



Afstöðumynd

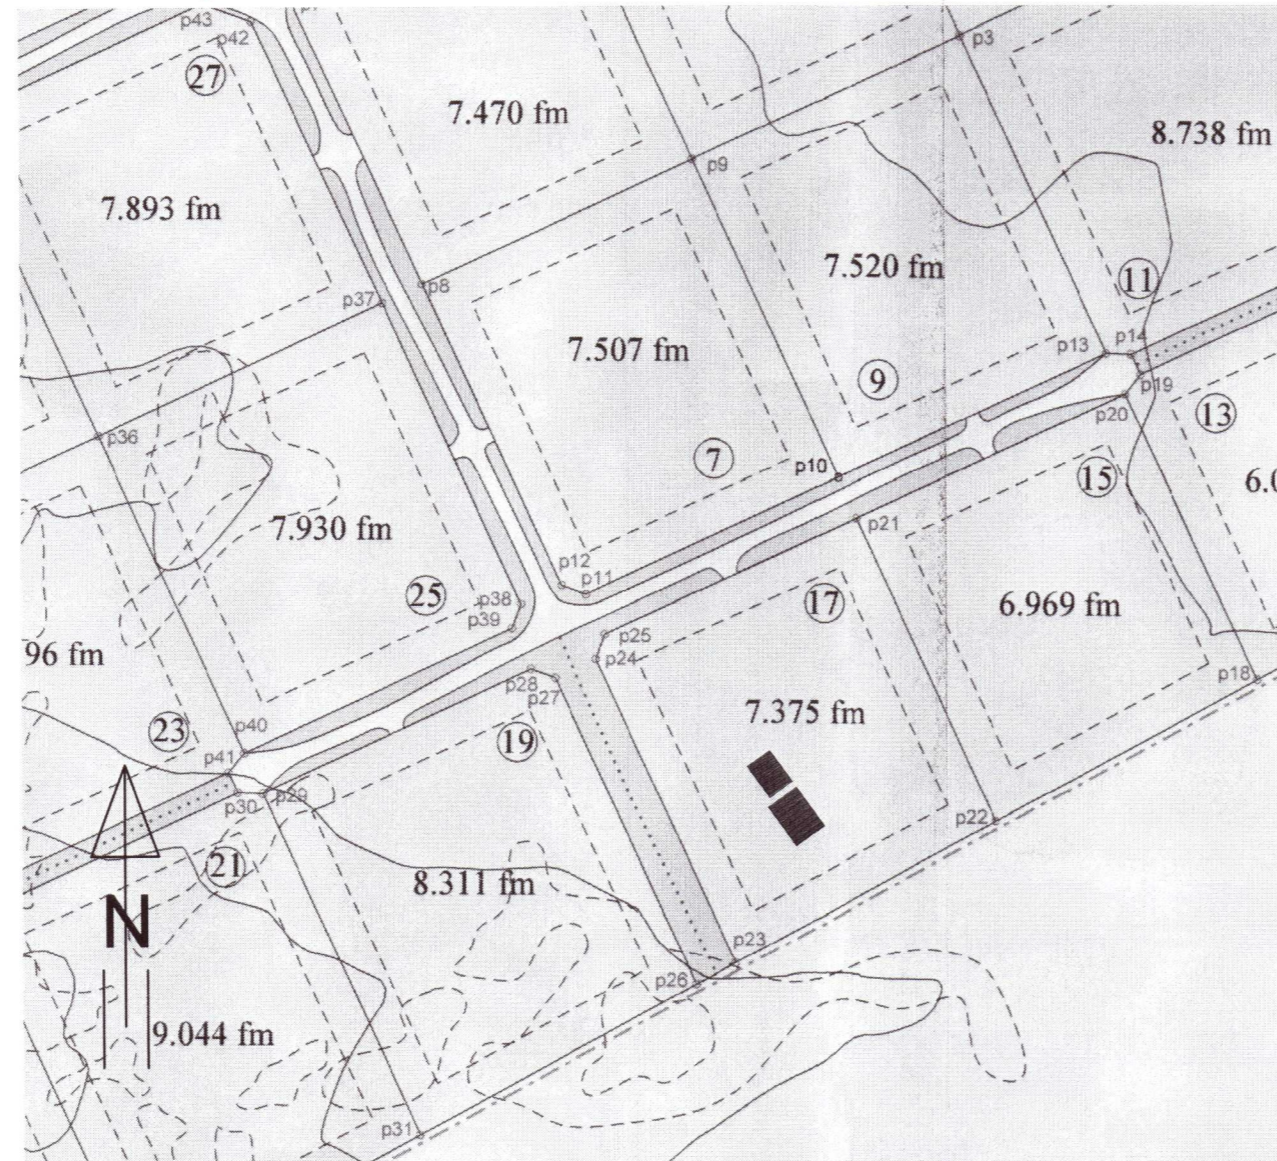

Grunnmynd mkv 1:100

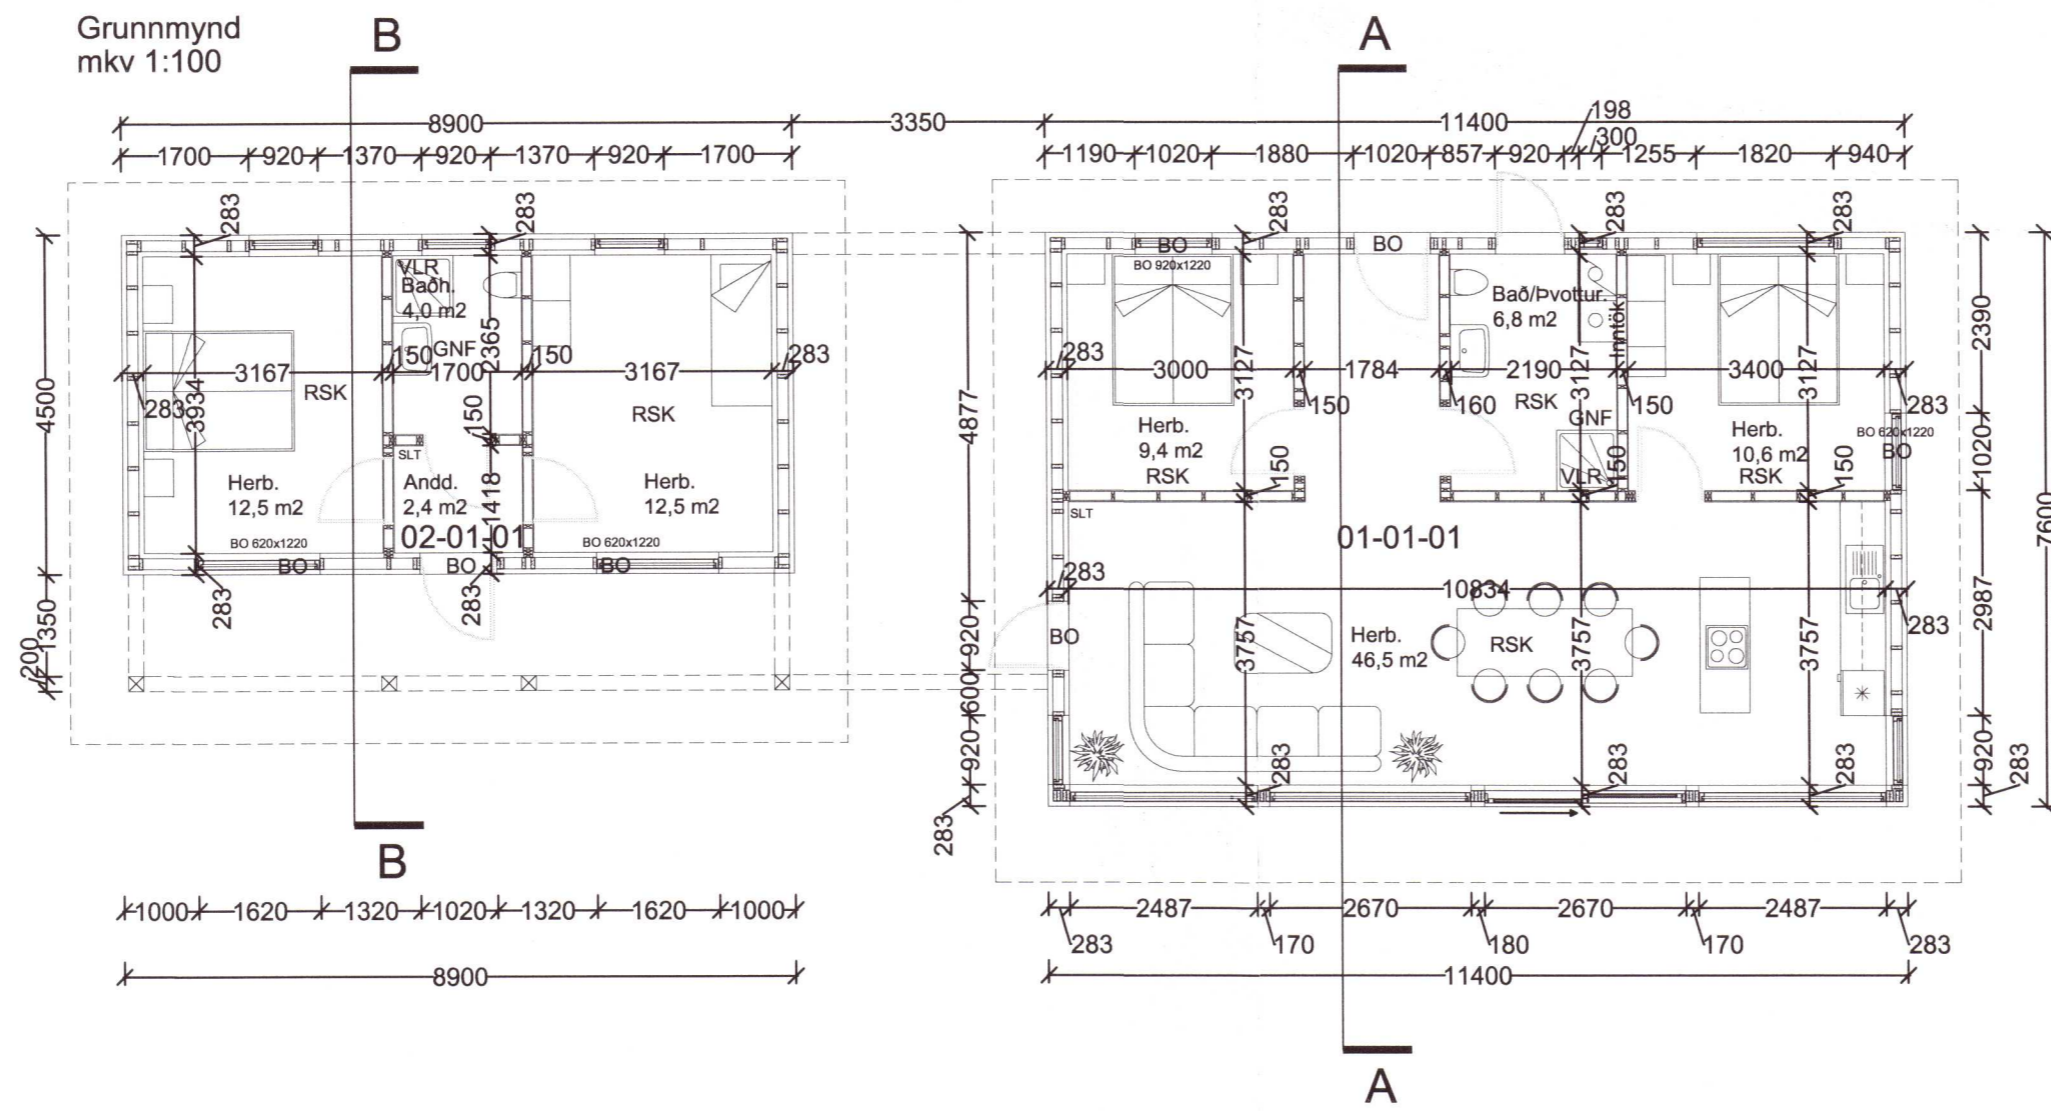

Umhverfis- og tæknisvið Uppsveita
Samþykkt
 02. júní 2021
David Smeyri
 Byggingarfulltrúi

ÚTGÁFUFRILL

NÚMER.	DAGS.	SKÝRINGAR.	UNNIÐ.

DAGS.	SAMRÆM.HÖNNUÐUR.
-------	------------------

EMIL ÞÓR GUÐMUNDSSON
 FTFI
 HAMRABORG 10
 200 KÓPAVOGUR
 GSM: 898 9517
 NETFANG: emil@emil.is
 kt: 280456-3499

HEITI VERKS:
Álfabyggð 17

HEITI TEIKNINGAR:
 Grunnm. og afstöðumynd

MKV:	DAGS.	VERK NR	
1:100	08.10.2020		
TEIKNAD.	YFIRFARIÐ	SAMÞYKKT	NR. TEIKNINGAR
EPG	EPG	EPG	BN02
DAGS.UNDIRSKR.	NAFN HÖNNUÐAR		
<i>Emil Þór</i>	EMIL ÞÓR GUÐMUNDSSON		
UNDIRSKR.HÖNNUÐAR	<i>EPG</i>	ÚTGÁFA	

20212640