



ÚTGÁFUFERILL

NÚMER.	DAGS.	SKÝRINGAR.	UNNIÐ.

DAGS. SAMRÆM HÖNNUNAR
Álfabryggð

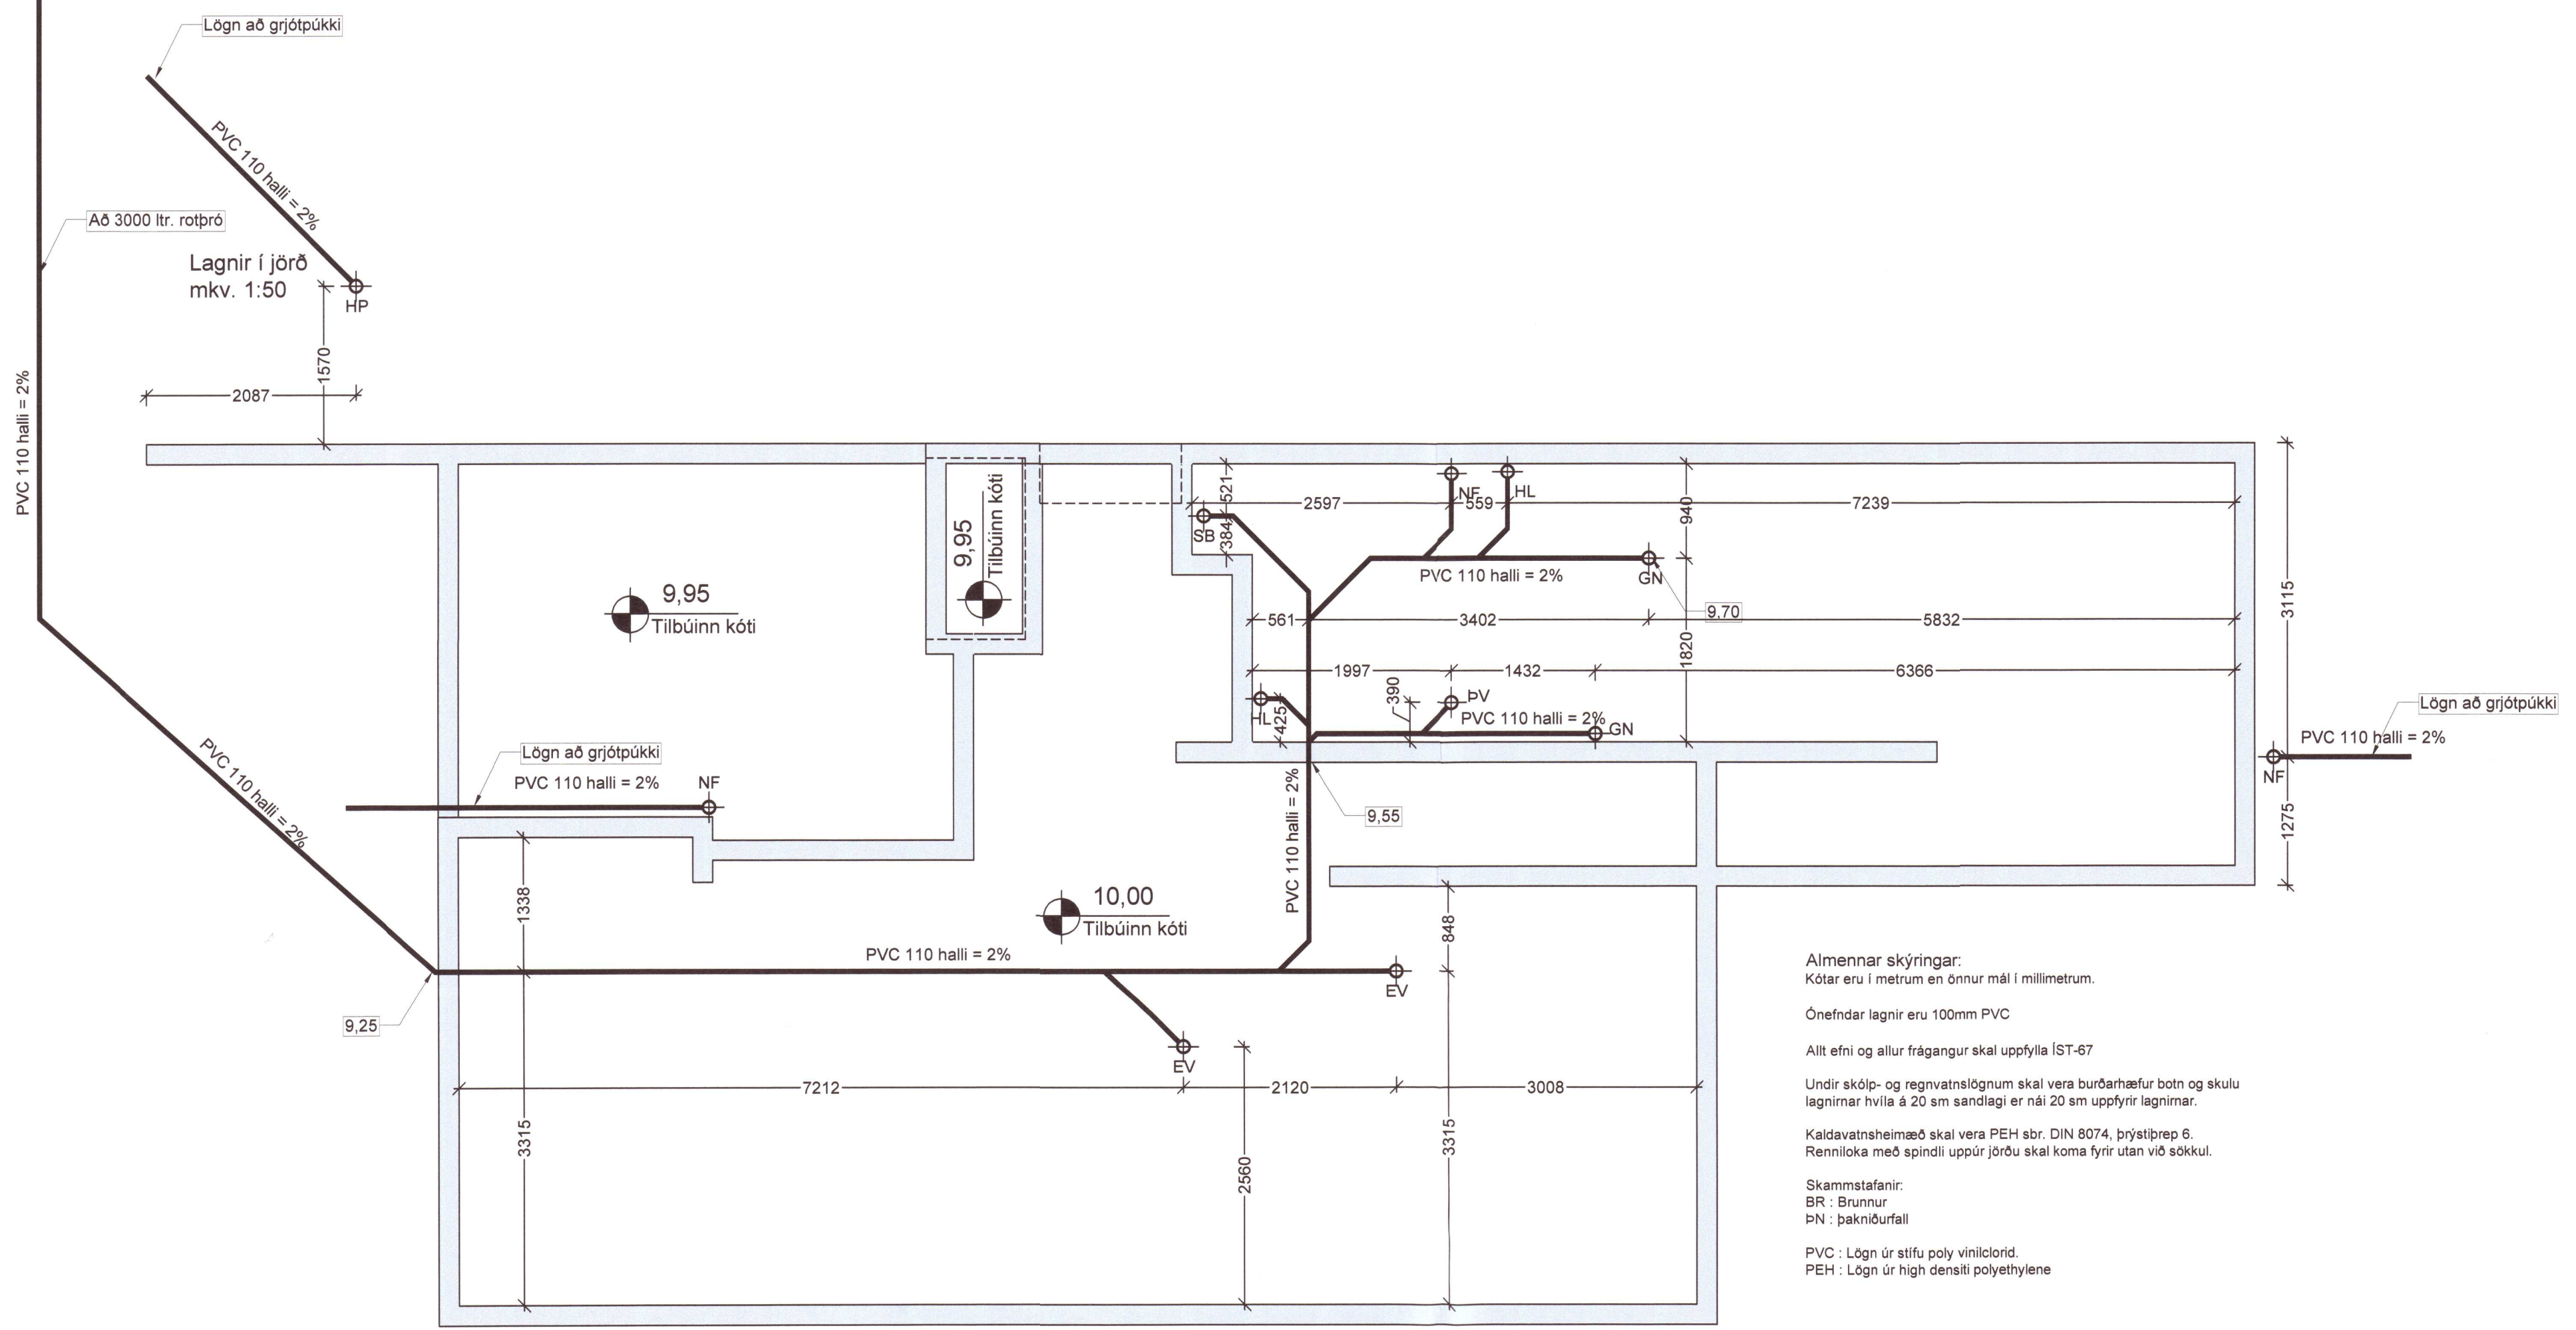

Almennar skýringar:
 Kótar eru í metrum en önnur mál í millimetrum.
 Ónefndar lagnir eru 100mm PVC
 Allt efni og allur frágangur skal uppfylla ÍST-67
 Undir akþíp- og regnvatnalögnum skal vera burðarhæfur botn og skulu lagnirnar hvíla á 20 cm sandlagi er nái 20 cm uppyfir lagnirnar.
 Kaldvatnshæmæð skal vera PEH sbr. DIN 8074, þrykktþrep 6.
 Renniloka með spindi uppúr jörðu skal koma fyrir utan við sókkul.
 Skammstafanir:
 BR : Brunnur
 BN : Þakndurfall
 PVC : Lögn úr stífu polyvinylklóríð.
 PEH : Lögn úr high density polyethylene

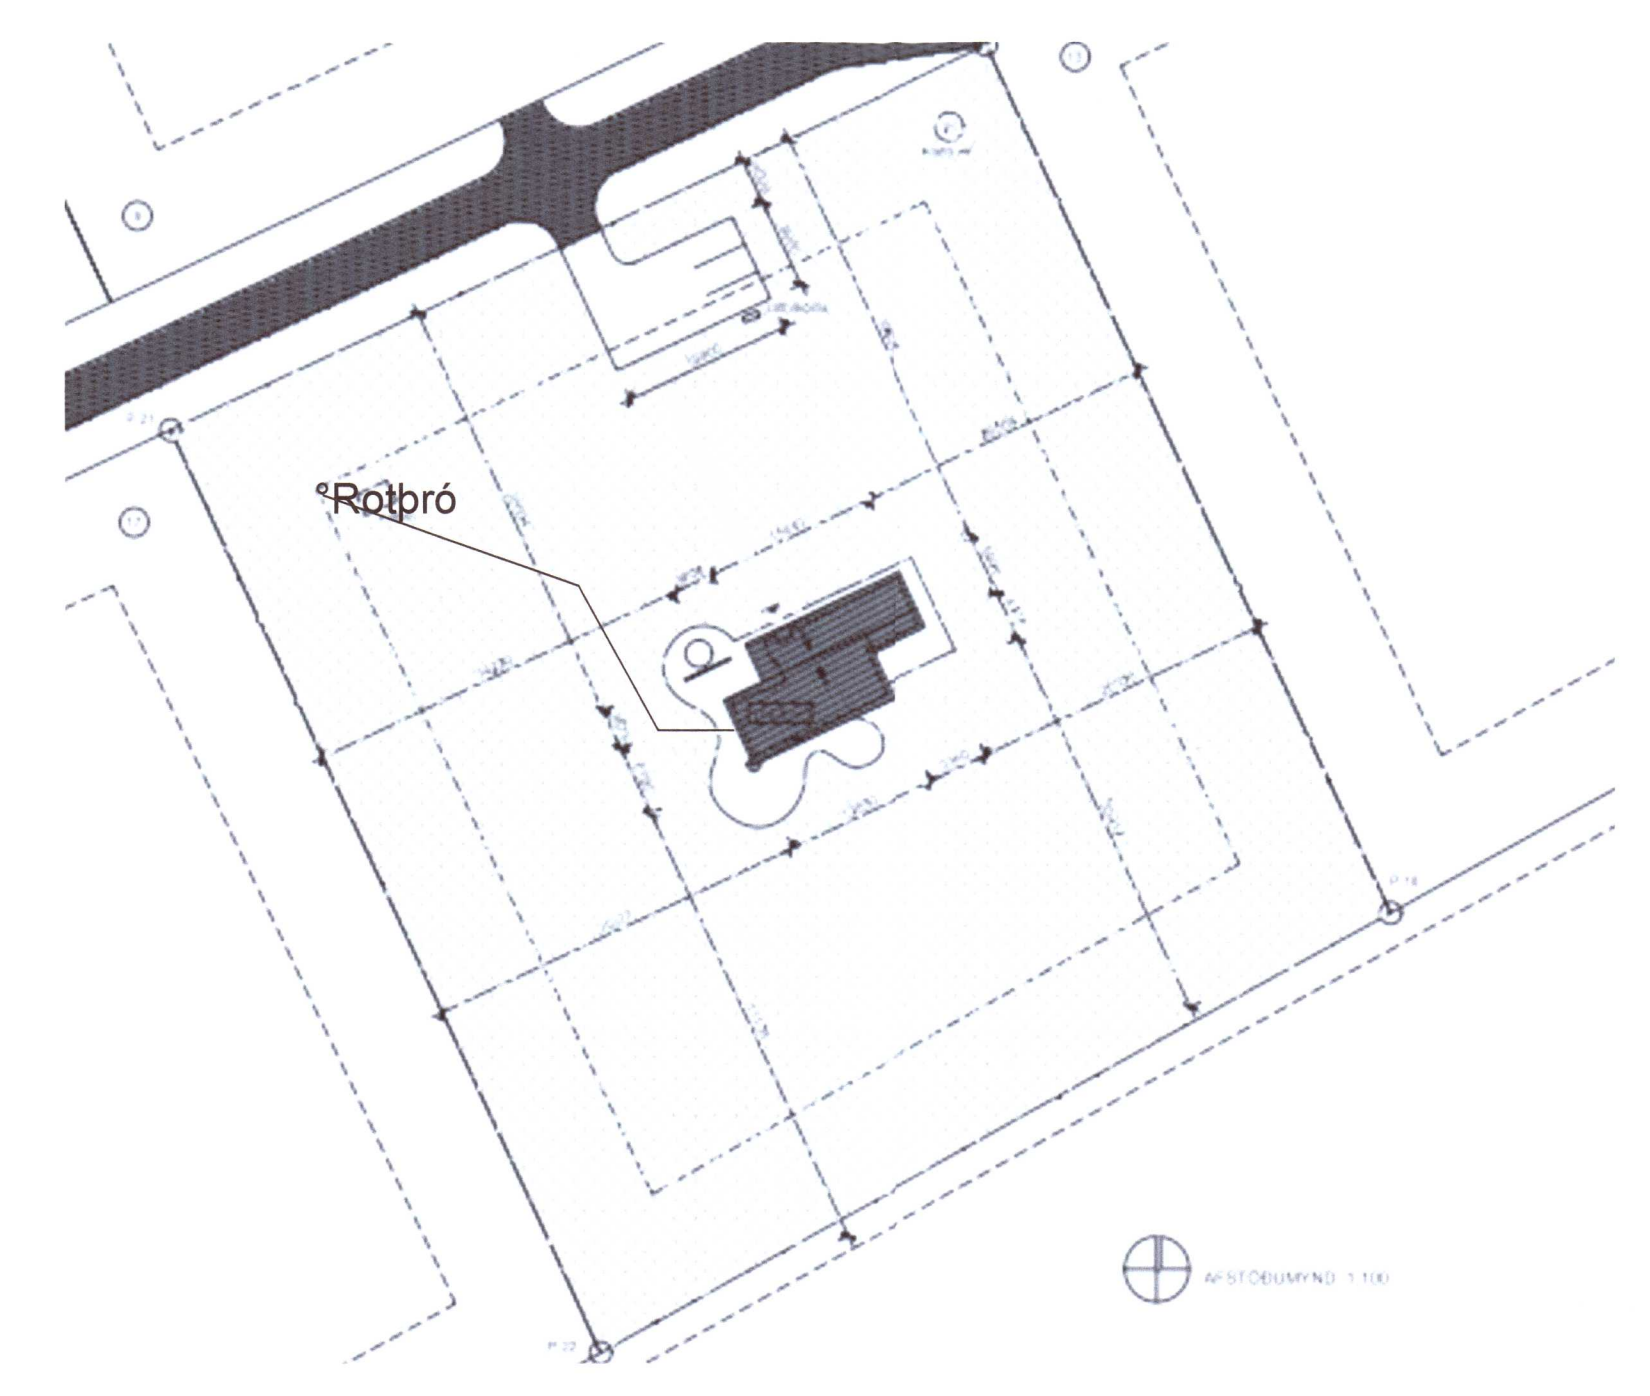

20220654

EMIL ÞÓR GUÐMUNDSSON
 FTI

HAMRABORG 10
 200 KÓPAVOGUR
 GSM: 898 9517
 NETFANG: emil@emil.is
 kt: 280456-3499

HEITI VERKS:
Álfabryggð 15

HEITI TEKNINGAR:
Lagnir í jörð

MKV: 1:50	DAGS. 06.02.2022	VERK NR.	
TEKNAÐ. EÞG	YFIRFARIÐ EÞG	SAMB-YRKT EÞG	NR. TEKNINGAR L01
DAGS UNDIRSKR. <i>20/03/22</i>	NAFN HÖNNUNAR EMIL ÞÓR GUÐMUNDSSON		ÚTGÁFA
UNDIRSKR. HÖNNUNAR <i>EÞG</i>			