

Umhverfis- og tæknisvið Uppsveita
 Yfirfarið
 - 5 MAY 2022
St. Stef.
 A. Byggingarfulltrúi

ÚTGÁFUFRILL

NÚMER	DAGS.	SKÝRINGAR.	UNNIÐ.

DAGS. SAMRÆM HÖNNUBAR
Spangmeili



EMIL ÞÓR GUÐMUNDSSON
 FTFL

HAMRABORG 10
 200 KÓPAVOGUR
 GSM: 898 9517
 NETFANG: emil@emil.is
 kt: 280456-3499


HEITI VERKS:
 Álfbayggð 15

HEITI TEKNINGAR:
 Hítalagnir og neysluvatn.
 lagnir: rör í rör kerfi

MKV:	DAGS.	VERK NR	
1:50	16.02.2020		
TEKNAÐ:	YFIRFARIÐ	SAMÞYKKT	NR. TEKNINGAR
EÞG	EÞG	EÞG	
DAGS. UNDIRSKR.	NAFN HÖNNUBAR		L02-1
	EMIL ÞÓR GUÐMUNDSSON		
UNDIRSKR. HÖNNUBAR			ÚTGÁFA

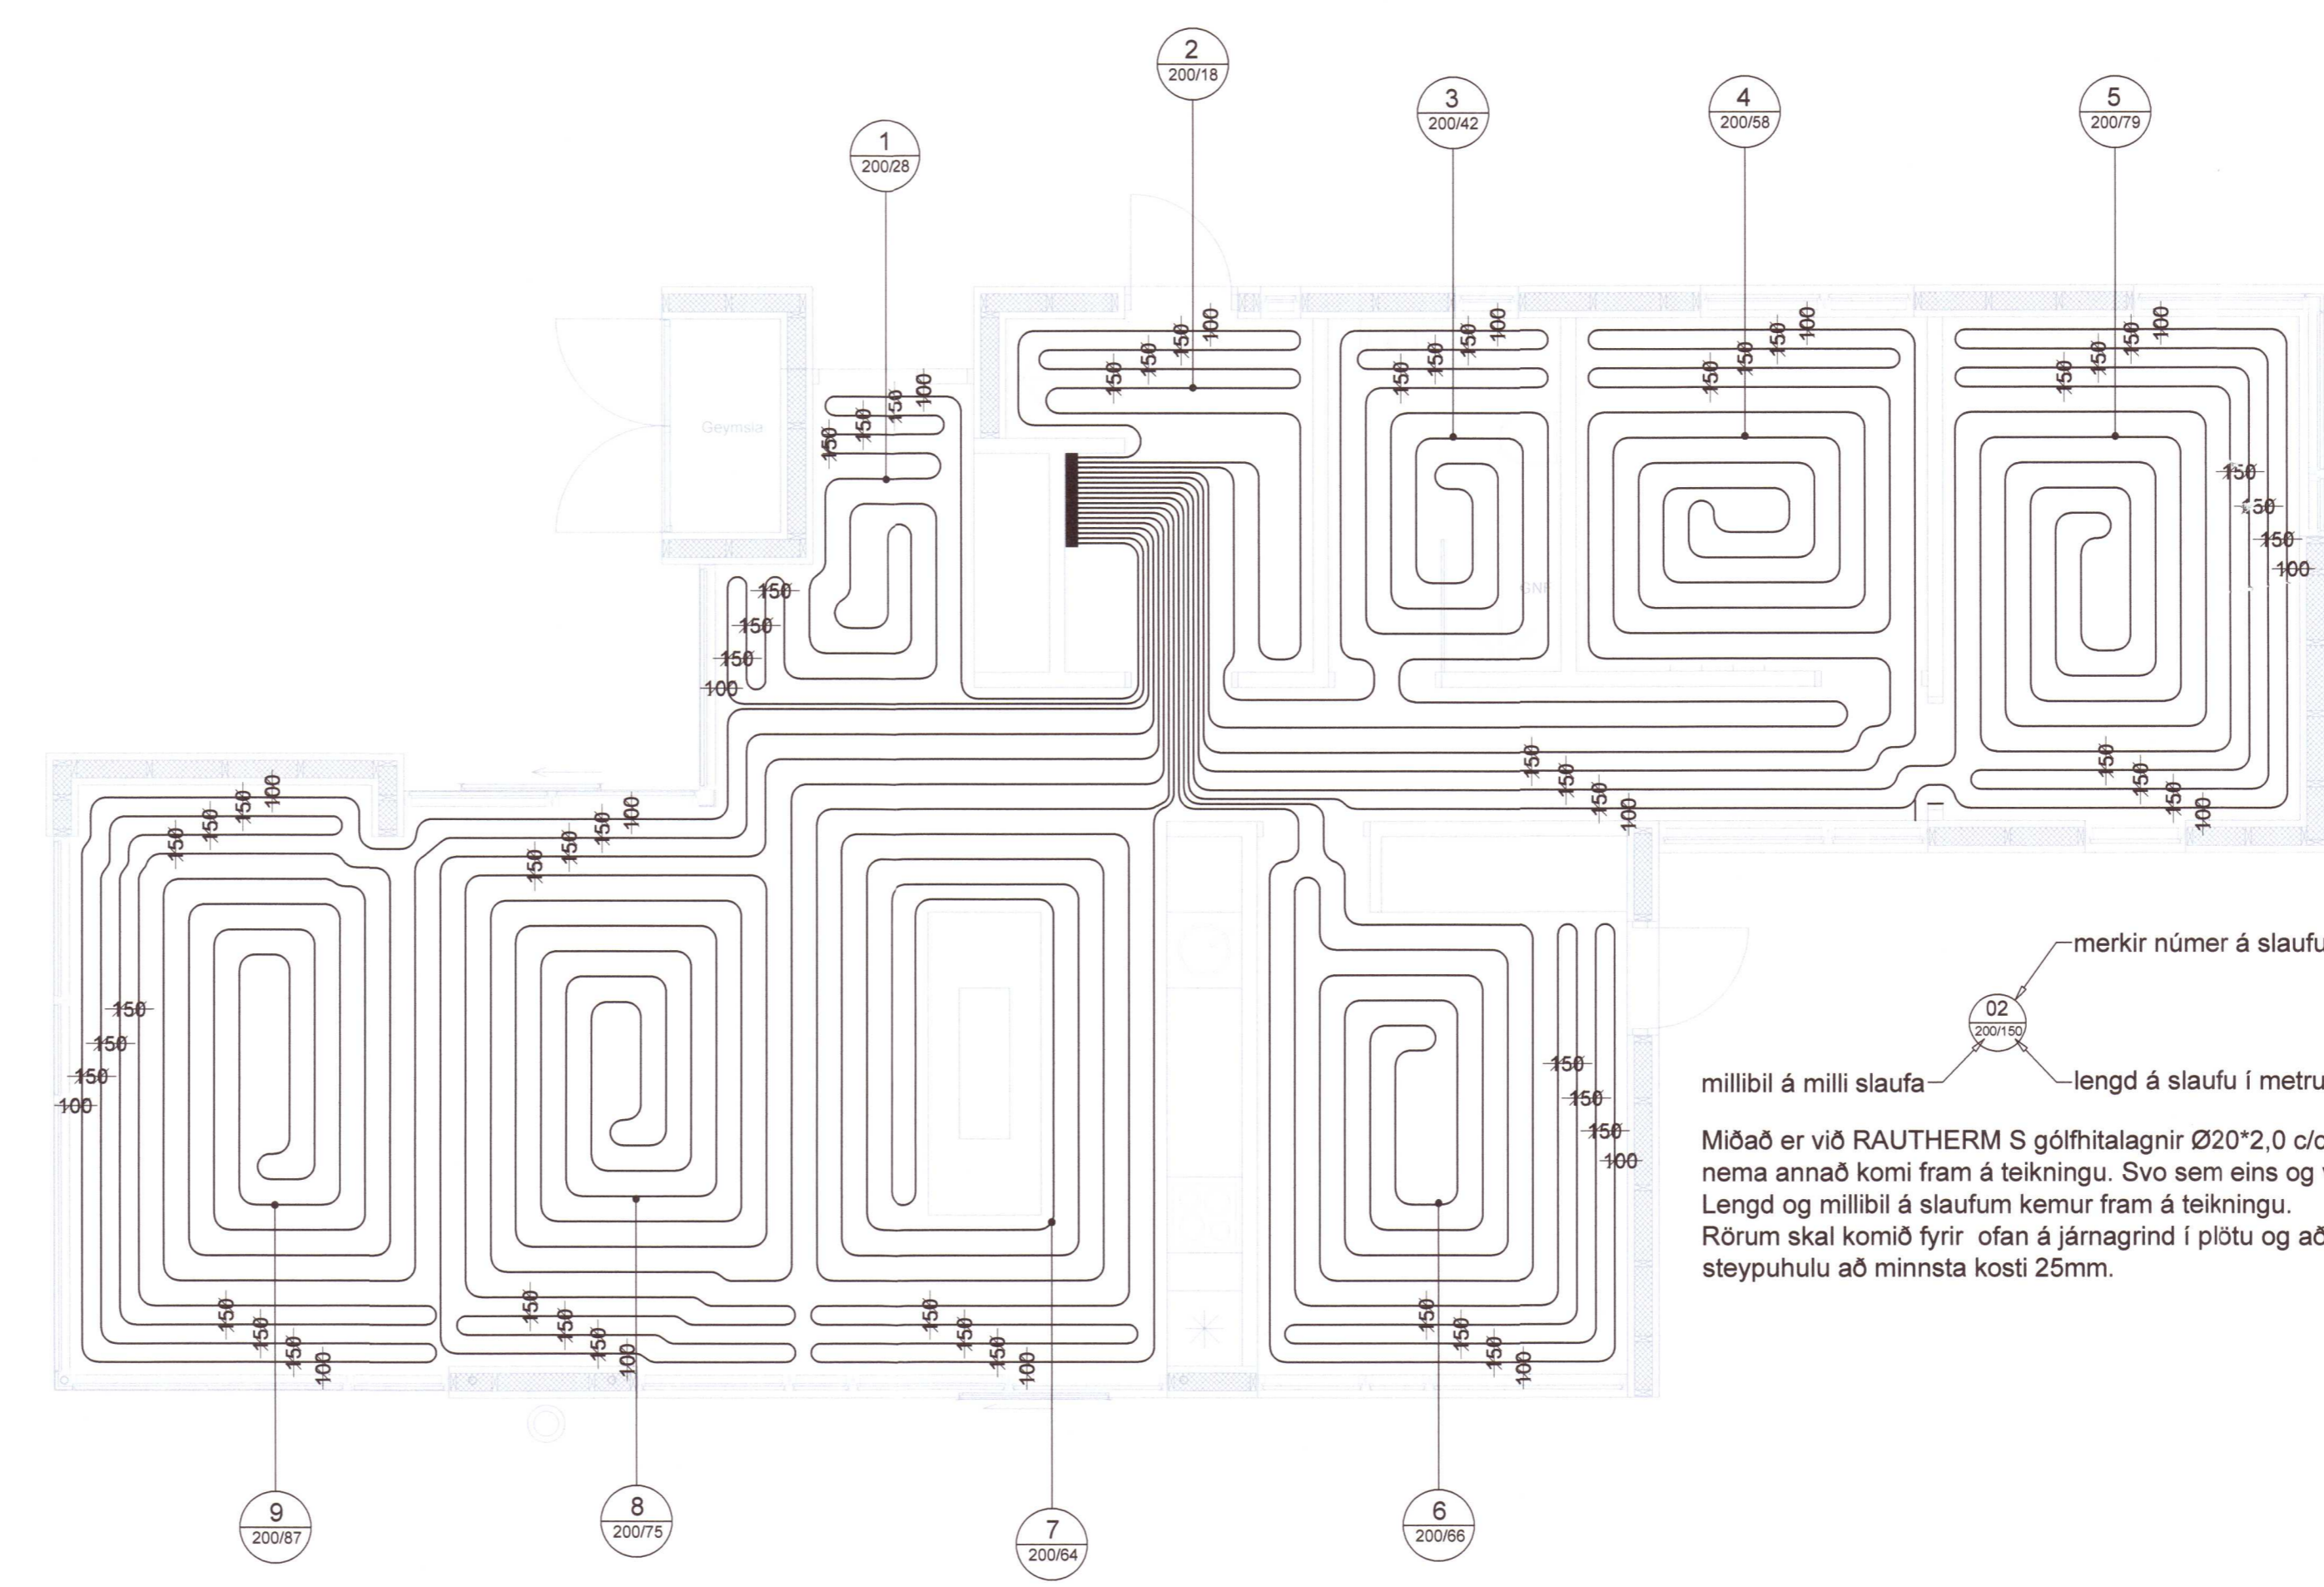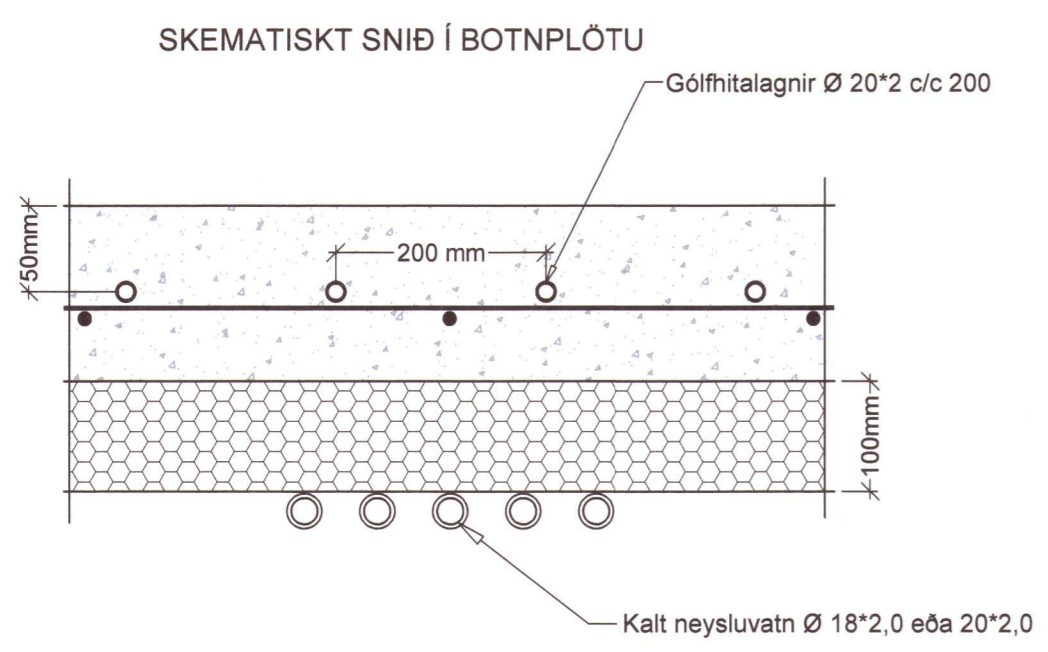

Miðað er við RAUTHERM S gólfhítalagnir Ø20*2,0 c/c 200 nema annað komi fram á teikningu. Svo sem eins og við útveggi
 Lengd og millibil á slaufum kemur fram á teikningu.
 Rörum skal komið fyrir ofan á járngrind í plötu og að rör hafi steypuhulu að minnsta kosti 25mm.

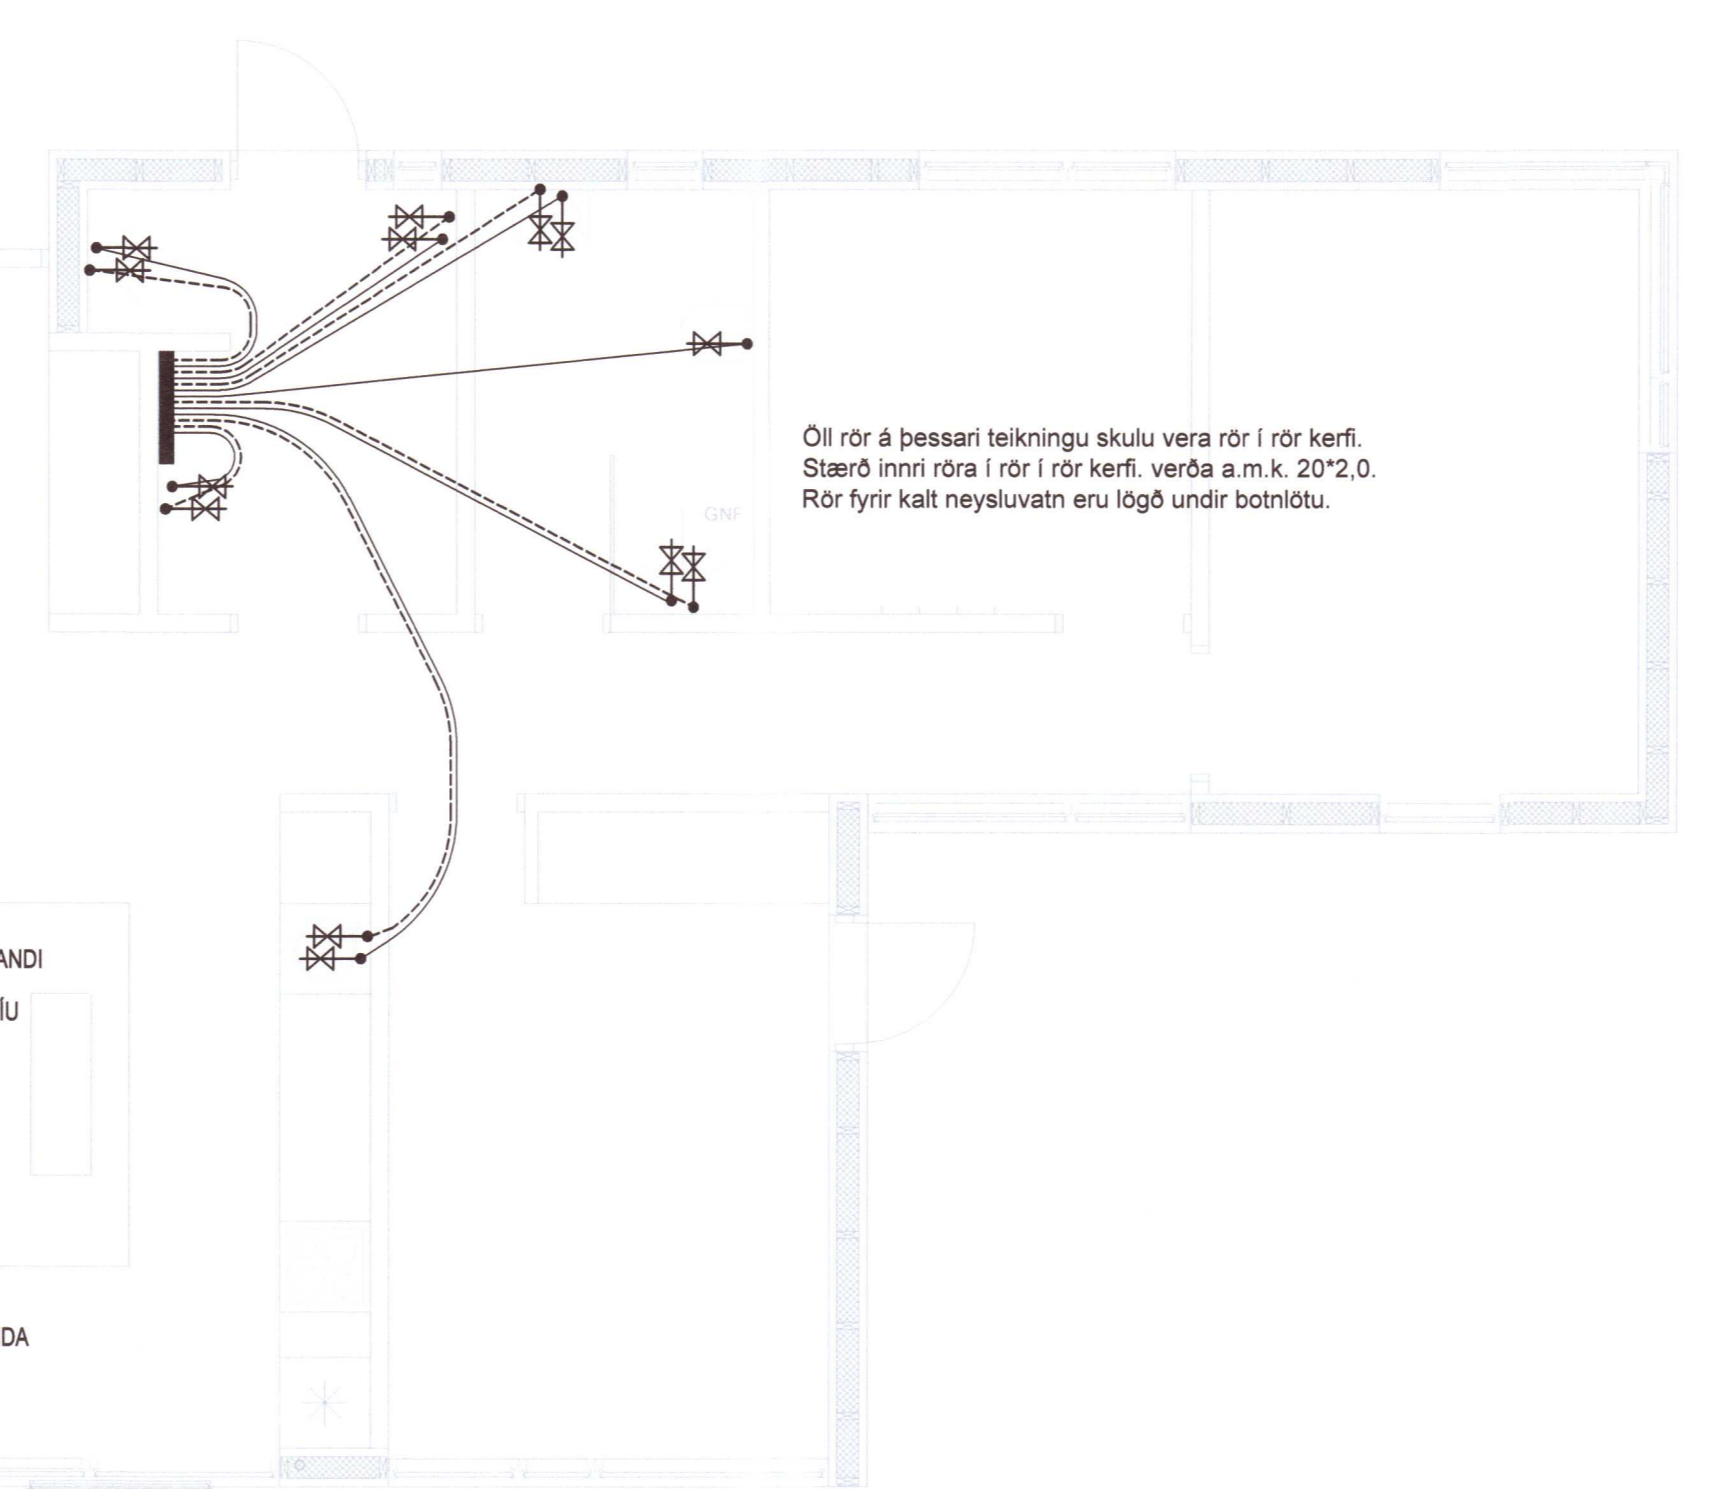

SKÝRINGAR.

ÞAR SEM LAGNIR ERU RÖR Í RÖR SKAL INNRI PÍPAN VERA ÚR Ø20mm PLASTI MED SÚREFNISHINDRANDI LAGI T.D. UNIPPE PE-X. IDRÁTTARRÖR SKAL VERA ÚR HD-POLYETEN T.D. UNIPPE
 ÞAR SEM TENGISYKKI ER HLUTI AF RÖR Í RÖR KERFI SKULU TENGISYKKI VERA ÚR AFZINKUNAFRIJU EFNI T.D. UNIPPE SEM SÉRSTAKLEGA ERU GERÐ FYRIR RÖR Í RÖR KERFI
 VERKTAKI SKAL STAÐSETJA NÁKVÆMLEGA ALLA STÚTA TIL TENGINGAR VIÐ TÆKI OG OFNA FARA SKAL EFTIR LEIÐBEININGUM FRÁ FRAMLEIÐANDA HREINLETISTÆKJA.
 STÚTARNIR SKULU FESTAST TRYGGILEGA OG NÁ MÁTULEGA LANGT ÚT FRÁ ENDANLEGUM VEGG.
 HETTA SKAL MED STUTUM ÞANNIG AÐ ÞETTING VERÐI VATNSHELD.
 YFIR ÖLL GÖT KOMA RÖSETTUR.
 Á DEILIGRINDI RÖR Í RÖR KERFI SKAL MERKJA SLÖNGUENDA ÞANNIG AÐ SJÁ MEGI HVERJU SLANGAN TENGIS
 PÍPUR SKAL EINAÞRÁ MED 20 mm GLERULLARHÓLKUM OG VAFÐAR MED PLASTDÚK EÐA SÁMSVARANDI FRÁGANG.
 KRANAR FYRIR HEITT VATN SKULU VERA VINSTRAMEGIN.
 KERFI FYRIR NEYSLUVATN SKAL ÞRÝSTIREYNT MED 10 atm ÞRÝSTINGI SKV. LEIÐBEIN. FRAMLEIÐANDA

Grunnmynd mkv. 1:50