


Afstöðumynd 1:1000

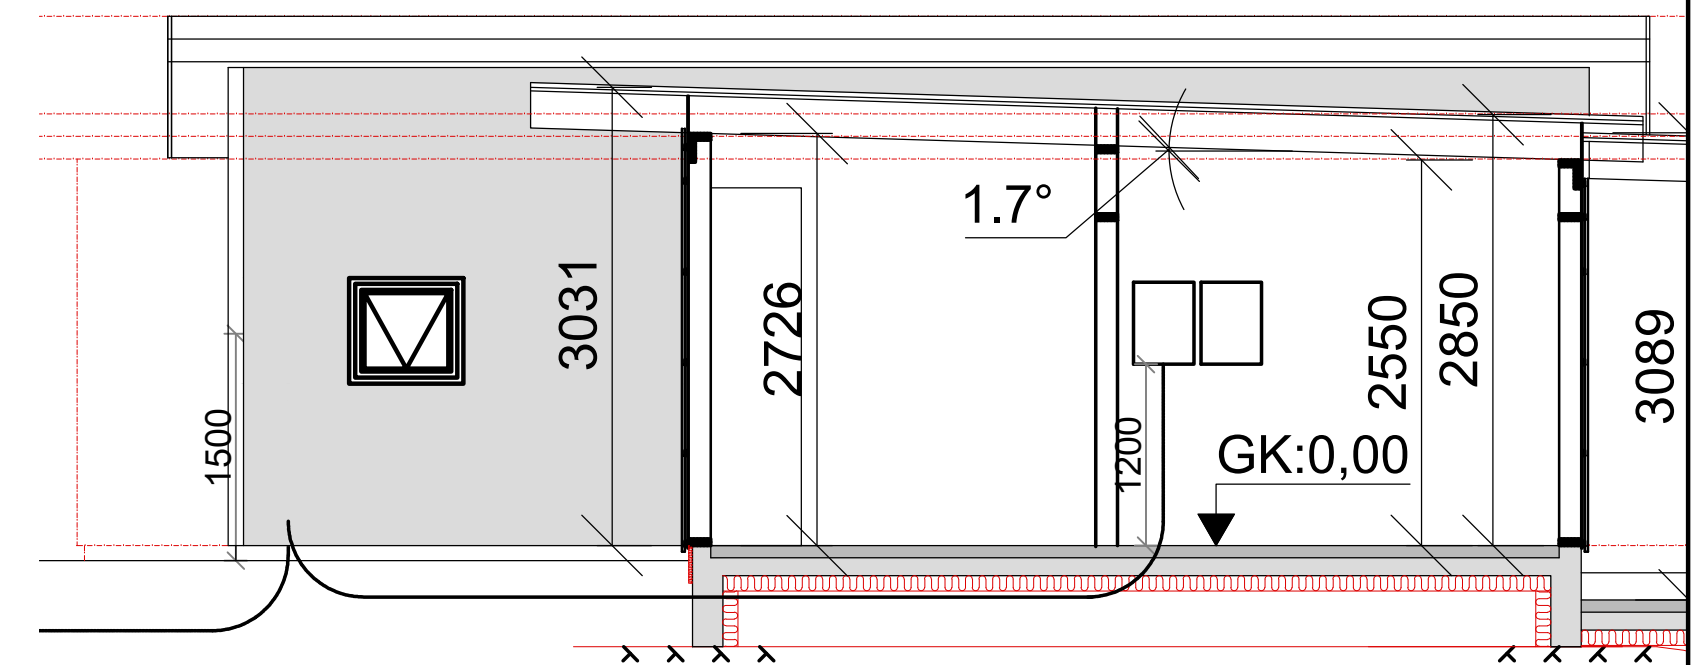

Snið 1:50

TEKNIÞJÓNUSTAN SF
Sfðumúla 1-108 Reykjavík
s. gsm 8980723
e-mail audunn@tth.is

250250-3989

Álfabyggð 31

805 Selfossi
Einlínnumynd, snið og afstöðumynd
Raflagnateikning

Hannað.: AK Dags.: 05.2022

Teikn.: AK Yfirfarið.:

Kvarði.: 1:50 1:1000

Nr.: 221102 Blað. Af.:

Br. Dags. Breyting

