



ÁLFABYGGÐ 19, GRÍMSNESI

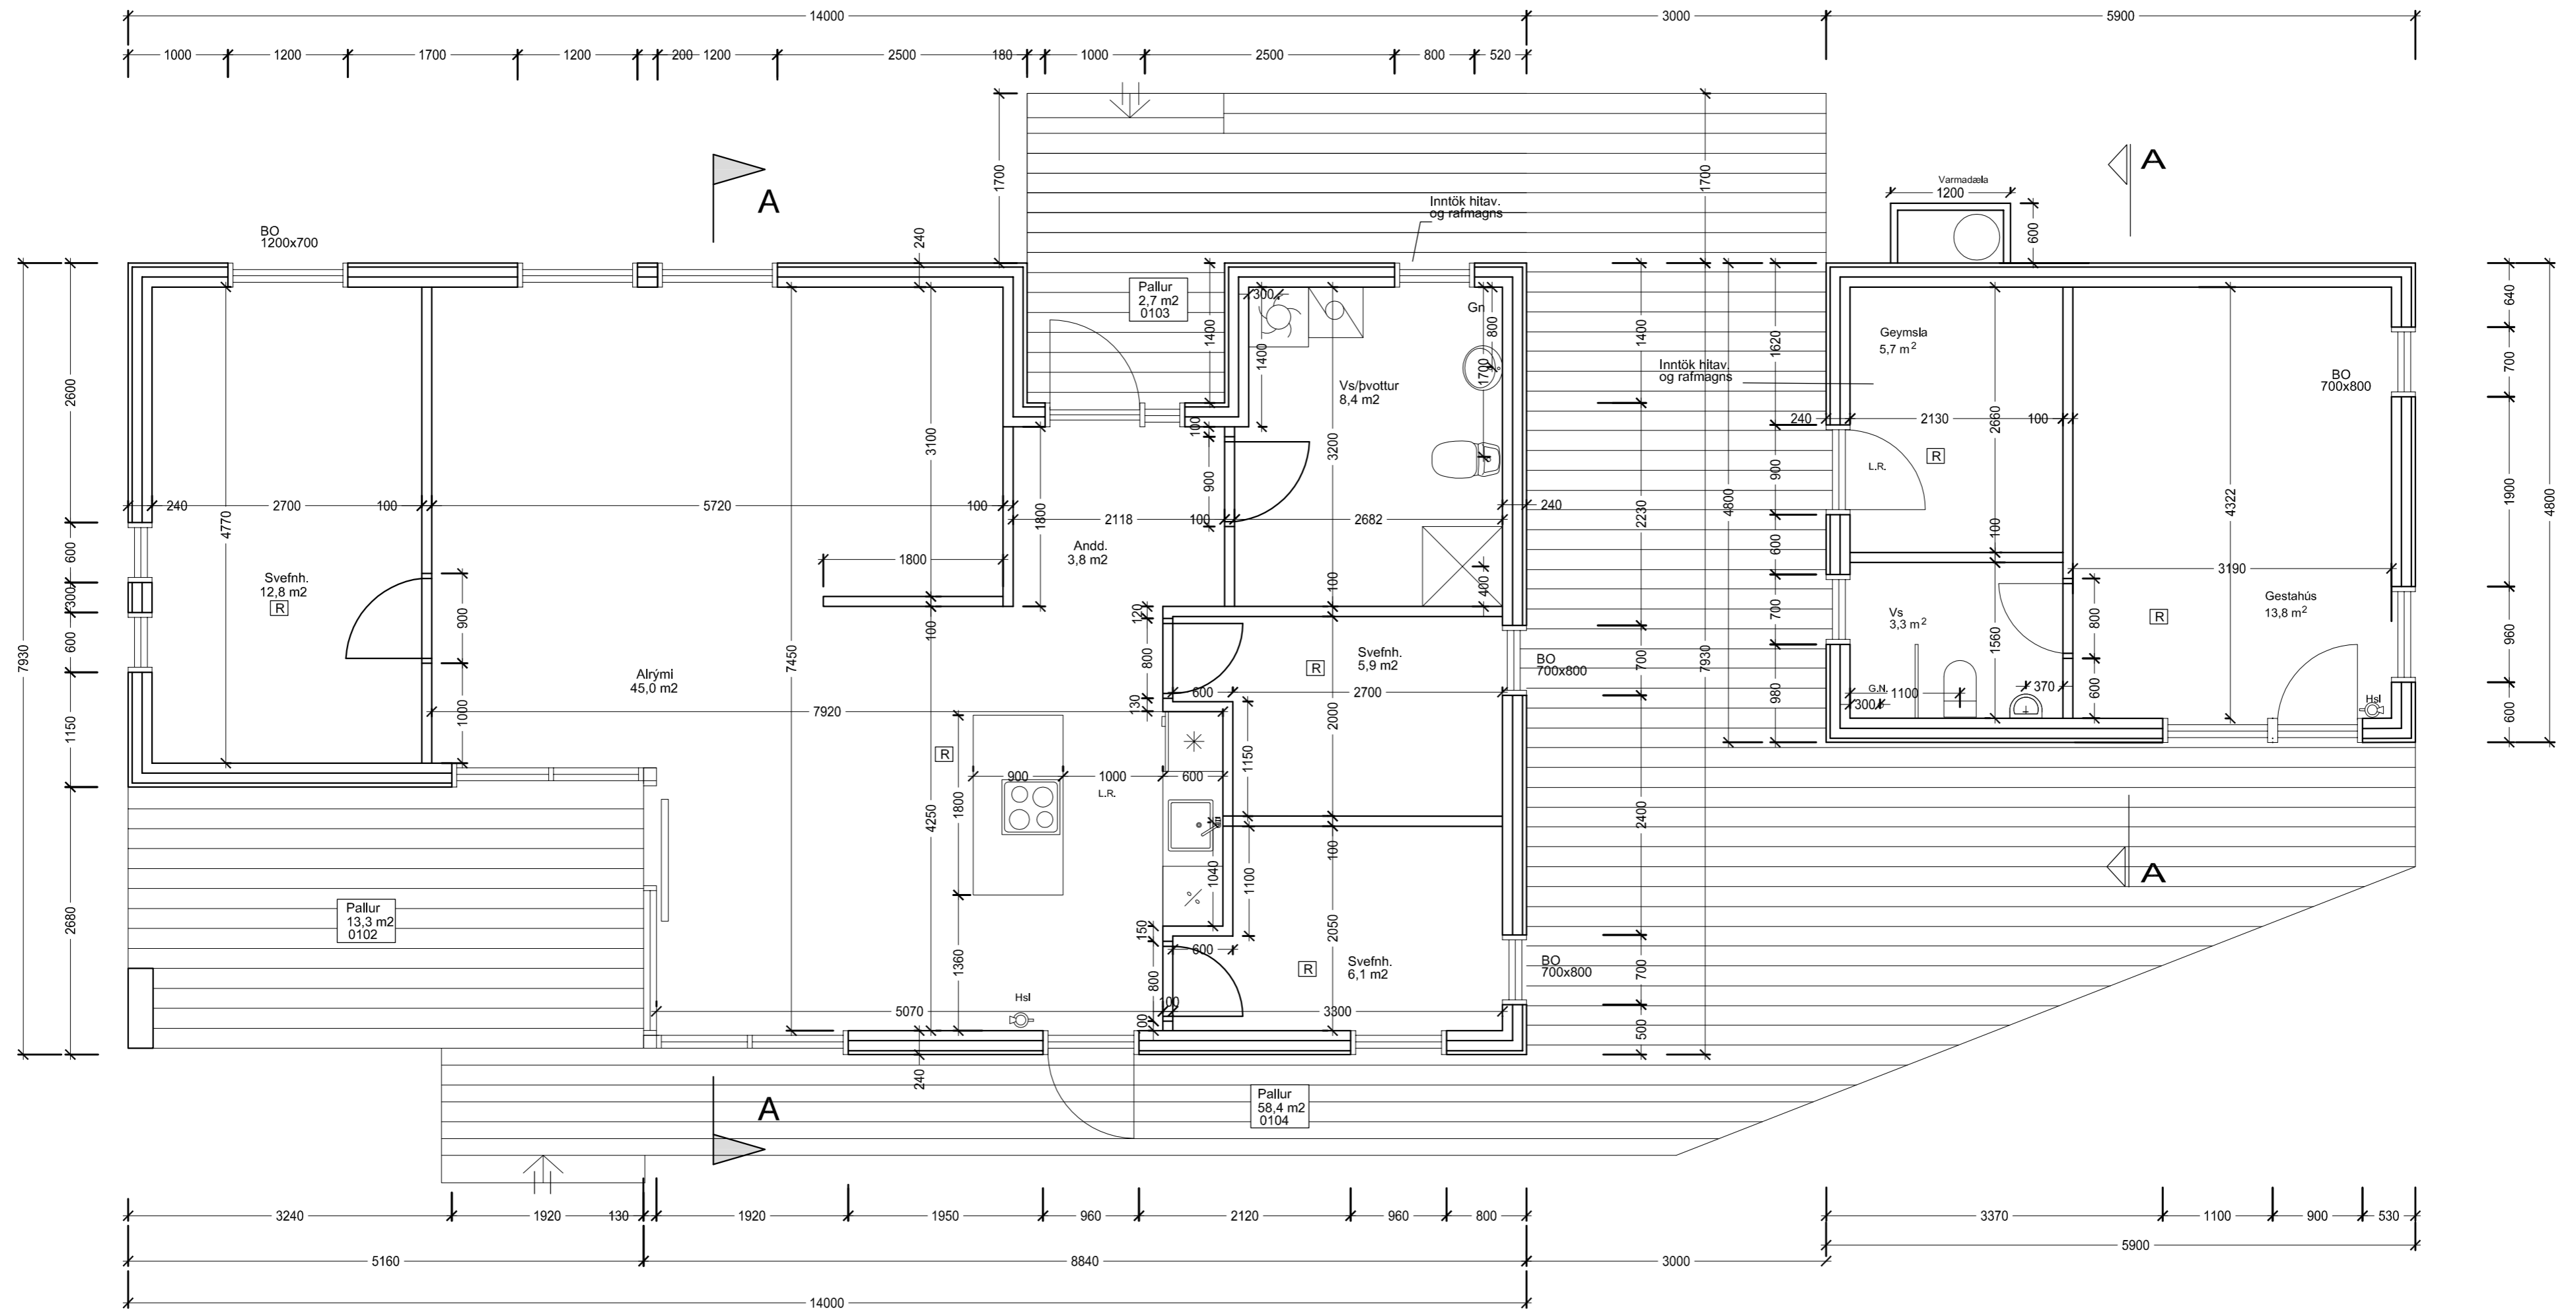


Breyting: Dags: Lýsing:		
ARKITEKTASTOFAN AUSTURVÖLLUR FLÚÐASEL 66, 109 REYKJAVÍK Sími: 698-6930		
KRISTJÁN BJARNASON BYGG.FR, BFI s: 698-6930 Kt: 120369-5479	Kristjanarc@gmail.com arkaust@mmedia.is	
VERKEFNI:	ÁLFABYGGÐ 19 GRÍMSNESI	
TEIKNING:	GRUNNMYND - VINNUTEIKNING	
DAGS/TEIKNAD:	10.3.2023 / KB	BREYTING:
SIGN:		
MÆLIKV:	VERK NR:	TEIKN NR:
1:50	560	B201

ÁLFABYGGÐ 19, GRÍMSNESI

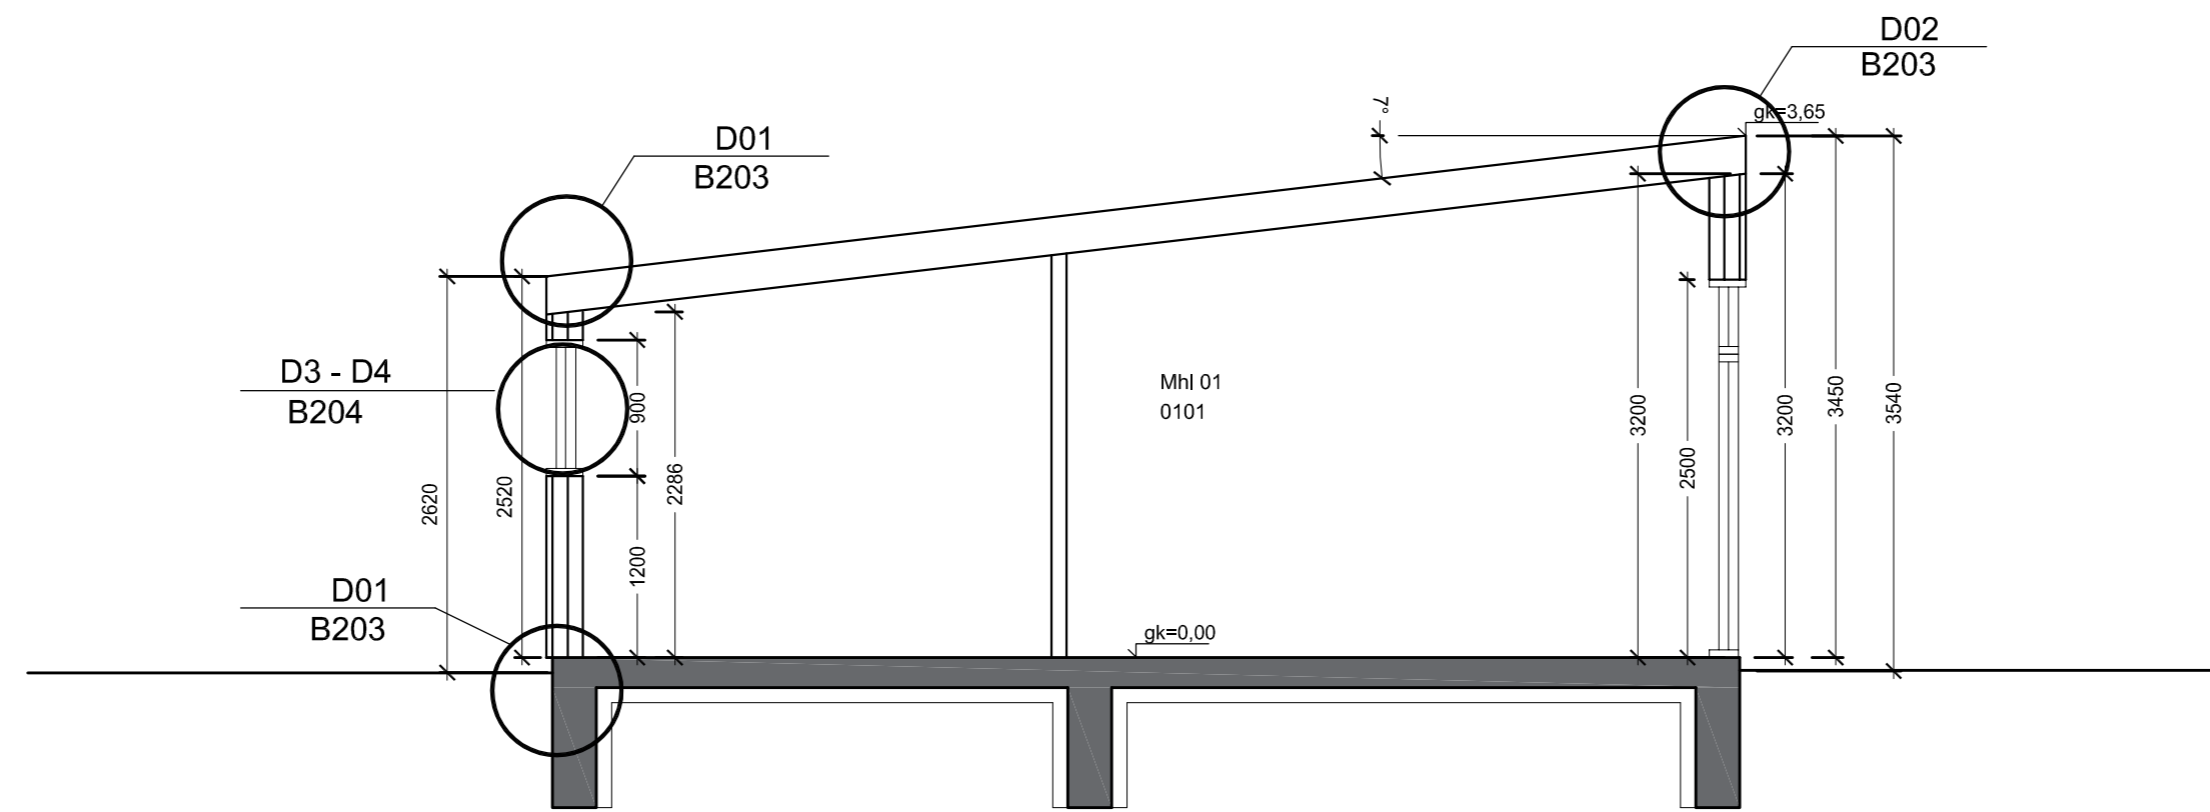

Snið A-A

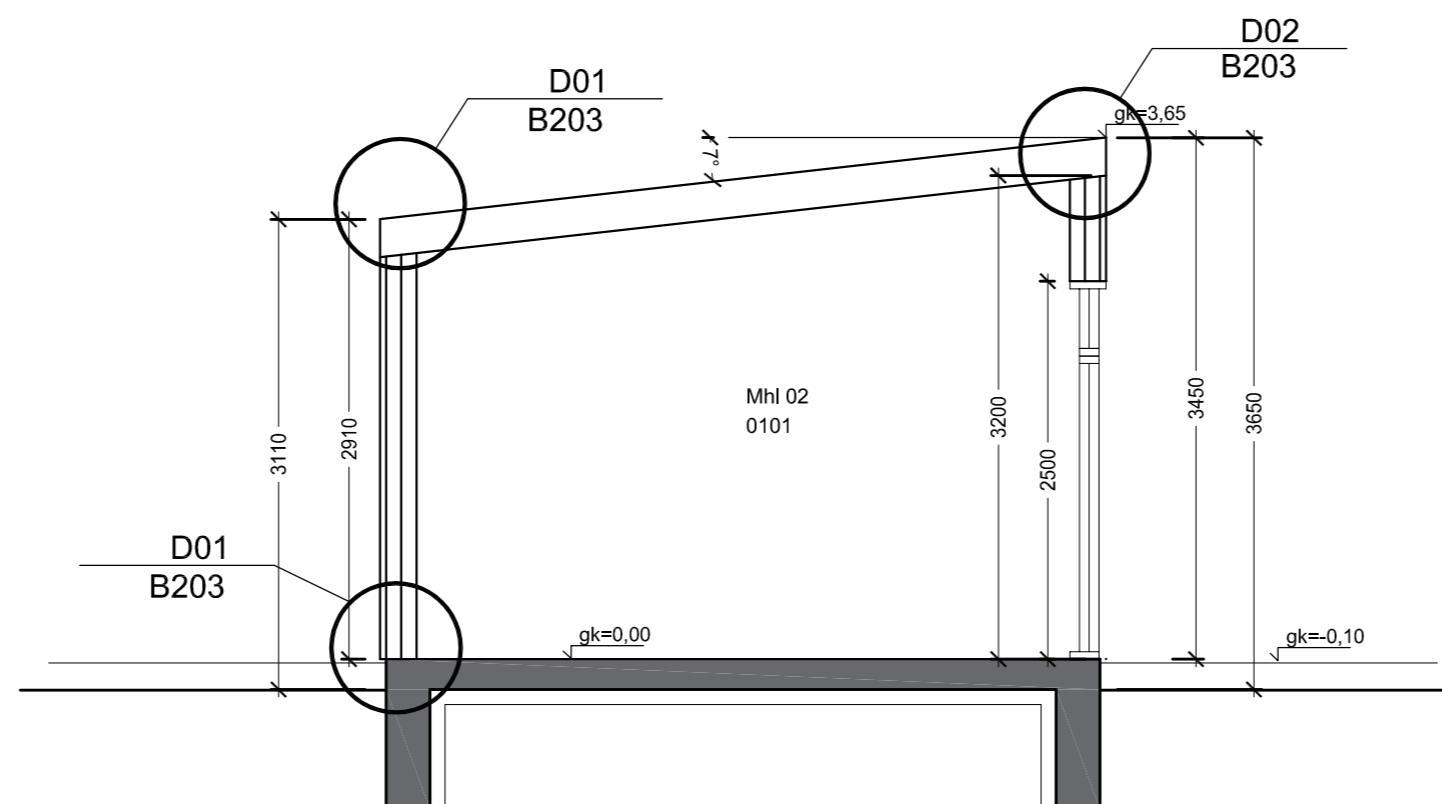

Snið A-A

Breyting: Dags: Lýsing:

ARKITEKTASTOFAN AUSTURVÖLLUR
FLÚÐASEL 66, 109 REYKJAVÍK Sími:698-6930

KRISTJÁN BJARNASON
BYGG.FR, BFI s: 698-6930
Kt: 120369-5479

Kristjanarc@gmail.com
arkaust@mmedia.is

VERKEFNI: **ÁLFABYGGÐ 19
GRÍMSNESI**

TEIKNING: **SNÍÐ - VINNUTEIKNING**


DAGS/TEIKNAD: 10.3.2023 / KB BREYTING:

MÆLIKV:
1:50

VERK NR:
560


TEIKN NR:
B202

ÁLFABYGGÐ 19, GRÍMSNESI

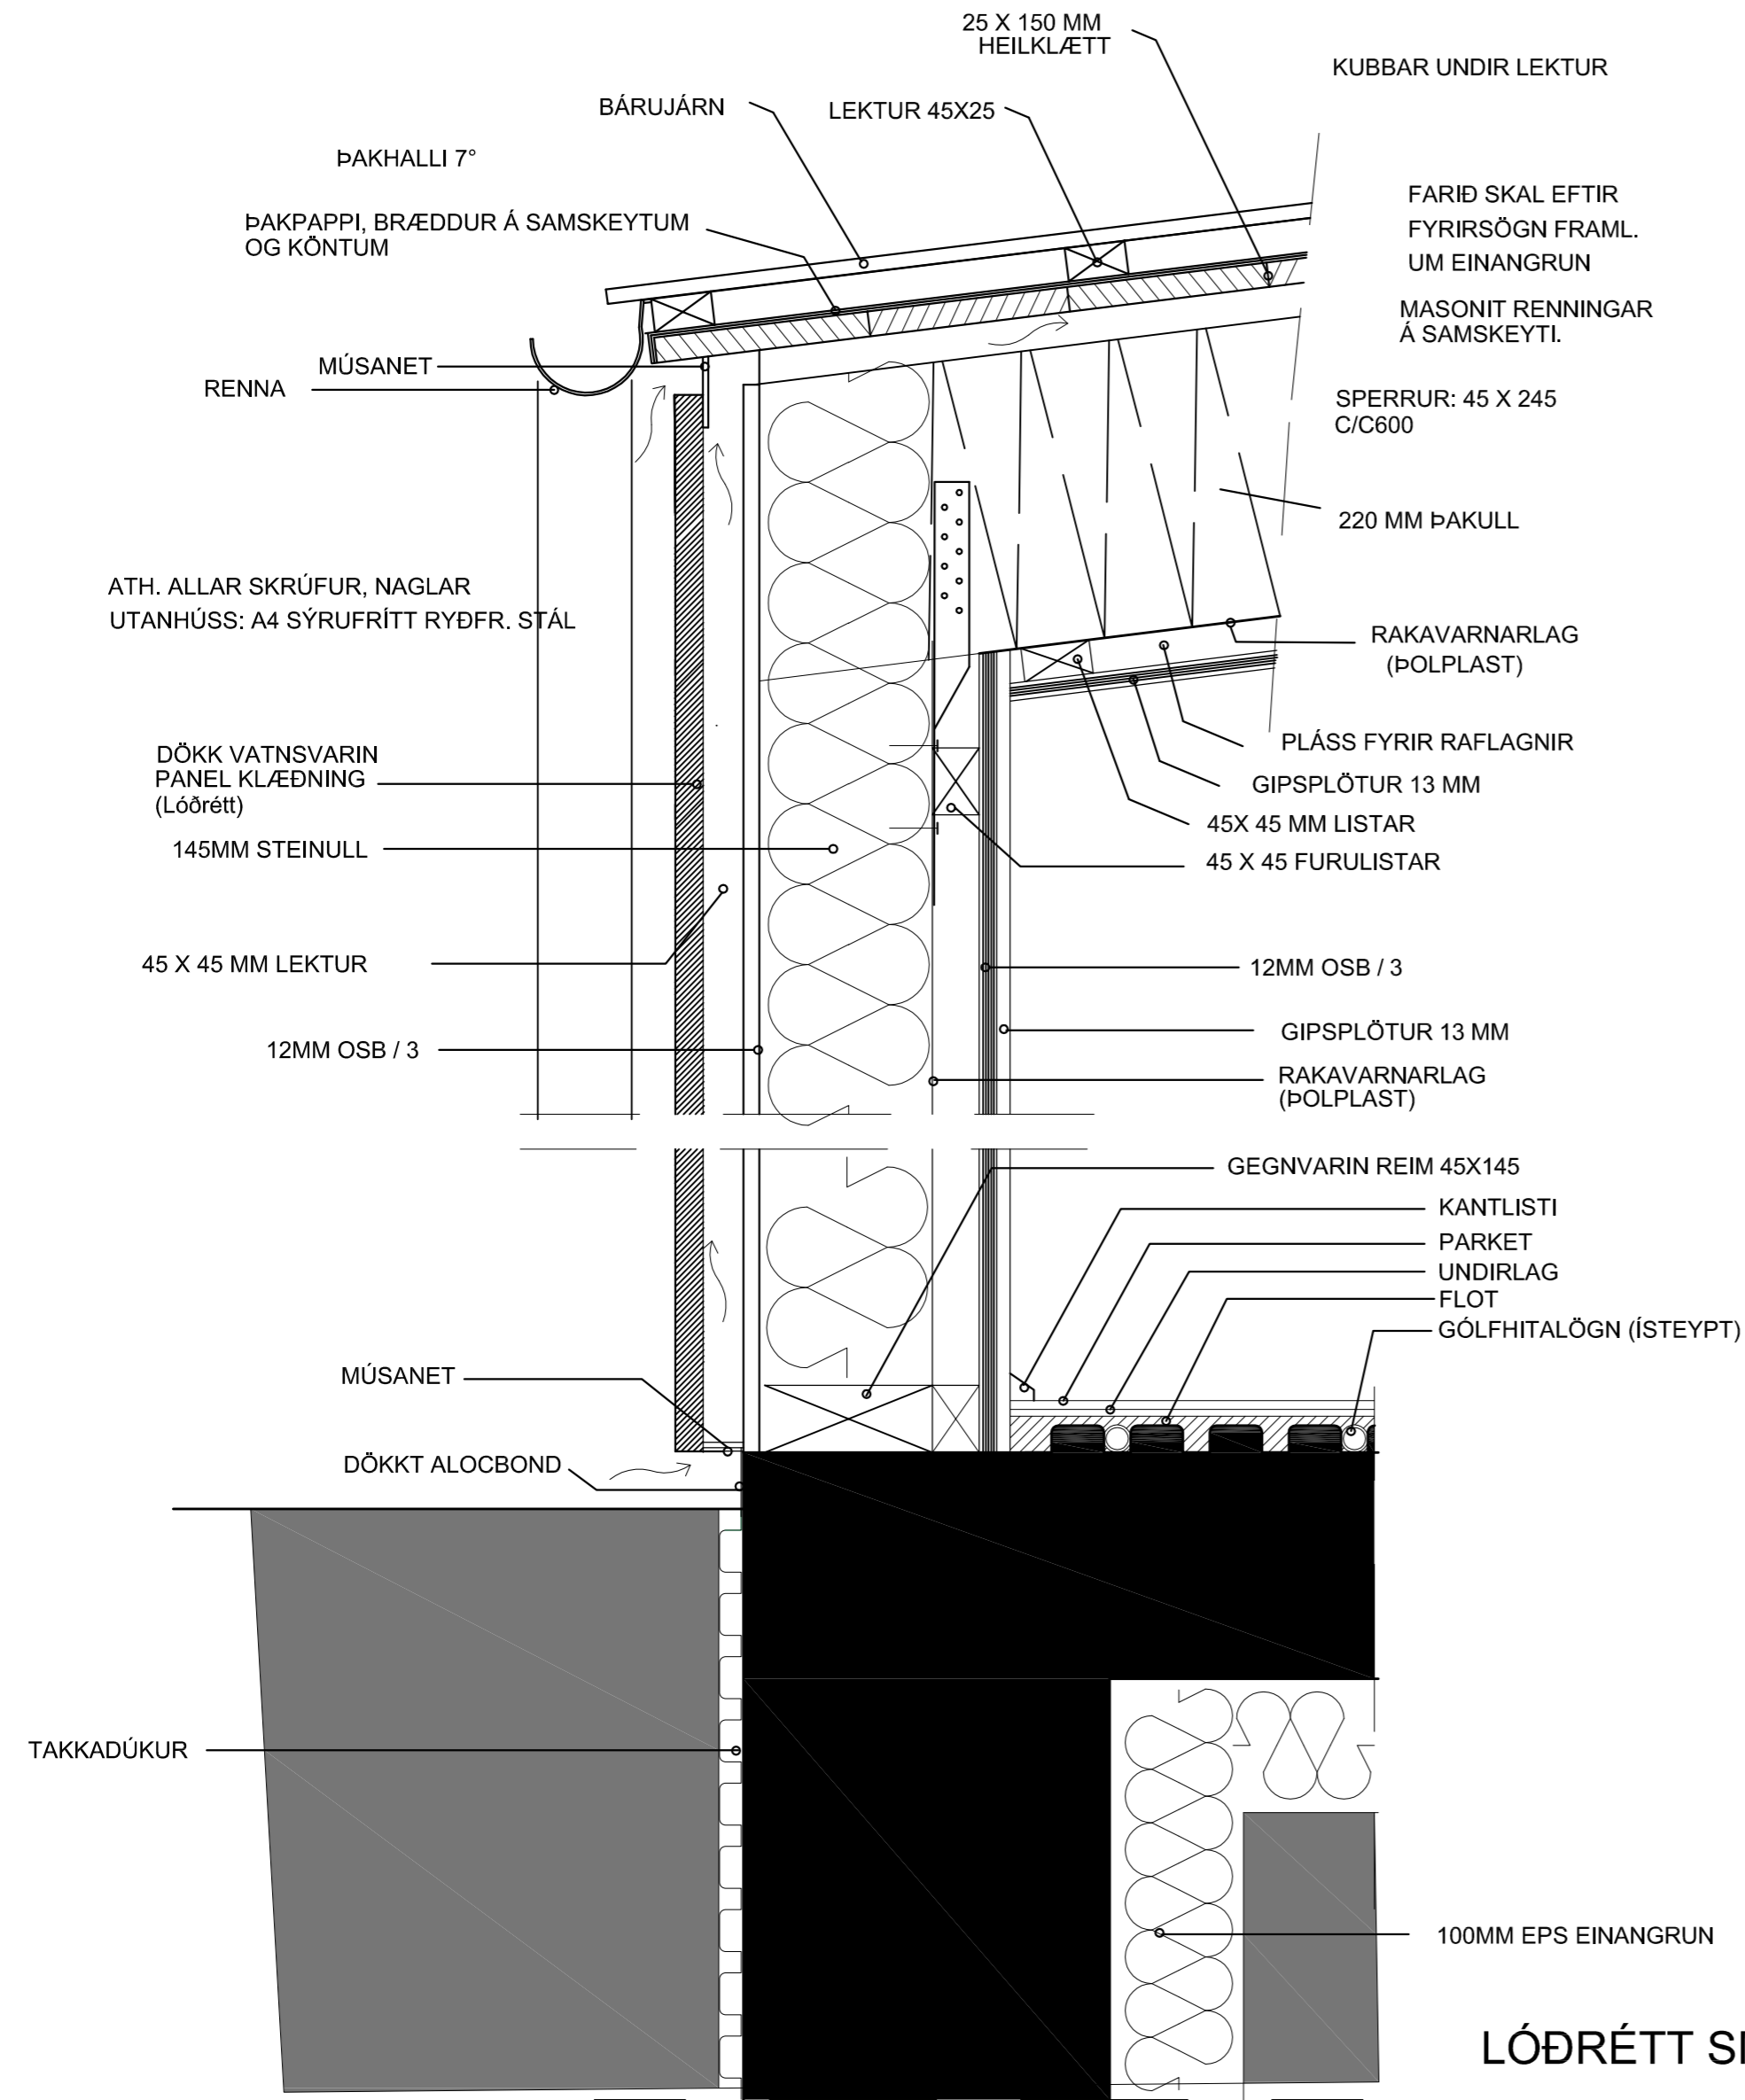

LÓÐRÉTT SNIÐ Í
ÚTVEGG, ÞAK OG SÖKKUL

D01
B203

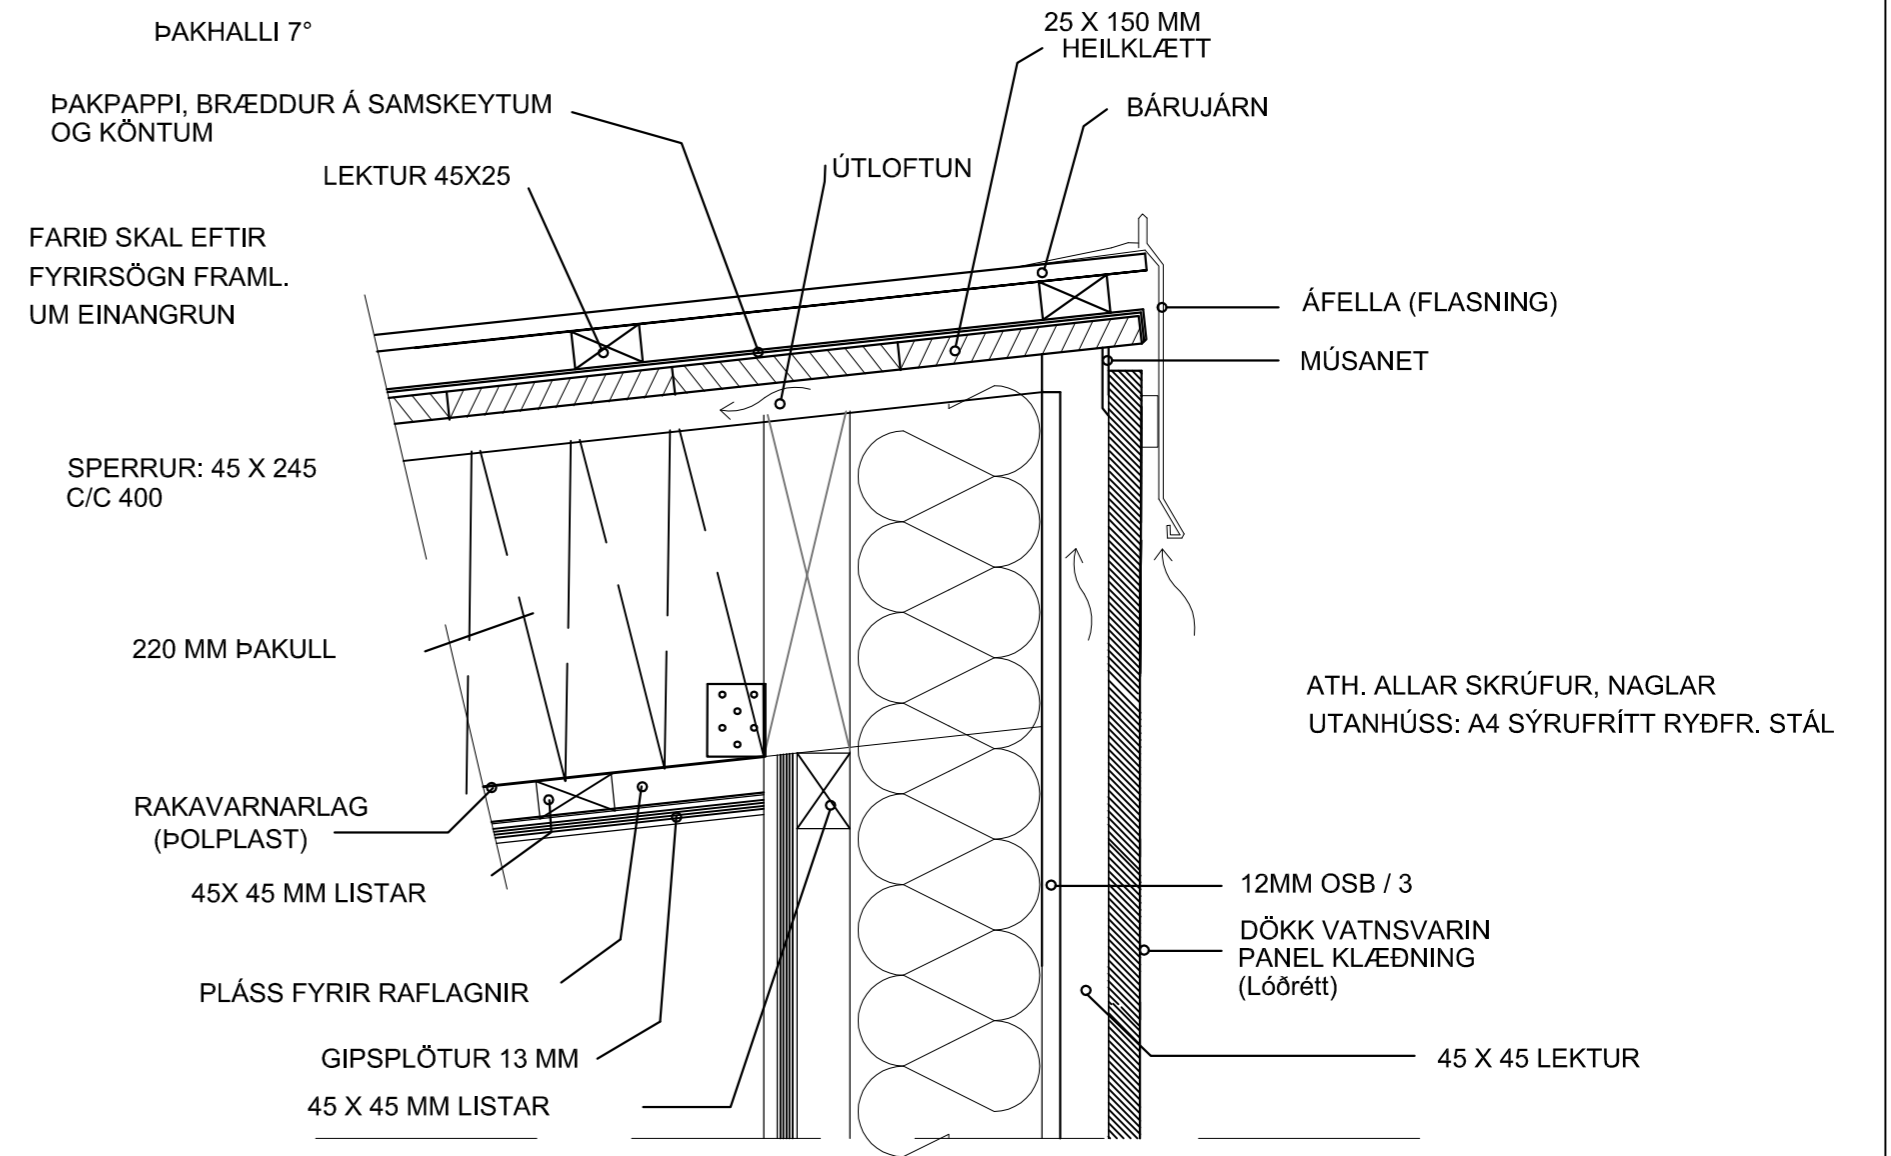


LÓÐRÉTT SNIÐ Í
ÚTVEGG OG ÞAK

D02
B203

Breyting: Dags: Lýsing:		
ARKITEKTASTOFAN AUSTURVÖLLUR		
FLÚÐASEL 66, 109 REYKJAVÍK Sími: 698-6930		
KRISTJÁN BJARNASON BYGG.FR. BFI s: 698-6930 Kt: 120369-5479	Kristjanarc@gmail.com arkaust@mmedia.is	
VERKEFNI:	ÁLFABYGGÐ 19 GRÍMSNESI	
TEIKNING:	DEILI D01 OG D02 MHL 01 OG MHL 02	
DAGS/TEIKNAD:	10.3.2023 / KB	BREYTING:
SIGN:		
MÆLIKV: 1:5	VERK NR: 560	TEIKN NR: B203


ÁLFABYGGÐ 19, GRÍMSNESI

ÁL- TRÉ GLUGGAR

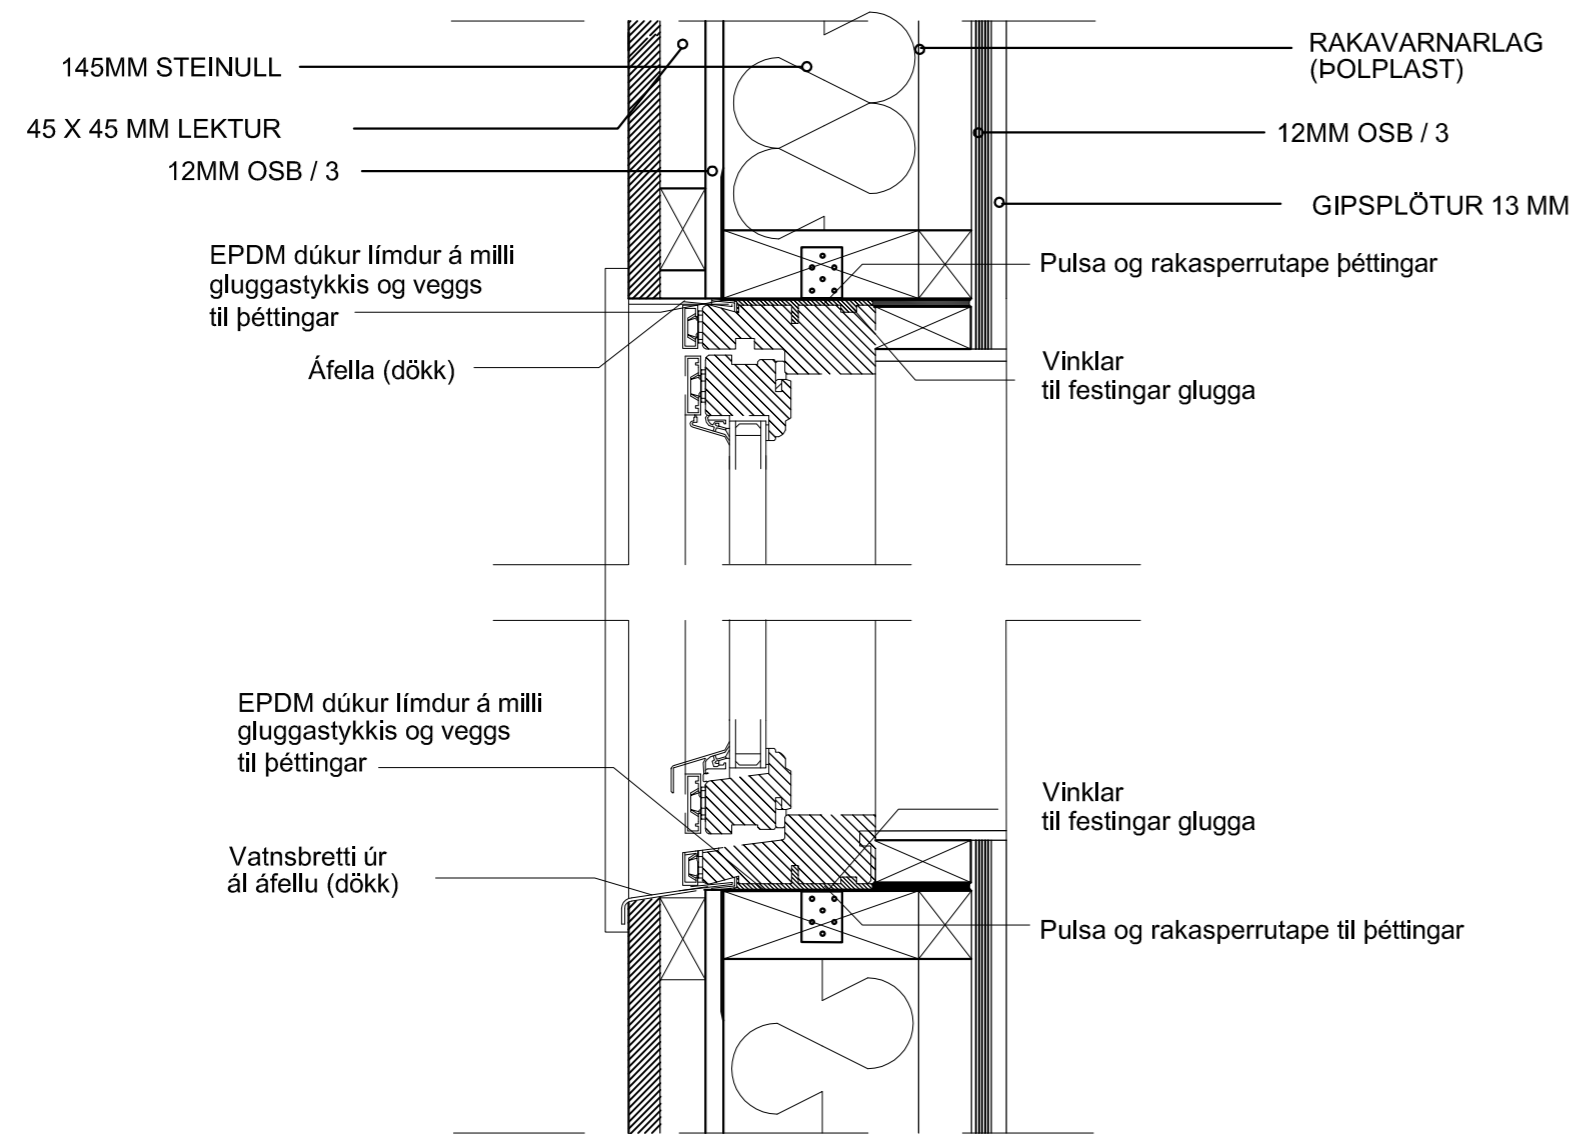

LÓÐRÉTT SNIÐ Í GLUGGA

D03
B203

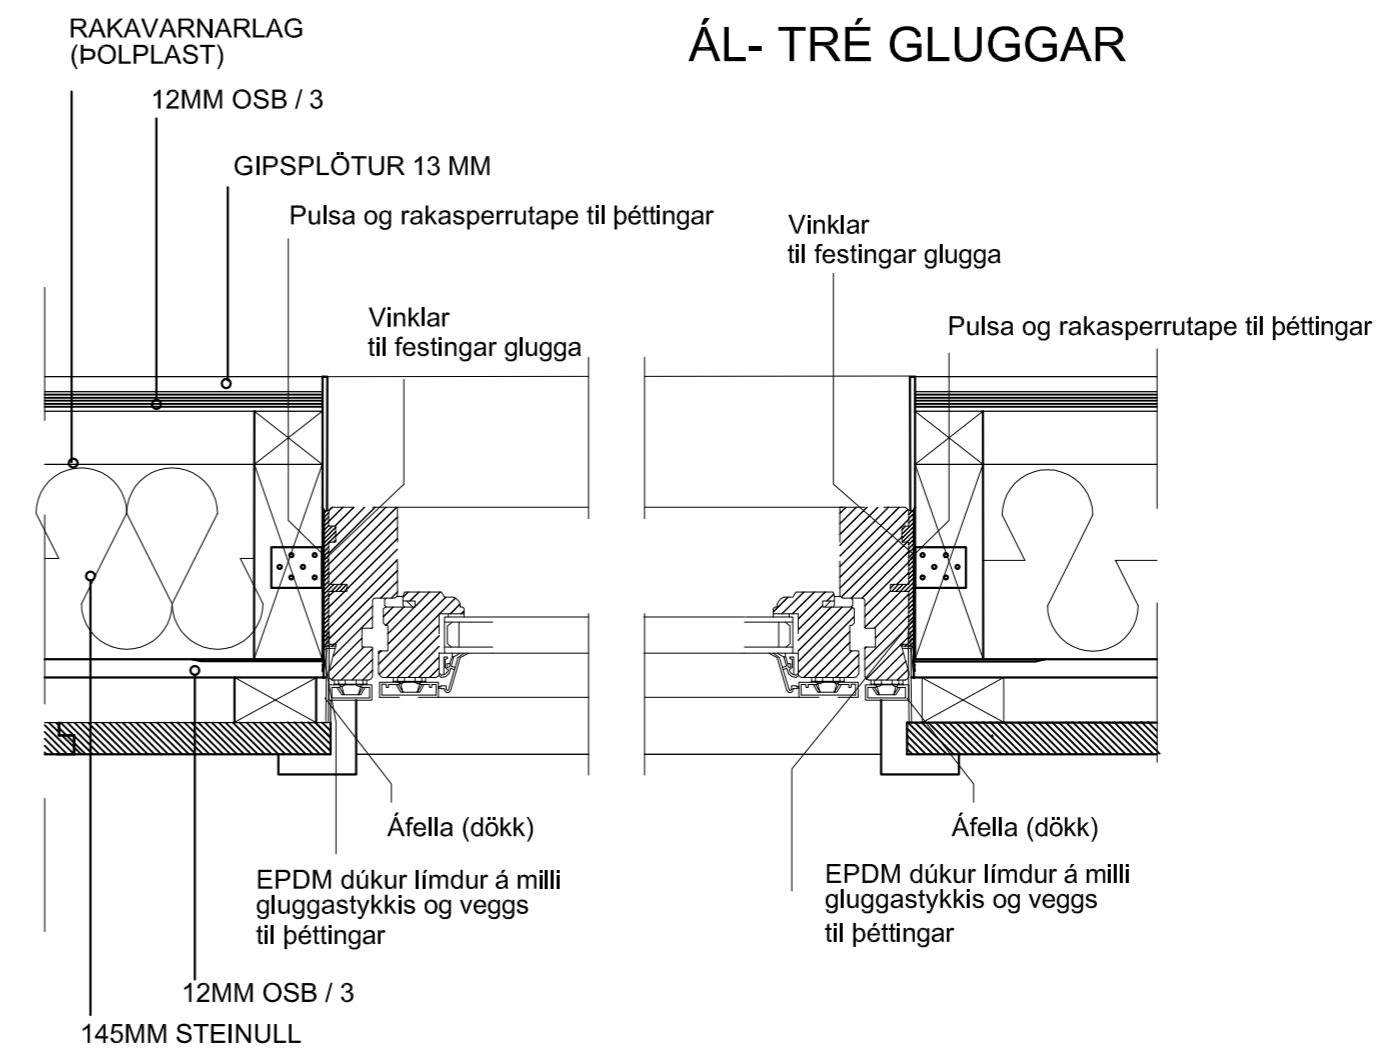

ÁL- TRÉ GLUGGAR

LÁRÉTT SNIÐ Í GLUGGA

D04
B203

Breyting: Dags: Lýsing:

ARKITEKTASTOFAN AUSTURVÖLLUR
FLÚÐASEL 66, 109 REYKJAVÍK Sími: 698-6930

KRISTJÁN BJARNASON
BYGG.FR, BFI s: 698-6930
Kt: 120369-5479

Kristjanarc@gmail.com
arkaust@mmedia.is

VERKEFNI: **ÁLFABYGGÐ 19
GRÍMSNESI**

TEIKNING: **DEILI D03 OG D04
MHL 01 OG MHL 02**

DAGS/TEIKNAD: 10.3.2023 / KB | BREYTING:

MÆLIKV:
1:5

VERK NR:
560

TEIKN NR:
B204