



SKURÐUR HÚSS A

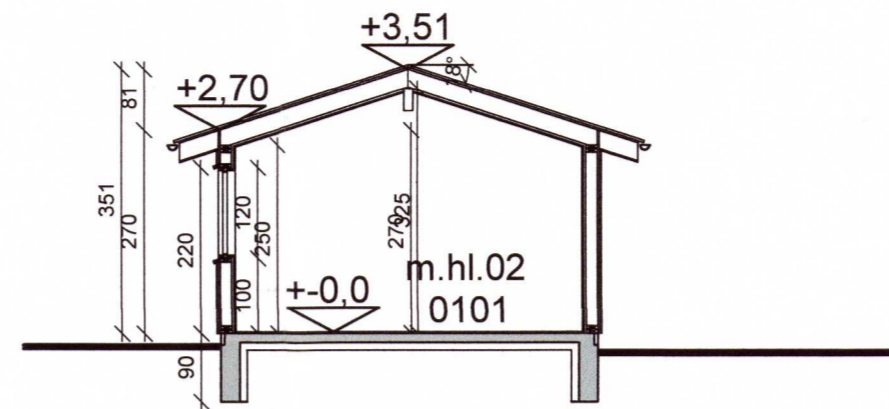

SKURÐUR ÁHALDAGEYMSLU B


m.hl.01 | m.hl.02

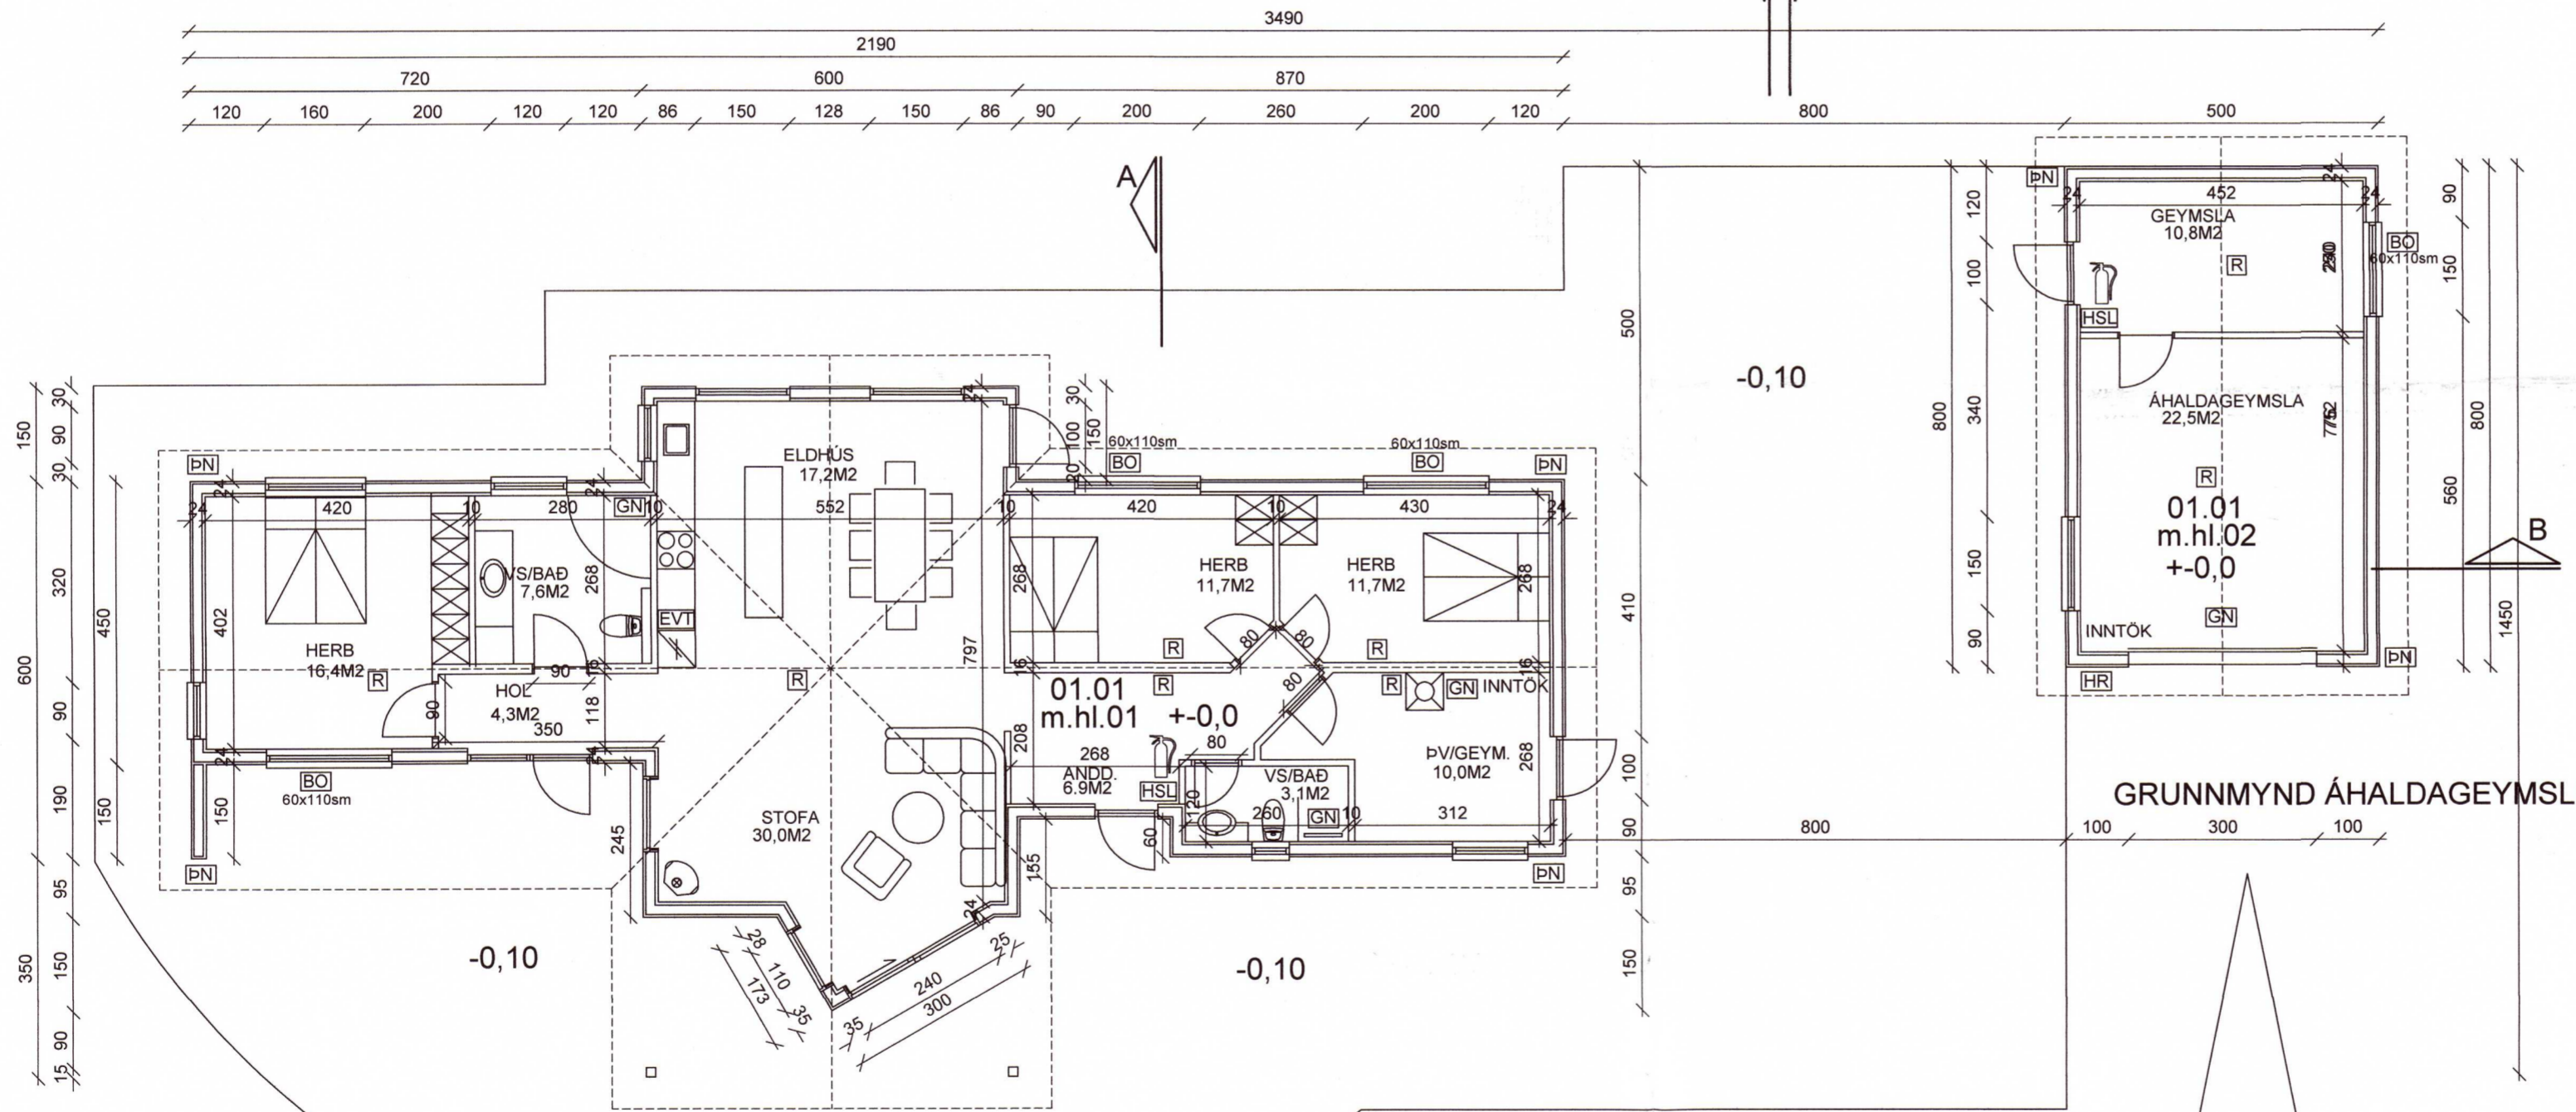

- SKÝRINGAR**
- SLÖKKVITÆKI
 - REYKSKYNJARI
 - ELDVARNAR TEPPI
 - LOFTRÆSING
 - GÓLF NIÐURFALL
 - BJÖRGUNAROP
 - ÞAK NIÐURFALL
 - HLEÐSLUSTÖÐ RAFBÍLA
 - ROTÞRÓ

20201594

TEIKNINGA SKRÁ
 AFSTÖÐUMYND OG BYGGINGARLÝSING A140+40-2005-01
 GRUNNMYND OG SKURDIR A140+40-2005-02
 ÚTLIT A140+40-2005-03
 SKRÁNINGARTAFLA A140+40-2005-FMR

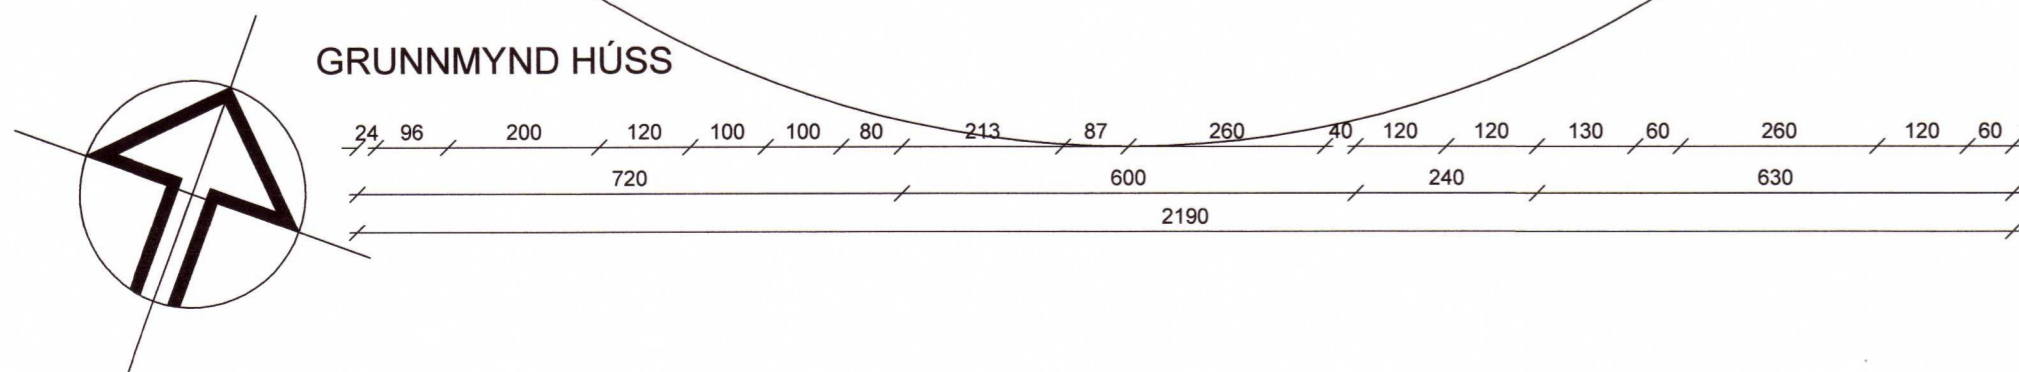

Teiknistofan **ÁLFHOLT 3. GNÚPVERJAHREPP**

Verk. GRUNNMYND OG SKURDIR

Hann. HV.	Teikn. HV.	Mkv. 1:100	Teikn.nr.
Samb.	<i>[Signature]</i>	Dags. 25.05.2020	A140+40-2005-02

Hafnargötu 90, 230 Keflavík.
 Haraldur Valbergsson B.F.I.
 Kennitala: 290162-5999
 Sími 421-4140, ÖRK@ORK.IS