Umhverfis- og tæknisvið Uppsveita
Yfirfarið
- 7 SEP 2020
Byggingarfulltrúi

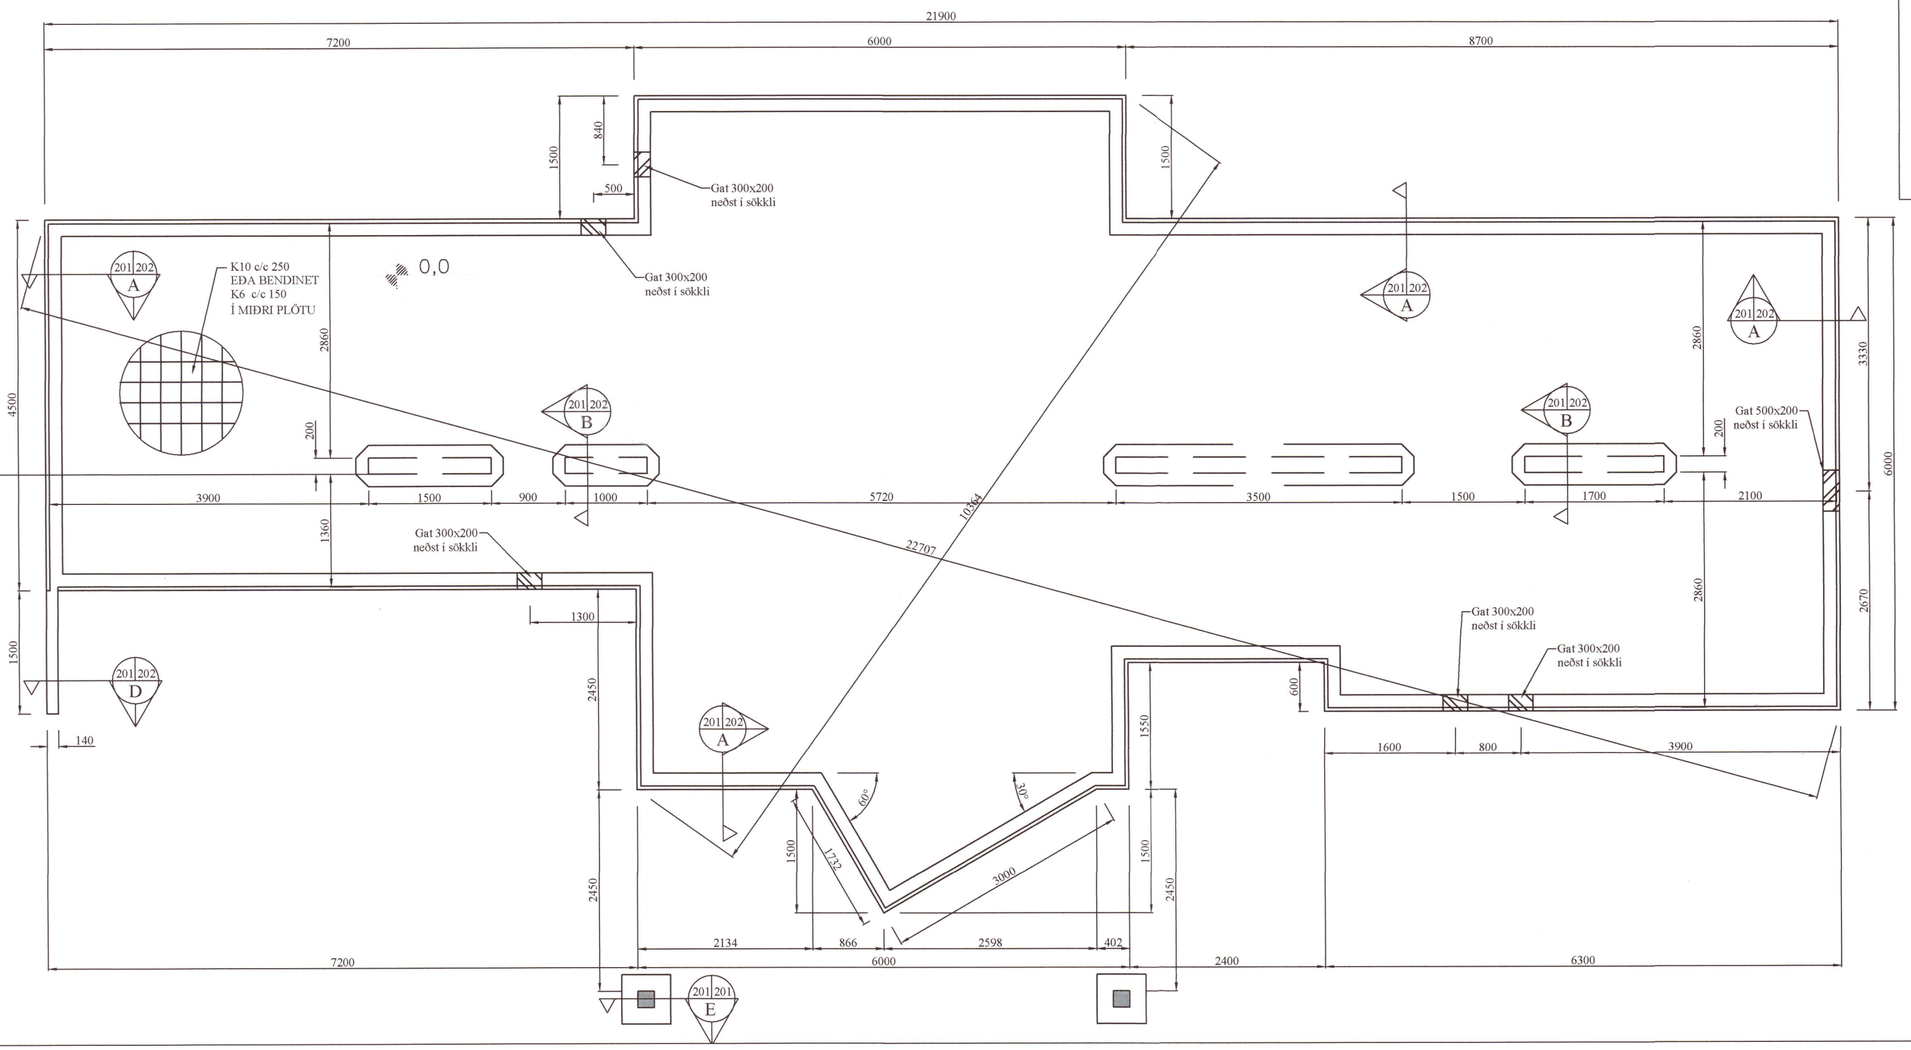

GRUNNMYND SÖKKULS
Mkv. 1:50

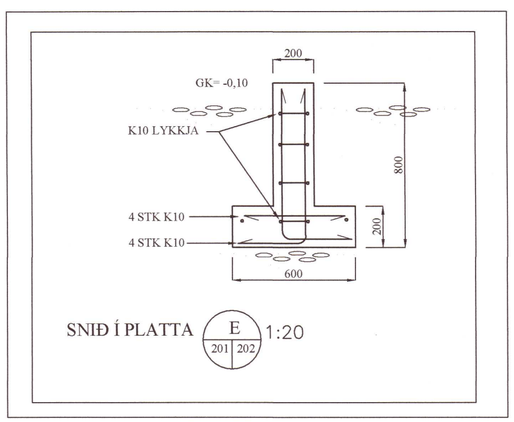

SNIÐ Í PLATTA E 201 202 1:20

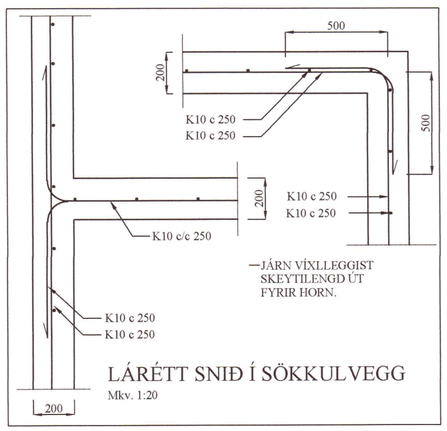

LÁRÉTT SNIÐ Í SÖKKULVEGG
Mkv. 1:20

20201968

BR	DAGS	BREYTING		

HJARÐARHOLTI 11
800 SELFOSSI
SÍMI: 783 4180
NETFANG: kjartangardars@gmail.com

TEIKNISTOFAN ÖRK A-140÷40-2005 25.05.2020

Álfholt 3 Gnúpverjahrepp

Burðarvirki
Grunnmynd af sökklum

Kvarði 1:50

HANNAÐ:	TEIKNAÐ	DAGSETNIG	VERKNÚMER
KG	KG	10.07.2020	2020-12
SKRÁARNAFN	SAMÞYKKT	1305557649	TEIKNING NÚMER:
Álfholt 3 Gnúverjahrepp Grunnur.dwg			201