

Skýringar:



Allar lagnir séu í samræmi við gildandi reglugerðir og IST 67.
 Allar leiðslur þrýstiprófaðar með 6 bar.

Lagnaefni: Pex rör í rör kerfi Ø15 og Ø22 mm að steypibaði, baðkari og heitum pott. Mannesmann Ø18 að skolvaski og þvottavél í þvottahúsi.

Heitt vatn: Pex rör í rör kerfi Ø15 og Ø22 mm að steypibaði, baðkari og heitum pott. Mannesmann Ø18 að skolvaski og þvottavél í þvottahúsi.

HL: Handlaugar SV: Skolvaskur EV: Eldhúsvaskur
 HP: Heitur pottur VS: Vatnssalemi BK: Baðkar
 SB: Steypibað ÞV: Þvottavél UV: Uppþvottavél
 UT: Útloftun

Neyslúvatn kalt -----
 Neyslúvatn heitt -----

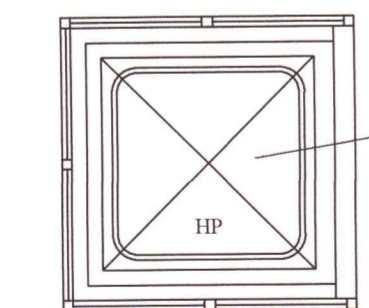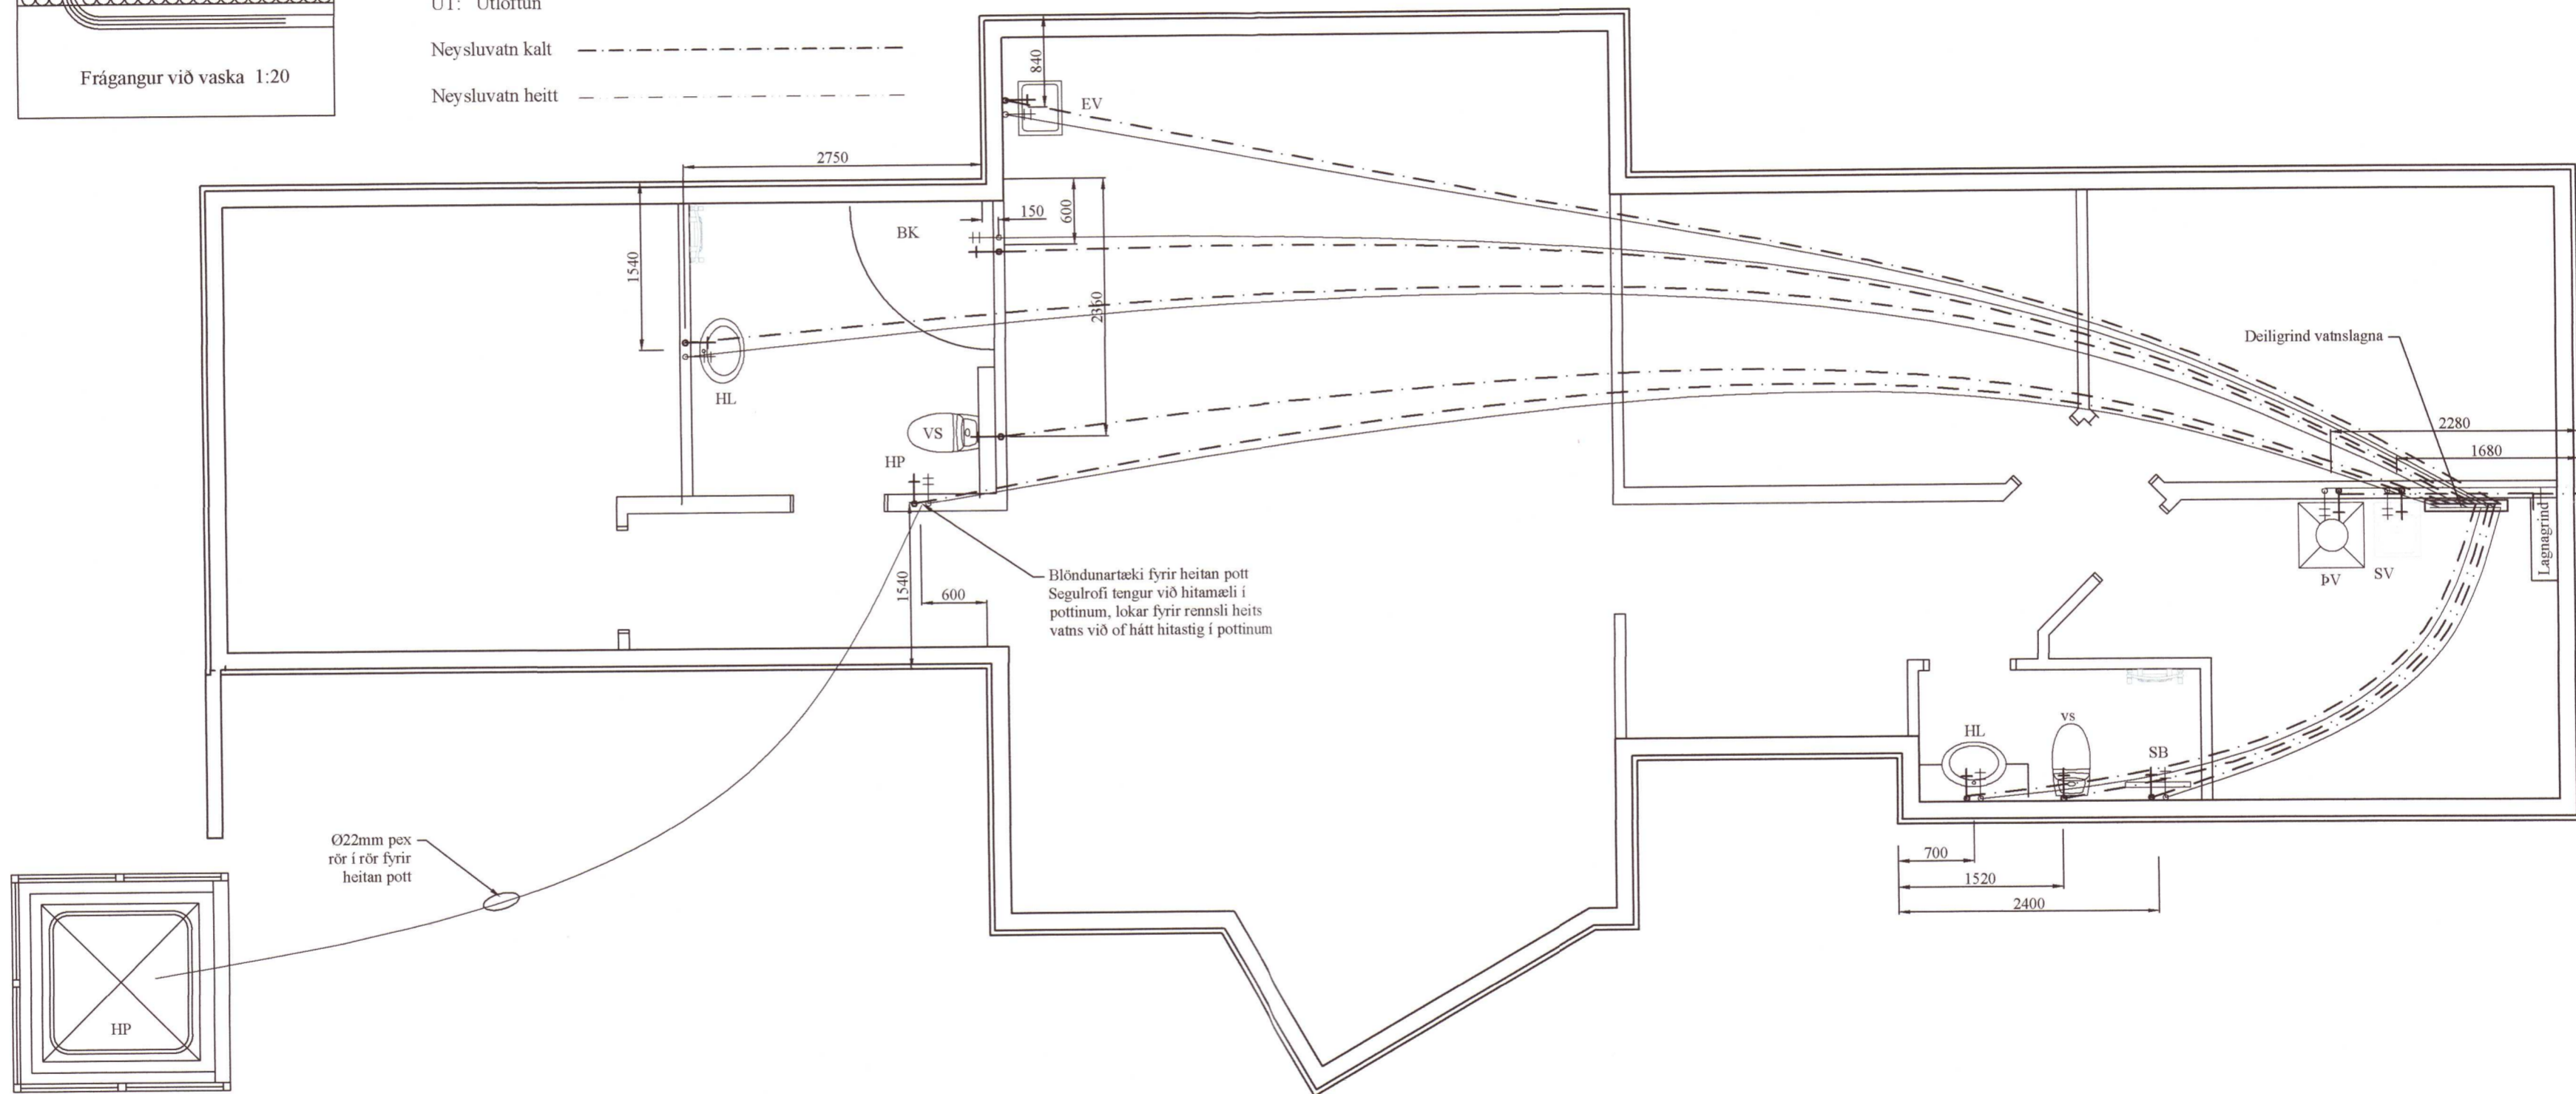

Grunnmynd neyslúvatnslagna
 MKV: 1:50

BR	DAGS	BREYTING


 HJARDARHOLT 11
 800 SELFOSSI
 SIMI: 783 4180
 NETFANG: kjartangardars@gmail.com

20201973

TEIKNISTOFAN ÖRK A-140+40-2005 25.05.2020

Álfholt 3 Gnúpverjahrepp
 Grunnmynd vatnslagna
 Skýringar

Kvarði 1:50
Kvarði 1:20

HANNAÐ:	TEIKNAD	DAGSETNING	VERKNÚMÉR
KG	KG	10.07.2020	2020-12
SKRÁARNAFN	SAMÞYKKT	130555-9649	TEIKNINGNÚMÉR:
Álfholt 3 Gnúpverjahrepp Lagnir.dwg	<i>Silvi Skól</i>		311