



Milli greina töflu og mælakassa skal leggja 50mm PEH rör. Frá aðaltöflu skal leggja 50mm PEH rör að greinatöflu í geymslu.
 Frá ljósleiðara boxi skal leggja 20mm PEH rör að ljósleiðarabox A4 í geymslu frístundahúsi.
 Mælikvarði 1:50
 Mál í millimetrum

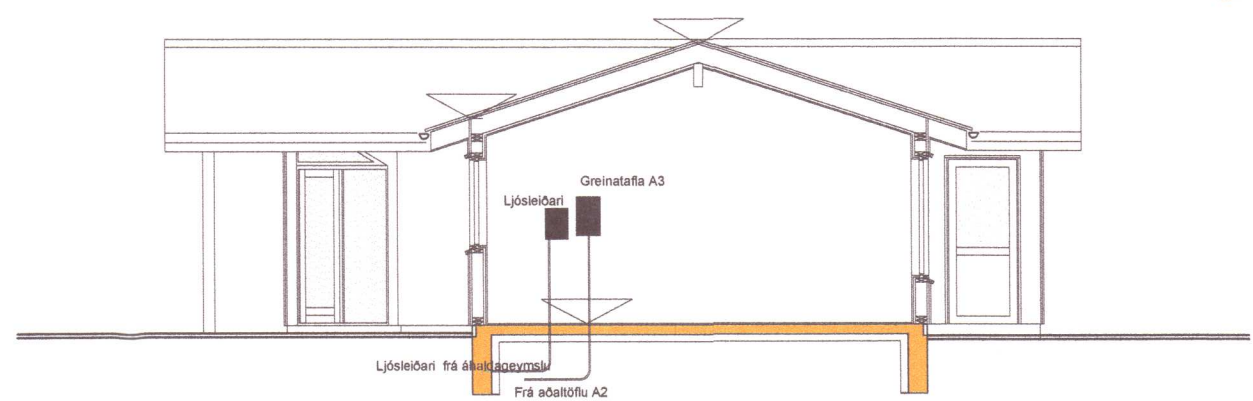

Frá aðaltöflu skal leggja 50mm PEH rör að greinatöflu í geymslu.
 Frá ljósleiðara boxi skal leggja 20mm PEH rör að ljósleiðarabox A4 í geymslu í frístundahúsi.
 Mælikvarði 1:50
 Mál í millimetrum

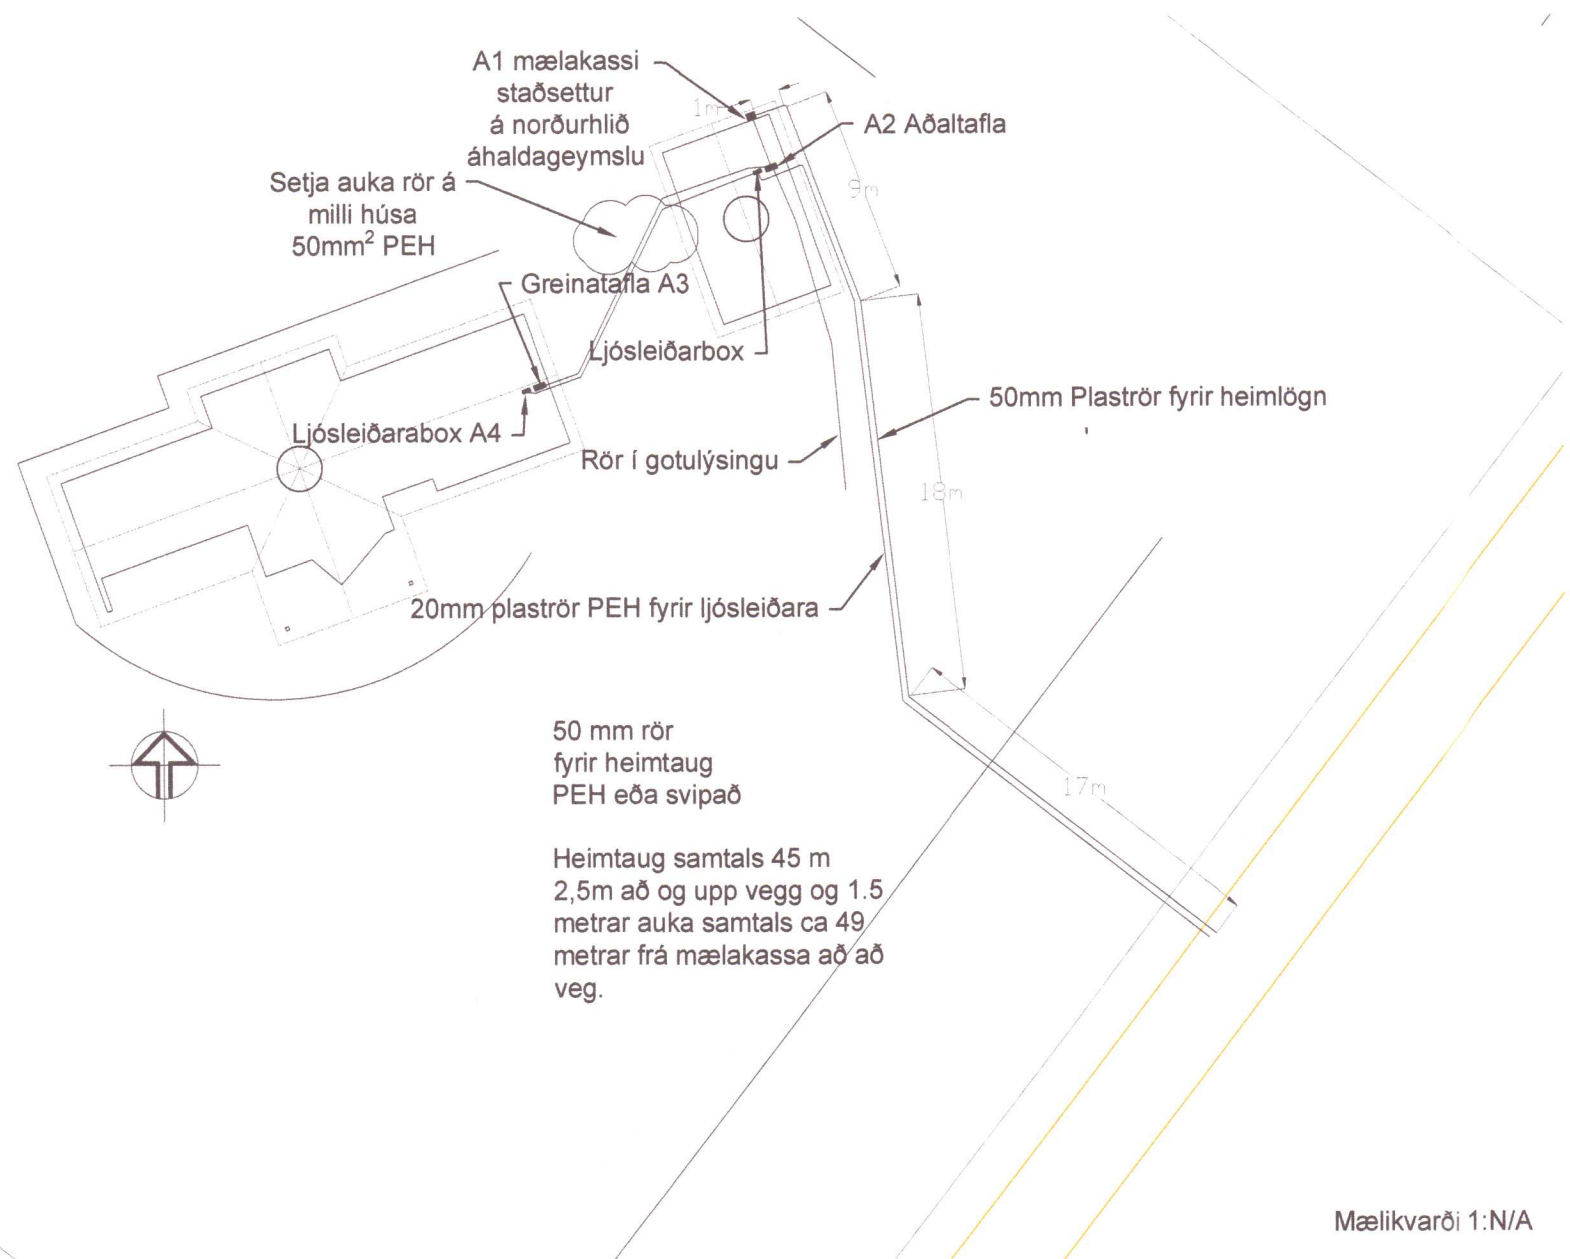

Skýring:
 Rörið á að leggja í sand, þannig að a.m.k. 20 cm sandlag sé allt umhverfis það. Þurfi að setja rörið saman á samsetningin að vera þétt og þannig frágengin að ekki myndist brún að innanverðu. Aðgæta þarf við lagningu rörsins að vatnshalli sé frá húsi svo ekki myndist vatnspoki í því. Það skal að jafnaði lagt á 0,7 m dýpi undir endanlegu jarðvegsyfirborði inn fyrir útvegg.
 Hæð undir neðri brún mælakassa á að vera 1,5 m. Heimtaugarstrengur skal varinn með plastpípu upp vegg að töflu.

Mælakassi er staðsettur á norðurvegg utanhús.
Tafla A1
 Aðaltafla er staðsett á vegg í áhaldageymslu. Inntak í aðaltöflu er 3 fasa 50A
Tafla A2
 Greinatafla er staðsett á vegg í geymslu, í frístundahúsi.
Tafla A3
 Ljósleiðartafla er staðsett á vegg í geymslu, í frístundahúsi
Tafla A4.

20201981

6					
5					
4					
3					
2					
1					
△	Skýring:	Hannað:	Rýnt:	Semp.:	Dags.:



Verkefniúmer: 200907-Álfholt3 Gnupver
 Samþykkt: *[Signature]*
 ÁLFHOLT 3 - FRÍSTUNDAHÚS
 RAFMAGN
 82-Lágspenna
 Snið lagnir
 Frumst. blaðs: A1 Teikn. nr.: Útg.:
 Mkv.: 1:50 8202

