


Umhverfis- og tæknisvið Uppsveita  
**Samþykkt**  
 21. nóv. 2018  
*Guðni Pálsson*  
 Byggingarfulltrúi



HLIÐ - 1



HLIÐ - 3

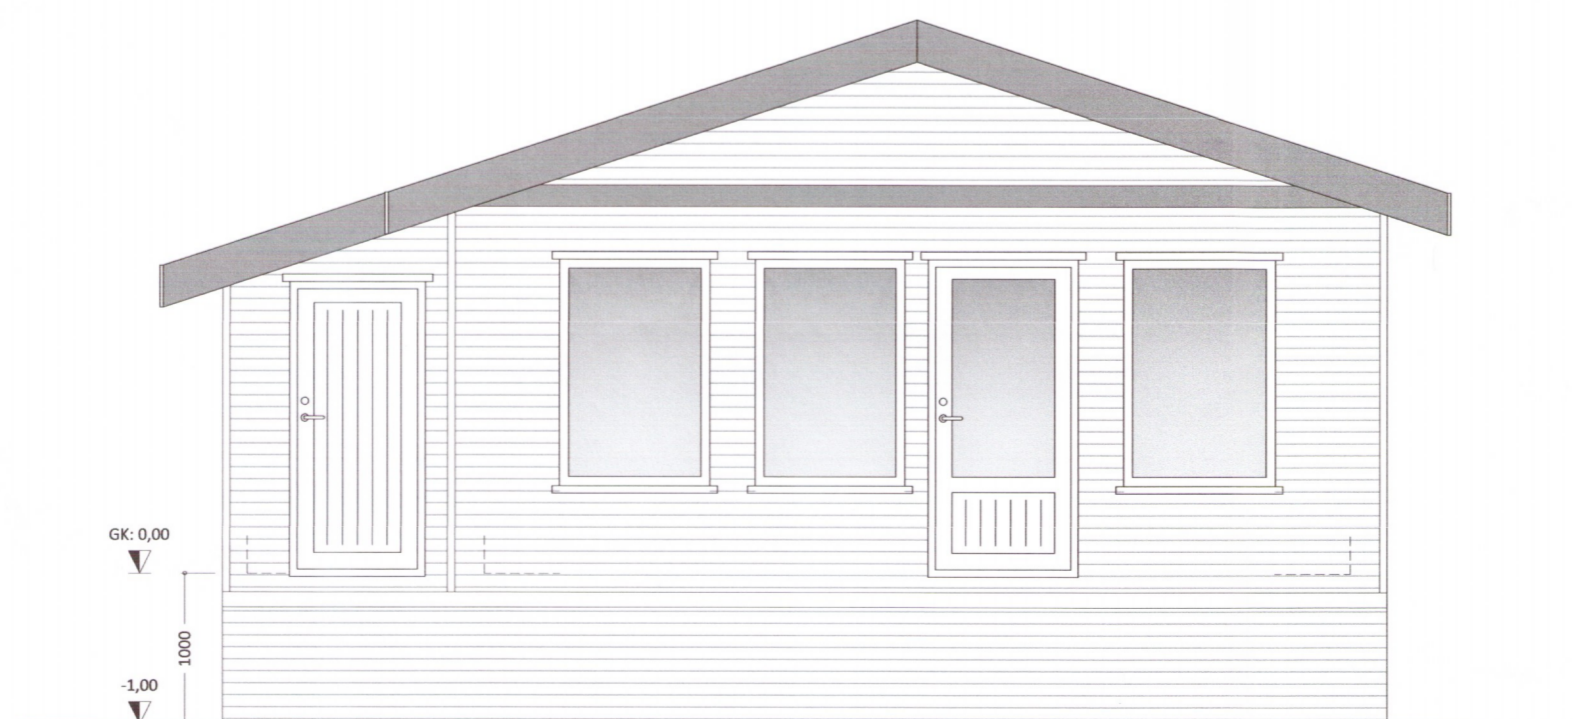

HLIÐ - 2



HLIÐ - 4

Ú3	29.11.18	GRG	Uppfært skv. ath.lista frá byggingarfulltrúa
Ú1	03.03.18	GRG	Frumútgáfa
Útgáfa:	Dagsetn:	Af:	Skýring:

**CEDRUS EHF.**  
 TEIKNI- OG VERKFRÆÐIÐJÓNUSTA  
 BAUGSTJORN 12, 800 SELFOSS, S: 482-1166  
 WWW.CEDRUS @ SIMNET.IS S: 863-3004

ÁRHEIMAR 6  
 Flóahreppi - 801 Selfoss  
 Sérbyli

Teikinúmer:  
**100-02**

Aðaluppdrættir:  
 Ásýndir

Mælikvarði:  
 1:50

Hannað:	Gísli Rafn Gylfason	Teiknað:	Gísli Rafn Gylfason
Dagsetning:	03.03.2018	Verknúmer:	18 002
Ábyrgðarm. og réttthafi:	Valur Arnarson	Frumstærð:	A2
			051073-5099

1095-19