


Árheimar 6
L227372



Lóðamörk

Byggingareitur

Gestahús

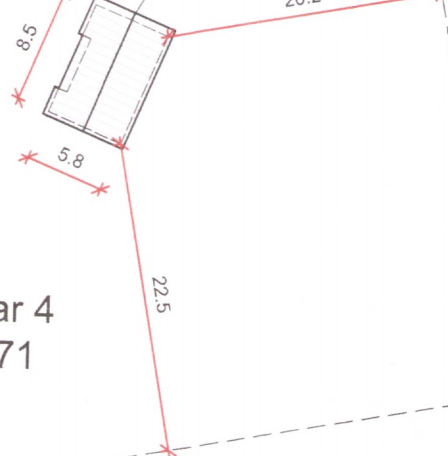


Árheimar 4
L227371

Aðkomuvegur

AFSTÖÐUMYND
Mkv. 1:500

Árheimar 2
L227369

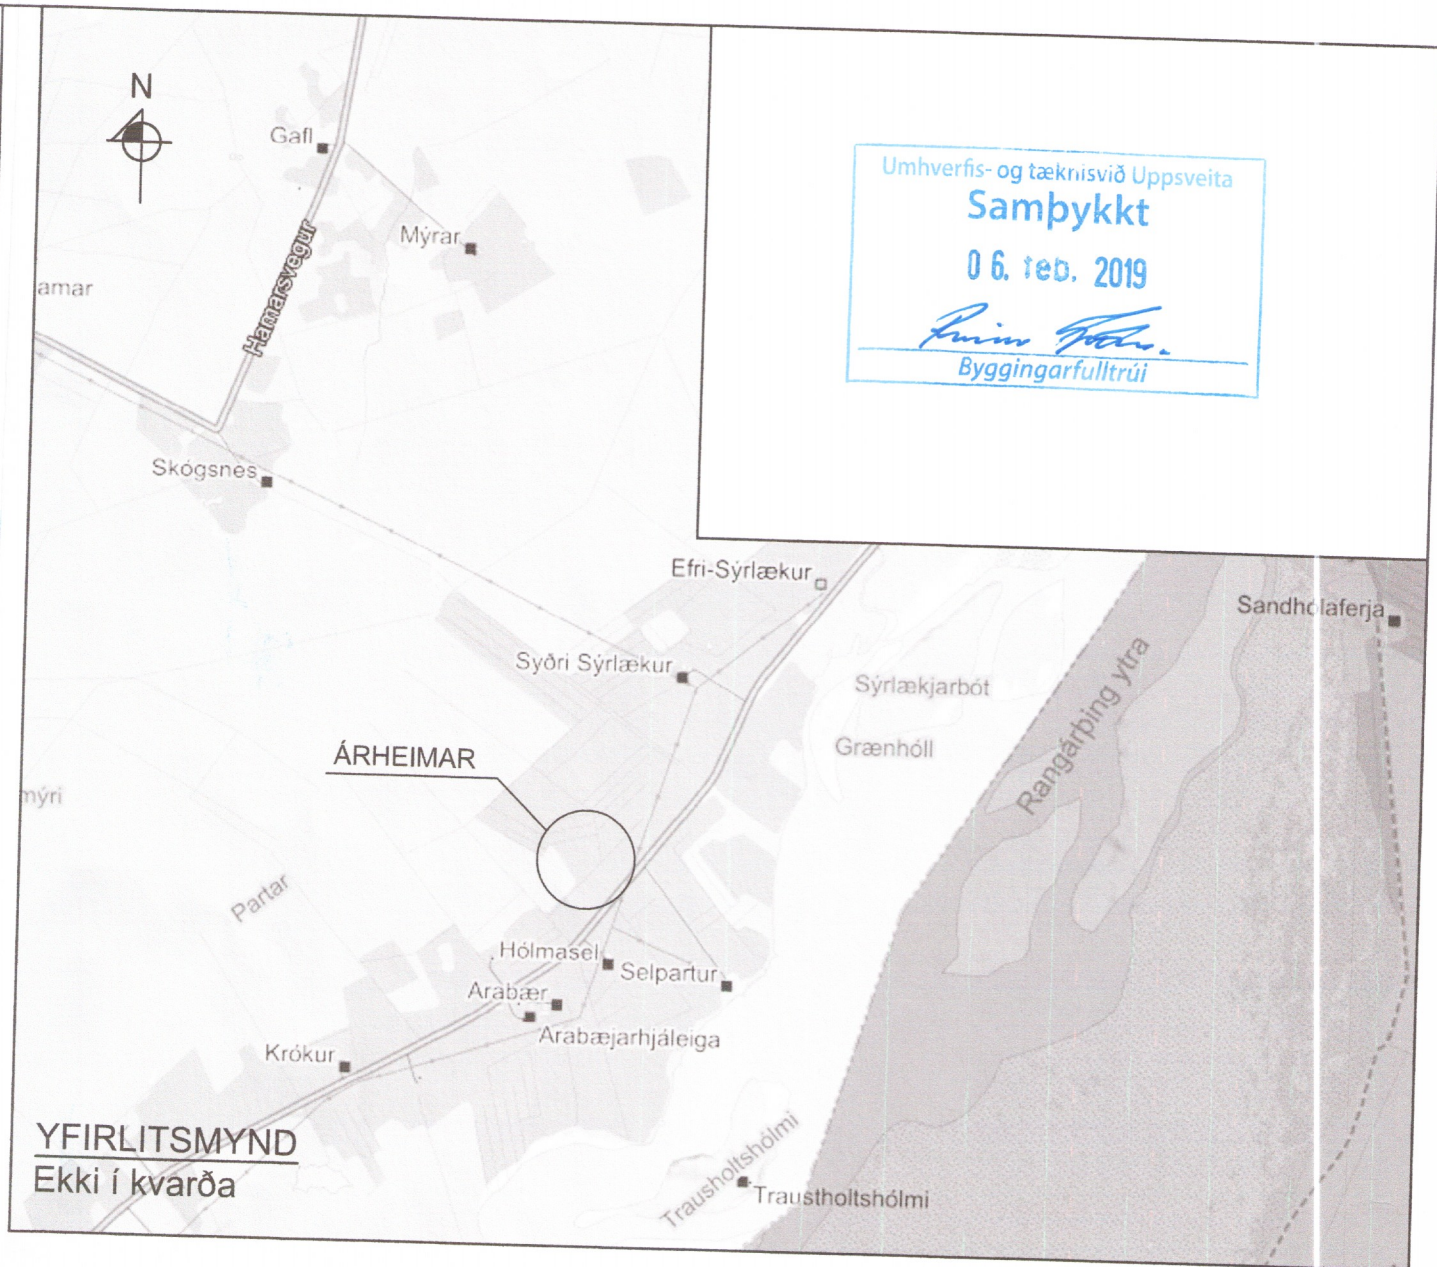

YFIRLITSMYND
Ekki í kvarða

GREINARGERÐ:

Óskað er eftir leyfi til að flytja gestahús á lóðina Árheima 4 í Flóahreppi af núverandi lóð í Bláskógabyggð.

Húsið var byggt árið 1980 og liggja fyrir aðaluppdrættir samþykktir 9/6/79.

Grundað verður á súlur.

Framkvæmdin uppfyllir skilmála í deiliskipulagi Árheima sem staðfest var í sveitarstjórn Flóahrepps 24.05.2018. Aðkoma er af Villingaholtsvegi (305)

Málsetningar á afstöðumynd eru í metrum.

Umhverfis- og tæknisvið Uppsveita
Samþykkt
06. feb. 2019
Þórunn Þórunn
Byggingarfulltrúi

1782-19

HÖNNUÐUR

Sigurður U. Sig

ÁRHEIMAR 4 - FLÓAHREPPI - L227371
GESTAHÚS

SIGURÐUR UNNAR SIGURÐSSON 290772-4279

VERKFRÆÐINGUR

AÐALUPPDRÁTTUR - AFSTÖÐUMYND

HANNAD/TEIKNAD: SUS

DAGS: 20. 01.19 Mkv: 1:500 Á A3

TEIKN. NR: A01