


SNID A-A  
Mkv. 1:50

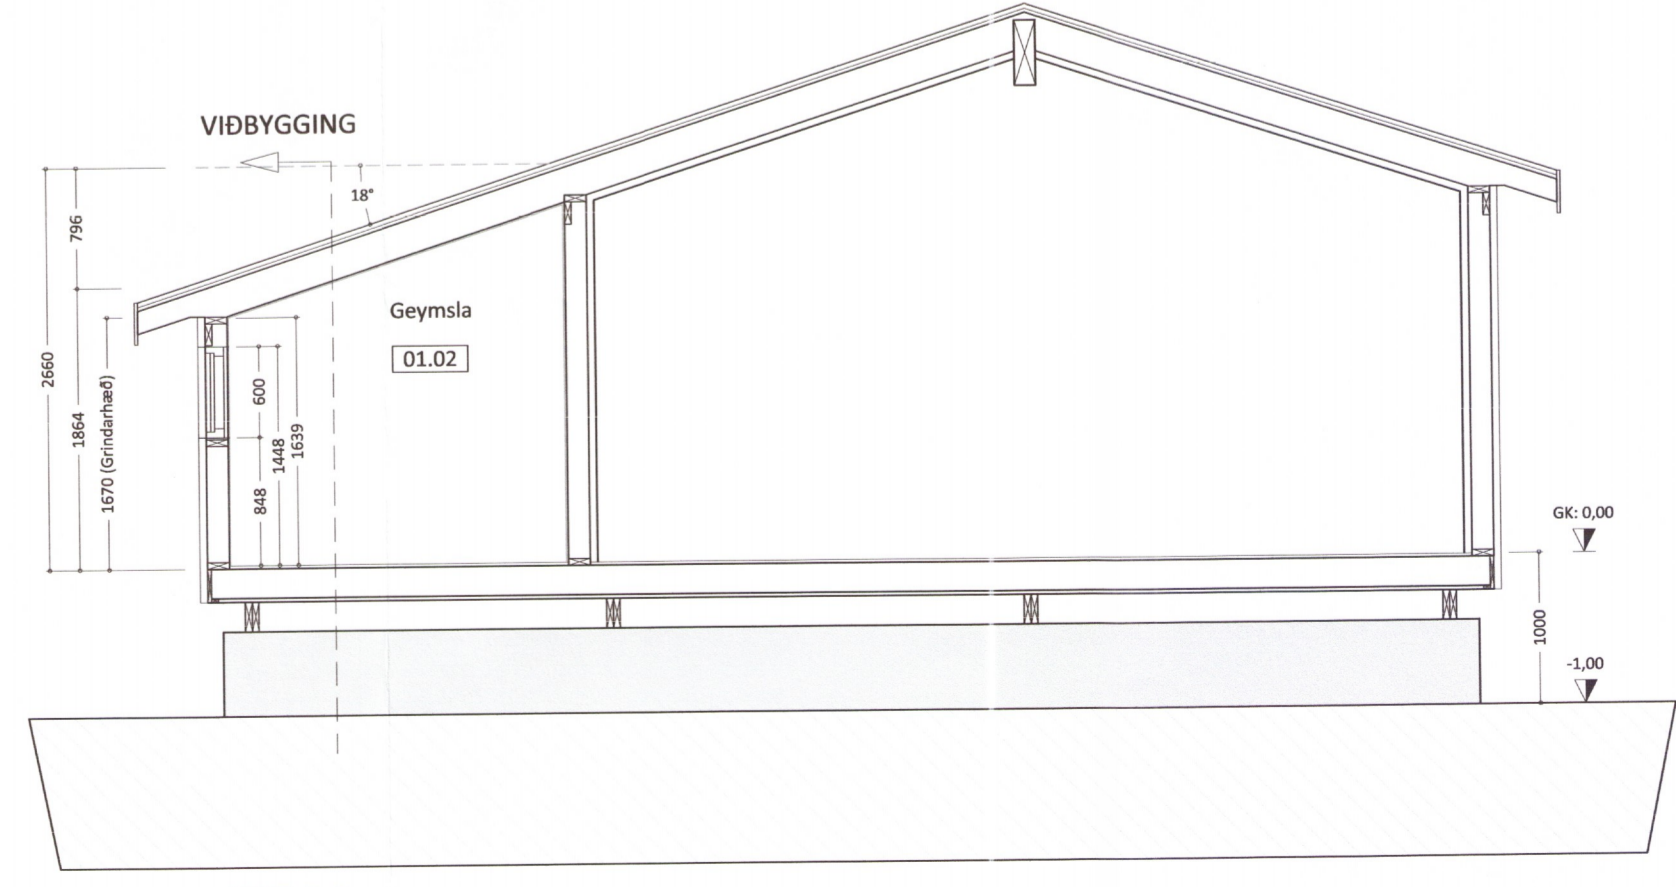

SNID B-B  
Mkv. 1:50

Einstakir byggingahlutar skulu uppfylla eftirfarandi U-gildi samkvæmt byggingarreglugerð. Reiknuð gildi eru í sviga fyrir aftan reglugerðargildin.

	U-gildi (W/m²k)	
	Ti ≥ 18°C:	
Þak	0,20	(0,18)
Útvegur (léttur)	0,30	(0,25)
Gluggar (karmar og gler)	2,0	
Hurðir	2,0	
Gólf að útilofti	0,20	(0,18)
Útveggir, vegið meðaltal (veggfletir gluggar og hurðir)	0,85	

(Ti þýðir hitastig inni)

**HELSTU STÆRÐIR:**

Brúttóstærðir aðalhúss	68,0 m²	208,4 m³
Heildarstærð lóðar	5.250,0 m²	
Nýtingarhlutfall	0,013	

**TÁKN Á TEIKNINGUM:**

- [R] Reykskynjari
- SL Slökkvitæki
- BO Björgunarop
- LR Loftræsing
- LR Loftræsing
- GK Gólfkótar
- GN Gólfniðurfall
- GSN Gegnumstreymisniðurfall
- 01.01.01 Matshluta og noteininganúmer
- ← Rýmingarótt björgunaropa
- ← Rýmingarleið
- 00,00 Kótar á sniðum

Ú4	11.03.19	GRG	Geymsla stækkuð
Ú3	29.11.18	GRG	Uppfært skv. ath.lista frá byggingarfulltrúa
Ú2	31.10.18	GRG	Uppfært skv. ath.lista frá byggingarfulltrúa
Ú1	03.03.18	GRG	Frumútgáfa

Útgáfa: Dagsetn: Af: Skýring: **1920-19**

**CEDRUS EHF.**  
 TEIKNI- OG VERKFRÆÐIÞJÓNUSTA  
 BAUGSTJORN 12, 800 SELFÖSS, S: 482-1166  
 WWW.CEDRUS@SIMNET.IS S: 863-3004

**ÁRHEIMAR 6**  
 Flóahreppi - 801 Selfoss  
 Sérþýli

Teiknínúmer:  
**100-01**

**Aðaluppdrættir:**  
 Grunnmynd og snið  
 Skýringar

Mælikvarði:  
 1:50

Hannað: Gísli Rafn Gylfason	Teiknað: Gísli Rafn Gylfason
Dagsetning: 03.03.2018	Verknúmer: 18 002
Ábyrgðarm. og réttahafi: Valur Arnarson	Frumstærð: A2
	051073-5099