

**ALMENNT**  
VERIÐ ER AÐ KOMA FYRIR NÝJU DÆLUHÚSI VIÐ ÚHLÍÐARVEG Í BISKUPSTUNGUM.  
UM ER AÐ RÆÐA NEYSLUVATN OG FRÁRENNISLAGNIR FRÁ DÆLUHÚSI ORKUVEITUNNAR VIÐ ÚTHLÍÐARVEG.

**HÖNNUNARFORSENDUR**  
BYGGINGARREGLUGERÐ NR. 112:2012  
VATNSLAGNIR ÍST 67:2013  
FRÁRENNISLAGNIR ÍST 68:2013

**SKAMMSTAFANIR**

GN	GÓLFNIÐURFALL ÁN GEGNUMRENNSLIS
GN+HL	GÓLFNIÐURFALL MEÐ GEGNUMRENNSLI FRÁ HANDLAUG
MV	MATVÆLAVASKUR
HL	HANDLAUG
SV	SKOLVASKUR
RV	RÆSTIVASKUR
EV	ELDHÚSVASKUR
VS	VATNSSALERNI
SB	STEYPIBÁÐ
BK	BÁÐKAR
ÞS	ÞVAGSKÁL
ÞV	ÞVOTTAVÉL
ÞN	ÞAKNIÐURFALL
SN	SVALANIÐURFALL
NF	NIÐURFALL Í LÖÐ
TM	TENGIÖGULEIKI
HR	HREINSISTÚTUR
FR	TENGIKÓTI Á REGNVATNSLÖGNUM
FS	TENGIKÓTI Á SKÓPLÖGNUM
RK	RENNISLÍKÓTI

**TÁKN Á TEIKNINGUM**

FRÁRENNISLÖGN
ELDRI FRÁRENNISLÖGN
FRAMRÁS HITAKERFI
BAKRÁS HITAKERFI
HEITT NEYSLUVATN
KALT NEYSLUVATN
STÝRISTRENGUR

**VATNSLAGNIR**  
VIÐ ÖLL HREINLÆTISTÆKI SKULU VERA STOPPKRANAR.  
ÖLL HREINLÆTISTÆKI SKULU UPPFYLLA KRÖFUR SEM GERÐAR ERU TIL HREINLÆTISTÆKJA Í FLOKKI 1 (LAB<=/= 20 DB(A)).  
ALLAR LAGNIR LIGGJA Í GÓLFPLÖTU, VIÐ LOFT, Á VEGGJUM EÐA Í LÉTTUM INNVEGGJUM. ÞAR SEM LAGNIR LIGGJA Í PLÖTU SKAL NOTA HLÍÐARRÖR UTAN UM LAGNIR.

LAGNIR SKULU VERA ÚR KROSSBUNDNU POLYETHYLEN PEX MEÐ SÚREFNISFLÆÐIVÖRN EÐA ÁLPEX SAMKVÆMT DIN 1988. TENGISTYKKI SKULU VERA AF SAMA UPPRUNA OG LAGNIR. HLÍÐARRÖR SKULU VERA ÚR POLYETHYLEN (PE).

ÞRÝSTIPRÓFA SKAL ALLAR LAGNIR MEÐ 1,5 X VINNUPRÝSTING EÐA MINNST 15 bar OG SKAL ÞAÐ GERT SAMKVÆMT FORSKRIFT FRAMLEIÐANDA LAGNANNA.

GERA SKAL RÁÐSTAFANIR VARDANDI HLJÓÐBURÐ FRÁ LÖGNUM YFIR Í BYGGINGAHLUTA.

EINANGRA SKAL LAGNIR MEÐ ÖBRENNANLEGRI EINANGRUN OG SKAL EFNISÞYKKT Á EINANGRUN VERA EFTIRFARANDI:

LAGNIR < DN50	20 mm ÞYKK EINANGRUN
LAGNIR > DN50	30 mm ÞYKK EINANGRUN

ÞAR SEM VIÐ Á SKAL FESTA LAGNIR MEÐ FESTITEINUM Í STEYPU EÐA BURÐARBITA, EN Í LÉTTUM INNVEGGJUM SKAL FESTA LAGNIR VIÐ STÖÐIR.

FJARLÆGÐ MILLI UPPHENGJA MÁ EKKI VERA MEIRI EN 0,7 m FYRIR DN20, 0,95 m FYRIR DN32, SJÁ ANNARS LEIÐBEININGAR FRAMLEIÐANDA.


**FRÁGANGUR Á GÖTUM**

GANGA SKAL ÞANNIG FRÁ LÖGNUM Í GEGNUM GÓLFPLÖTUR OG VEGGI AÐ EKKI SÉ HÆTTA Á ÚTBREIÐSLU ELDS, REYKS, HÁVAÐA, LYKTAR EÐA RAKA MEÐFRAM LÖGNUM EFTIR ÞVÍ SEM VIÐ Á.

SETJA SKAL HLÍF EÐA LÖGN UTAN UM LAGNIR SEM LAGÐAR ERU Í ÚRTÖK GERÐ VIÐ UPPSTEYPU BYGGINGAR. VERKTAKI SKAL FYLLA MEÐ SANDSTEYPU Í ÞAU GÖT AÐ HLÍFUM, EN MEÐ STEINULLARTRÖÐI OG KÍTTI Á MILLI LAGNAR OG HLÍFAR. YFIRBORÐ GATA SKAL VERA SLÉTT VIÐ YFIRBORÐ VEGGIAR EÐA GÓLFS.

ÞÉTTING SKAL HAFNA SAMA BRUNAPOL OG TILHEYRANDI VEGGUR EÐA PLATA EF GEGNUMTAK ER Í BRUNASKILRÚMI. BRUNAPÉTTINGAR SKAL FRAMKVÆMA MEÐ VIÐURKENNDUM EFNUM OG AÐFERÐUM OG SKULU BRUNAPÉTTINGAR VERA MEÐ GILDANDI VIÐEIGANDI VOTTUN.

BRUNAPÉTTINGAR SKULU VERA MEÐ GILDANDI VIÐEIGANDI VOTTUN.

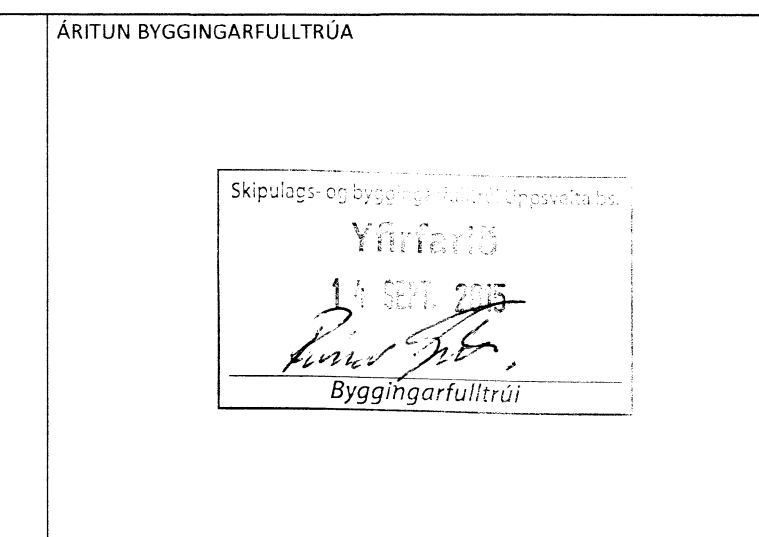


# ÚTHLÍÐ, DÆLUSTÖÐ

**AFSTÖÐUMYND**



GRUNNMYND MK 1:20

GRUNNLAGNIR SJÁ  
TEIKNINGU 15035-2-100

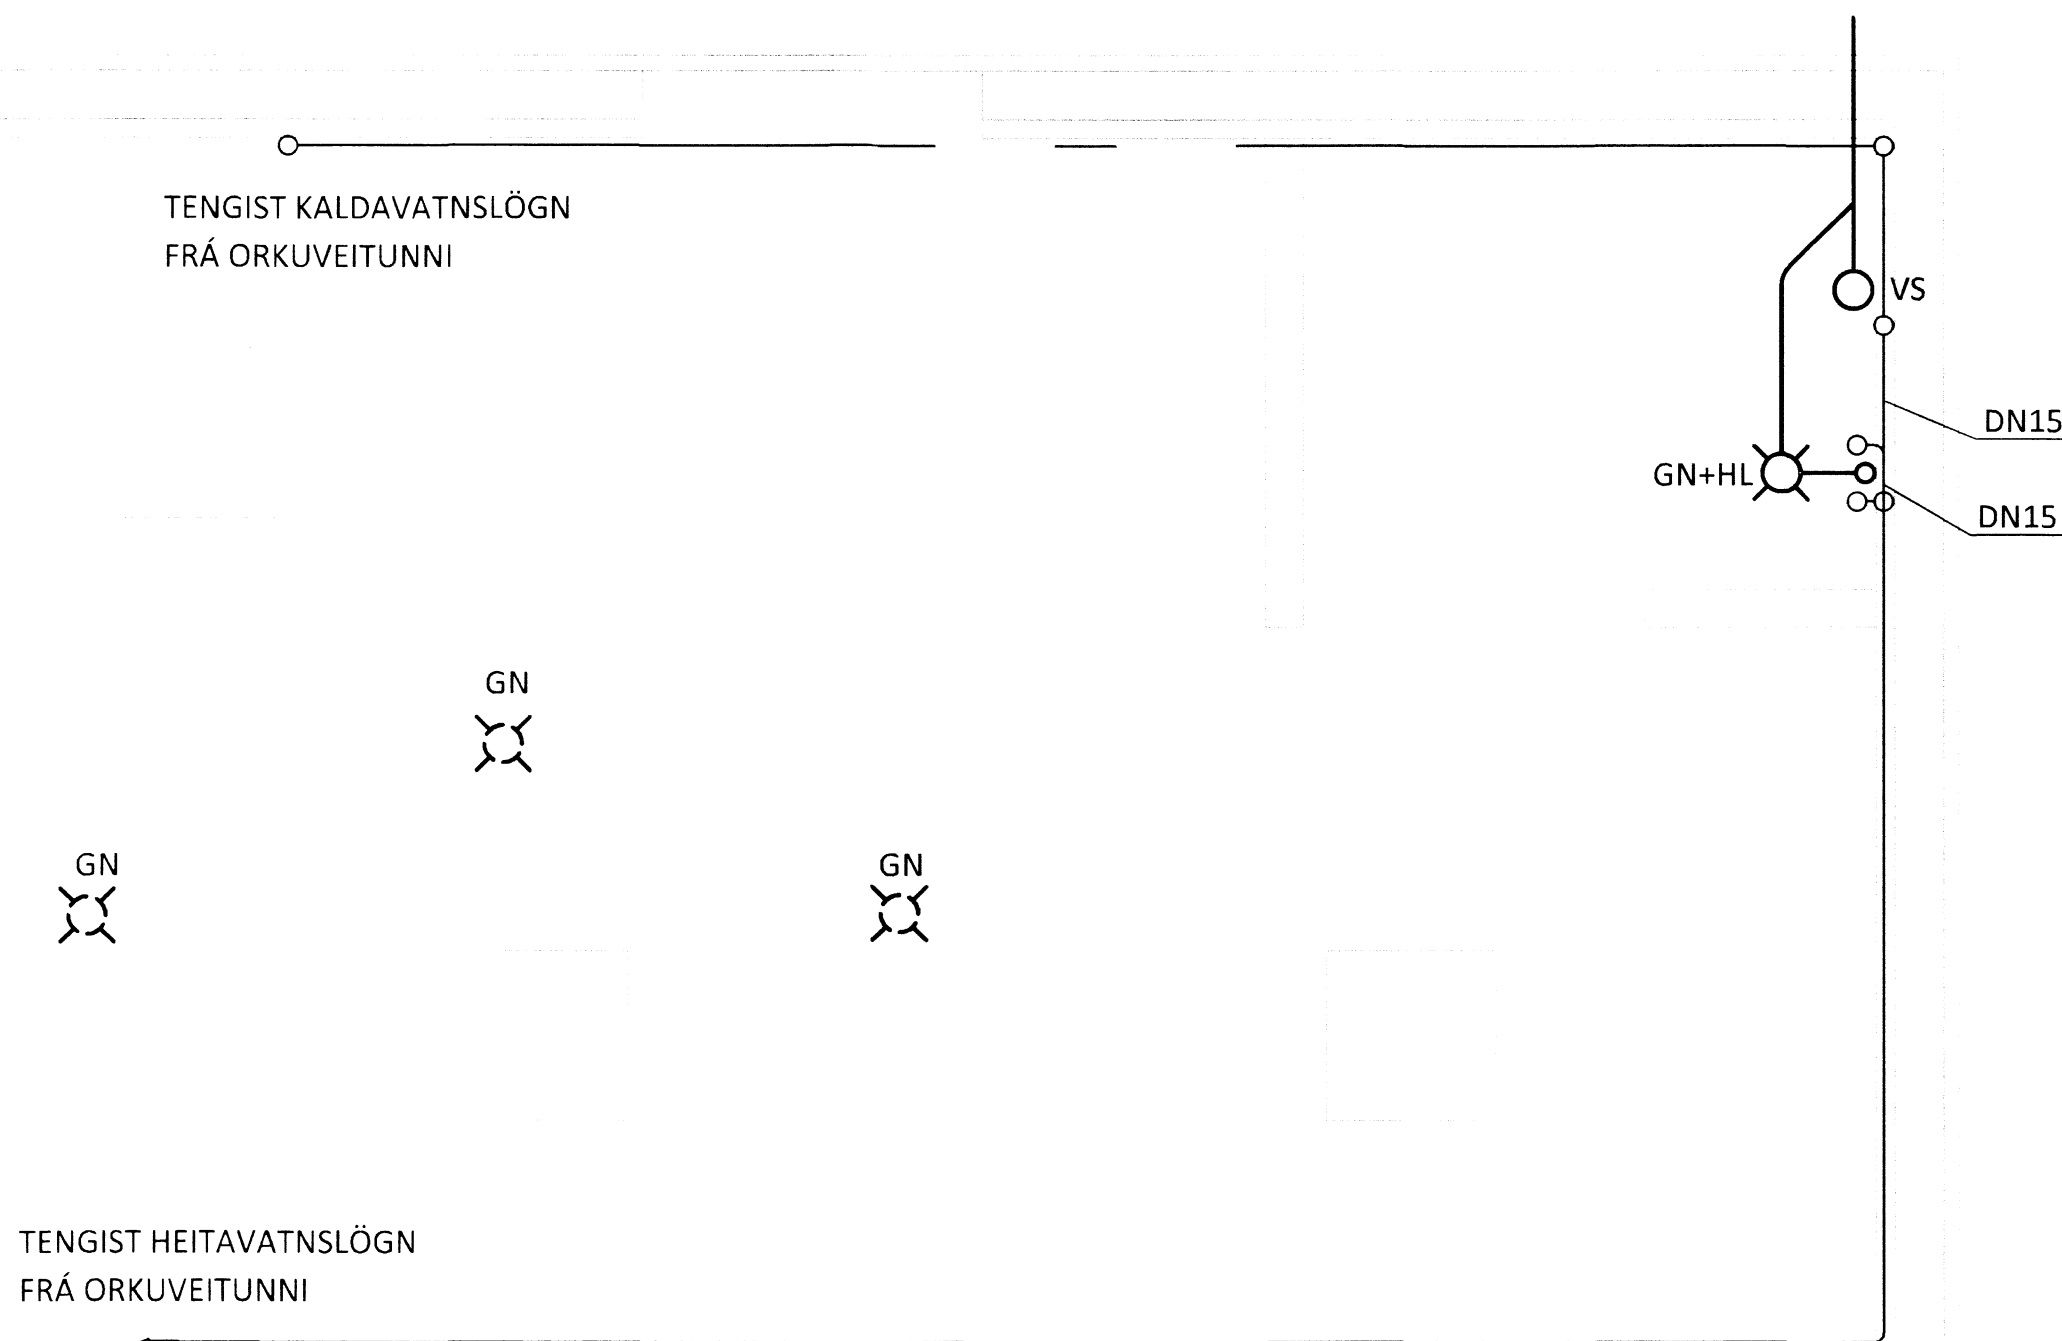

**TEIKNITÁKN OG MERKINGAR**

- HITAMÆLIR
- ⊗ ÞRÝSTIMÆLI
- ⊗ STOPPLOKI
- ⊗ EINSTREYMISLOKI
- ⊗ ÖRYGGISLOKI
- SÍA
- RENNSLISMÆLIR
- ⊗ HRINGRÁSARDÆLA
- ⊗ STILLILOKI
- ⊗ MÓTOR SAMHÆFÐUR KERFI
- ⊗ HITASTÝRÐUR LOKI
- ⊗ SJÁLFVIRK LOFTSÍA
- ⊗ BLANDLOKI

ÁRITUN ADALHÖNNUÐAR: KT.

BR.	DAGS.	BREYTING



**ÚTHLÍÐARVEGUR** SELFOS (DREIFBÝLI)  
ÚTHLÍÐ, DÆLUSTÖÐ  
NEYSLUVATNSLAGNIR  
AFSTÖÐUMYND OG GRUNNMYND

SAMÞYKKT: KT.

HÖNNUÐUR	YFIRFARIÐ	DAGS. ÚTG.	DAGS. BREYT.
ERV einar@ferill.is	PAG	11.05.15	
MKV.	VERKNR.	TEKN. NR.	BREYT.
1:20	15035	3 - 01	

Ferill ehf. Mörkin 1 108 Reykjavík Sími: 575 1600 Fax: 575 1601 www.ferill.is