




Gataband 2x25 simpson vnr. 27252 eða sambærilegt fest með 4 stk. 4,0 x 50 mm kambsaum í hvert sperrusett

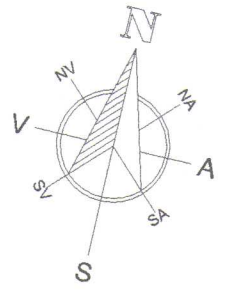

**Pakvirki**  
1 : 50

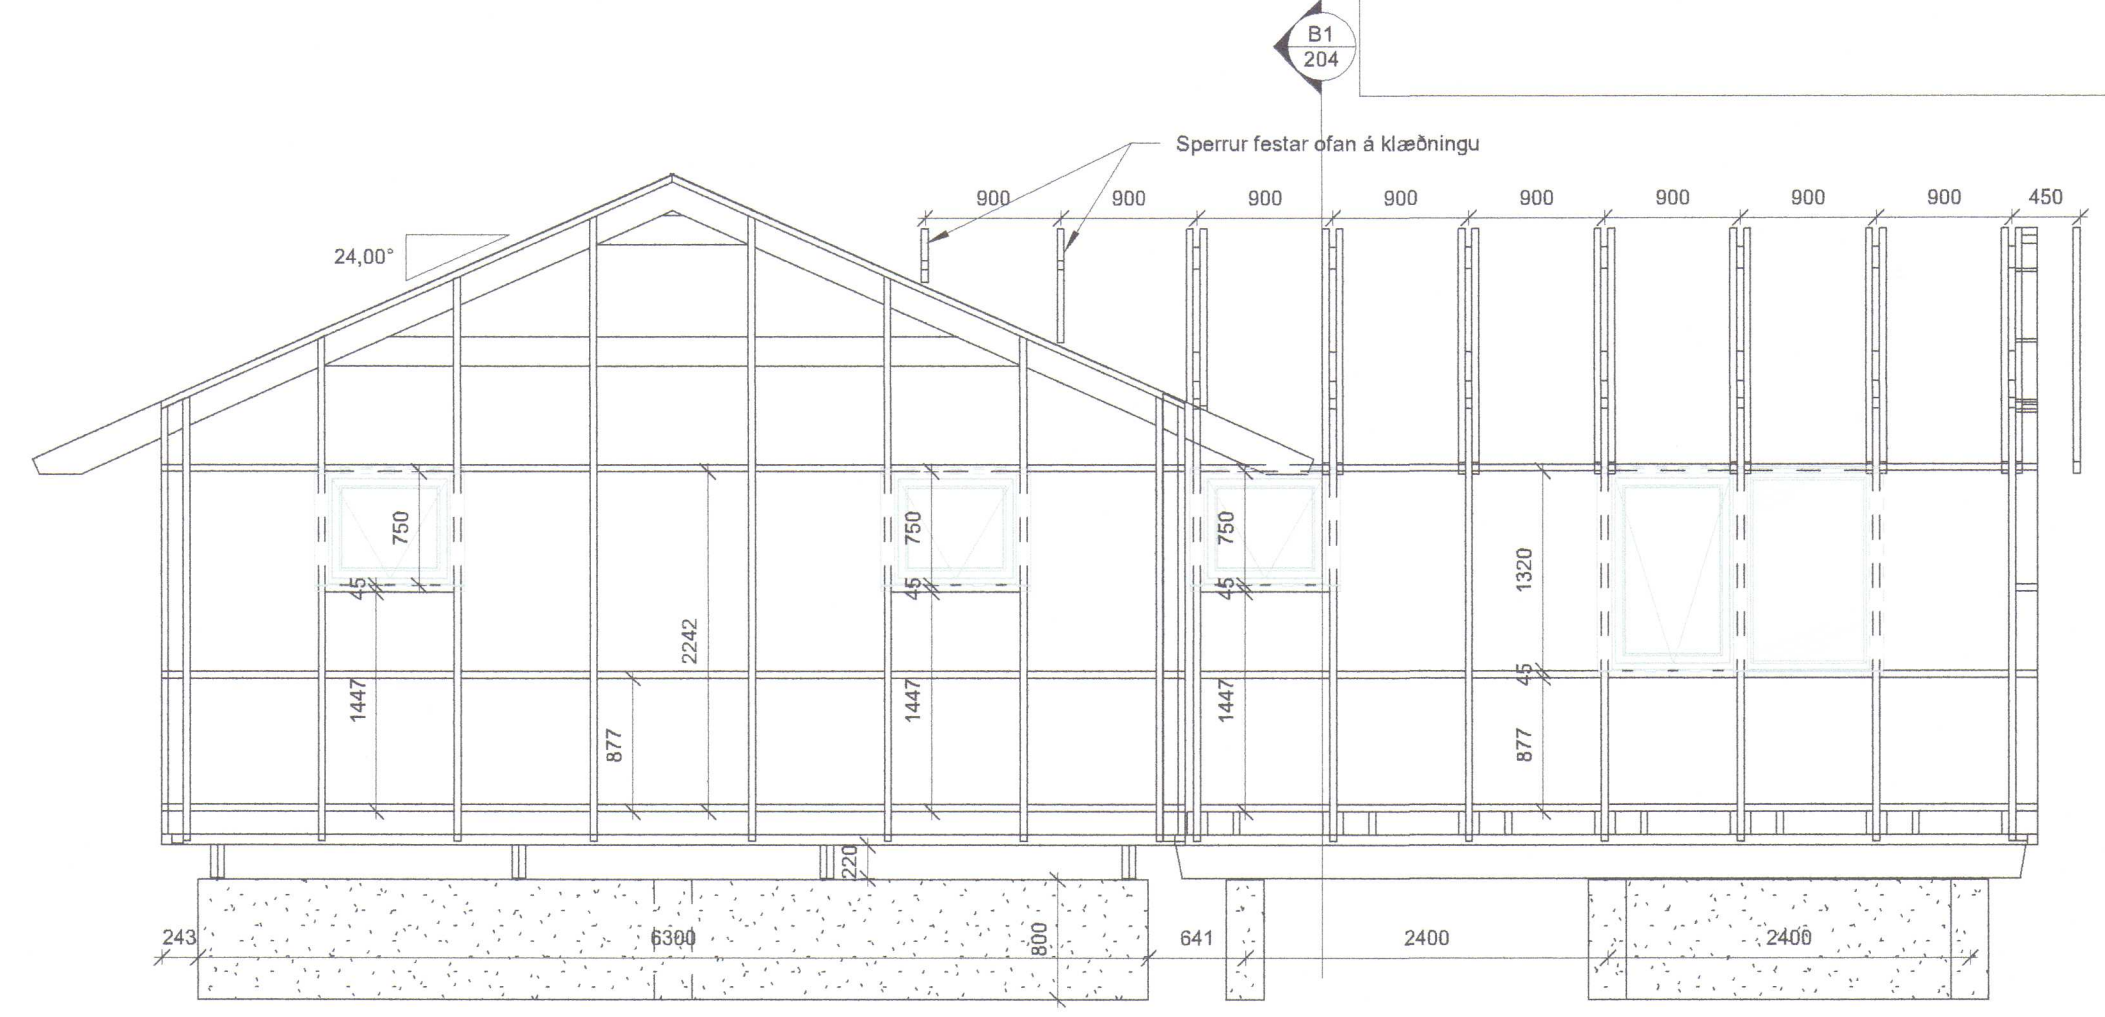

**Norðurgafi**  
1 : 50

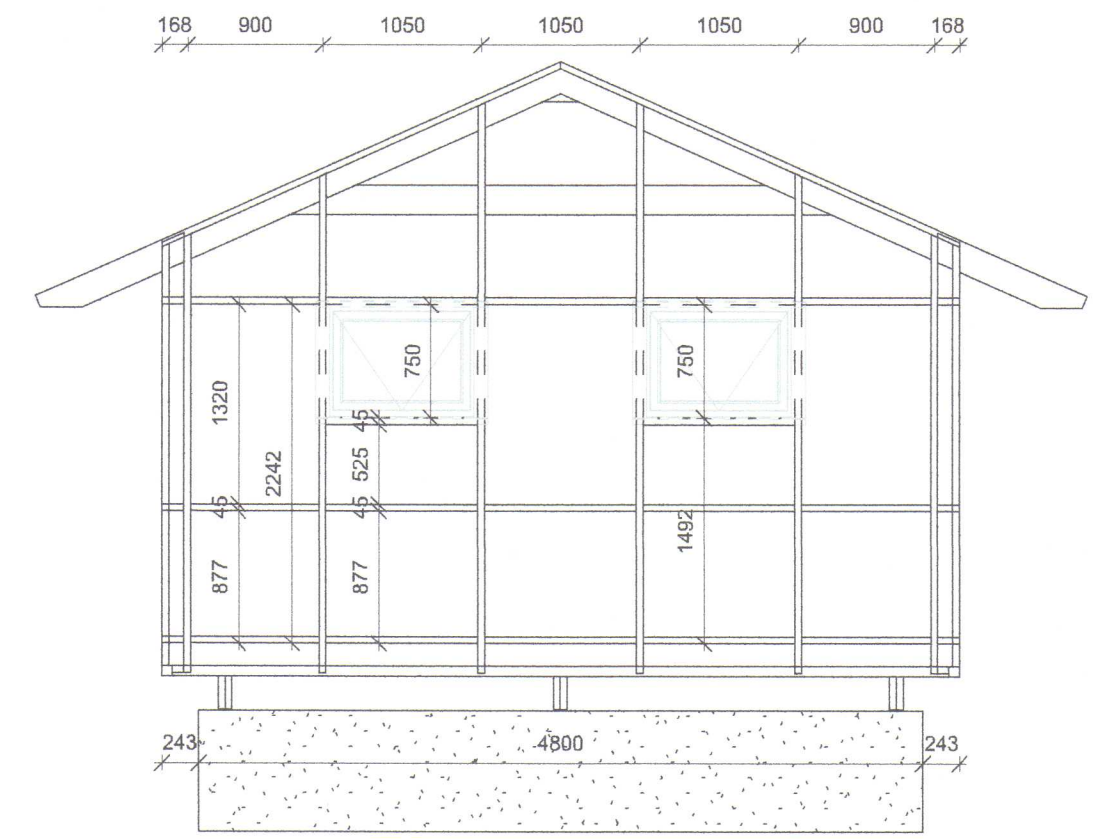

**Vesturgafi**  
1 : 50

20201035

Útg.	Dags.	Skýring	Br.af.
GM		Teiknistofa sf	Leynisbraut 33, 300 Akranesi Sími: 8976307 Kt: 450106-2830 gudlaugurm@gmail.com
Verkefni: <b>Íbúðarhús úr timbri</b>			
Heimilisfang: Þingás B3, Efri-Gróf, Flóahreppi			
Verktugund: Nýbygging			
Landeignanúmer: L224358		Staðgreinir: 8722-6-00013060	
<b>Sperruplan og norður og vesturgafi</b>			
Hannað af:	RÞS/GIM	Matshluti:	
Teiknað af:	GIM	Mælikvarði:	1 : 50
Yfirfarið af:	RÞS	Dagsetning:	25.05.2020
Hönnuður: Guðlaugur I. Mariásson byggingafræðingur BFT Kt: 160970-4729			
Burðarþroskahlönnuður: Runólfur Þ. Sigurðsson Kt: 090157-2489			
<b>20-105</b>	A		<b>203</b>
Verknúmer	Svæði	Áfangi	Ábyrgð
Númer	Útgáf		
HÖNNUÐUR ÁSKILUR SÉR ALLAN RÉTT Á TEIKNINGUM - FJÖLFDUN ER HÁÐ SKRIFLEGU SAMÞYKKI			

