




Umhverfis- og tæknisvið Uppsveita
Yfirfarið
 - 8 JUN 2020
Stefni Sig.
 Byggingarfulltrúi

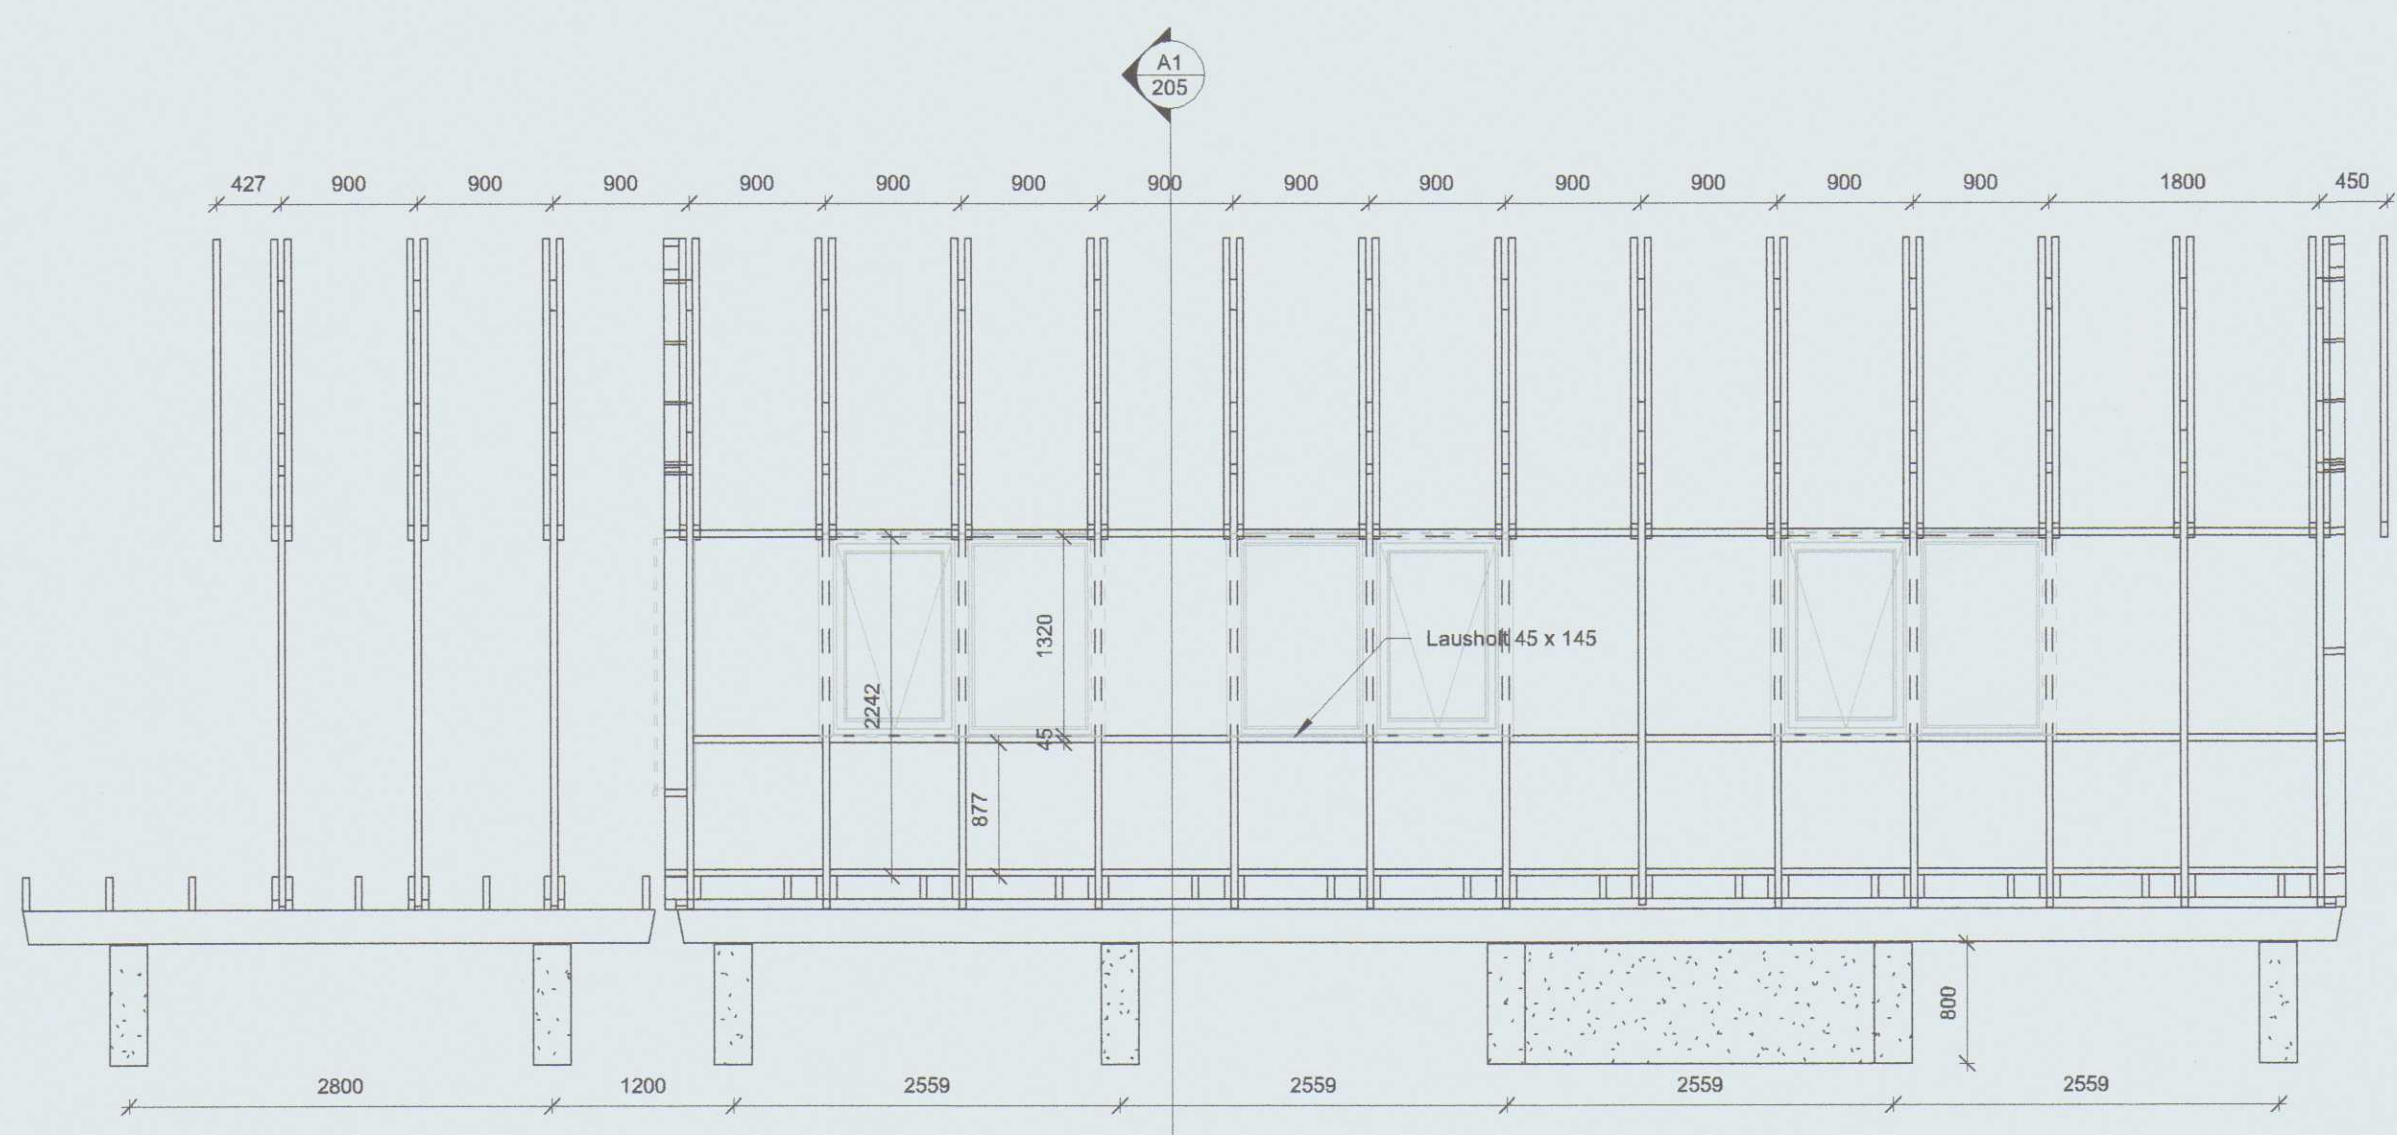

Austurhlið
1 : 50

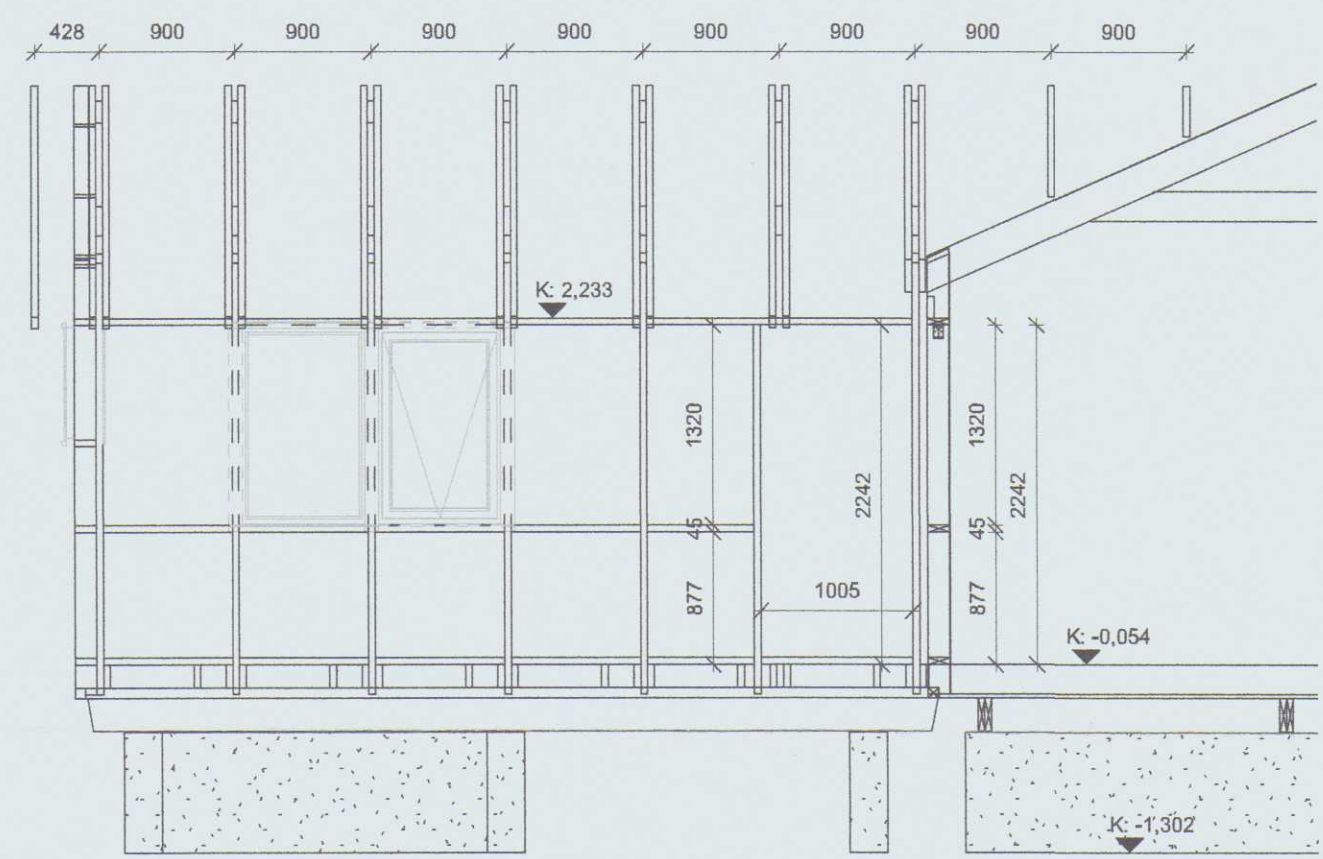

Suðurhlið
1 : 50

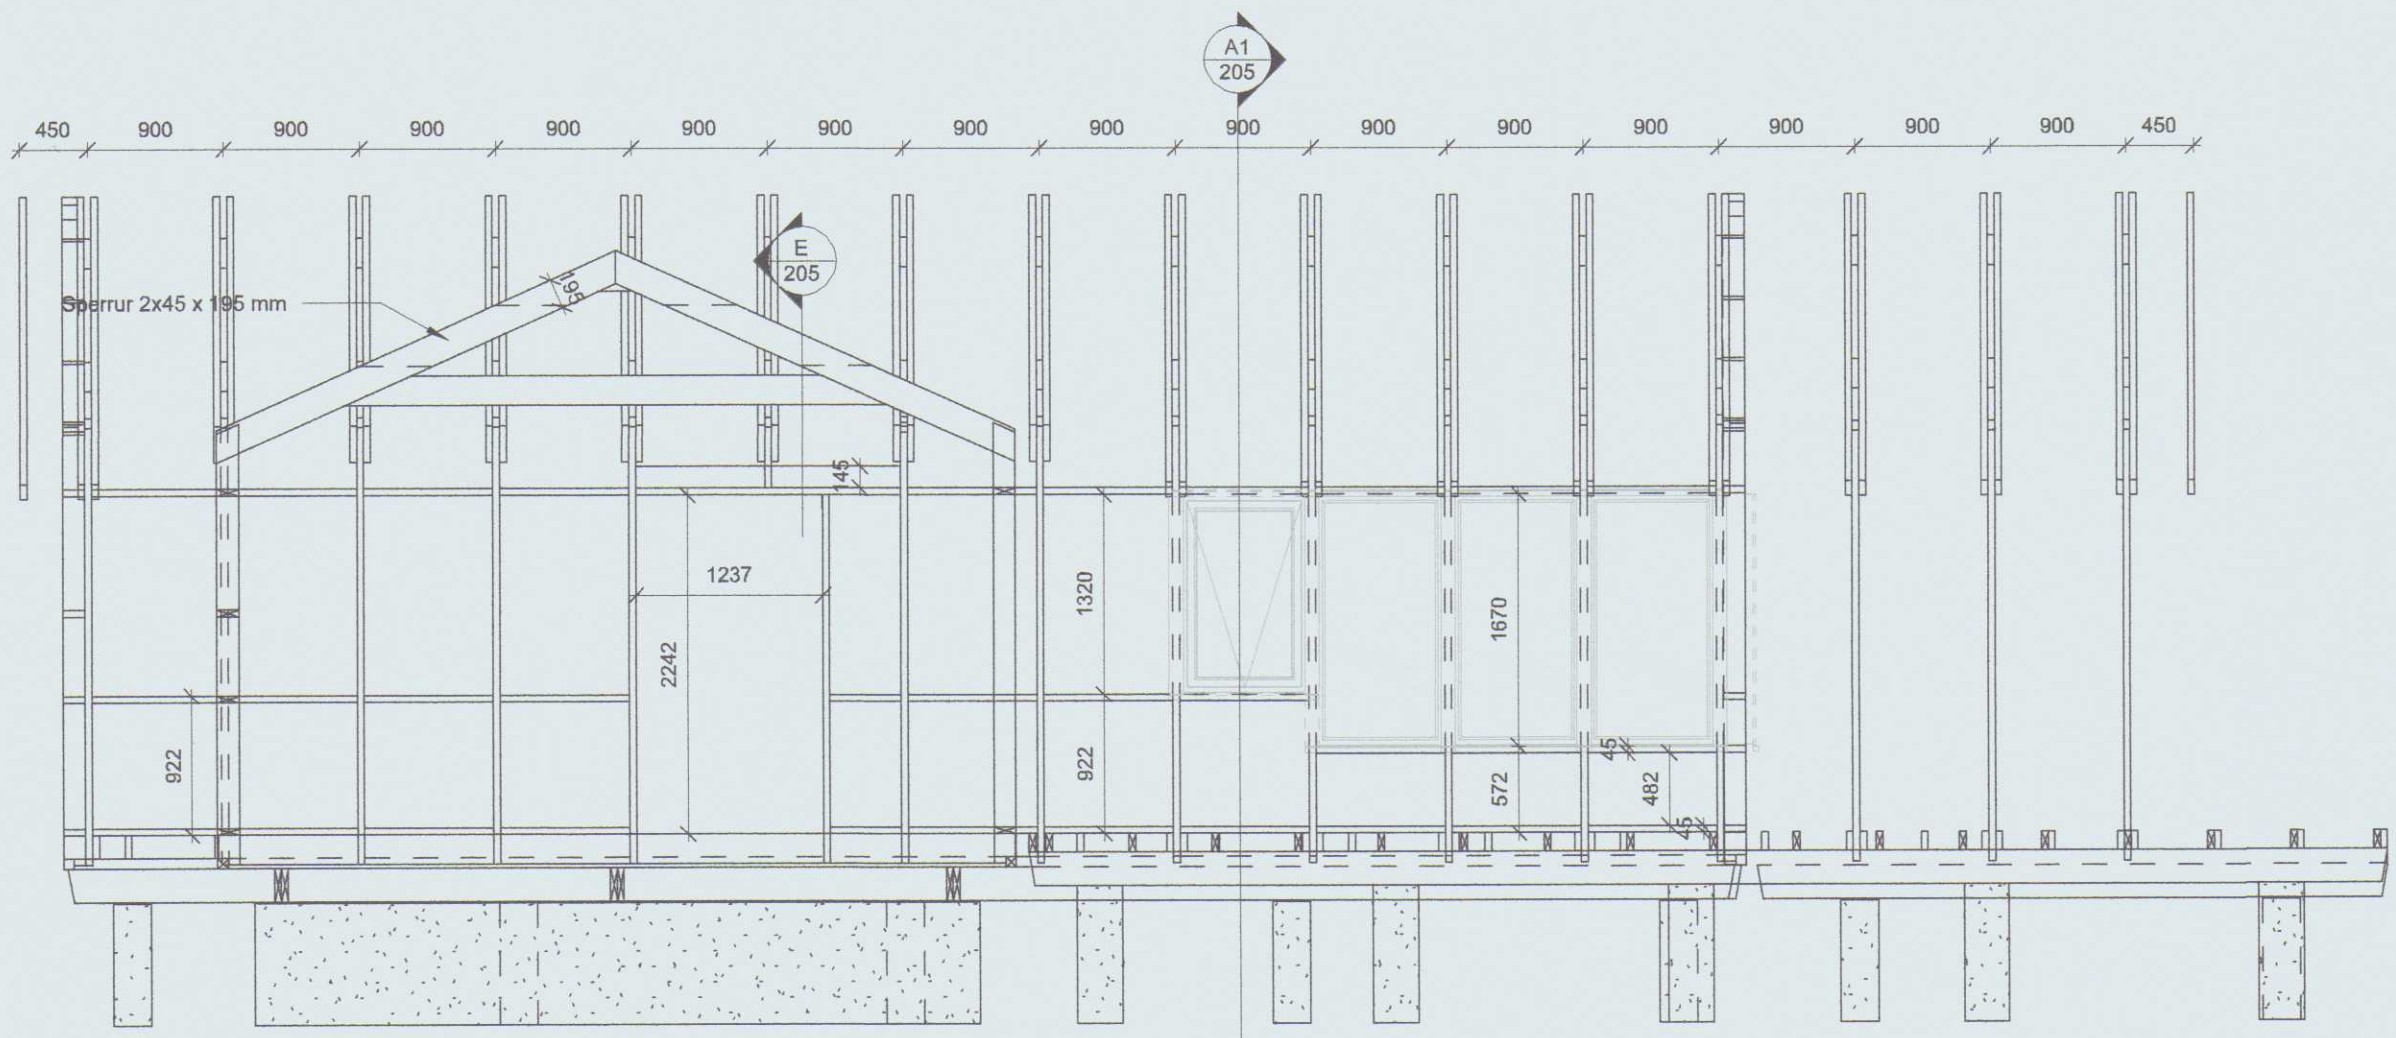

Snið B1 og vesturhlið
1 : 50

20201036

Útg.	Dags.	Skýring	Br.af.
GM		Teiknistofa sf	Leynisbraut 33, 300 Akranesi Sími: 8976307 Kt: 450106-2830 gudlaugurm@gmail.com
Verkhelti: Íbúðarhús úr timbri			
Heimilisfang: Þingás B3, Efri-Gróf, Flóahreppi			
Verkttegund: Nýbygging			
Landeignanúmer: L224358		Staðgreinir: 8722-6-00013060	
BURÐARPOL			
Veggjagrindur - Ásýnd			
Hannað af:	RPS/GIM	Matshluti:	
Telknað af:	GIM	Mælikvarði:	1 : 50
Yfirfarið af:	RPS	Dagsetning:	25.05.2020
Hönnuður: Guðlaugur I. Maríasson byggingafræðingur BFI Kt: 160970-4729 <i>Guðlaugur I. Maríasson</i>			
Burðarþolshönnuður: Runólfur P. Sigurðsson Kt: 090157-2489 <i>Runólfur P. Sigurðsson</i>			
20-105		A	204
Verknúmer	Svæði	Áfangi	Ábyrgð
Númer	Útgáf		
<small>HÖNNUÐUR ÁSKILLUR SÉR ALLAN RÉTT Á TEIKNINGUM - FJÖL FÖLDUN ER HÁÐ SKRIFLEGU SAMBYKKI</small>			



Útprintun: 05/10/20
Vistað: 25.5.2020 08:54:28

Bláskjárnr. A2