


2
 301 304
Deili C - Lárétt deili í útvegg
 1 : 10

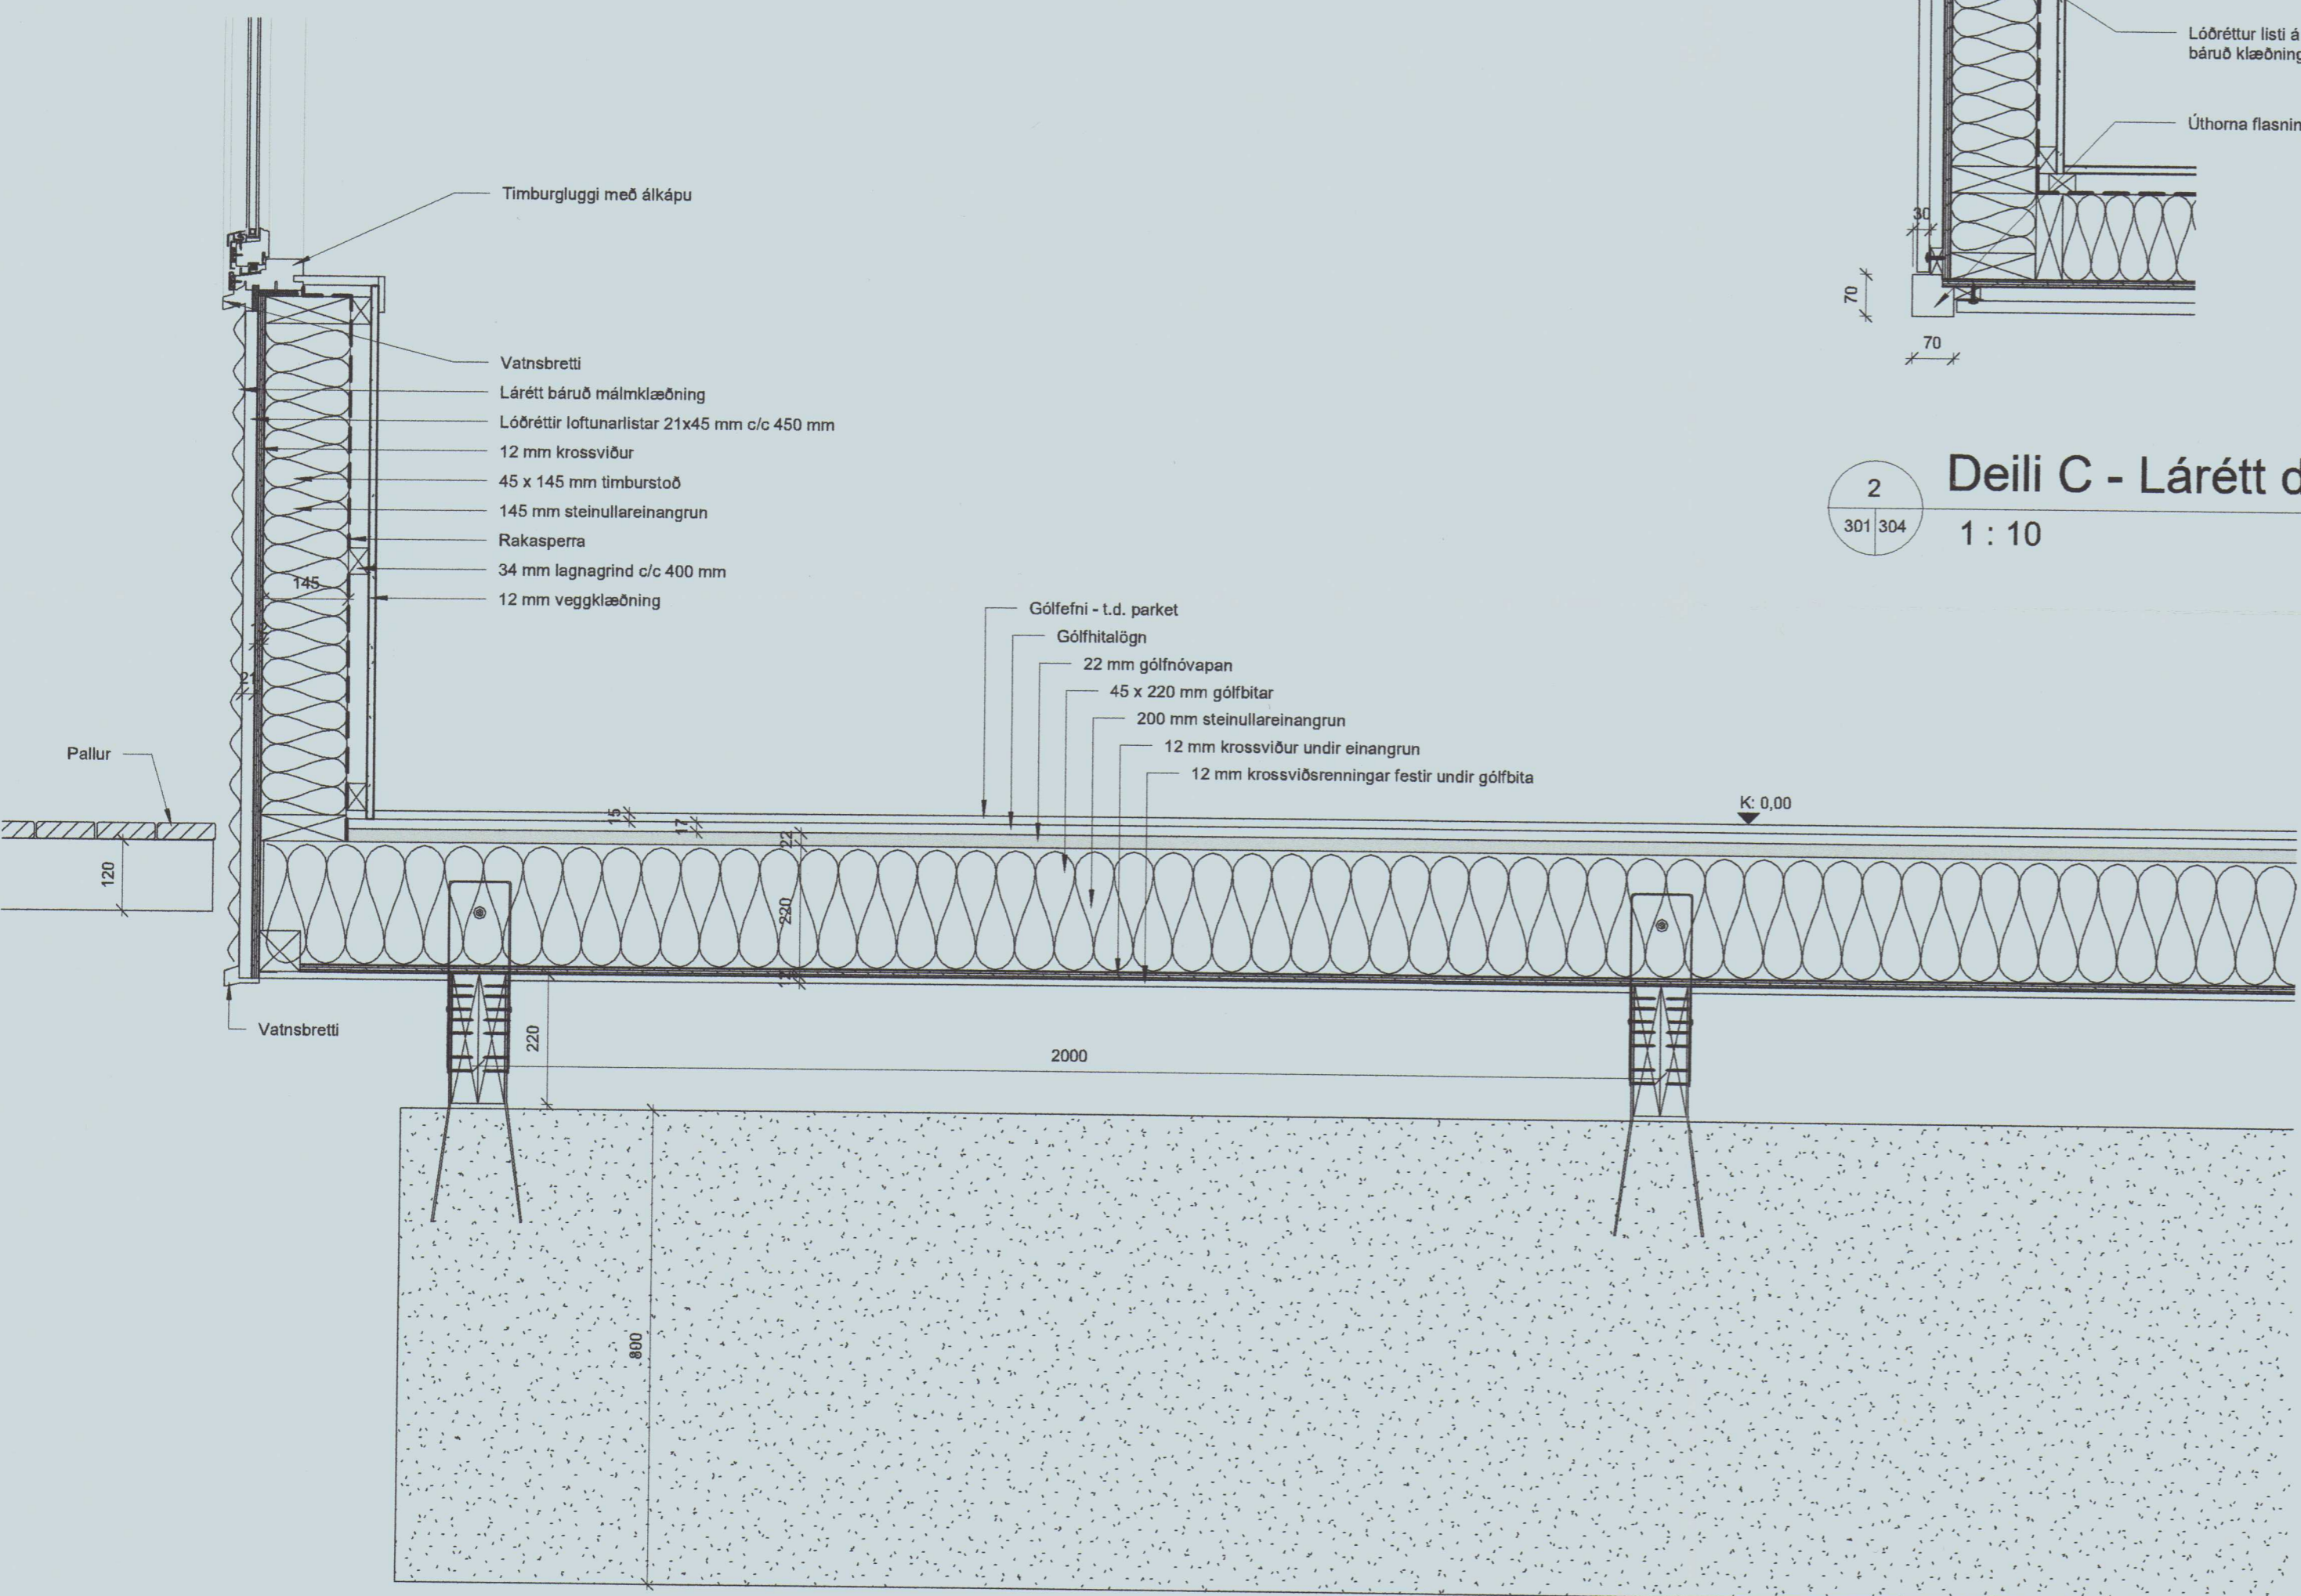

1
 302 304
Deili B
 1 : 10

20201038

Útg.	Dags.	Skýring	Br.af.
GM		Teiknistofa sf	Leynisbraut 33, 300 Akranesi Sími: 8976307 Kt: 450106-2830 gudlaugum@gmail.com
Verkheiti: Ibúðarhús úr timbri			
Heimilisfang: Þingás B3, Efri-Gróf, Flóahreppi			
Verktengund: Nýbygging			
Land eignanúmer: L224358		Staðgreinir: 8722-6-00013060	
DEILUUPPDRATTUR			
Deiliteikning - Útveggur, gluggi og gólf			
Hannað af:	GIM	Matshluti:	01
Teiknað af:	GIM	Mælikvarði:	1 : 10
Yfirfarið af:		Dagsetning:	25.05.2020
Hönnuður: Guðlaugur I. Mariasson byggingafræðingur BFI Kt: 160970-4729			
Hönnunarstjóri: <i>G. J. M.</i>			
20-105	-	-	304
Verknúmer	Svæði	Áfangi	Ábyrgð
Númer	Útgáfa		
<small>HÖNNUÐUR ÁSKILUR SÉR ALLAN RÉTT A TEKNINGUM - FJÓLFÖLDUN ER HÁÐ SKRIFLEGU SAMÞYKK</small>			

