


Arnarbæli 1c

Grímsnesi

Raflagnateikningar

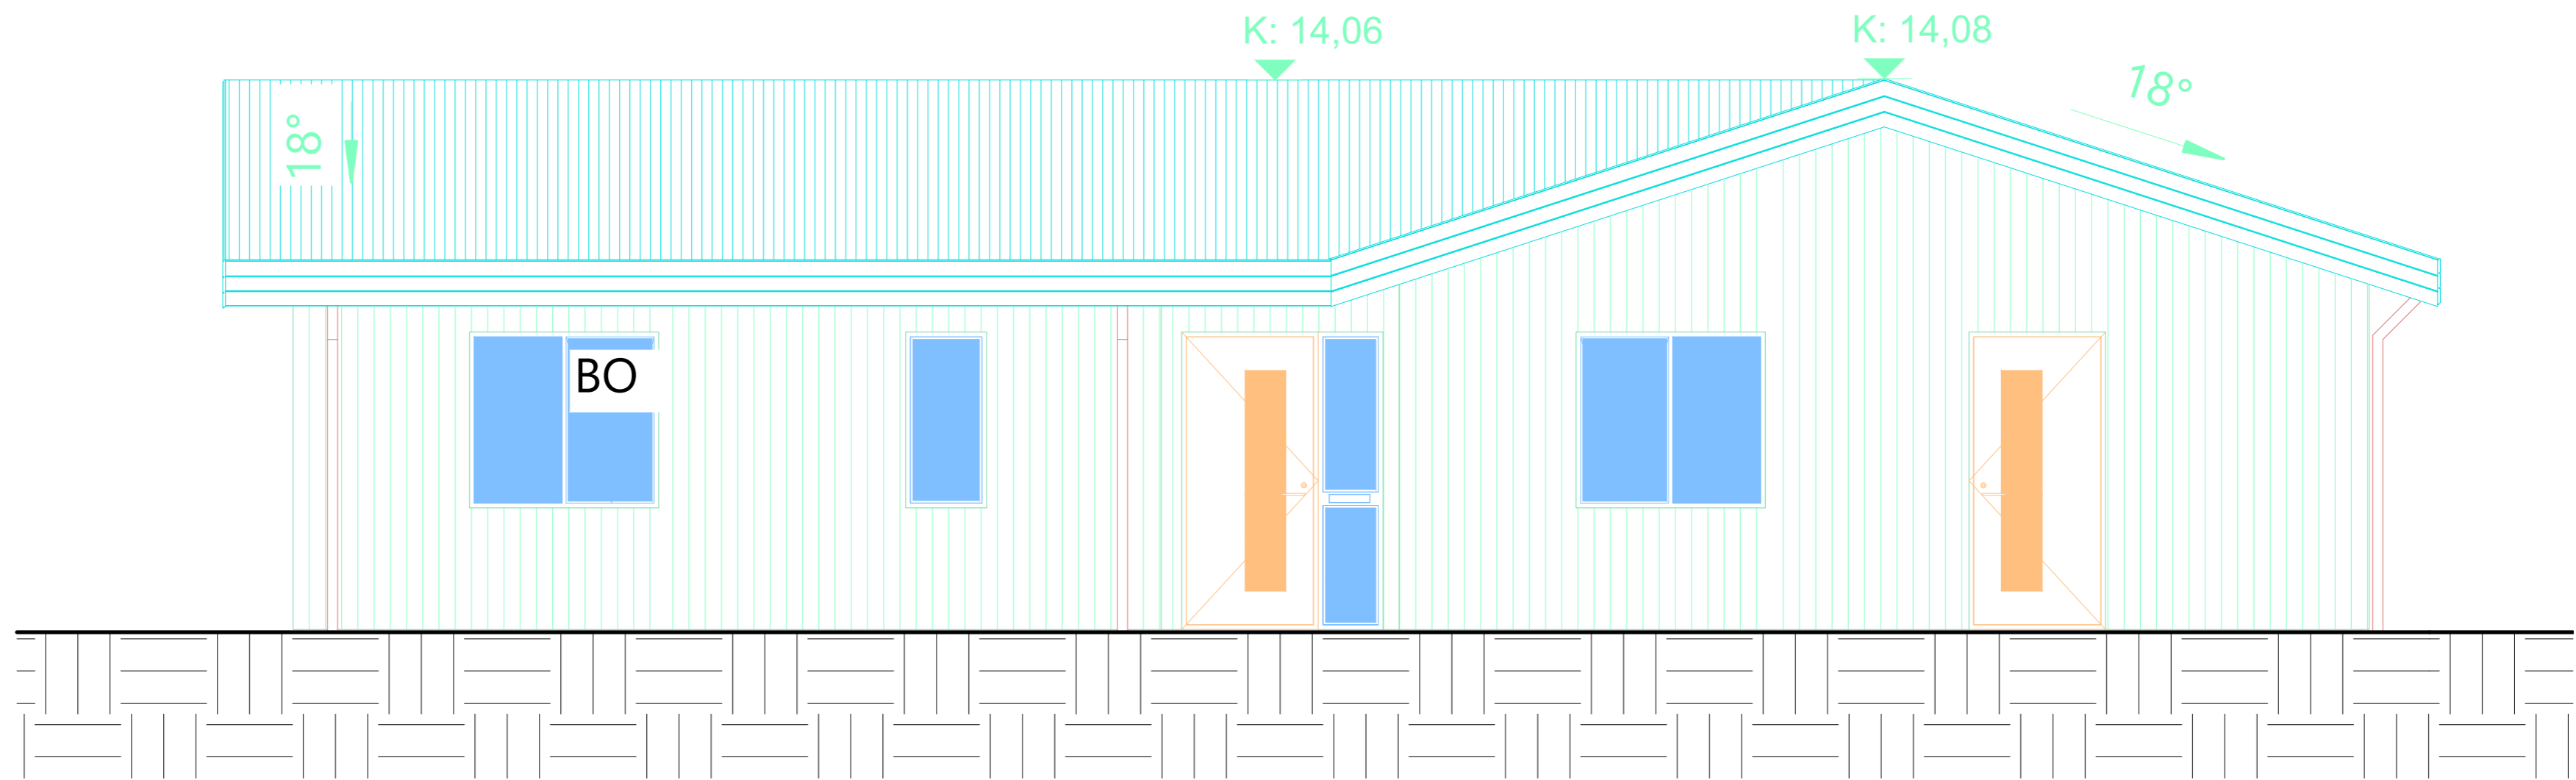


Teikningaskrá


- Nr.1 Einlínu- afstöðumynd og snið
- Nr.2 Lágspenna
- Nr.3 Smáspenna
- Nr.4 Hitanemar
- Nr.5 Ljósaplan
- Nr.6 Sökkulskaut

3N~400/230V
TN-S

ADALTAFLA T2

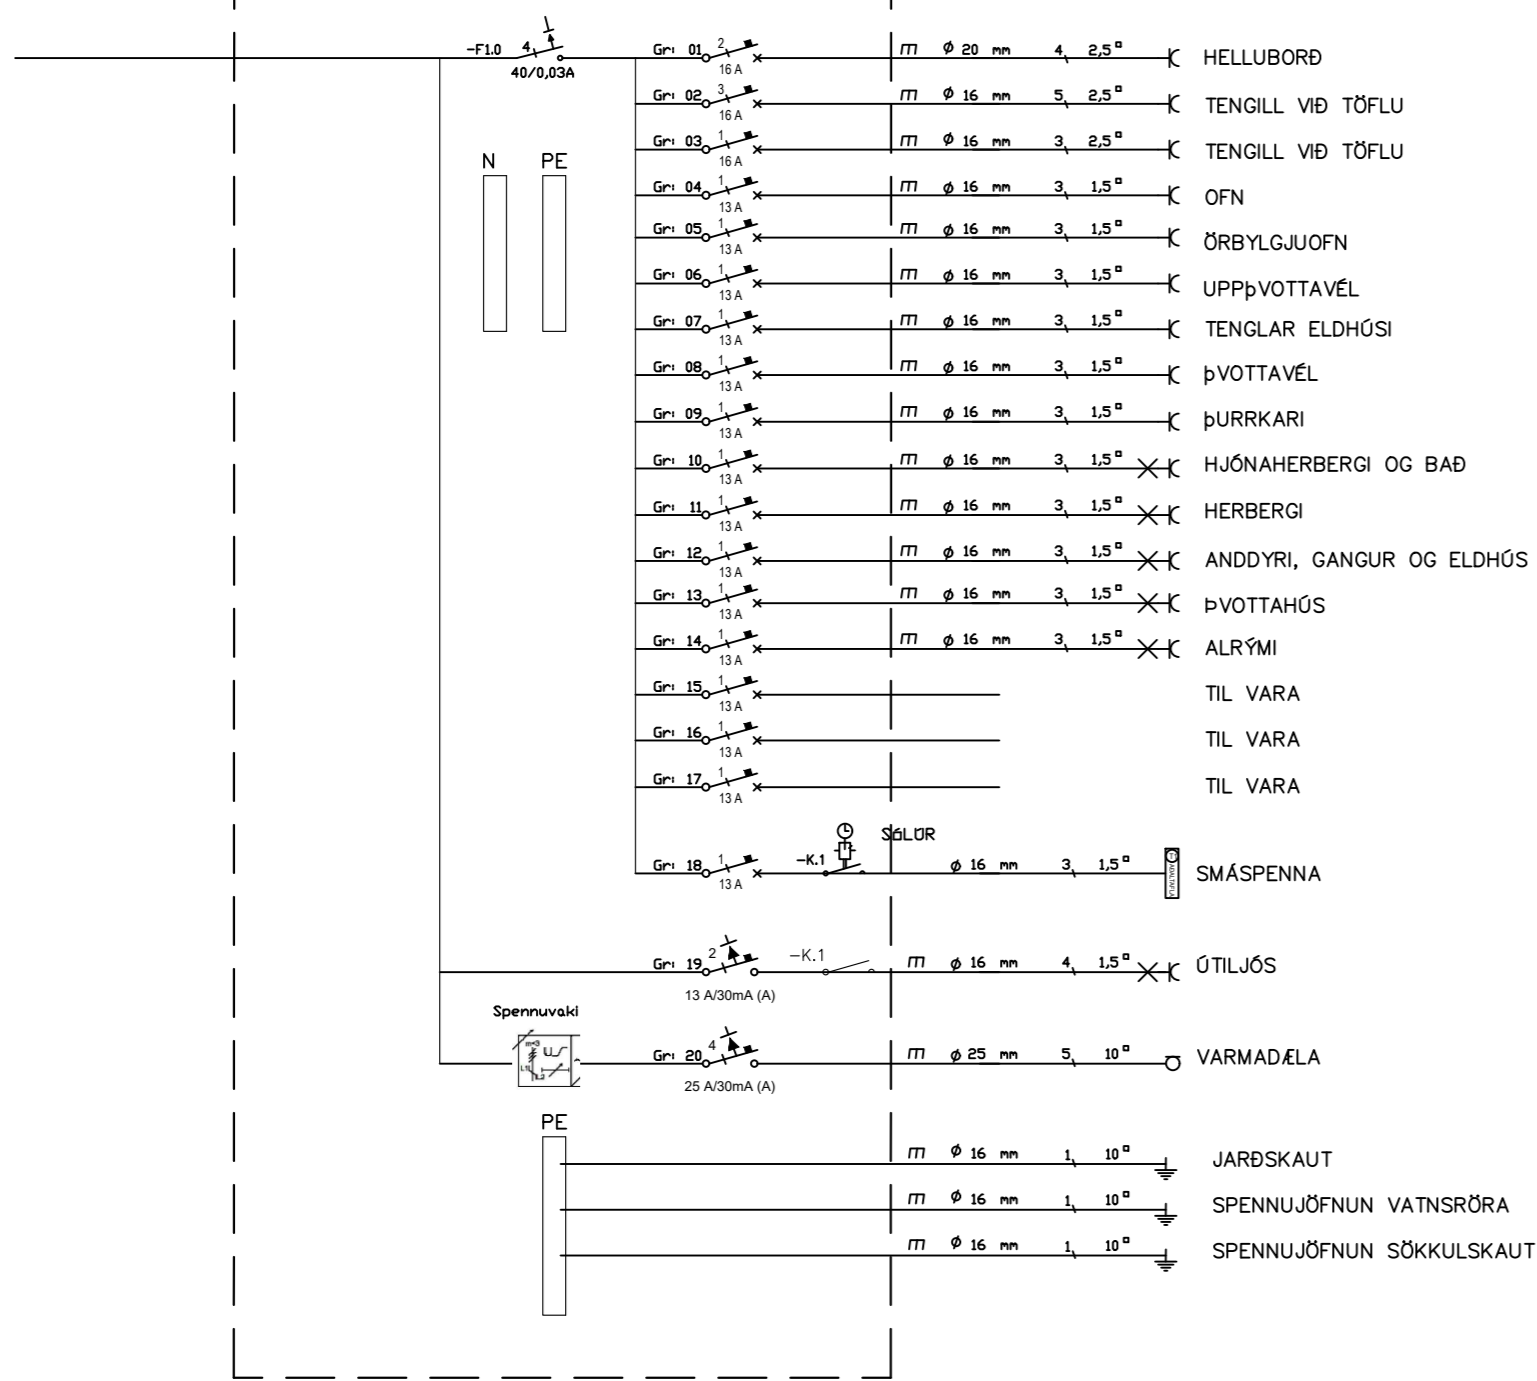

Arnarbæli 1c
LANDNÚMÉR L228405.
STAÐGREINIR: 8719-2-00009013
5,4 HA
MHL:01

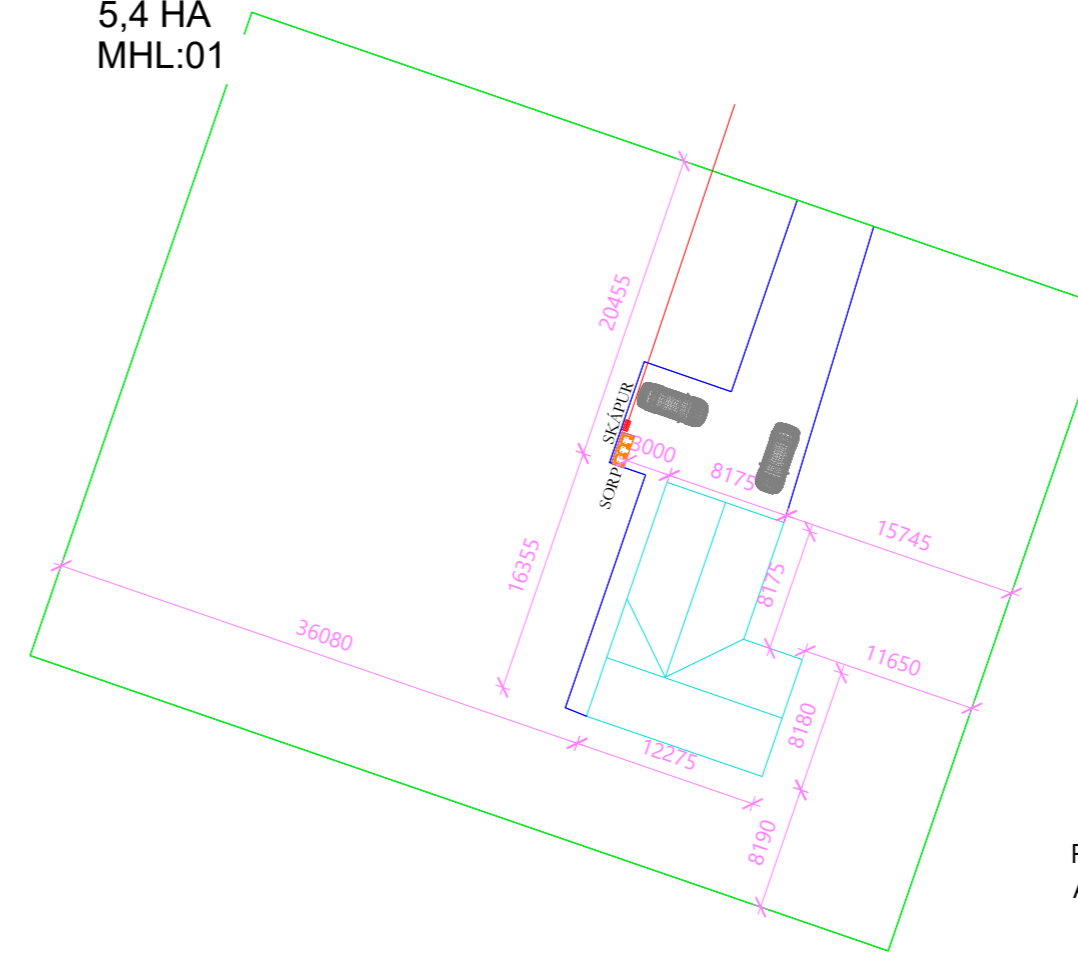

RP
AMK. 3000

Skýringar

Tengja sal saman tvö neðstu járnin í sökkulveggnum allan úthringinn og að upptaki í tengibox. Setja skal tvo víralása á hver samskeyti. Steyputeinar skulu vera 12mm í þvermáli.

Öll mál eru í cm, nema annars sé getið.

Tafla og rafbúnaður skal vera af viðurkenndri gerð.

Hæð rofa er 110cm, hæð tengla er 20cm, nema annars sé getið.

Hæð tengla í eldhúsi, baði, þvottahúsi, vs og bílskúr skal vera 110cm

Málstraumur rofa skal vera 13A og tengla 16A

Hæð tengils við rofa skal vera sú sama og rofans.


Greinar eru ekki sýndar í öllum tilvikum að töflu, en eru þá merktar viðkomandi töflu og grein,

Vírar eru 1,5mm² í þvermál, nema annars sé getið.


Staðsetning rofa og tengla skal skoðast í samræmi við innréttingarteikningar.

Öll rör í smáspennu eru 20mm.

Verk skal unnið samkv. IST-200 staðli.

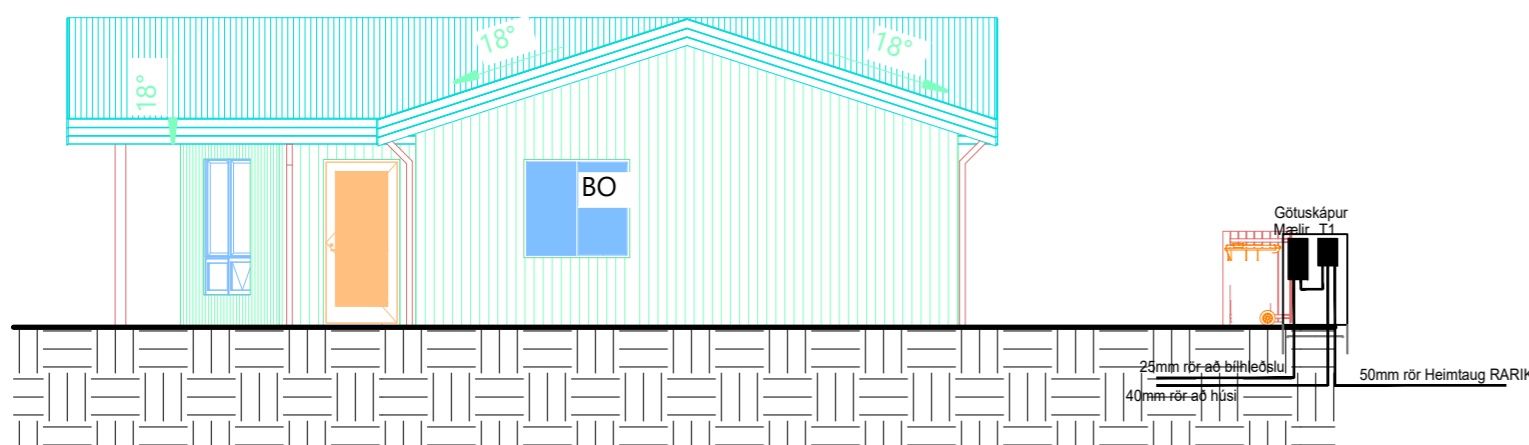


Innsigliður mælakassi utan a husi. Kassinn skal settur í lodrettu plani.

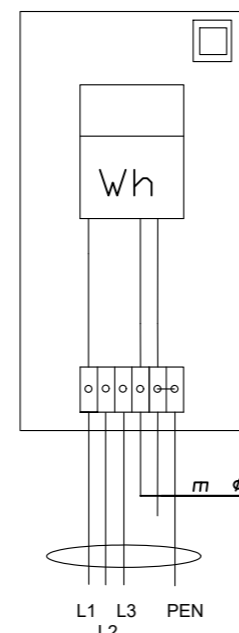

HEIMTAUG
3/N ~ 400/230V

3N~400/230V
TN-C-S

ADALTAFLA T1

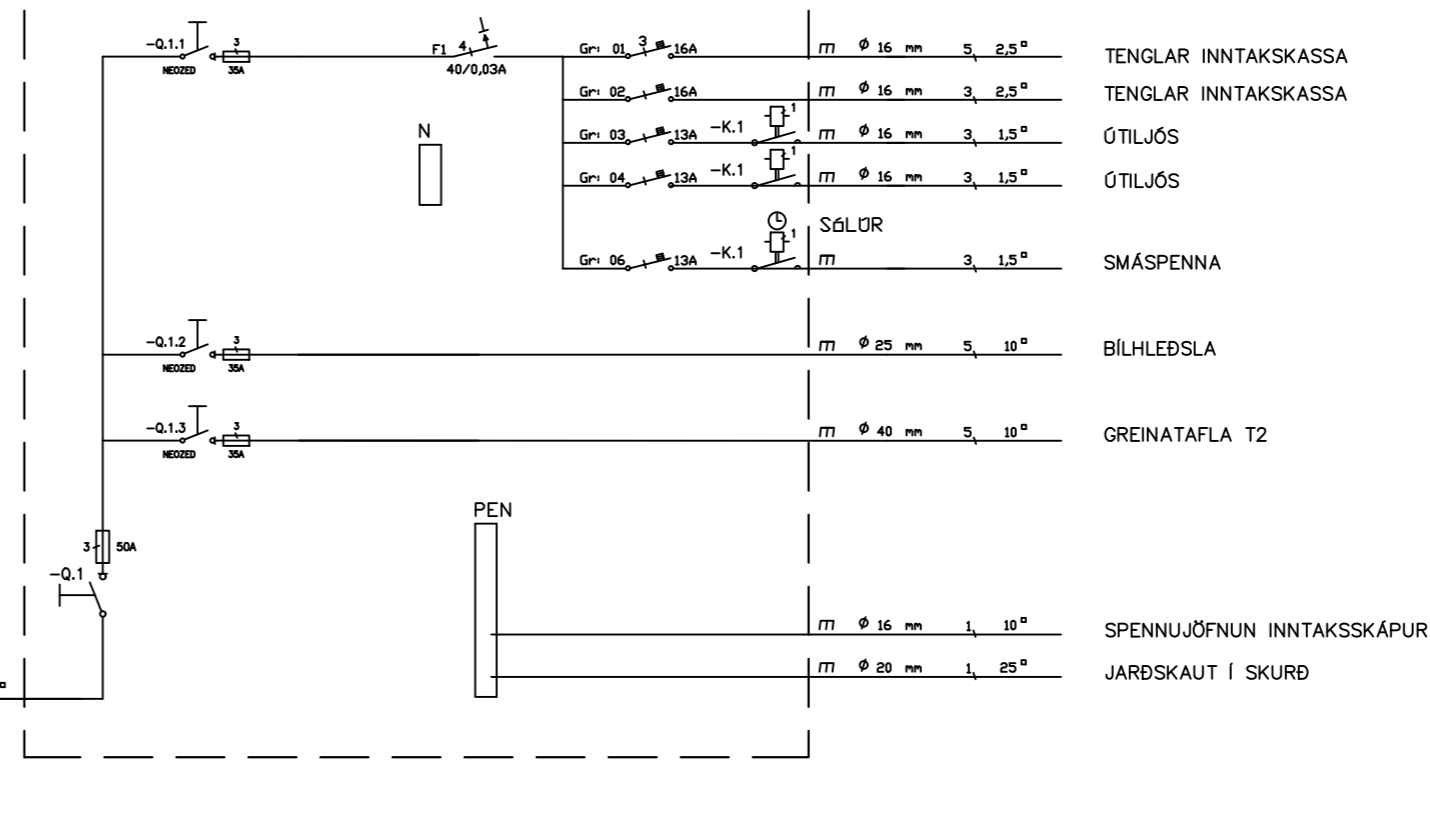

INNTAKSRÖR SKULU VERA 70 cm. UNDIR ENDANLEGU YFIRBORDI
INNTAKSRÖR VEITUJ Ø 50 mm + Ø 32 mm FYRIR LÖÐARLYSINGU
INNTAKSRÖR FYRIR SÍMA Ø 50 mm
INNTAKSRÖR LEGGIST AÐ LÖÐARMÖRKUM
HEIMTAUG RAFVEITU 400V / 230 V, 3 x 50 A

Breytingar:	Undirskrift hönnunarstjóra:
D	
C	
B	Undirskrift rafhönnunaraðs:
A	
Dags:	Breyting:


Sigurður Á Pétursson kt.051177-4959

Verkefni: Arnarbæli 1C Grímsnesi
Teikning nr: 1
Útprintað: 29.1.2024

Heiti teikningar: Einlínu- afstöðumynd og snið/ásýnd
Mælikvarði: 1:500 1:100
Dags: Janúar 2024

Rafhönnun ehf
Birkigrund 20 Sími: 664 0047
800 Selfoss Tölvupóstur: siggi@ror.is
Sigurður Ágúst Pétursson
Rafmagnsöfnfræðingur
kt: 051177-4959



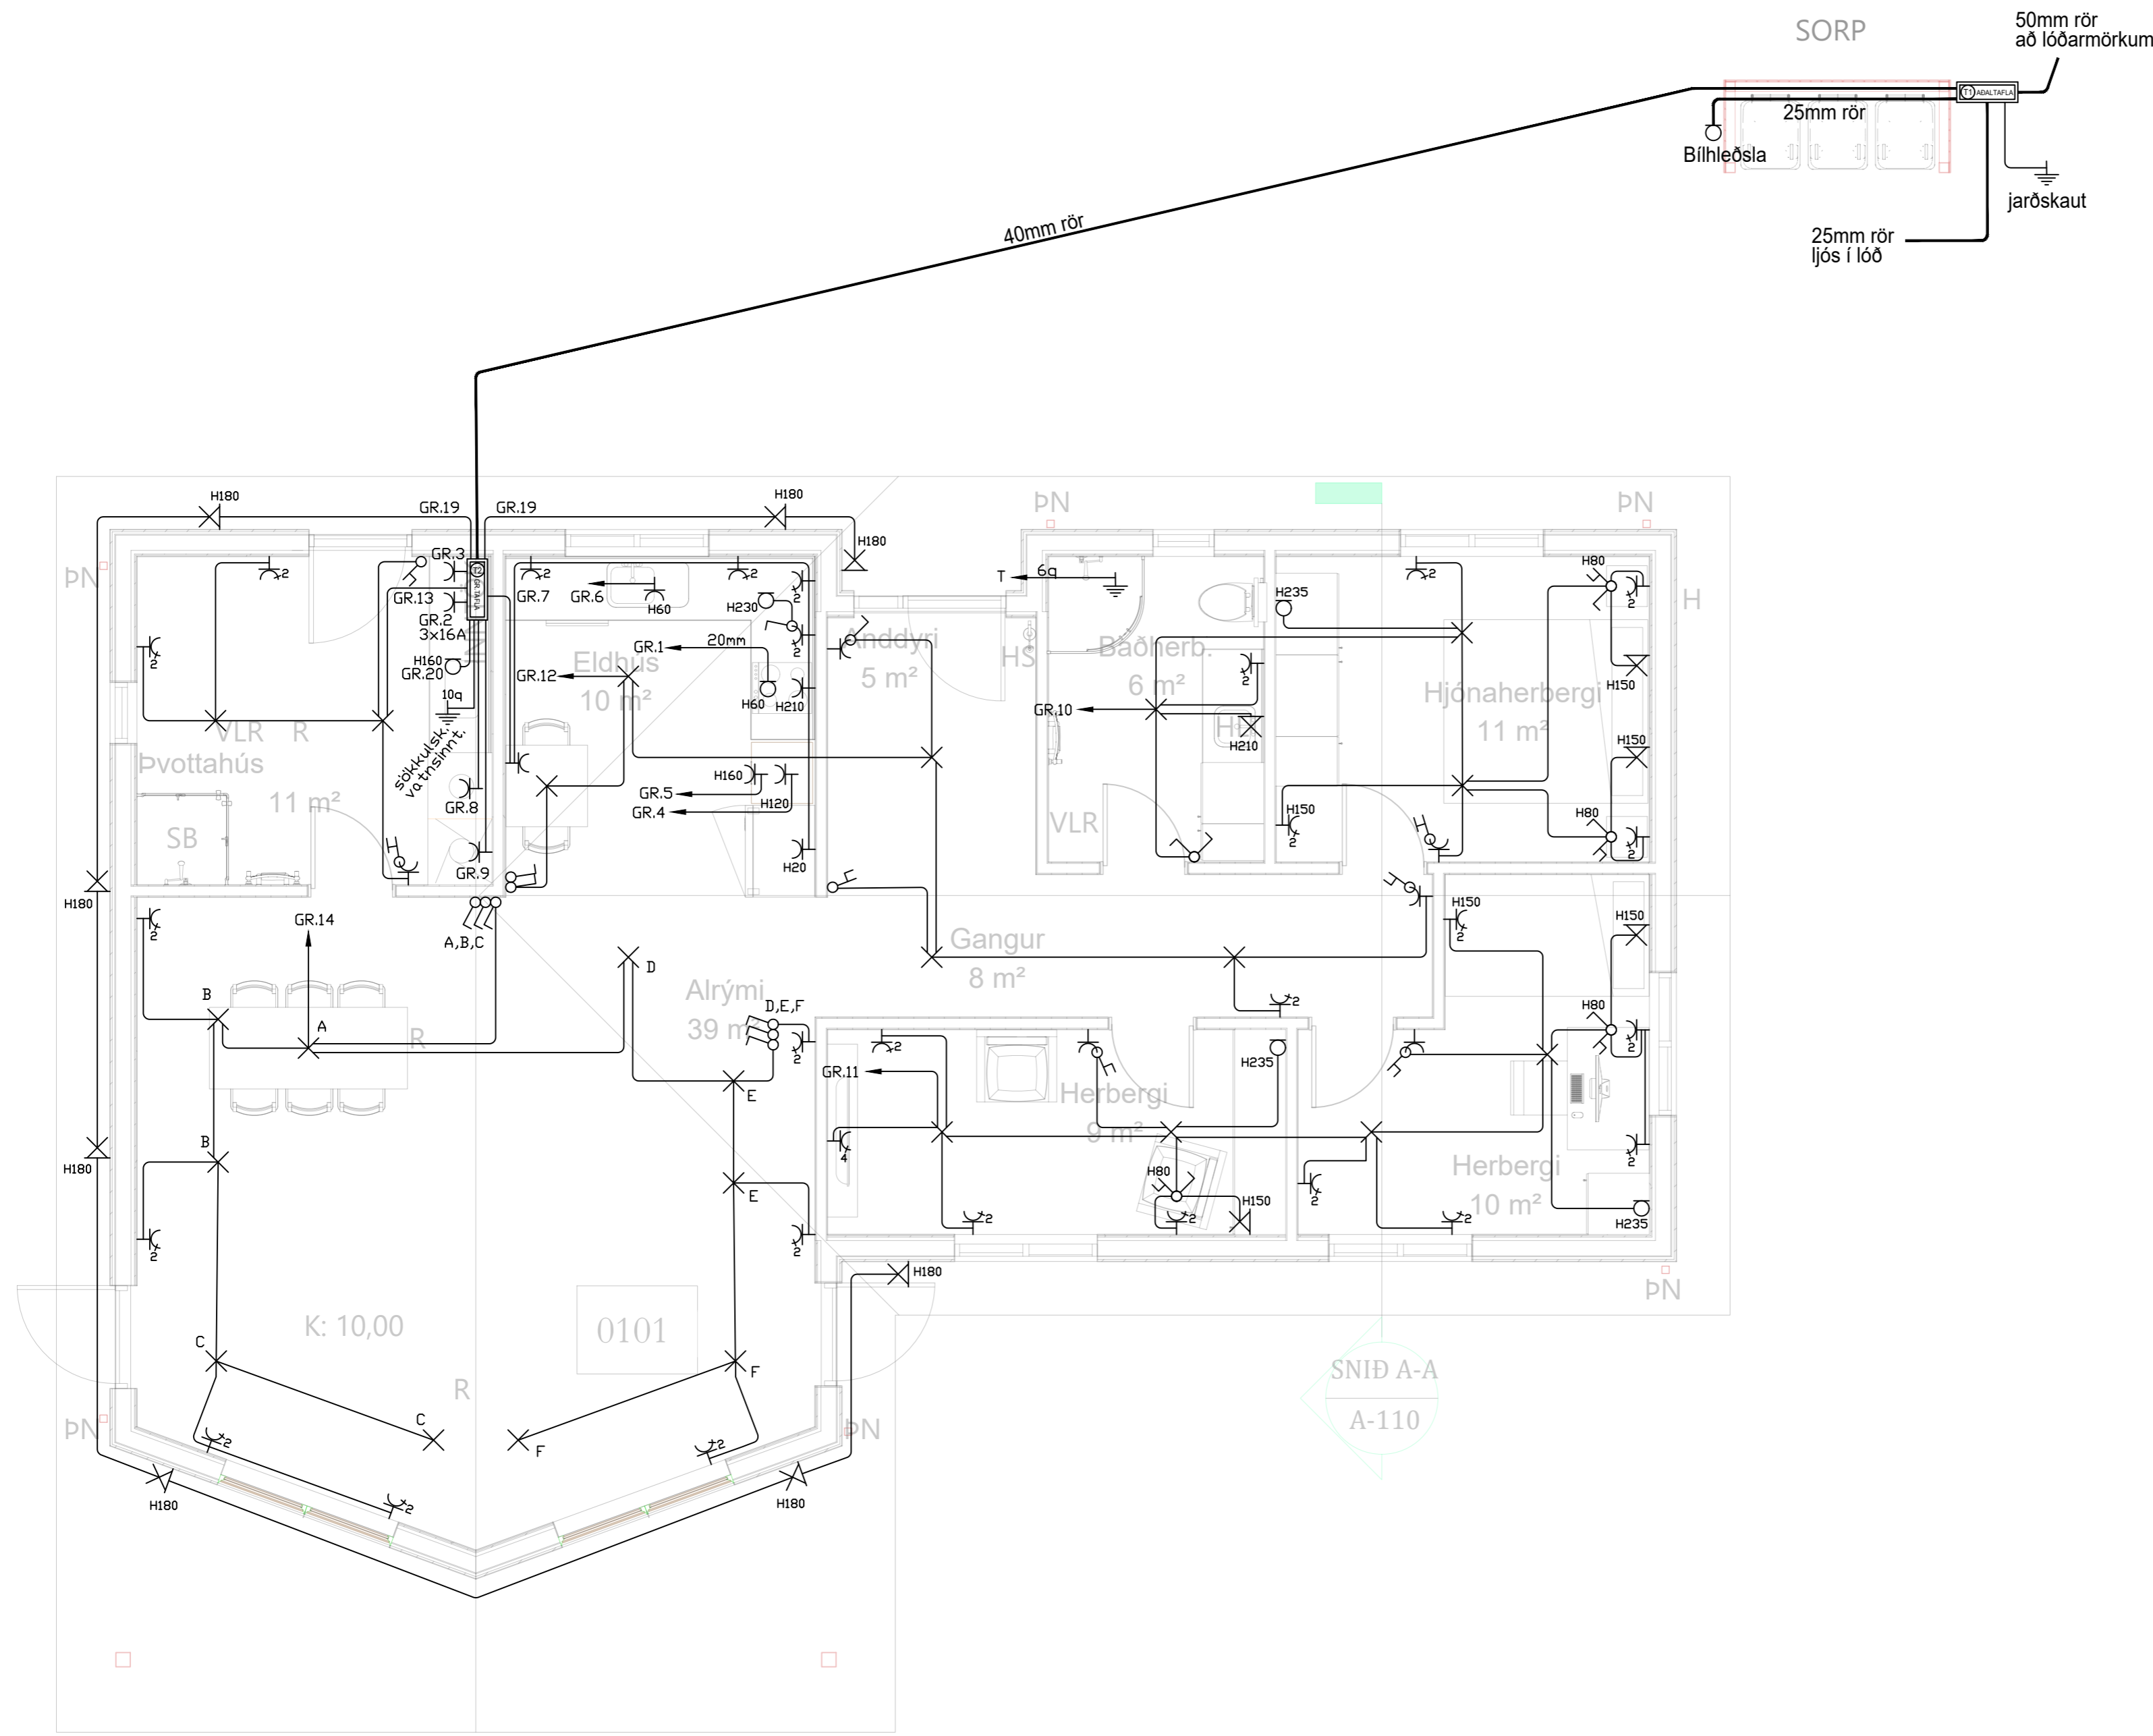

	Jarðtenging
	Tvöfaldur tengill
	Einfaldur tengill
	Rofi og tengill í sömu hæð (1100 mm)
	Rofi
	Samrofi
	Tvöfaldur rofi
	Krossrofi
	Þrýsti-rofi/dimmer
	Tengill m/næturljósi
	Veggljós
	Loftljós
	Hátalaratengill
	Símatengill
	Loftnetstengill
	Hreyfiskynjari
	Tafla / mælakassi
	Reykskynjari
	Bjalla
	Handboði
	Rör upp á næstu hæð
	Rör niður á næstu hæð
	Rör gegnum hæð
	Halogenljós í lofti
	Halogenljós í lofti
	Halogenljós í vegg

INNTAKSRÖR SKULU VERA 70 cm. UNDIR ENDANLEGU YFIRBORDI
 INNTAKSRÖR VEITU Ø 50 mm + Ø 32 mm FYRIR LÓÐARLYSINGU
 INNTAKSRÖR FYRIR SÍMA Ø 50 mm
 INNTAKSRÖR LEGGIÐ AÐ LÓÐARMÖRKUM
 HEIMTAUG RAFVEITU 400V / 230 V, 3 x 50 A

Breytingar:	
D	
C	
B	
A	
Dags:	Breyting:

Undirskrift hönnunarstjóra:
 Undirskrift raflagnahönnuðar:
 Sigurður Á. Petursson kt.051177-4959


Verkefni: Arnarbæli 1C Grímsnesi
 Teikning nr: 2 Verk nr: 2023-112
 Útprintað: 29.1.2024

Heiti teikningar: Raflagnir Lágspenna
 Mælikvæði: 1:50
 Dags: Janúar 2024


Rafhönnun ehf
 Birkigrund 20 Sími: 664 0047
 800 Selfoss Tölvupóstur: siggi@ror.is
 Sigurður Ágúst Pétursson
 Raflagnisöfnfræðingur
 kt: 051177-4959



SORP

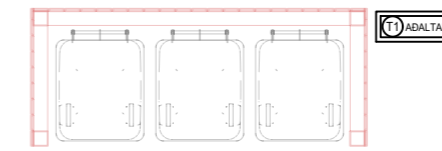

50mm rör
að lóðarmörkum

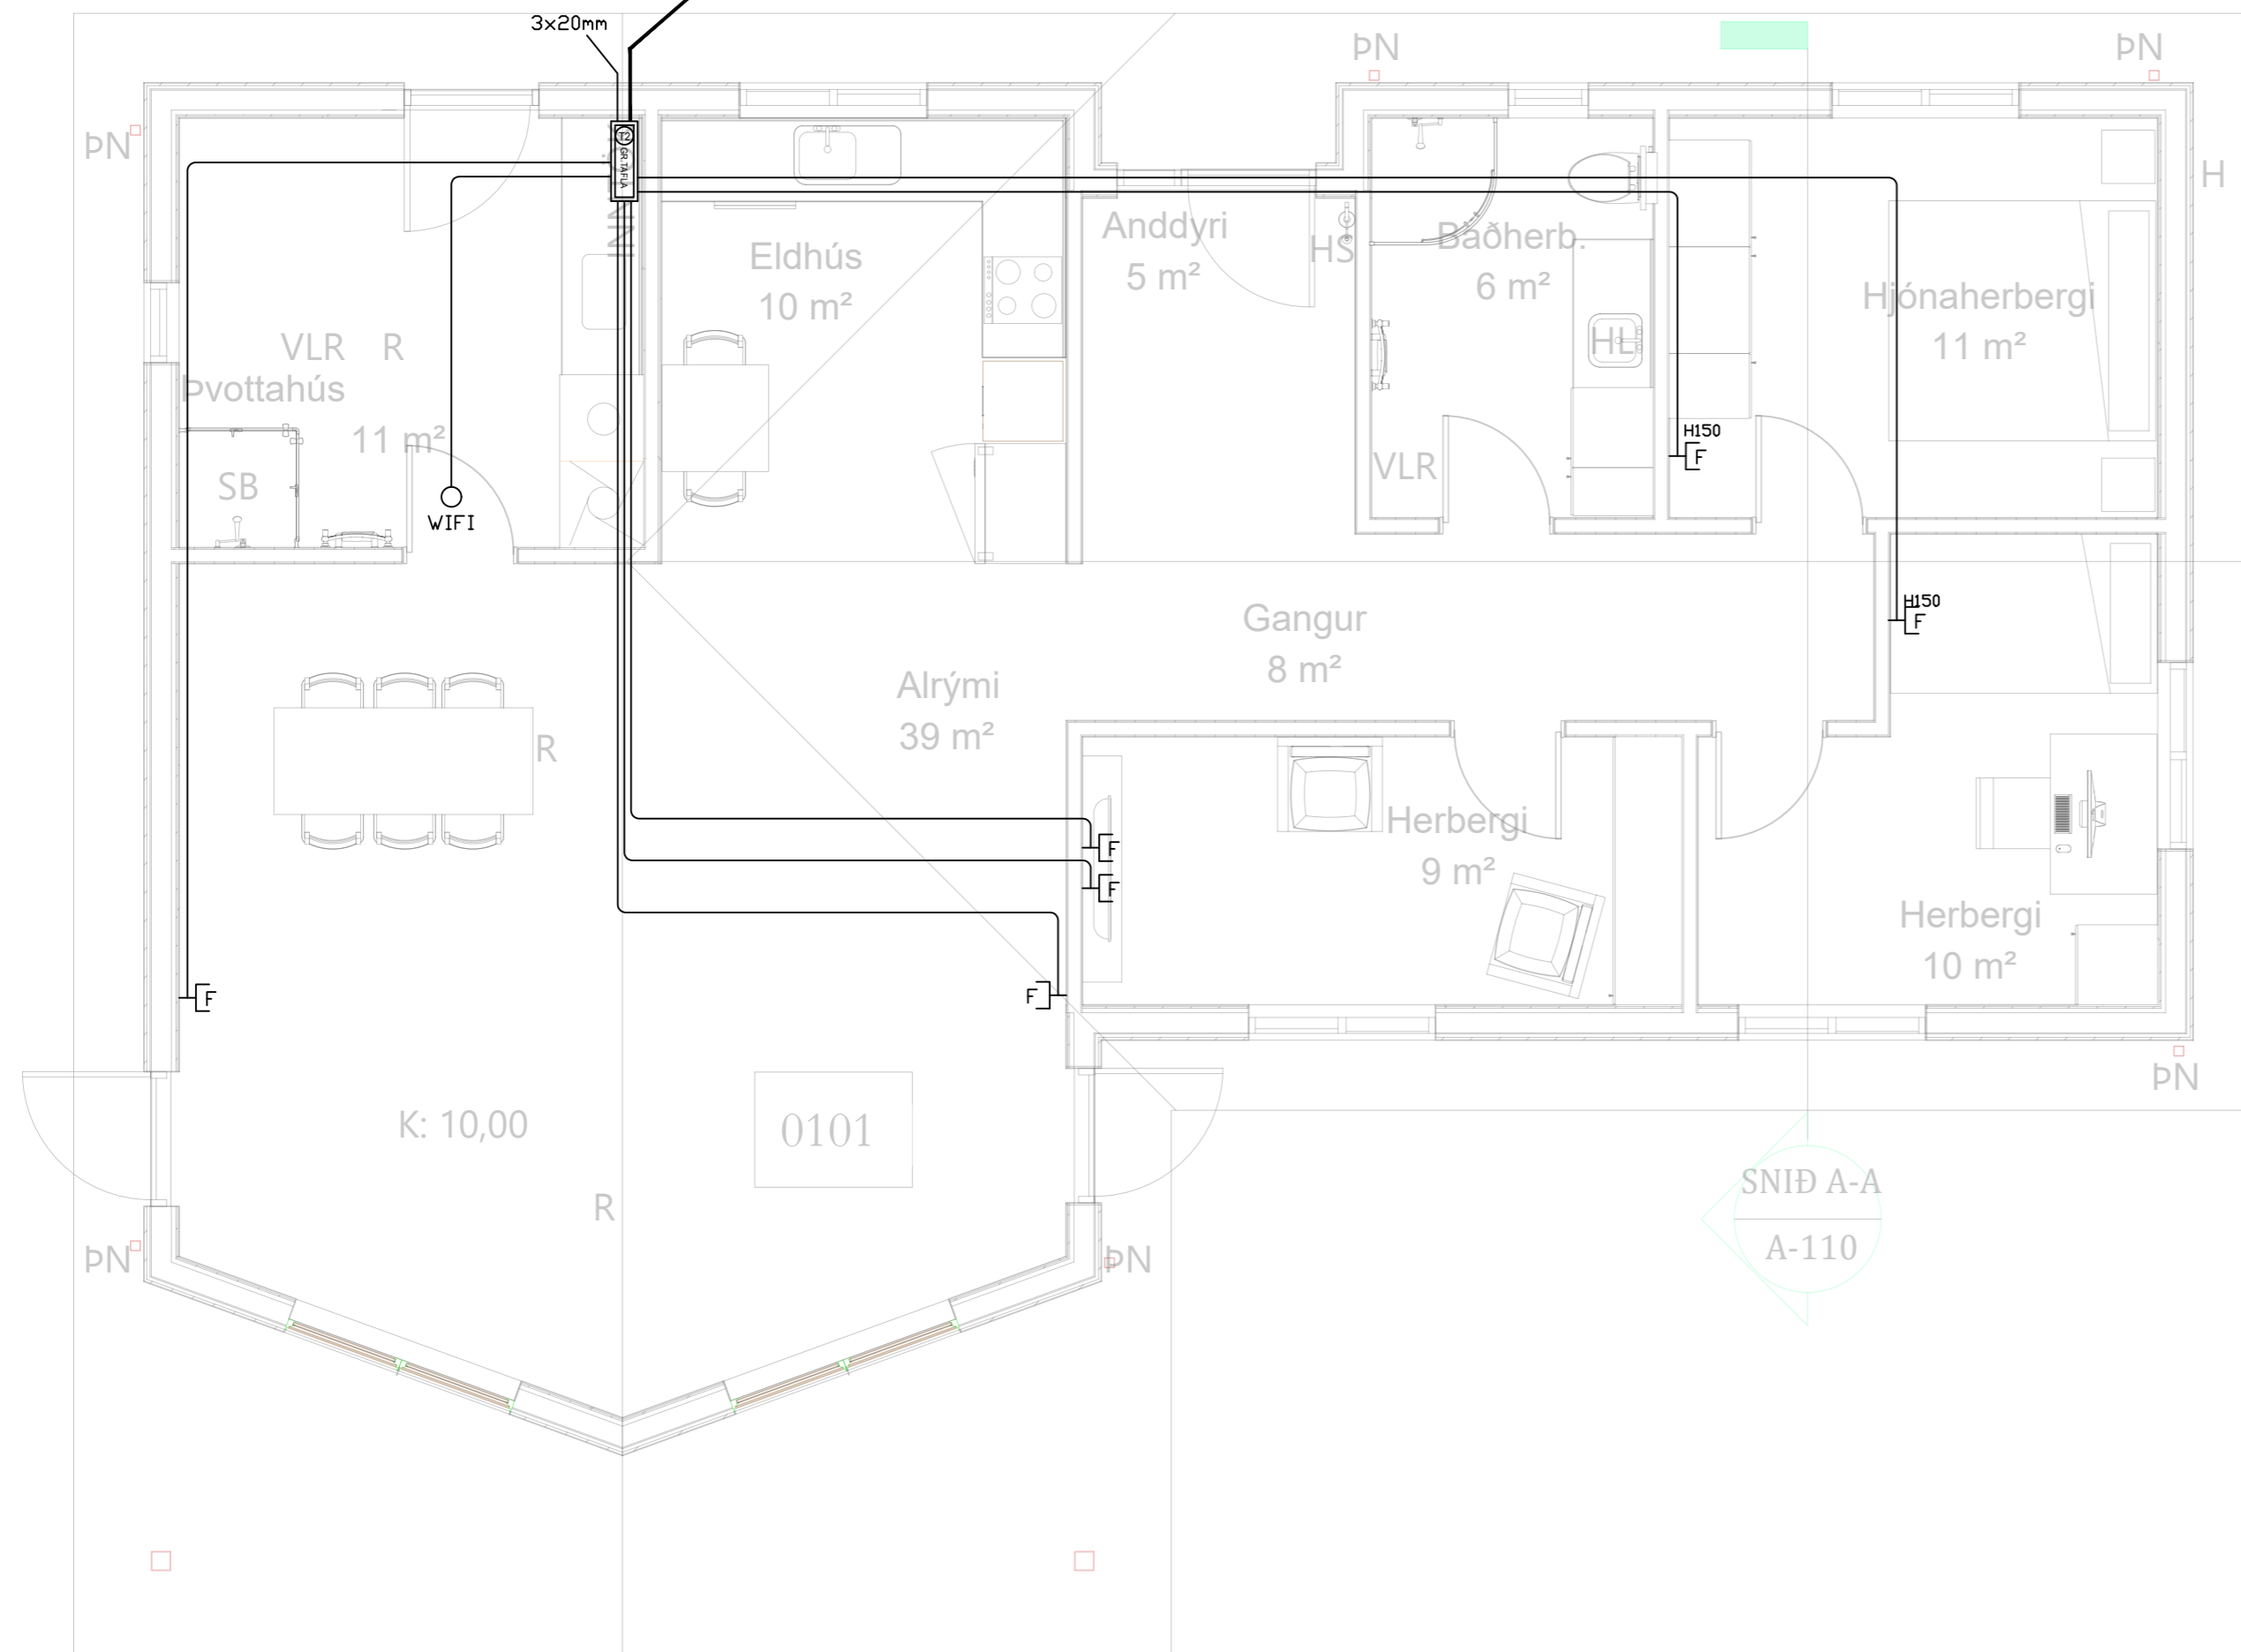

	Jarðtenging
	Tvöfaldur tengill
	Einfaldur tengill
	Rofi og tengill í sömu hæð (1100 mm)
	Rofi
	Samrofi
	Tvöfaldur rofi
	Krossrofi
	Þrýsti-rofi/dimmer
	Tengill m/næturljósi
	Veggljós
	Loftljós
	Hátalaratengill
	Símatengill
	Loftnetstengill
	Hreyfiskynjari
	Tafla / mælakassi
	Reykskynjari
	Bjalla
	Handboði
	Rör upp á næstu hæð
	Rör niður á næstu hæð
	Rör gegnum hæð
	Halogenljós í lofti
	Halogenljós í lofti
	Halogenljós í vegg

SNIÐ A-A
A-110

INNTAKSRÖR SKULU VERA 70 cm. UNDIR ENDANLEGU YFIRBORDI
INNTAKSRÖR VEITU Ø 50 mm + Ø 32 mm FYRIR LÓÐARLYSINGU
INNTAKSRÖR FYRIR SÍMA Ø 50 mm
INNTAKSRÖR LEGGIST AÐ LÓÐARMÖRKUM
HEIMTAUG RAFVEITU 400V / 230 V, 3 x 50 A

Breytingar:	Undirskrift hönnunarstjóra:
D	
C	
B	
A	
Dags:	Breyting:

Undirskrift raflagnahönnuðar:
Sigurður Á. Pétursson kt.051177-4959



Verkefni: Arnarbæli 1C
Grímsnesi
Teikning nr: 3
Verk nr: 2023-112
Útprintað: 29.1.2024

Helt teikningar: Raflagnir
Smáspenna
Mælikvarði: 1:50
Dags: Janúar 2024

Rafhönnun ehf
Birkigrund 20 Sími: 664 0047
800 Selfoss Tölvupóstur: siggi@ror.is
Sigurður Ágúst Pétursson
Raflagnisráðgjafi
kt: 051177-4959



SORP

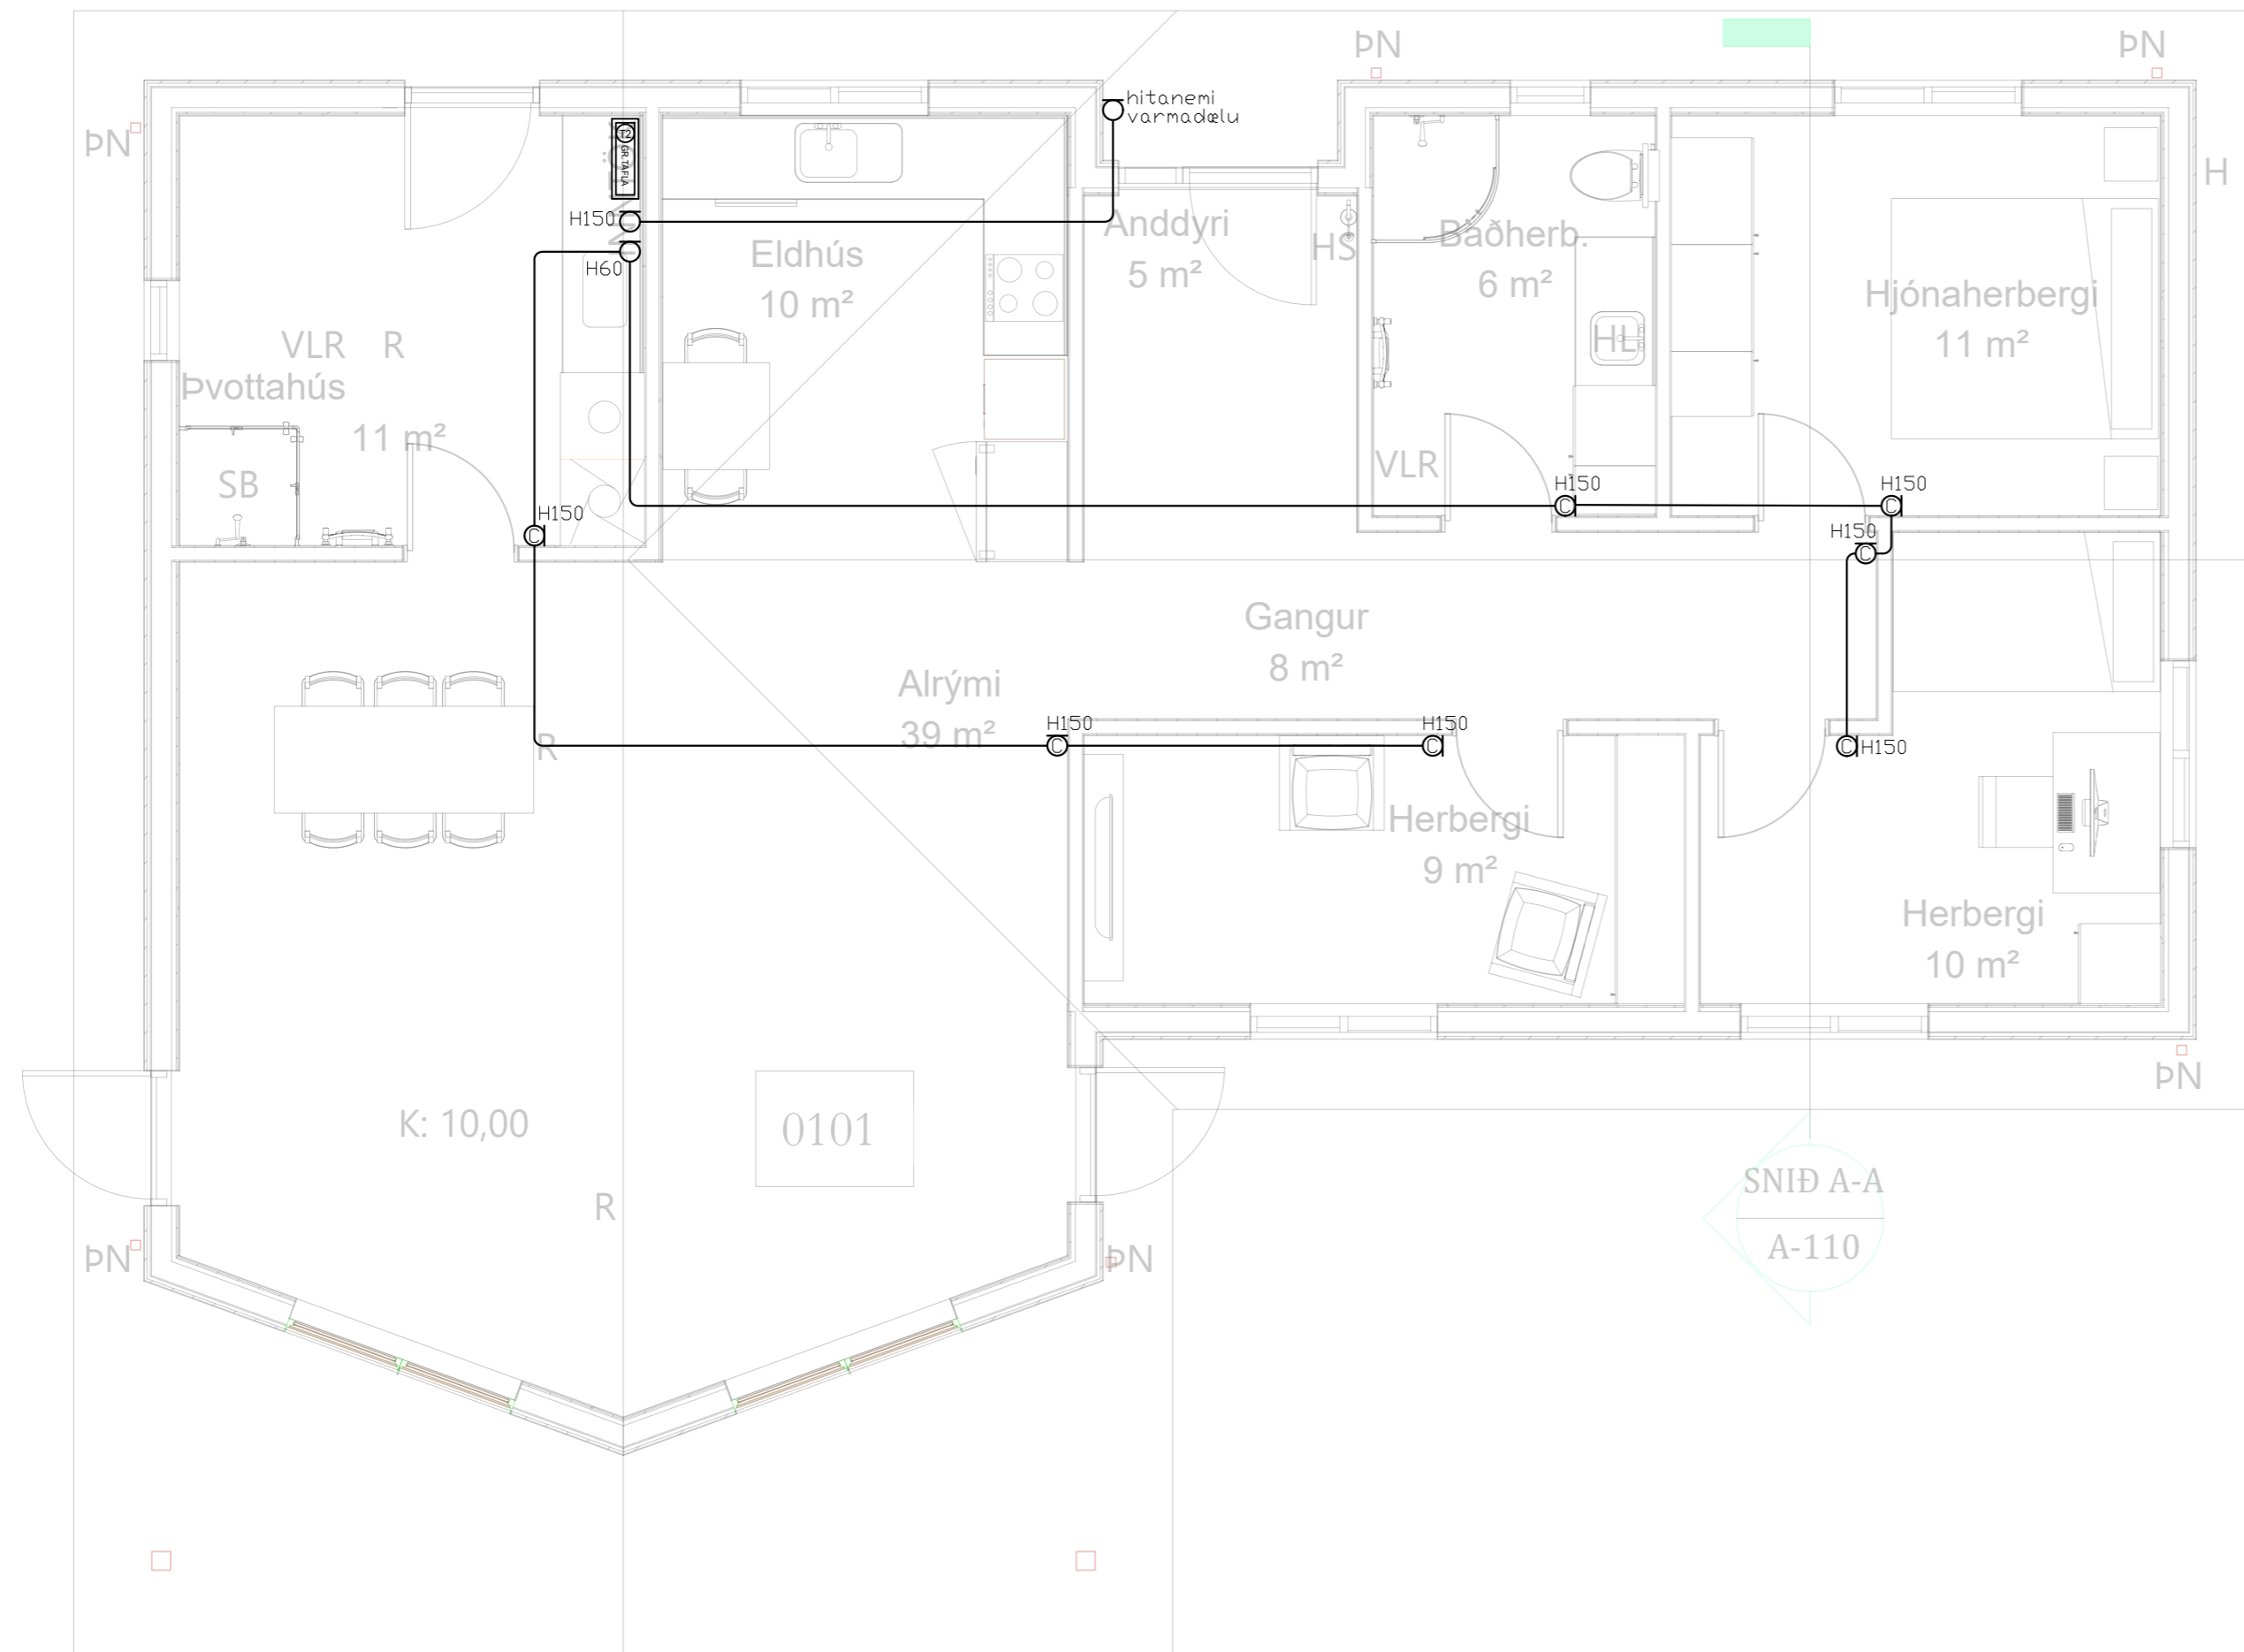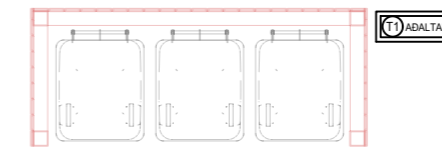

	Jarðtenging
	Tvöfaldur tengill
	Einfaldur tengill
	Rofi og tengill í sömu hæð (1100 mm)
	Rofi
	Samrofi
	Tvöfaldur rofi
	Krossrofi
	Þrýsti-rofi/dimmer
	Tengill m/næturljósi
	Veggljós
	Loftljós
	Hátalaratengill
	Símatengill
	Loftnetstengill
	Hreyfiskynjari
	Tafla / mælakassi
	Reykskynjari
	Bjalla
	Handboði
	Rör upp á næstu hæð
	Rör niður á næstu hæð
	Rör gegnum hæð
	Halogenljós í lofti
	Halogenljós í lofti
	Halogenljós í vegg

INNTAKSRÖR SKULU VERA 70 cm. UNDIR ENDANLEGU YFIRBORDI
 INNTAKSRÖR VEITU Ø 50 mm + Ø 32 mm FYRIR LÓÐARLYSINGU
 INNTAKSRÖR FYRIR SÍMA Ø 50 mm
 INNTAKSRÖR LEGGIST AÐ LÓÐARMÖRKUM
 HEIMTAUG RAFVEITU 400V / 230 V, 3 x 50 A

Breytingar:	Undirskrift hönnunarstjóra:
D	
C	
B	
A	
Dags:	Breyting:

Undirskrift raflagnahönnuðar:
 Sigurður Á. Pétursson kt.051177-4959


Verkefni: **Arnarbæli 1C Grímsnesi**
 Teikning nr: **4**
 Útprintað: 29.1.2024

Helt teikningar: **Raflagnir Hitanemar**
 Mælikvarði: 1:50
 Dags: Janúar 2024







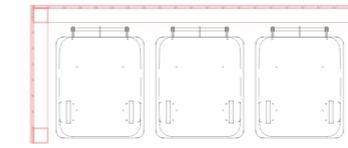







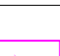
Rafhönnun ehf
 Birkigrund 20 Sími: 664 0047
 800 Selfoss Tölvupóstur: siggi@ror.is
 Sigurður Ágúst Pétursson
 Raflagnisöfnfræðingur
 kt: 051177-4959




SORP

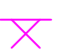

Skýringar á merkingum

- LAMPAR
-  A Innfeld LED IP44 230V veltanlegir
 -  B Innfeld LED 230V veltanlegir
 -  C Næturljós sambyggt tengli
 -  D Innfeld LED 230V veltanlegir IP44
 -  E Óbein LED lýsing
 -  F Kúpull
 -  Vegglampi við rúm
 -  H Vegglampi / hæð: 180 cm
 -  I Spegalljós / hæð: 210cm
 -  Innfeldur hátalari WiFi t.d. SONOS
 -  Hangandi ljós
 -  Lampi
 -  Blískúrslampi
 -  Veggljós / hæð: 180cm
 -  I Spegalljós / hæð: 210cm

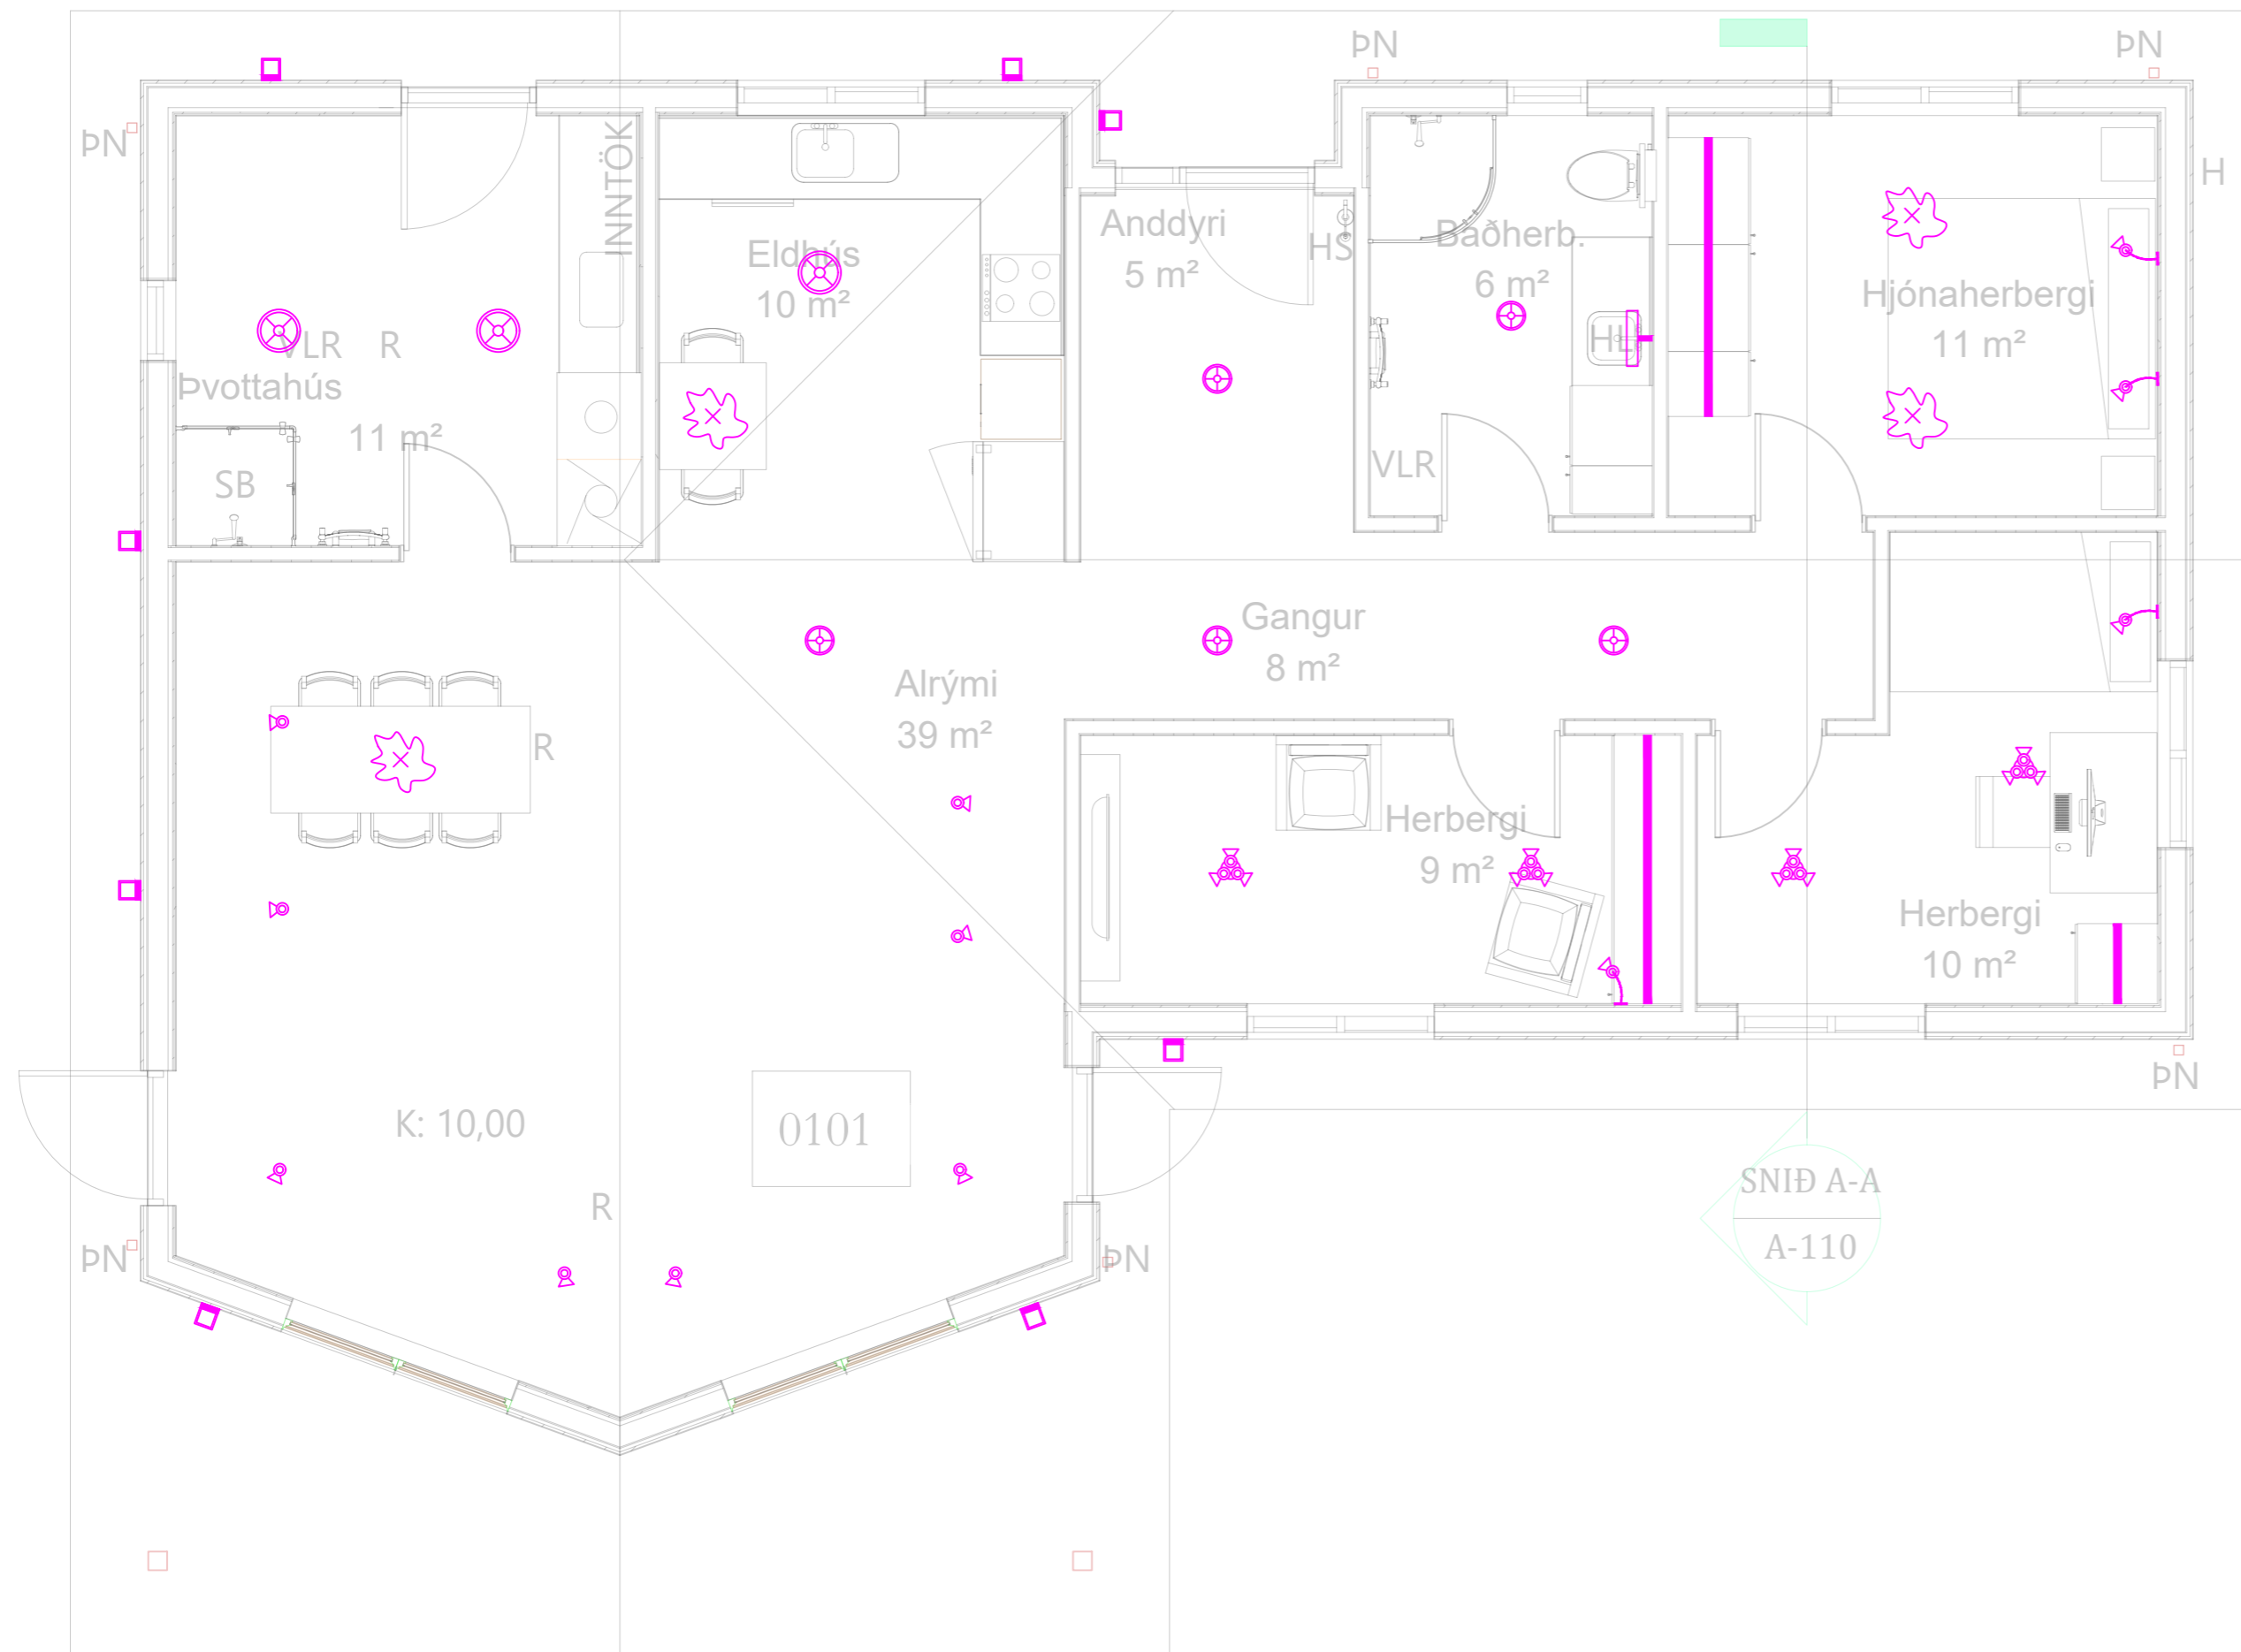

SNÍÐ A-A
A-110

INNTAKSRÖR SKULU VERA 70 cm. UNDIR ENDANLEGU YFIRBORDI
 INNTAKSRÖR VEITU Ø 50 mm + Ø 32 mm FYRIR LÓÐARLYSINGU
 INNTAKSRÖR FYRIR SÍMA Ø 50 mm
 INNTAKSRÖR LEGGIST AÐ LÓÐARMÖRKUM
 HEIMTAUG RAFVEITU 400V / 230 V, 3 x 50 A

Breytingar:	
D	
C	
B	
A	
Dags:	Breyting:





Undirskrift hönnunarstjóra:
 Undirskrift raflagnahönnuðar:
 Sigurður Á. Pétursson kt.051177-4959

Verkefni: Arnarbæli 1C Grímsnesi
 Teikning nr.: 5
 Útprintað: 29.1.2024


Helt teikningar: Raflagnir Ljósaplan
 Mælikvarði: 1:50
 Dags: Janúar 2024

Rafhönnun ehf
 Birkigrund 20 Sími: 664 0047
 800 Selfoss Tölvupóstur: siggi@ror.is
 Sigurður Ágúst Pétursson
 Raflagnisönnfræðingur
 kt: 051177-4959



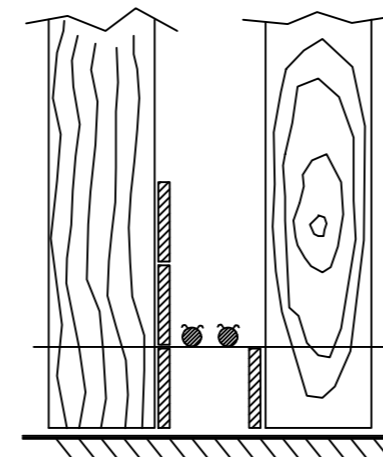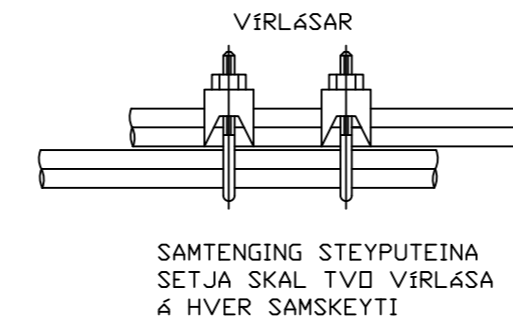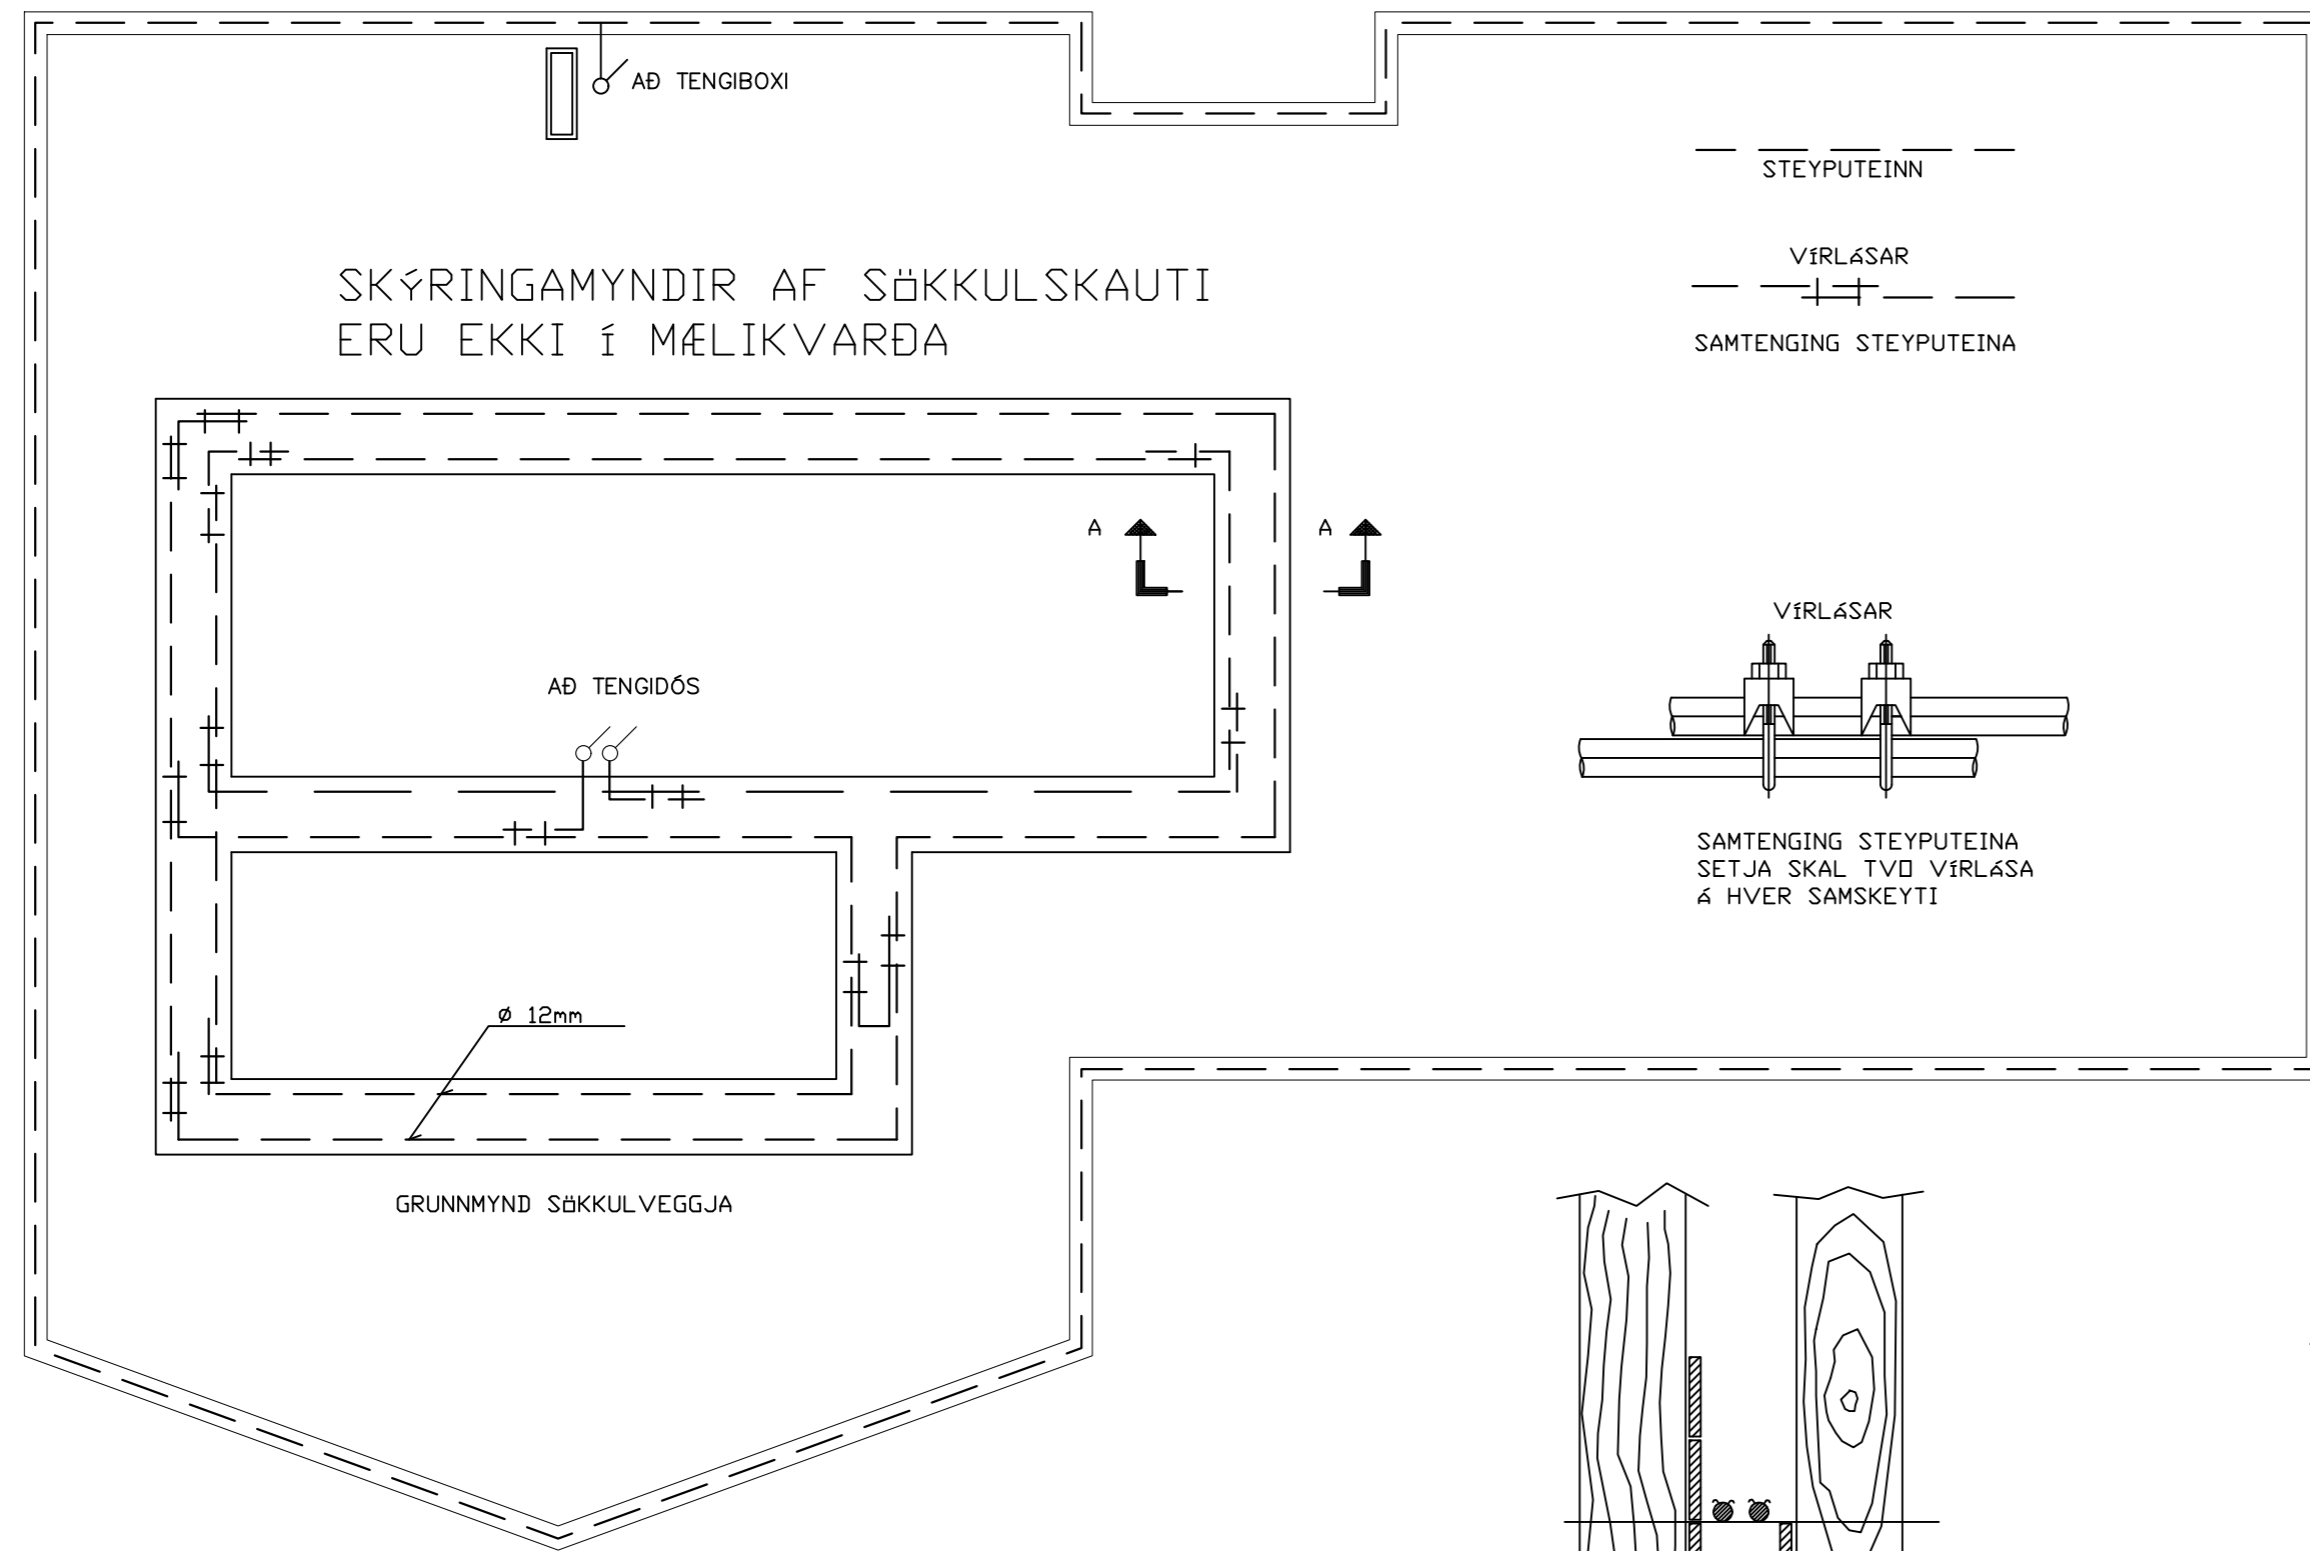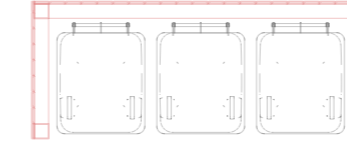

SNID A - A Í SÖKKULVEGG
SÝND ERU 2 NEDSTU STEYPU-
STYRKARJÁRN Í STEYPUÓTI
OFAN Á NEDSTU MÓTAVÍRUM

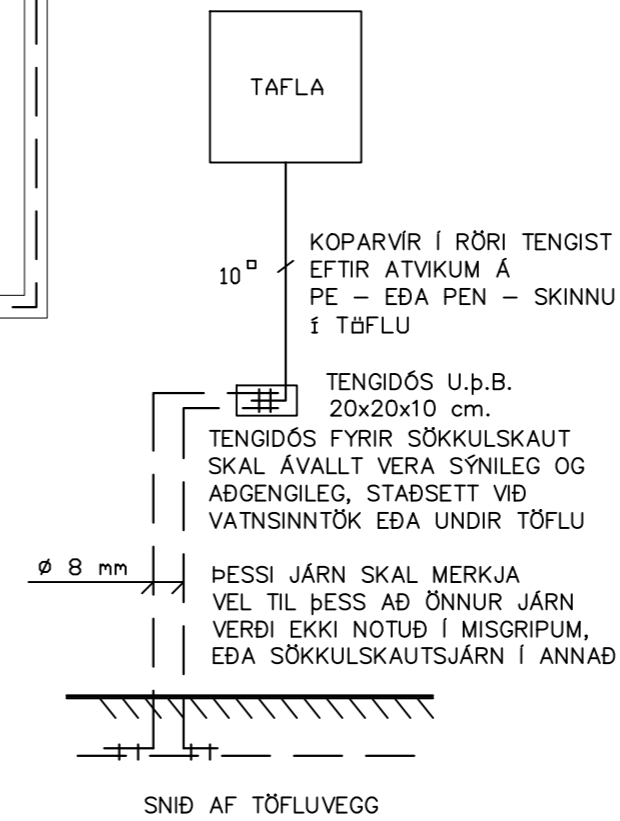

⊕	Jarðtenging
⚡	Tvöfaldur tengill
⚡	Einfaldur tengill
⚡	Rofi og tengill í sömu hæð (1100 mm)
⚡	Rofi
⚡	Samrofi
⚡	Tvöfaldur rofi
⚡	Krossrofi
⊙	Þrýsti-rofi/dimmer
⚡	Tengill m/næturljósi
⊗	Vegg ljós
⊗	Lofthljós
⊗	Hátalaratengill
⊗	Símatengill
⊗	Loftnetstengill
⊗	Hreyfiskynjari
⊗	Tafla / mælakassi
⊗	Reyfskynjari
⊗	Bjalla
⊗	Handboði
⊗	Rör upp á næstu hæð
⊗	Rör niður á næstu hæð
⊗	Rör gegnum hæð
⊗	Halogenljós í lofti
⊗	Halogenljós í lofti
⊗	Halogenljós í vegg

INNTAKSRÖR SKULU VERA 70 cm. UNDIR ENDANLEGU YFIRBORDI
INNTAKSRÖR VEITU Ø 50 mm + Ø 32 mm FYRIR LÓÐARLYSINGU
INNTAKSRÖR FYRIR SÍMA Ø 50 mm
INNTAKSRÖR LEGGIST AÐ LÓÐARMÖRKUM
HEIMTAUG RAFVEITU 400V / 230 V, 3 x 50 A

Breytingar:	Undirskrift hönnunarstjóra:	Verkefni:	Heiti teikningar:	Rafhönnun ehf
D		Arnarbæli 1C	Raflagnir	Birkigrund 20 Sími: 664 0047
C		Grimsnesi	Sökkulskaut	800 Selfoss Tölvupóstur: siggi@ror.is
B	Undirskrift raflagnahönnuðar:	Teikning nr:	6	Sigurður Ágúst Pétursson
A		Verk nr:	2023-112	Raflagnisöfnfræðingur
Dags:	Breyting:	Mælikvarði:	1:50	kt: 051177-4959
		Útprintað:	29.1.2024	
		Dags:	Janúar 2024	
		Hannað:	S.Á.P	
			S.Á.P	

