


GIRÐING

69.3

# AUÐSHOLT V

NÝ LÓÐ FYRIR SPENNISTÖÐ

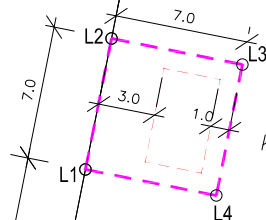

Kvöð um aðkomu

La13

15.0

39.9

Auðsholtvegur 340

LÓÐAMYND 1:250


HNIT LÓÐAR	
Nr.	X-hnit
L1	427.984,16
L2	427.985,53
L3	427.992,39
L4	427.991,03
Y-hnit	
	402.904,33
	402.911,20
	402.909,84
	402.902,97

LÓÐ FYRIR SPENNISTÖÐ RARIK ER STOFNUÐ ÚR JÖRDINNÍ AUÐSHOLT V, L166721. NÝ LÓÐ ER 49 m<sup>2</sup>.

FYRIRLIGGJANDI ER DEILSKIPULAG SAMP. Í SVEITARSTJÖRN 4.7.2001


SPENNISTÖÐIN ER HLUTI AF DREIFIKERFI RARIK. AFSTÖÐUMYNDIN ER TEIKNUÐ Í HNITSETTAN SKIPULAGSGRUNN FRÁ VERKFRÆÐISTOFU SUDURLANDS ehf 2001. HNITAKERFI ER ISN93.

AFSTÖÐUMYND 1:1500

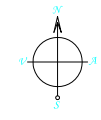


NR:	DAGS	BREYTING	AF
LYNGHEID1 23, 810 HVERAGERDI, S 8629329, sigjak@simnet.is			
RARIK: AUÐSHOLT 5 HRUNAMANNAHREPPÍ			KVARDI: BLAÐST. A3
NÝ LÓÐ FYRIR SPENNISTÖÐ AFSTÖÐUMYND, LÓÐABLAD			REIKN: SÞJ
			TEIKN: SÞJ
SAMP.			DAGS: 24.8.2022
			NR: 22001.4A1


KL. 100745-6589

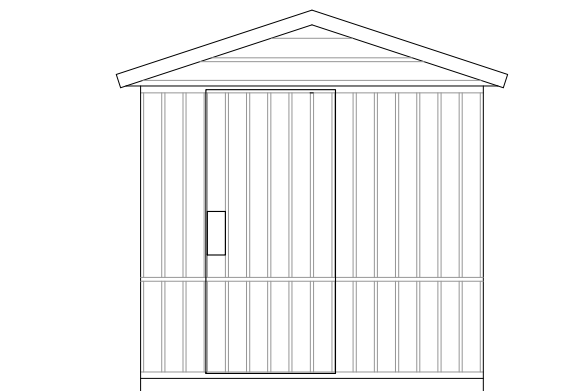


GAFL

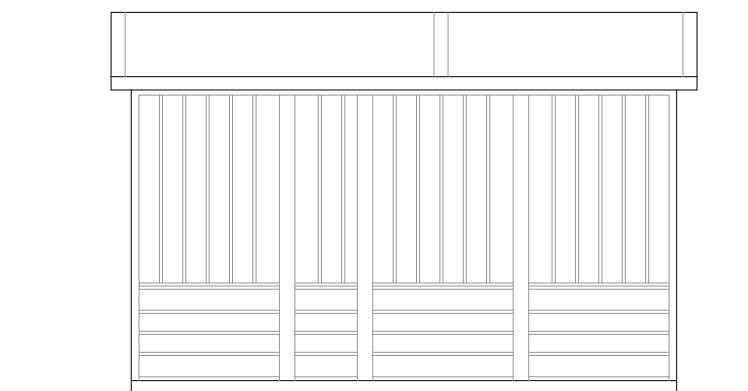


HLIDAR

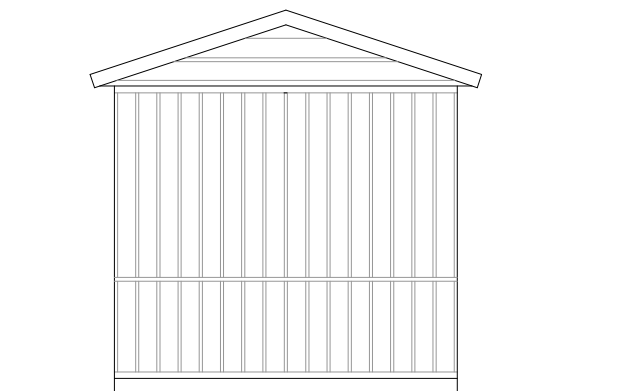

GAFL

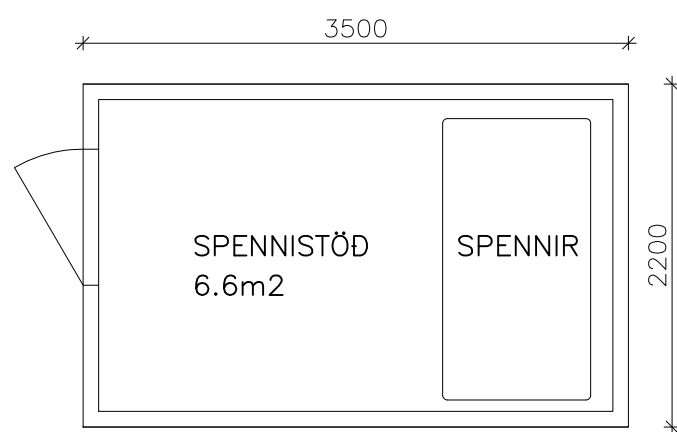

GRUNNMYND

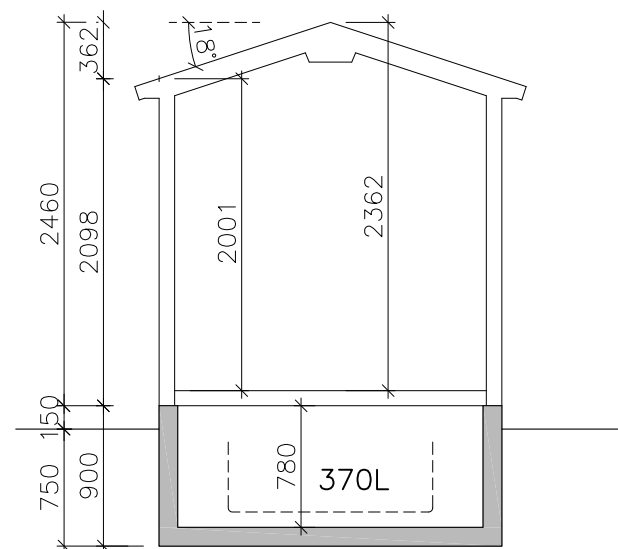

SNID

MANNVIRKID ER SPENNISTÖÐ Í DREIFIKERFI RARIK

HÚSID ER INNFLUTT EINGAHÚS FRÁ ABB  
Á STEYPTUM LAGNAKJALLARA

HÚSID ER ÓEINANGRAD OG LOFTRÆST

VEGGIR ERU ÚR RYÐVÖRDU STÁLI OG  
TIMBURKLÆÐNINGU AÐ HLUTA YST  
ÞAK ER ÚR STÁLI  
GÓLF ERU STÁLÞÖTUR

VARNIR GEGN OLÍUMENGUN  
OLÍA Í SPENNI 199L  
RÚMMÁL KERS UNDIR SPENNI 370L

SPENNIR: MAX 1200 kVA

FLATAMÁL HÚSS BRÚTTO 7.7 m<sup>2</sup>  
RÚMMÁL HÚSS BRÚTTÓ 16.8 m<sup>3</sup>


NR:	DAGS	BREYTING	AF
-----	------	----------	----

**Böti ehf** LYNÐHEIDI 23, 810 HVERAGERDI, S 8629329, sigjak@simnet.is

RARIK: AUSDHOLT 5 HRUNAMANNAHREPPÍ	KVARDI: 1:50 BLADST: A3
SPENNISTÖÐ MAGNUM 350 GRUNNMYND, ÚTLIT, SNID OG SKÝRINGAR	REIKN: SpJ TEIKN: SpJ DAGS: 18.11.2022
SAMB.	Kt. 100745-6589 NR: 22001.3A2

<b>Skráningartafla:</b> Spennistöð Auðsholti 5 Hrunamannahreppi					<b>Skrásetjari:</b> Sigurður Þ Jakobsson									
<b>Landeignanúmer:</b> 166721					<b>Kennitala:</b> 100745-6589									
<b>Matshlutanúmer:</b> x					Útgáfa: 5.00					<b>Dags:</b> 18.11.2022				
<b>Uppskipting og lýsing</b>					<b>Stærðir</b>									
D0	D1	D2	D3	D4	D5	D5M	D6	D7	D8	D9	D10a	D10b	D11	D12
Lokun	Rými hæð-röð	Notkun texti	Höfuð-flokkun	Eignar-hald	Botnflötur m²	Milliflötur m²	Stigar m²	Op m²	Brúttóflötur m²	Brúttóflötur sh < 1,8	Salarhæð min	Salarhæð max	Brúttó rúmmál m³	Nettóflötur m²
		<b>Matshluti</b>			7,7	0,0	0,0	0,0	7,7	0,0			18,3	6,6
		<b>Botn</b>											1,5	
	01	<b>1. Hæð</b>			7,7	0,0	0,0	0,0	7,7	0,0			16,8	6,6
A	0101	<b>Spennistöð</b>	T	0101	7,7				7,7		2,00	2,34	16,8	6,6
<b>Athugasemdir</b>														
<b>Sameignir sumra</b>														
Eignar-hald	Notkun texti	Y-eignarhald	Notkun texti	Reikni-regla	Eignarhlutur									
					Skiptarúmmál									
Eignar-hald	Notkun texti	Birt flatarmál m²	Séreign m² án sameignar	Séreign og sameign m²										
0101	<b>Spennistöð</b>	7,7	14,388	14,388										
	<b>Alls</b>	<b>7,7</b>	<b>14,388</b>	<b>14,388</b>										



NR:	DAGS	BREYTING	AF
<b>Böti ehf</b> LYGHEIDI 23, 810 HVERAGERDI, S 8629329, sigjak@simnet.is			
RARIK: AUÐSHOLT 5 HRUNAMANNAHREPPÍ		KVARDI: A3	
SPENNISTÖÐ MAGNUM 350		REIKN: SpJ	
SKRÁNINGARTAFLA		TEIKN: SpJ	
		DAGS: 18.11.2022	
SAMB.		Kt. 100745-6589	
		NR: 22001.3A3	

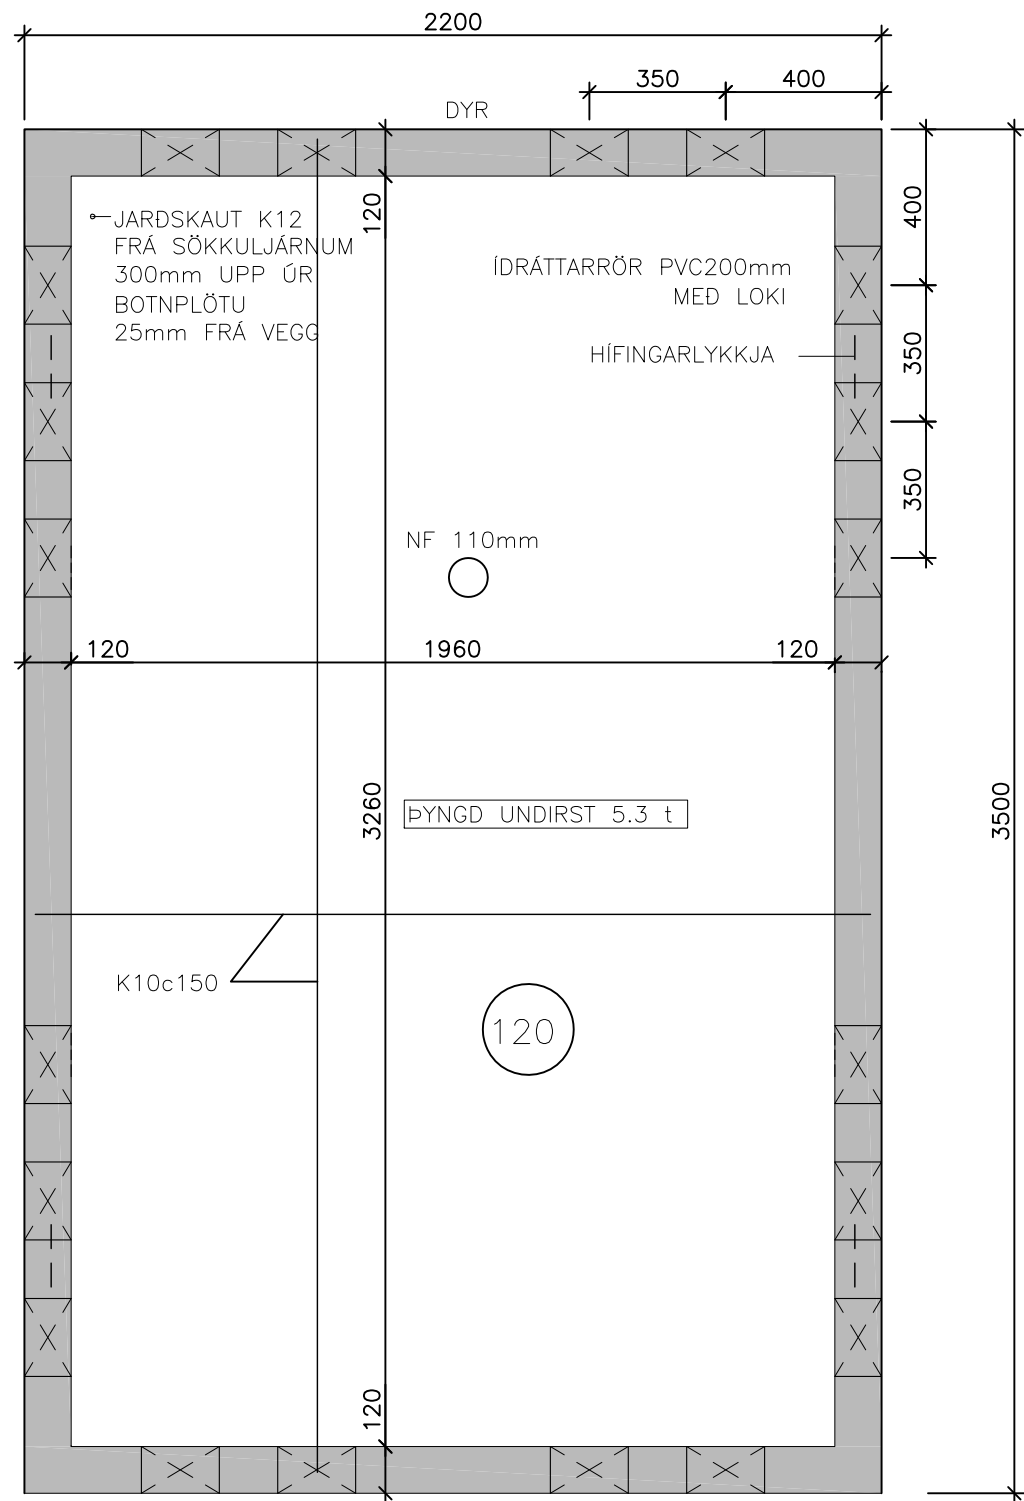


GRUNNMYND

GRUNDUN

GRAFA SKAL FYRIR UNDIRSTÖÐUM NIÐUR Á HEILLEGAN BURÐARHÆFAN BOTN.  
 UNDIR SÖKKLA SKAL FYLLA MED FRÖSTÖRUGGRI GRÚS BLEYTA HÆFILEGA OG ÞJAPPA VEL  
 ÞJÖPPUN SKAL UPPFYLLA EFTIRFARANDI KRÖFUR (PLÖTUPRÓF):  
 $E2 \geq 100 \text{ MPa}$   
 $E2/E1 \leq 2,2$   
 JAFNA SKAL FYLLINGU MED ÞUNNU SANDLAGI UNDIR BOTNPLÖTU.

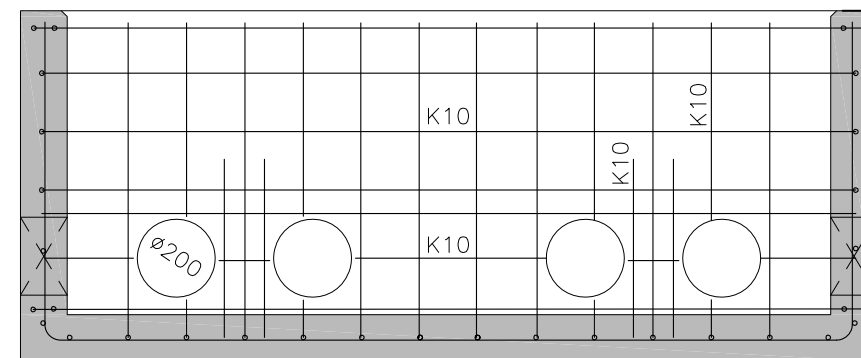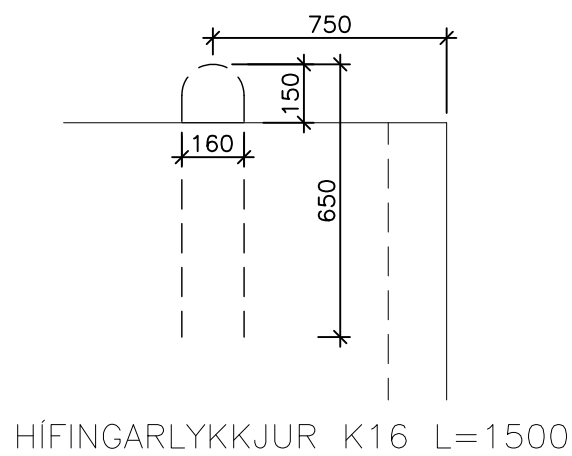

JÁRN VIÐ GÖT

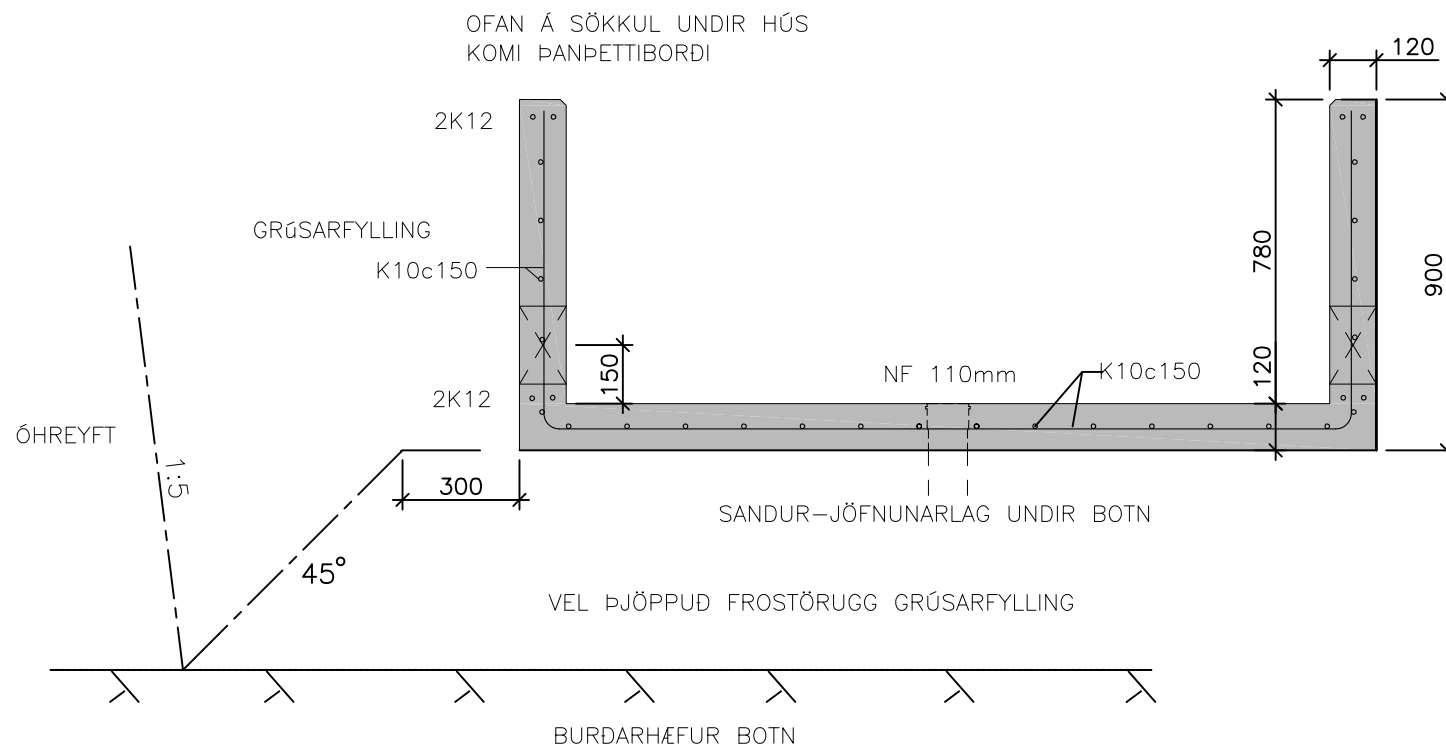

SNIÐ - GRUNDUN

SKEYTING LÁR. K12 Í HORNUM

JÁRN:  
 K MERKIR KAMBSTÁL B500C SAMKV. FS ENV 10080  
 GRIND SÉ Í MIÐJUM VEGG OG PLÖTU  
 ÖLL LÁRÉTT JÁRN Í VEGGJUM BEYGJAST SKEYTILENGD FYRIR HORN  
 SKEYTILENGD JÁRNA ER 40x JÁRNAÞVERMÁL  
 VINKLAR BEYGIST UM HJÓL MED ÞVERMÁL 10x JÁRNAÞVERMÁL  
 MNINSTA STEYPUHULA ER 40mm AD UTAN OG 30mm AD INNAN

STEINSTEYPA:  
 STEYPUGÆÐI C30/35 SEMENTSMAGN A.M.K. 320 Kg/m<sup>3</sup>  
 V/S-TALA < 0.55  
 LOFTINNIHALD STEYPU 6-8 % (EFTIR DÆLINGU)  
 HÁMARKS KORNASTÆRD 30 mm (d max)

NR:	DAGS	BREYTING	AF
<b>Böti ehf</b> LYGHEIDI 23, 810 HVERAGERDI, S 8629329, sigjak@simnet.is			KVARDI: 1:20
RARIK: SPENNISTÖÐ			REIKN: SpJ
SPENNISTÖÐ MAGNUM 350 FORSTEYPTAR UNDIRSTÖÐUR			TEIKN: SpJ
SAMÞ.			DAGS: 18.11.2022
Kt. 100745-6589			NR: 22001.3B1