



11/10/2023 3:24:59 PM E:\Vekki\10.2023\summa\Bjarkarlækur 14 Grímsnes\2.2 Gröð Bjarkarlækur\2.2.2.3 Úppfylling\Bjarkarlækur 14.rvt

BREYTT			
HEITI VERKS:			
Bjarkarlækur- íbúðarhús			
Grímsnes			
HEITI TERNINGAR:			
ADALUPPDRAEFTIR			
FORSÍDA			
DAGS:	05.10.2023	HANNAF: JL / KÁ	YRFR: JL
VERKFR:		TEKNAF: SJ	
DALVEG 18		207 KÓPÁVOGI	
FÓN: 54 88 00		FAX: 54 88 18	
KT: 201 150 300		www.alark.is	
ALARK		arkitektar ehf.	
JAKOB EMBEL LINDAL ARKITEKT FAL KT: 55597-3229		KRISTJÁN AÐGERÐSSON ARKITEKT FAL KT: 14095-4309	
A000			

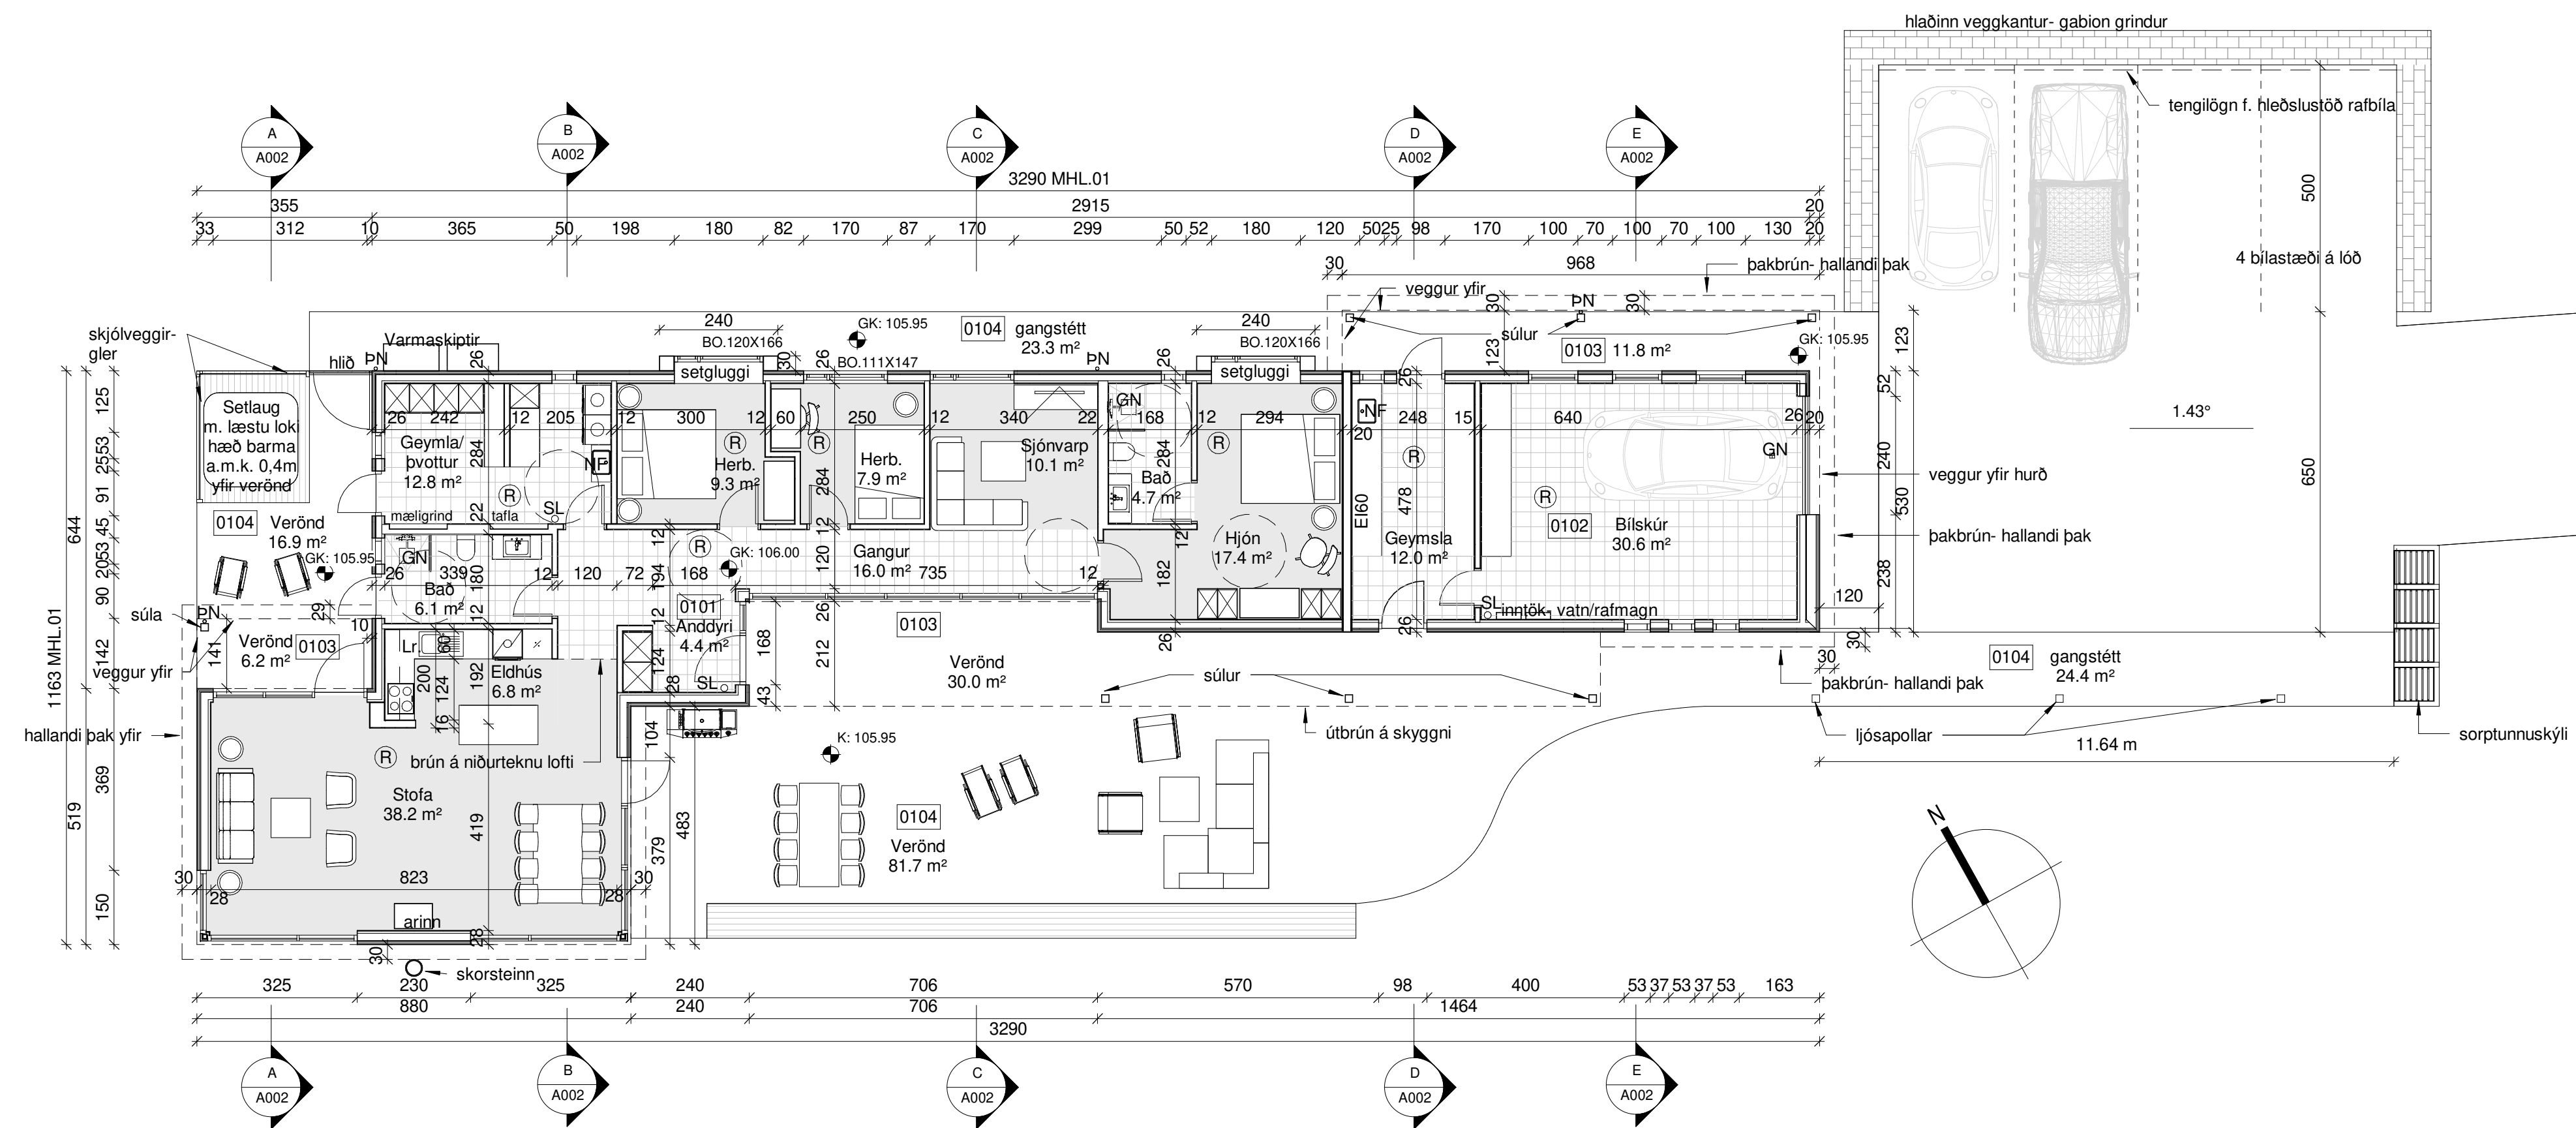


GRUNNMYND HÆÐAR
1 : 100


- TÁKN Á UPPDRÆTTI**
- ⊖ Eldvarnarkrafa á brunaskilum
 - SL Handslökkvitæki
 - ⊙ R Reykskynjari
 - BO. Björgunarpop
 - ÖG. Öryggisgler
 - LR. Loftræsing
 - GN. Gólfniðurfall
 - PN. Pakniðurfall
 - GK. Hæðarkóti á gólf
 - K. Almennur hæðarkóti

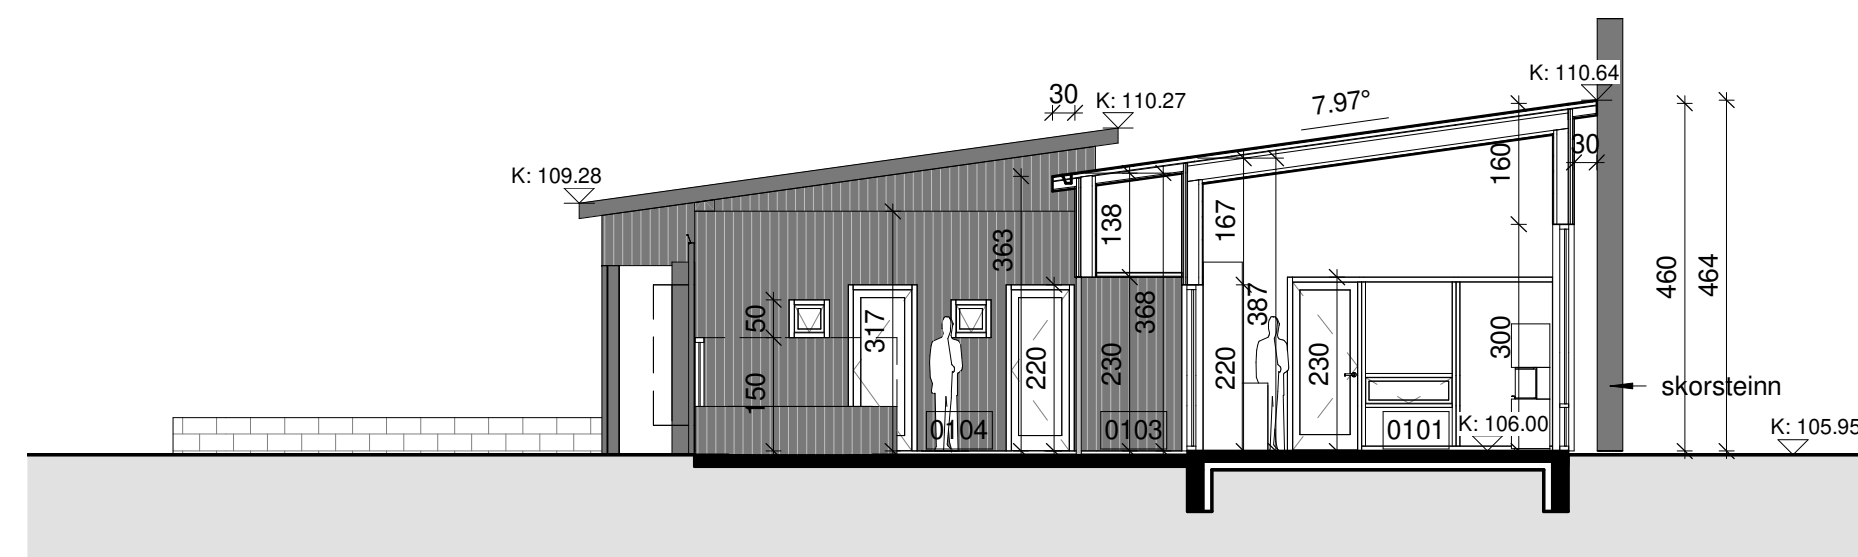


SNID A-A
1 : 100

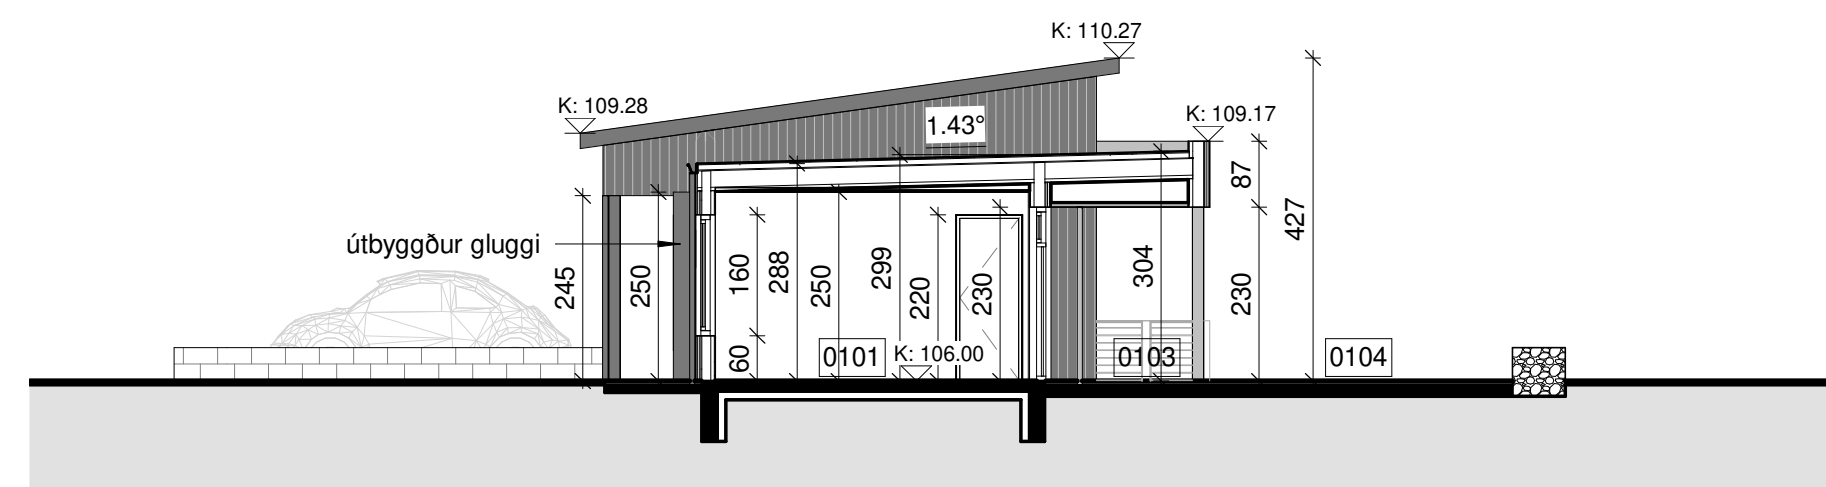


SNID C-C
1 : 100

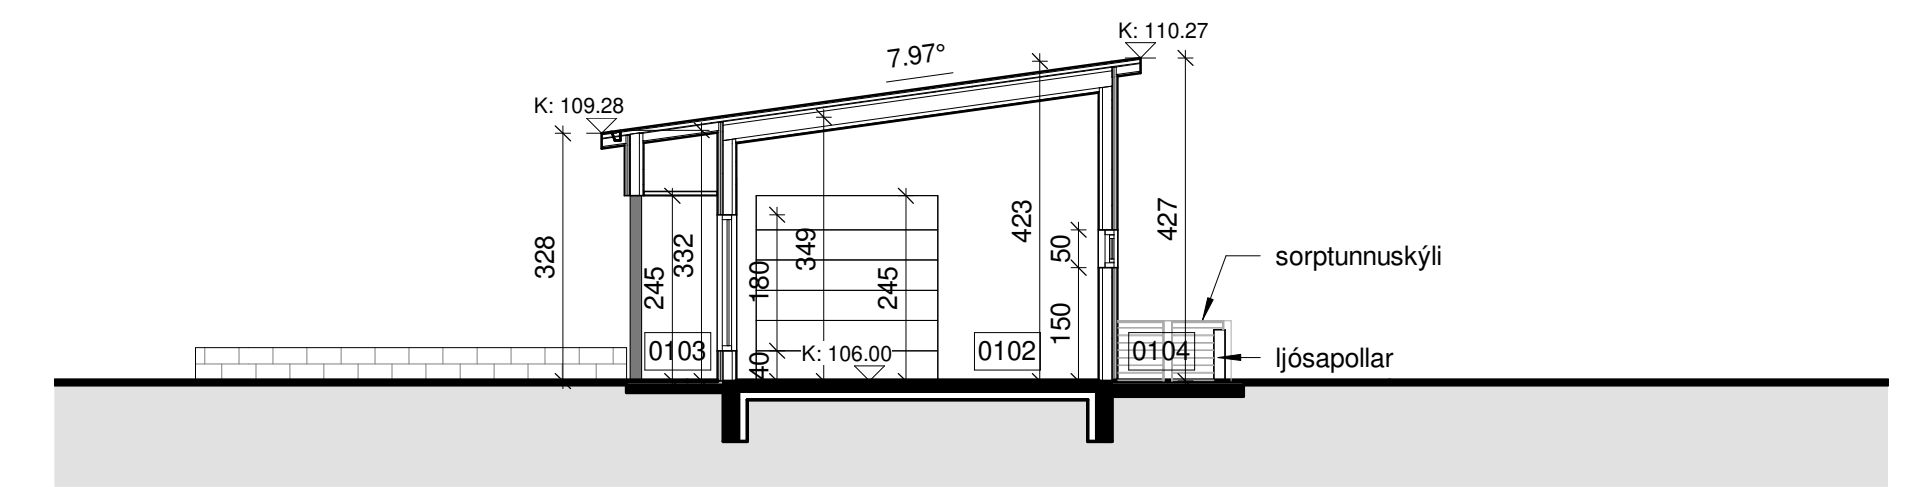


SNID E-E
1 : 100

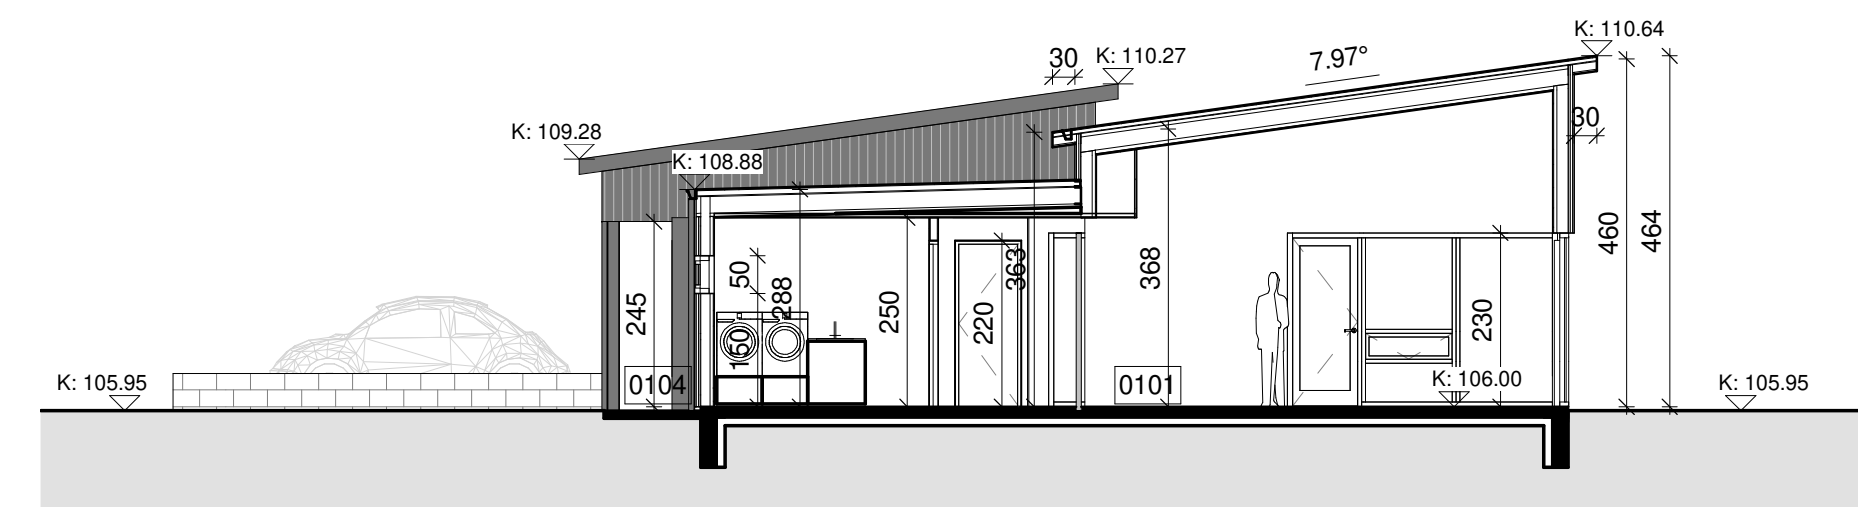

SNID B-B
1 : 100

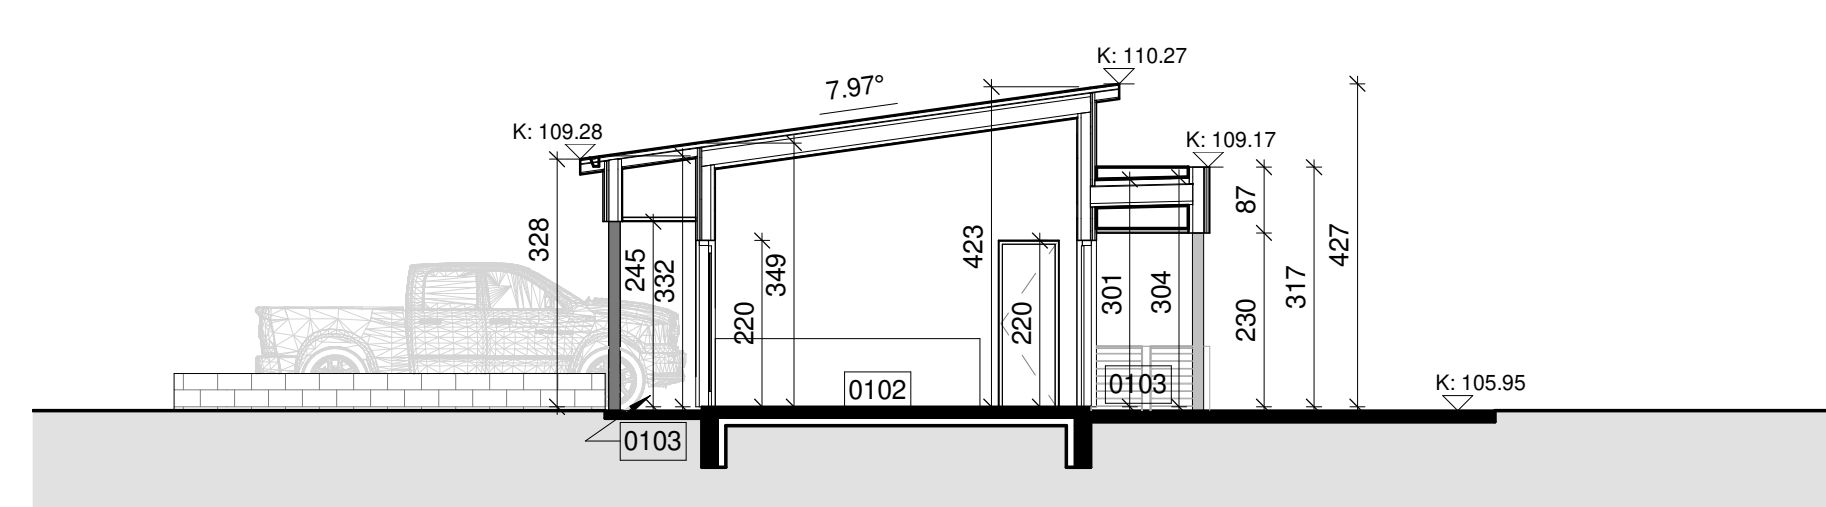

SNID D-D
1 : 100

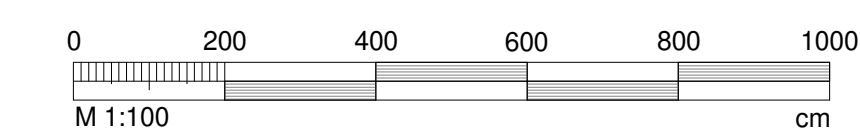

BREYTT
HEITI VERKS:

Bjarkarlækur- íbúðarhús

Grímsnes

HEITI TEIÐNINGAR:
ADALUPPDRAEFTIR
GRUNNMYND-SNID

DAGS: 05.10.2023 HANNA: JL / KÁ YFIR: JL TEIÐNAÐ: SJ


VERKUR: - KVARDI: 1:100

ALARK DALVEG 18
201 KÓPÁVOGI
SÍM: 524 8800
FAX: 524 8818
KT: 201 153-800
arkitektar ehf.

JAKOB EMBEL LINDAL ARKITEKT FAL KT: 59597-3229
KRISTJÁN ÁSGERÐSSON ARKITEKT FAL KT: 14095-4205

A002


11/2023 3:26:15 E:\Vekingir\10_2015\Sunandi\Bjarkarlækur\14_Grunnmynd\2.2_Gröð\teikning\2.2.2_Grunnmynd\2.2.2.3_Uppdráttir\Bjarkarlækur\14.rvt PH

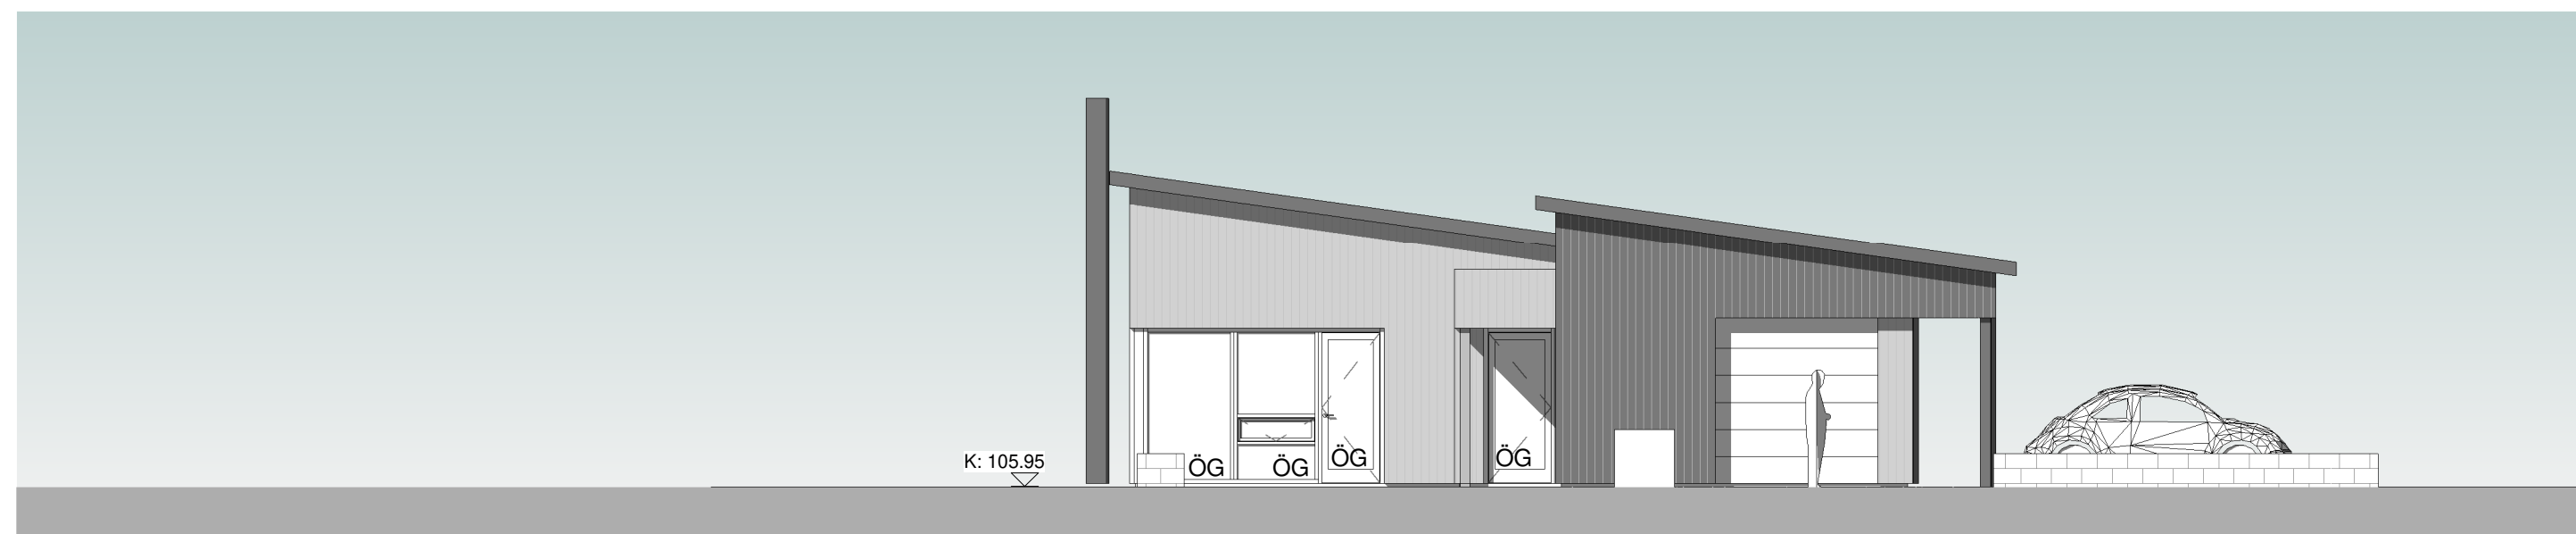

ÚTLIT AUSTUR
1 : 100



ÚTLIT SUÐUR
1 : 100

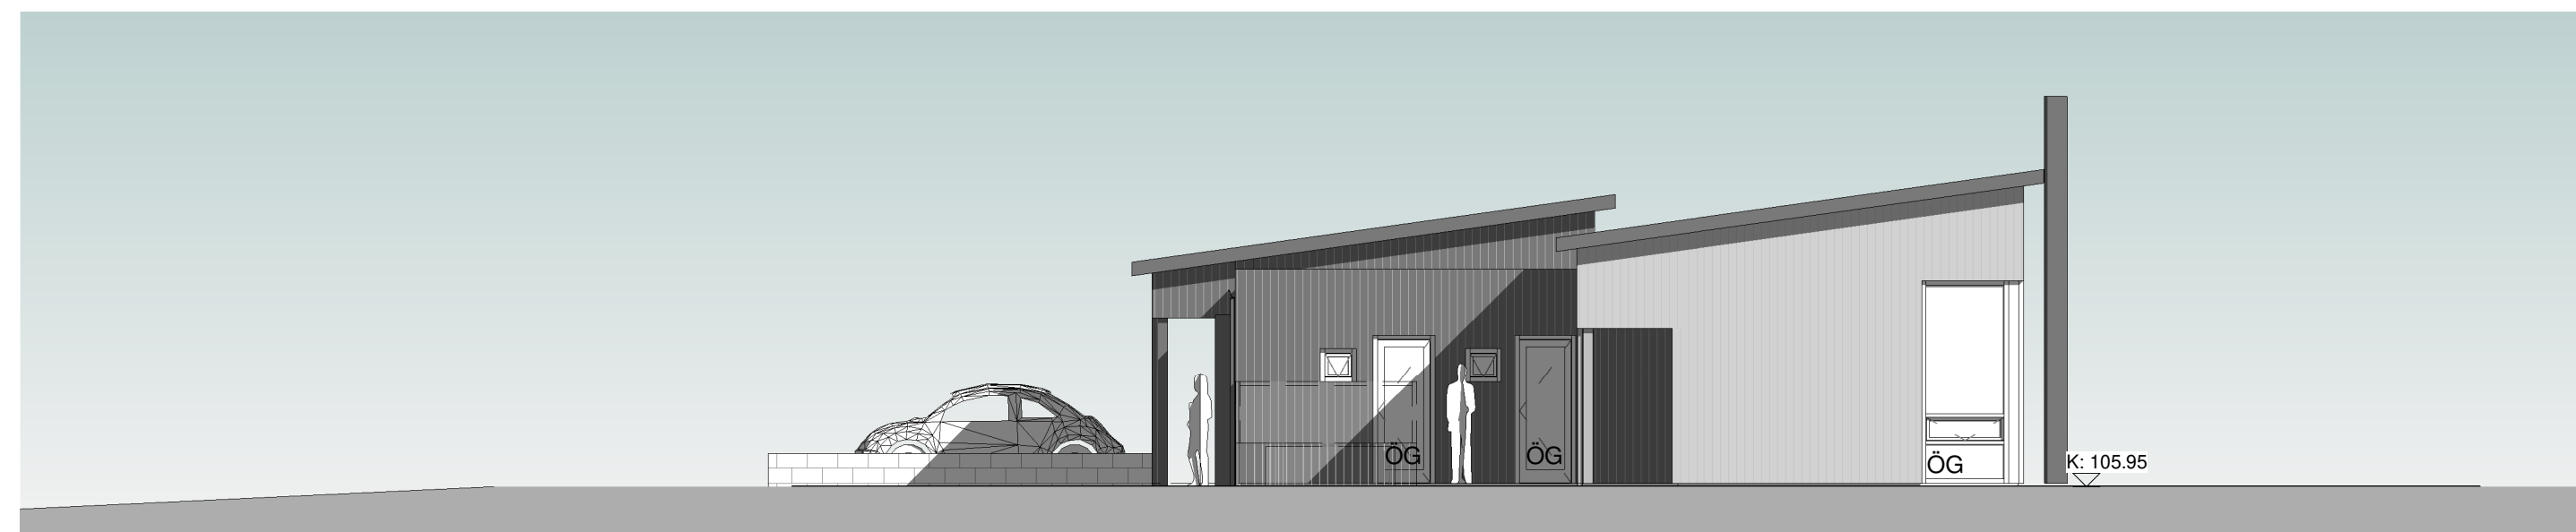

ÚTLIT VESTUR
1 : 100



ÚTLIT NORÐUR
1 : 100

Litir húss:

- Útveggir: Ljósliðuð og veðruð lerkiklæðning og dökk báruáklæðning.
- Gluggar: Dökkgráir
- Úthurðir: Dökkgráar
- Pak: Ásoðinn pappi

BREYTT			
HEITI VERKS:			
Bjarkarlækur- íbúðarhús			
Grímsnes			
HEITI TEIÐNINGAR:			
ADALUPPDRAEFTIR			
ÚTLIT			
DAGS:	05.10.2023	HANNAÐ:	JL / KÁ
VERKNIÐ:	-	YFIRF:	JL
		TEIÐNAÐ:	SJ
		KVARDI:	1:100
DALVEG 18 201 KÓPÁVOGI Sími: 524 8900 Fax: 524 8918 KT: 2011502409 alark@alark.is www.alark.is		ALARK arkitektar ehf.	

