


Austur

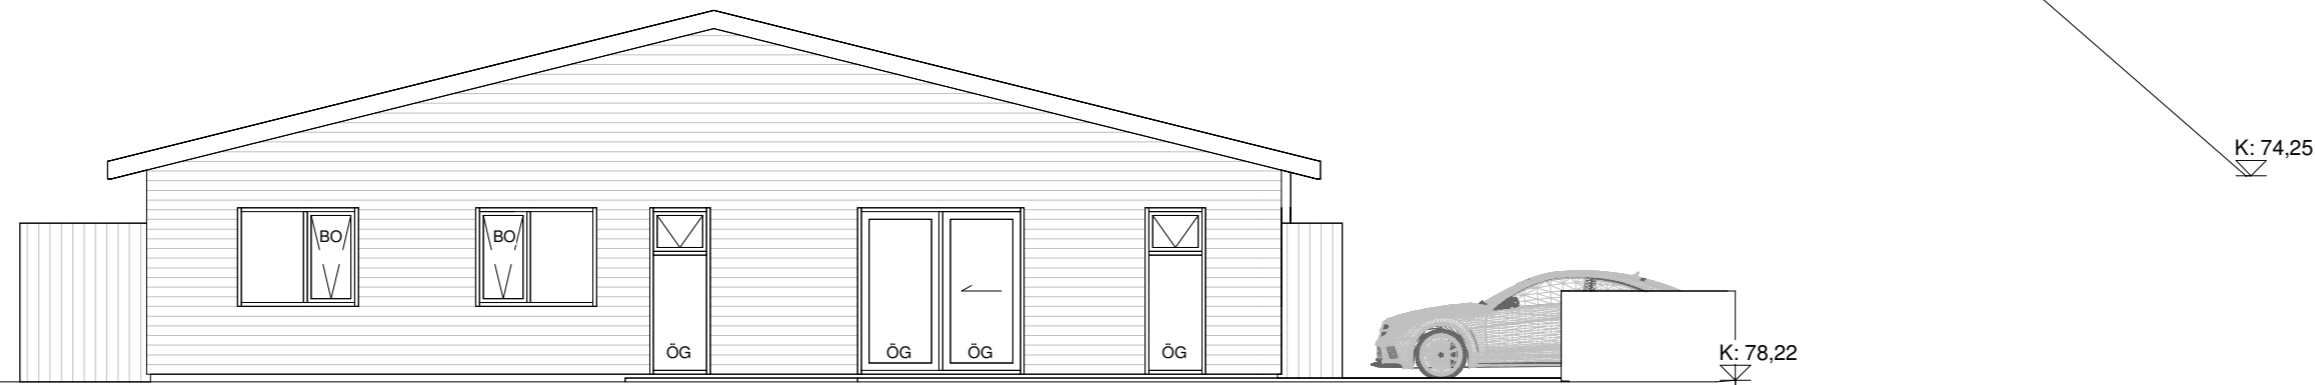


Norður




Suður



Vestur

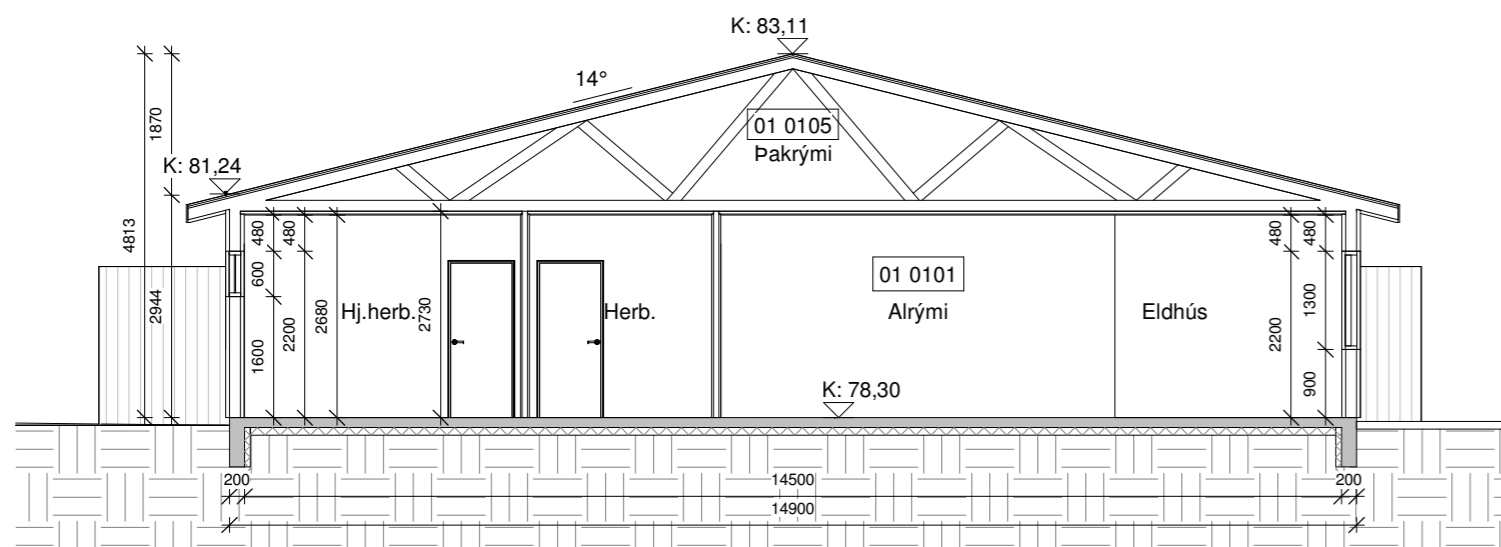

Snið A-A

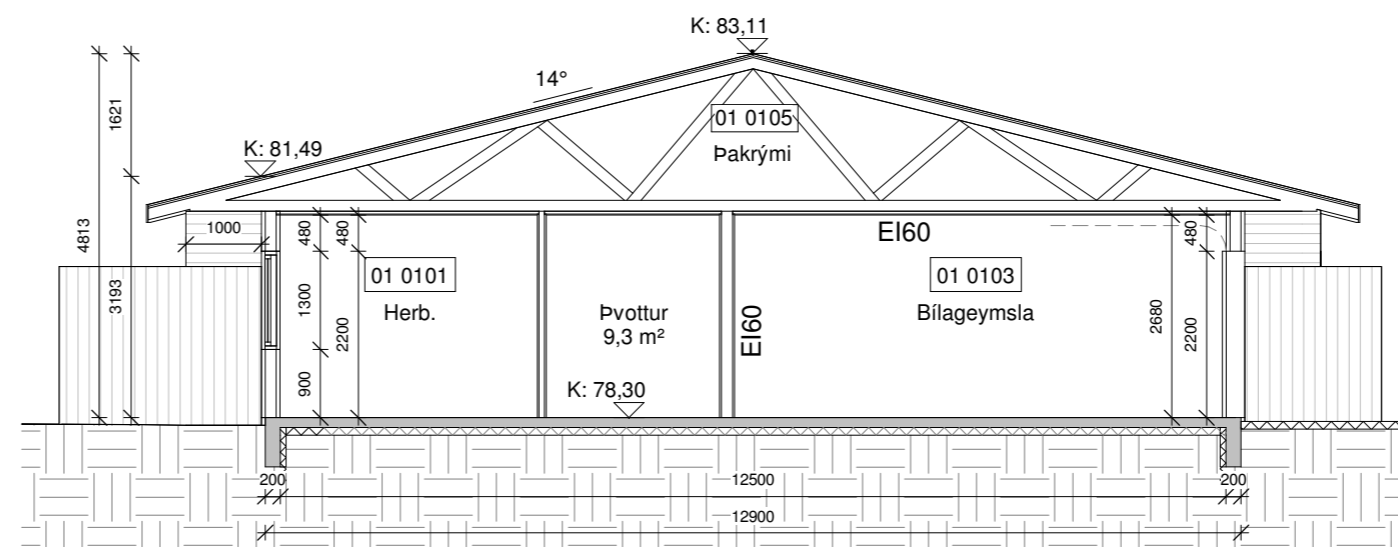


Snið B-B

Öll mál eru í millimetrum, nema annað sé tekið fram.

Nr.	Breyting	Dagsetning	Yfirarið
VERKHEITI:	Borgarrimi 5, Reykholt 806 Selfoss		TEIKNINÚMÉR: 100
VERKHLUTI:	Aðaluppdrættir Útlit og snið		ÚTGÁFA: A1
Teiknað:	Eva Björk Birgisdóttir		Bláðstærð: A2
Hönnuður:	Bent Larsen Fróðason kt.141177-3469	Samþykkt:	Dagsetning: 03.05.23
Hönnunarstjóri:	Bent Larsen Fróðason kt.141177-3469	Samþykkt:	Frumútgáfa: 03.05.23
LARSEN HÖNNUN OG RÁÐGJÖF			VERKNR: 23-035
Bent Larsen Fróðason Byggingafræðingur B.Sc Sími 844-7699 tölvupóstur: bent@larsenhr.is			MKV: 1:100

LK:73,40

LK:74,25

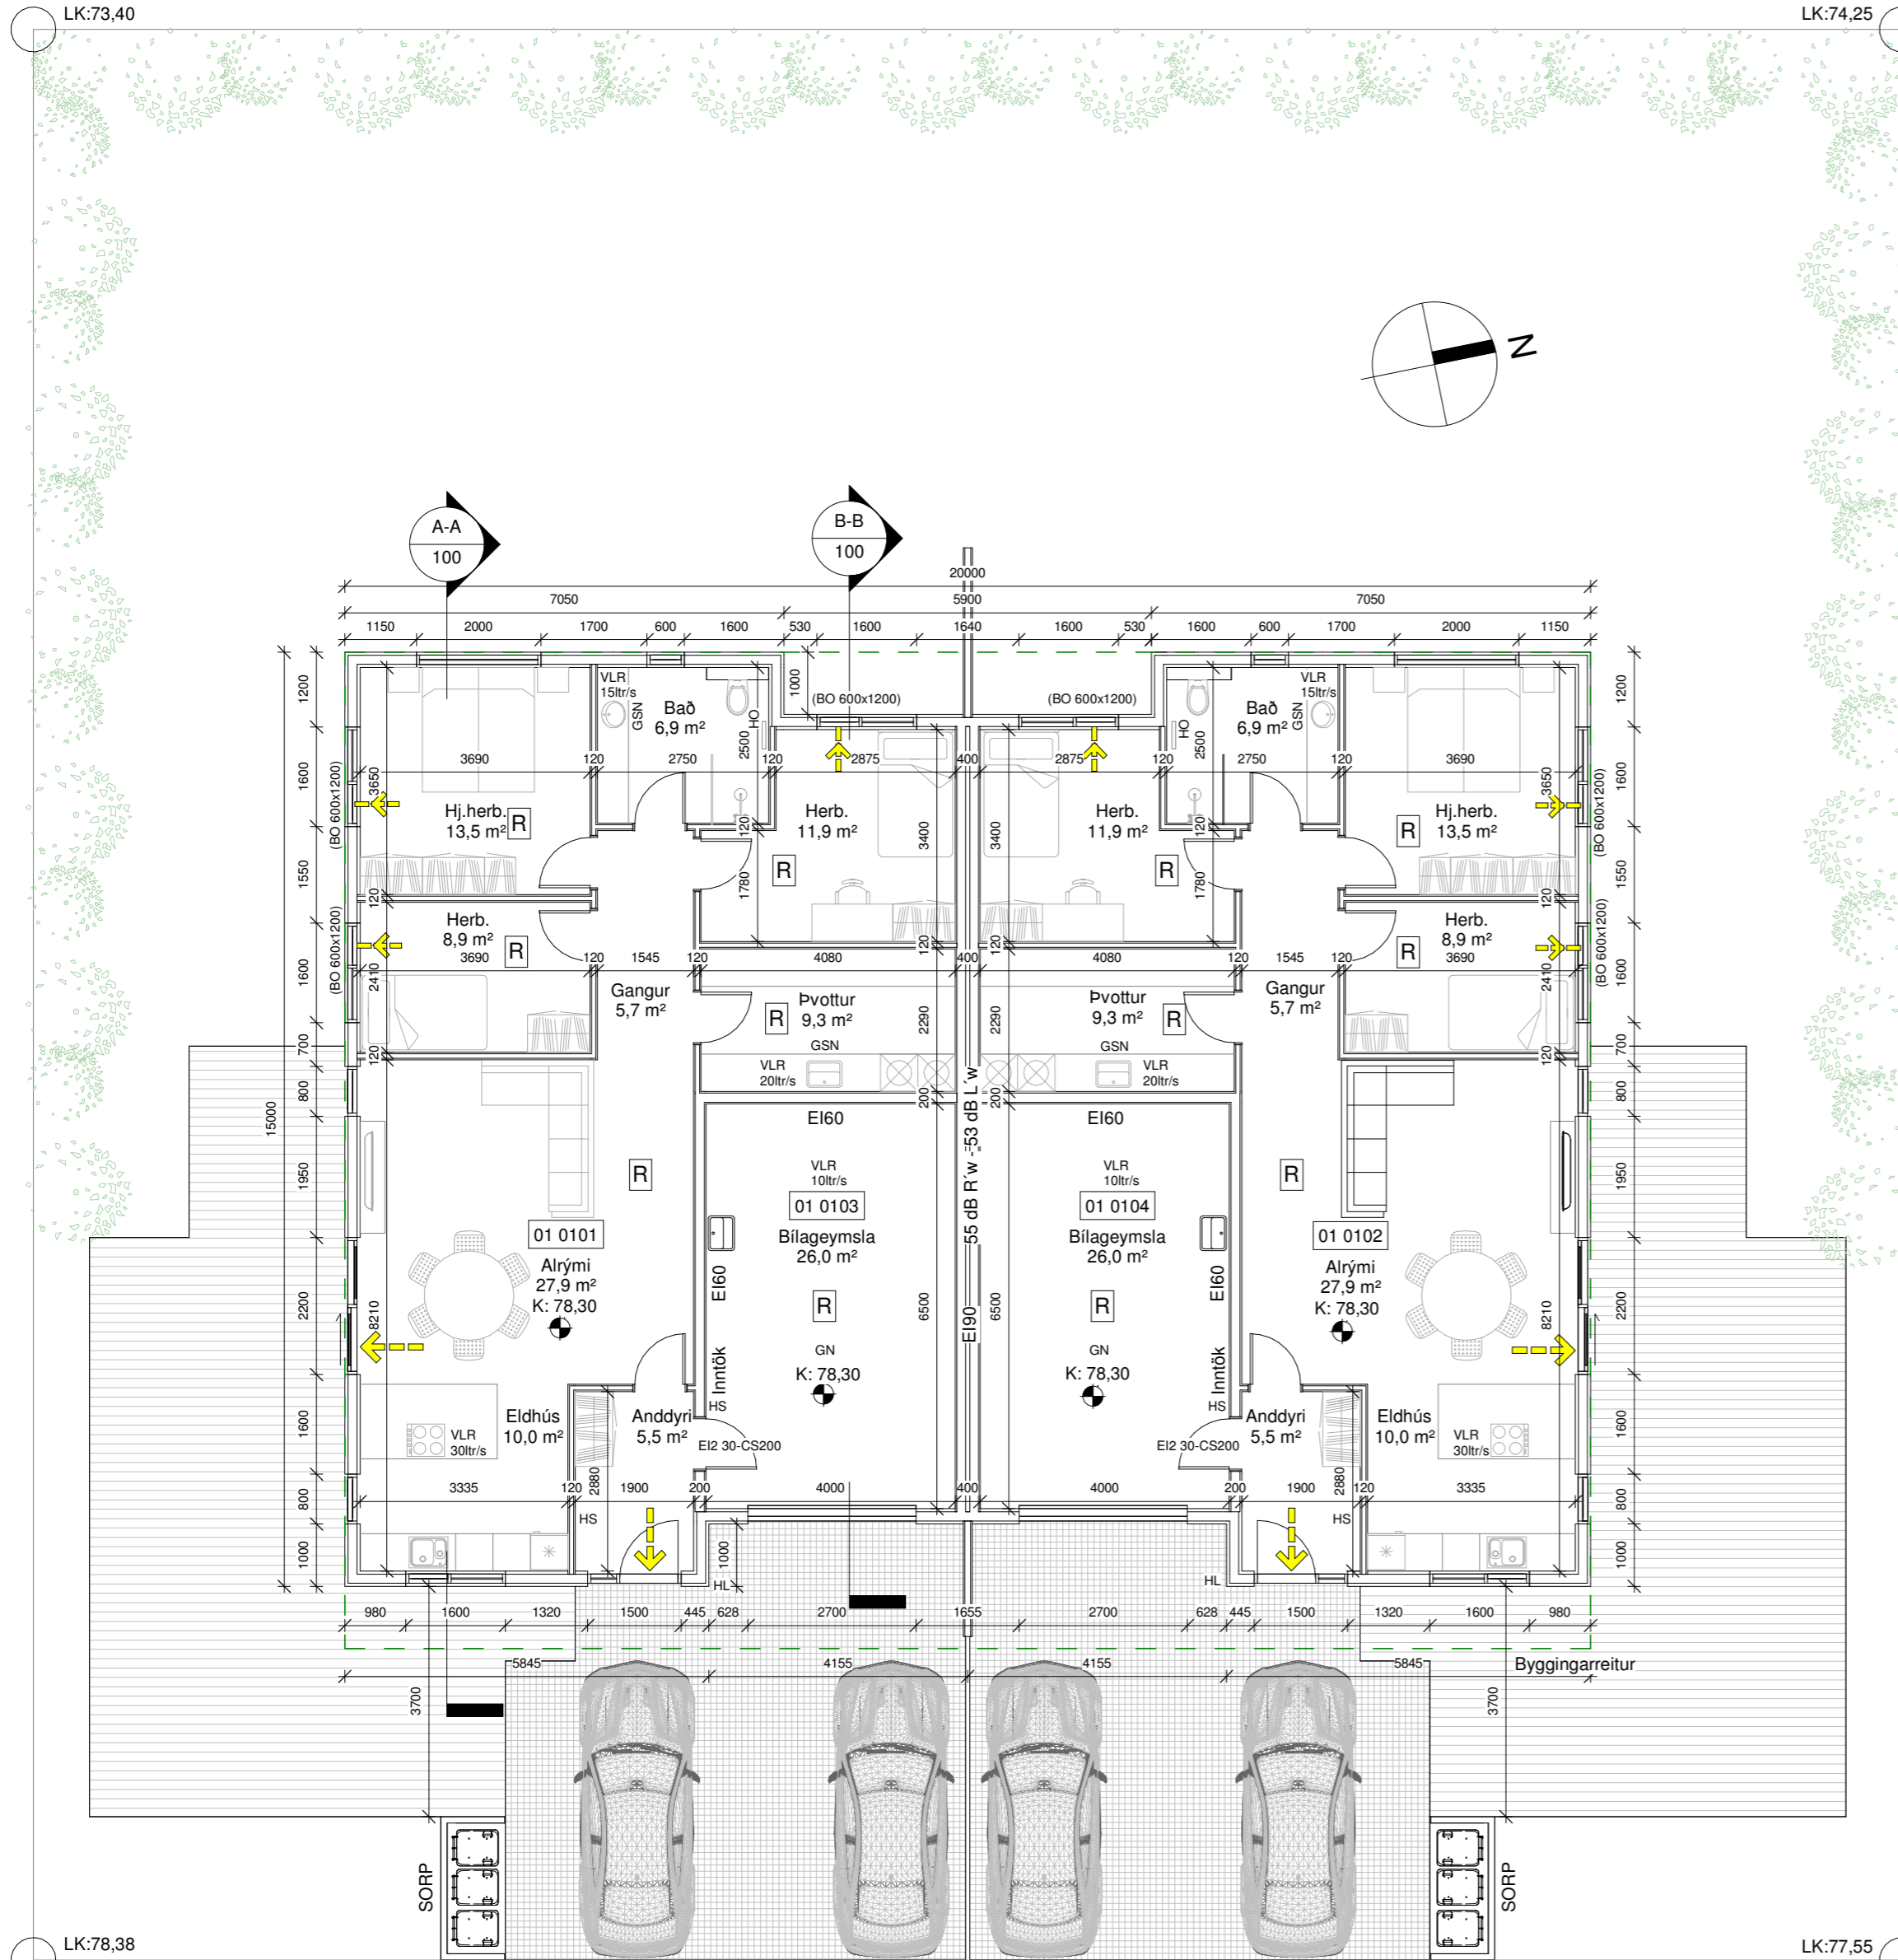

LK:78,38

LK:77,55

Grunnmynd

**Byggingarlýsing:**

Um er að ræða raðhús á einni hæð á lóðinni Borgarrími 5, 806 Reykholt. Lnr. 234826.

**Almenn efni og gerð:**

Sökkjar eru staðsteyptir og einangraðir að innan með 75mm plasteinangrun. Gólfplata er staðsteypt, einangruð og með ísteyptum gólfhita. Útveggir eru gerðir úr timbri. Utan á timburgrind kemur 9 mm krossviður. Utan á útveggjagrind kemur loftræst liggjandi báruálklæðning grá að lit. Loftræst bil undir klæðningu skal að lágmarki vera 20mm til að tryggja næga loftun og hindra rakasófnun. Setja skal músanet að neðan allan úthringinn. Einangrun útveggja er 150 mm steinull. Að innan kemur rakavarnalag, raflagnagrind og klæðning í flokki 2 í íbúð, en í bílageymslu skal klæðning vera í flokki 1. Pak er hefðbundin niðurtæki kraftsperrupak með 14° þakhalli. Ofan á sperrur kemur borðaklæðning þakpappi og að lokum bárujárni, hvítt að lit. Pak er einangrað með 200mm þakull. Undir sperrur kemur rakavarnalag, raflagnagrind og loftaklæðning í flokki 2, í bílageymslu skal vera 2 lög af klæðningu í flokki 1. Gluggar og hurðir eru úr ál/timbri svartir að lit, gler í gluggum er tvöfalt K-einangrunargler. Tvöfalt samlímt öryggisgler er í gólfsíðum gluggum/hurðum, sem og öllum gluggum/hurðum sem eru allt að 600mm frá gólfi.

Allar útihurðir (hurðaflekar) eru 900 mm að breidd. Allar innihurðir (hurðaflekar) eru 800 mm að breidd.

**Innveggir:**

Léttir innveggir eru byggðir úr blikkstoðum, einangraðir með 50mm einangrun og síðan klæddir með 2x13mm gipsi beggja vegna. Allir innveggir skulu standast hjóðkröfur að lágmarki í flokk C samkvæmt IST 45:2016.

**Brunamál:**

Húsið er í notkunarflokki 3. Í húsinu skulu vera handsökkvitæki af viðurkenndri gerð, bæði í íbúð og bílageymslu. Við val og staðsetningu á handsökkvitækjum má leita ráðgjafar hjá slökkviliðs stjóra og hafa ber hljóðsjón af leiðbeiningum og reglum Mannvirkjastofnunar. Handsökkvitæki skulu vera í samræmi við ÍST-EN3. Reykskynjarar skulu vera minnst 1 stk fyrir 80m<sup>2</sup> skv. reglugerð 8 Hönnuður gerir ráð fyrir fjölda. Björgunarop eru úr hverju svefnherbergi. Flóttaleiðir úr húsinu má sjá á grunnmynd og í skýringum að neðan. Brunaveggur EI 90 skal vera milli íbúða, (sjá deili) Brunaveggur EI 60 skal vera milli bílageymslu og íbúða með EI2 30-CS200 hurð. Í bílageymslu skulu vera 2 lög af klæðningu í flokki 1, bæði á brunaveggjum og í lofti.

**Lagnir:**

Frárennisslagnir eru lagðar í jörðu og undir botnplötu og tengjast fráveitukerfi bæjarins. Neysluvatnslagnir eru lagðar undir botnplötu, í botnplötu og í vegg (rör í rör). Gólfhiti er lagður í botnplötu. Gólfniðurföll verða í öllum votrymum, sjá grunnmynd. Gera skal ráð fyrir tengibúnaði fyrir hleðslu rafbílavagns skv. gr.6.7.1 í byggingareglugerð með áorðnum breytingum. Öll rými eru ýmist loftræst um opnanleg fög, hurðir eða með vélrænni víftu, sjá nánar á grunnmynd. Viðmiðunarkröfur skv. byggingarreglugerð 112/2012, grein 10.2.5 Útsog úr eldhúsi íbúðar: 30l/s. Útsog úr baðherbergi íbúðar: 15 l/s. Útsog úr minni snyrtingu: 10 l/s. Útsog úr þvottaherbergi íbúðar: 20 l/s.

**Lóð og umhverfi:**

Frágangur lóðar skal gerður í samráði við lóðarhafa aðliggjandi lóða. 2 bílastæði eru við hvora íbúð. 3 sorptunnu í skýli eða fjöldi í samræmi við reglur sveitarfélagsins.

**Annað:**

Uppfylltar eru kröfur varðandi kólnunartölur og einangrun einstakra byggingarhluta U-gildi:

Byggingarhlutur	ÚTREIKN.TÖLUR W/m <sup>2</sup> K	KRÖFUR
Útveggir	0,27 (150 mm steinull)	0,30
Pak	0,20 (200 mm þakull)	0,20
Gólf	0,25 (100 mm plasteinangrun)	0,30
Gluggar (k-gler)	1,90 (Tvöfalt k-gler)	2,00
Hurðir	1,20	3,00

Borgarrími 5	M <sup>2</sup> (brúttó)	M <sup>3</sup> (brúttó)
0101 Íbúð	113,5 m <sup>2</sup>	333,7 m <sup>3</sup>
0102 Íbúð	113,5 m <sup>2</sup>	333,7 m <sup>3</sup>
0103 Bílageymsla	29,4 m <sup>2</sup>	86,4 m <sup>3</sup>
0104 Bílageymsla	29,4 m <sup>2</sup>	86,4 m <sup>3</sup>
0105 Þakrými	150,0 m <sup>2</sup>	140,3 m <sup>3</sup>
0106 Þakrými	150,0 m <sup>2</sup>	140,3 m <sup>3</sup>
Botnplata	227,0 m <sup>2</sup>	45,4 m <sup>3</sup>
Heildar stærð: (sjá skráningartöflu)	285,8 m <sup>2</sup>	1.166,2 m <sup>3</sup>
Flatarmál lóðar samtals	930,0 m <sup>2</sup>	
Nýtingahlutfall	0,31	
Bílastæði	4	


**Skýringar.**

- Útgangur
- Rýmingarleið
- Reykskynjari
- Loftræsting
- Vélræn loftræsting
- Handsökkvitæki
- Niðurfall
- Gegnumstreymisniðurfall
- Handklæðnaofn
- Björgunarop
- Öryggisgler
- Hleðslustöð fyrir rafbíl
- Gólfkoti á frágengjöld gólf
- Inntök fyrir hitaveitu, vatnsveitu, rafmagn og síma
- Matshluti
- Brunamótstaða veggja / hurða
- Byggingareitur
- Byggingareitur bundin lína
- Lóðarmörk

Öll mál eru í millimetrum, nema annað sé tekið fram.

Nr.	Breyting	Dagsetning	Yfirfarid
VERKHEITI: Borgarrími 5, Reykholt 806 Selfoss		TEIKNINÚMÉR: 101	
VERKHLUTI: Aðaluppdrættir Grunnmynd og byggingarlýsing		ÚTGÁFA: A1	
Teiknað: Eva Björk Birgisdóttir		Bláðstærð: A2	
Hönnuður: Bent Larsen Fróðason kt.141177-3469 Samþykkt:		Dagsetning: 03.05.23	
Hönnunarstjóri: Bent Larsen Fróðason kt.141177-3469 Samþykkt:		Frumútgáfa: 03.05.23	
LARSEN HÖNNUN OG RÁÐGJÖF		VERKNR: 23-035	
Bent Larsen Fróðason Byggingafræðingur B.Sc Sími 844-7699 tölvupóstur: bent@larsenhr.is		MKV: 1:100	




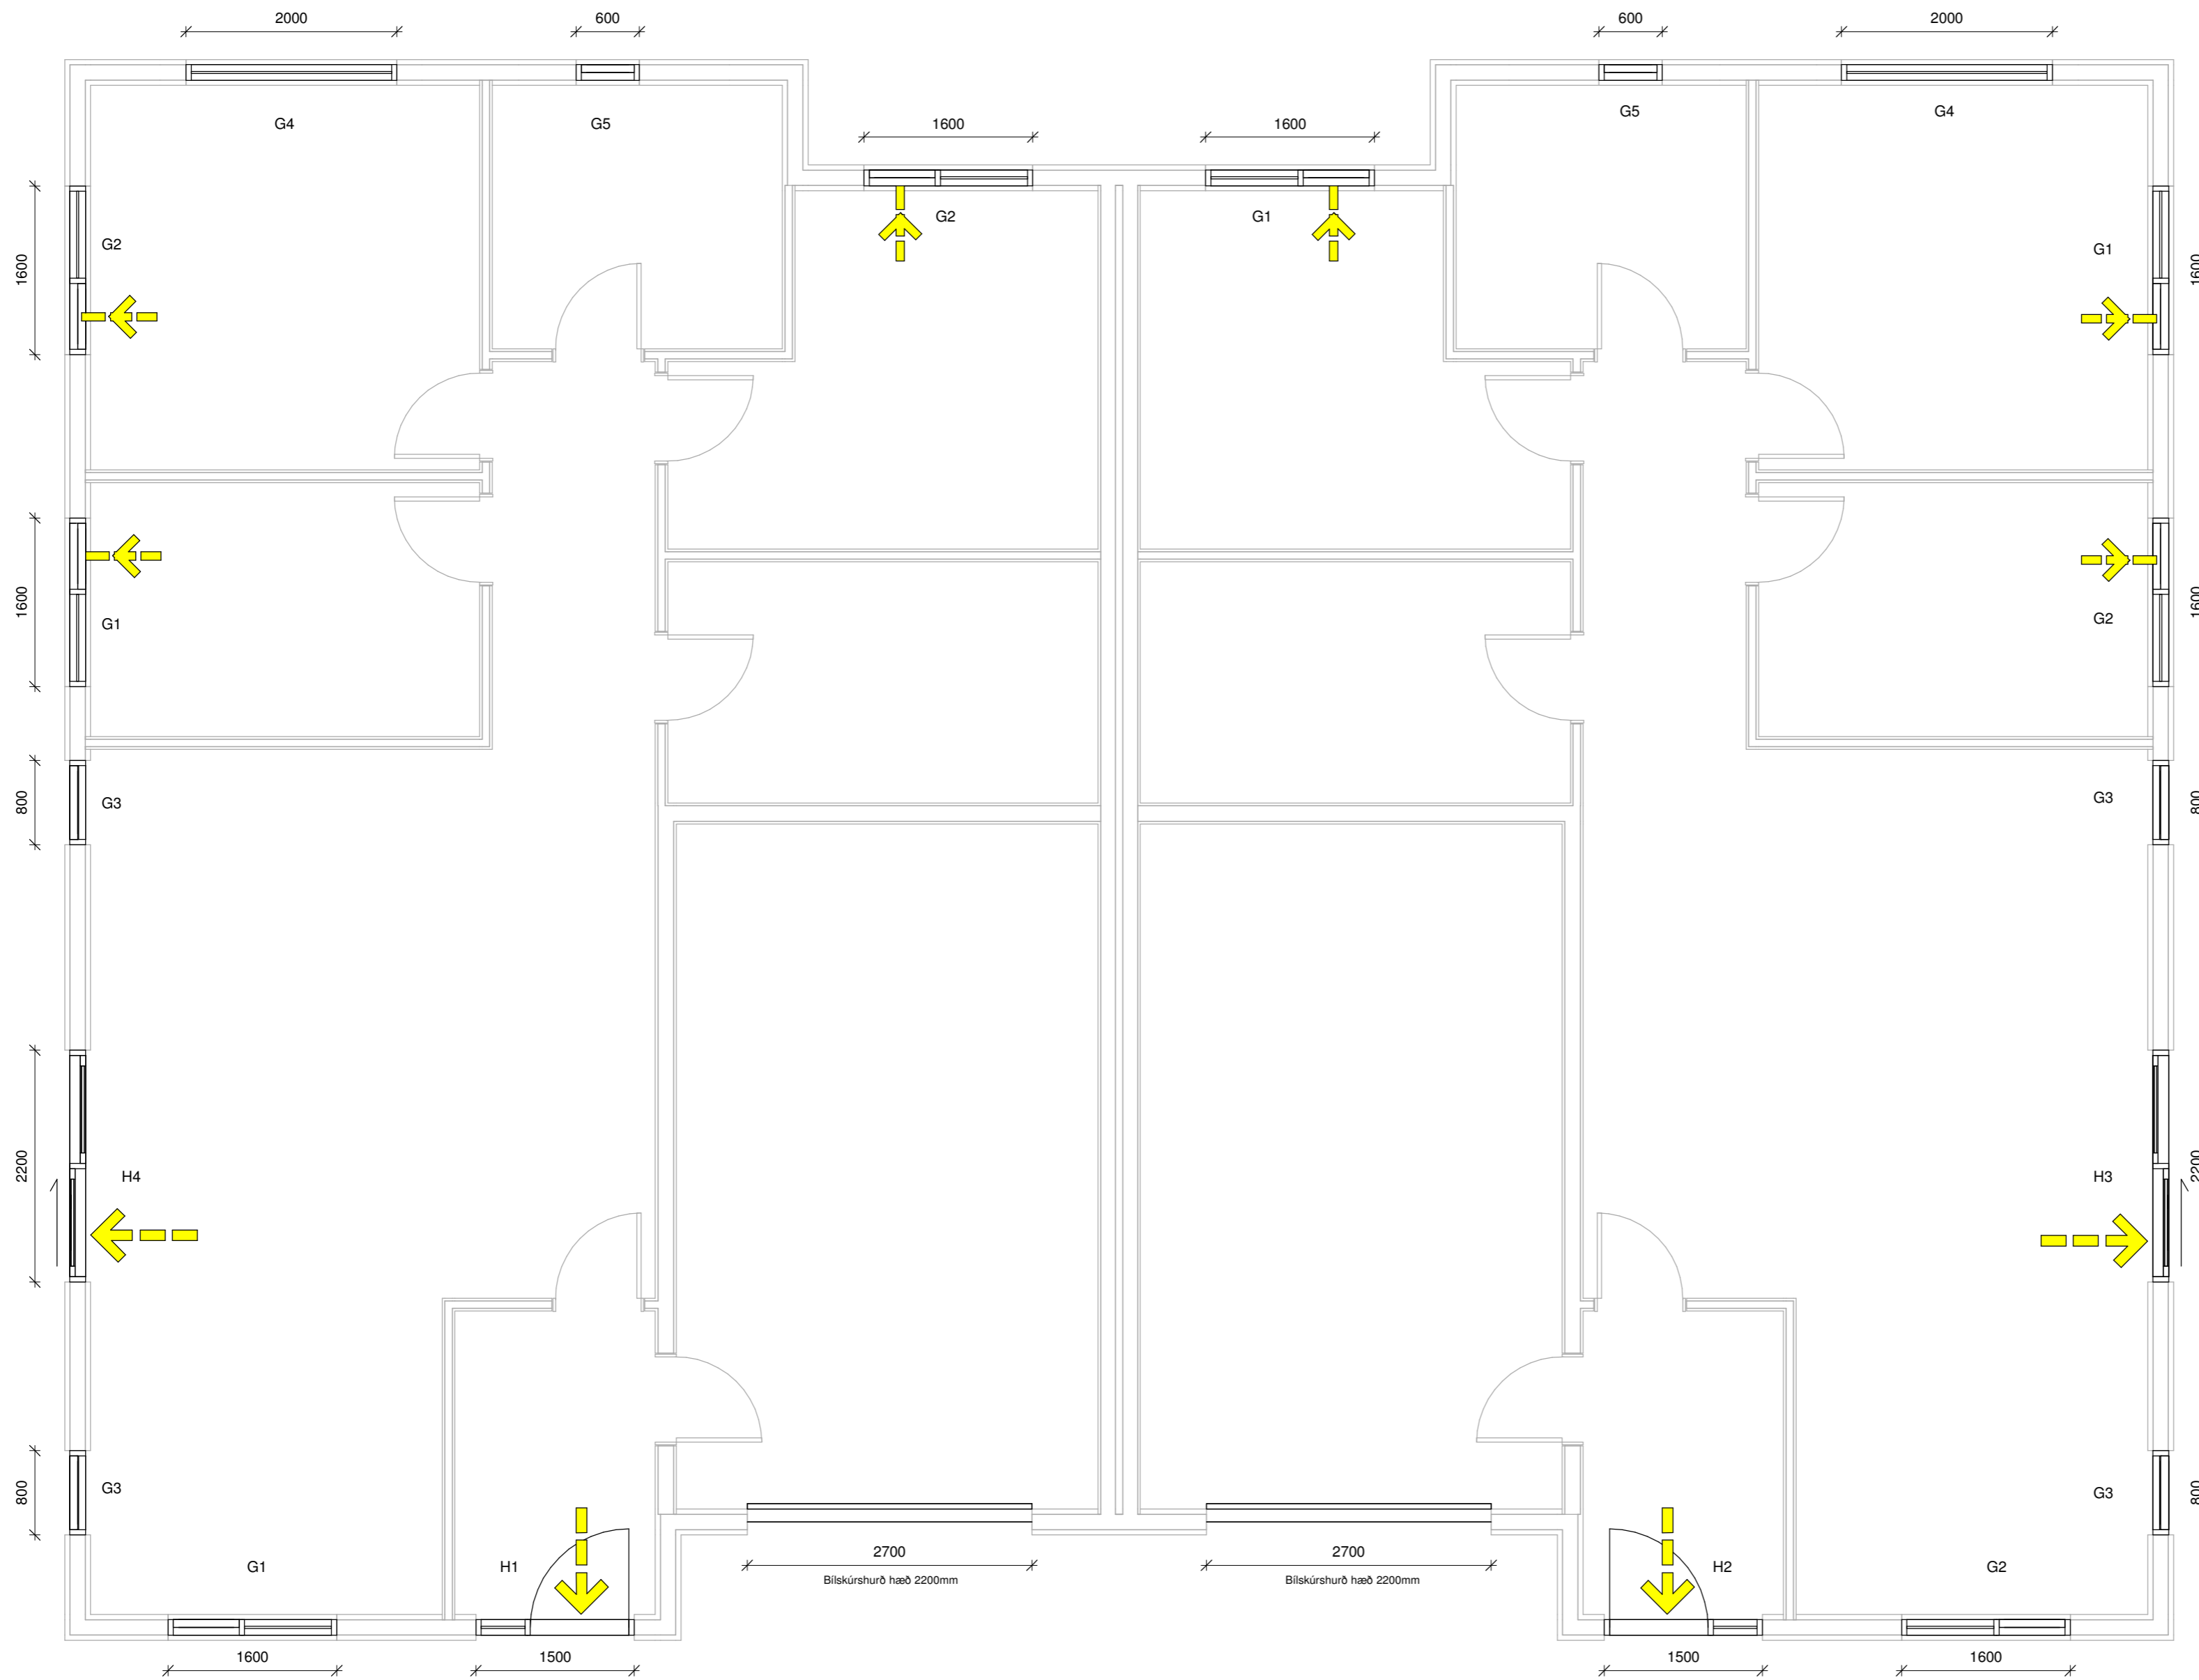


Grunnmynd Gluggar

Öll mál eru í millimetrum, nema annað sé tekið fram.


Nr.	Breyting	Dagsetning	Yfirfarid
VERKHEITI:	Borgarimi 5, Reykholt 800 Selfoss		TEIKNINÚMÉR: 300
VERKHLUTI:	Aðaluppdrættir Grunnmynd (gluggar og hurðir)		ÚTGÁFA: A1
Teiknað:	Eva Björk Birgisdóttir		Bláðstærð: A2
Hönnuður:	Bent Larsen Fróðason kt.141177-3469	Samþykkt:	Dagsetning: 03.05.23
Hönnunarstjóri:	Bent Larsen Fróðason kt.141177-3469	Samþykkt:	Frumútgáfa: 03.05.23
			VERKNR: 23-035
Bent Larsen Fróðason Byggingafræðingur B.Sc Sími 844-7699 tölvupóstur: bent@larsenhr.is			MKV: 1:50

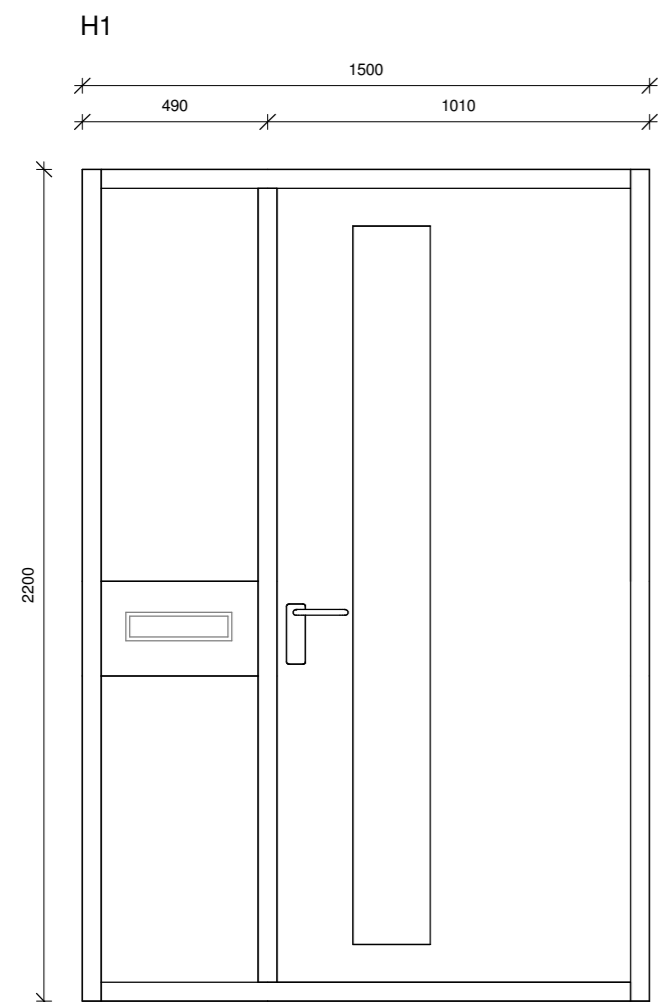


H1  
Andyrisstell 1 stk.  
Vinstri hurð opnast inn

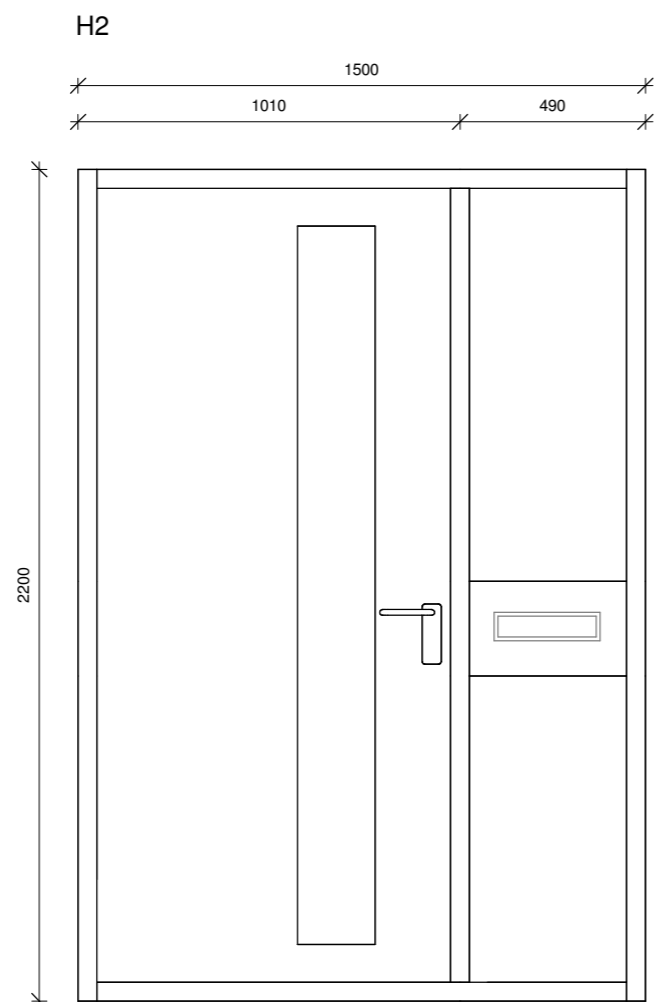


H2  
Andyrisstell 1 stk.  
hægri hurð opnast inn

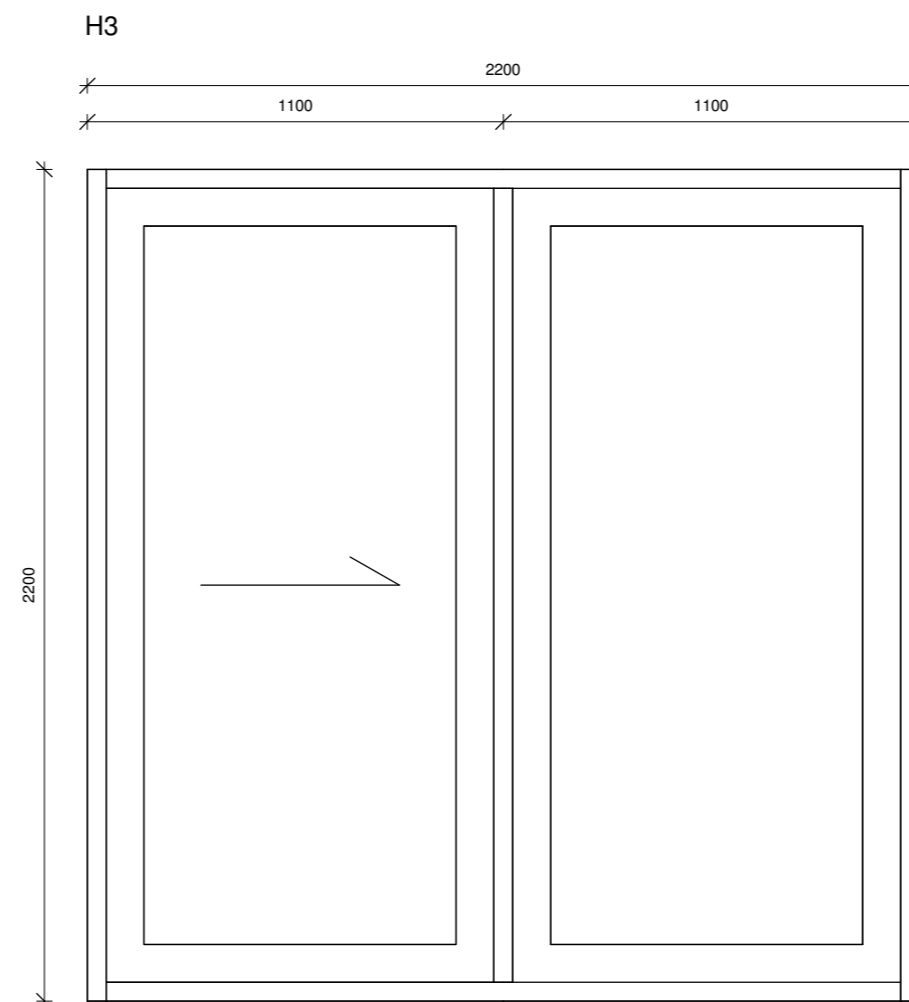


H3  
Rennihurð 1 stk.  
hægri hurð opnast til vinstri, séð innan frá.

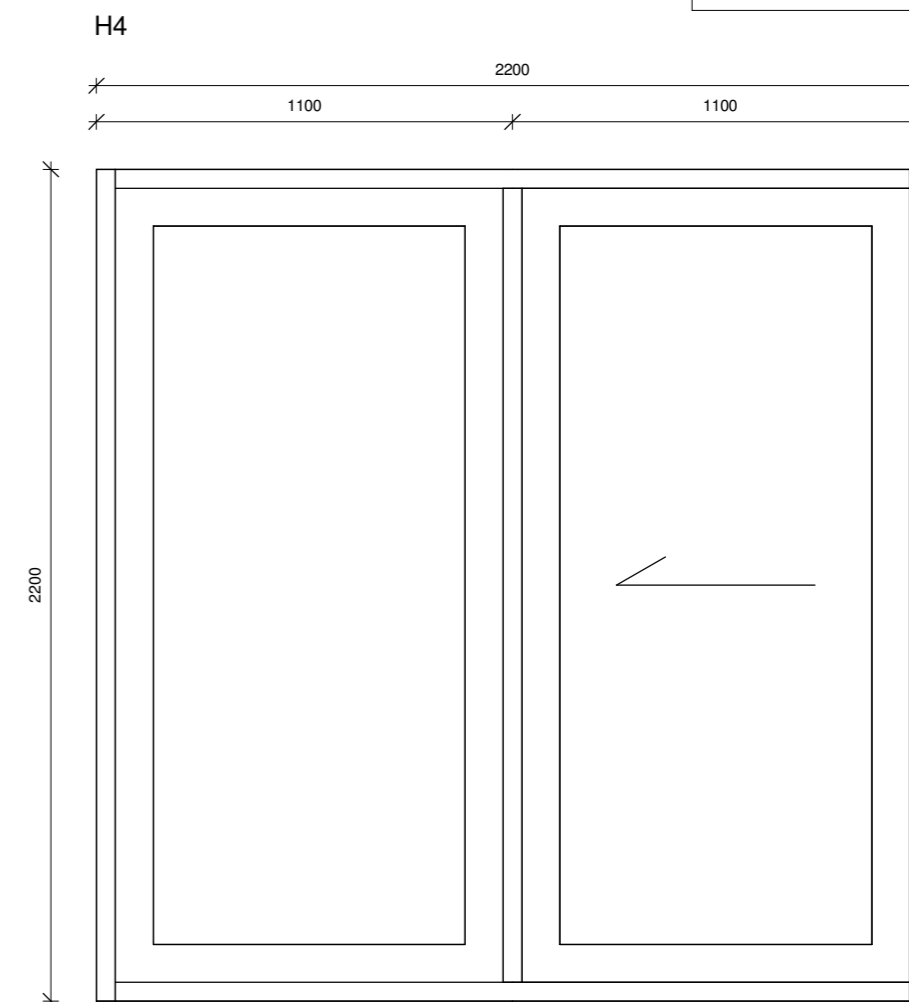


H4  
Rennihurð 1 stk.  
Vinstri hurð opnast til hægri, séð innan frá.

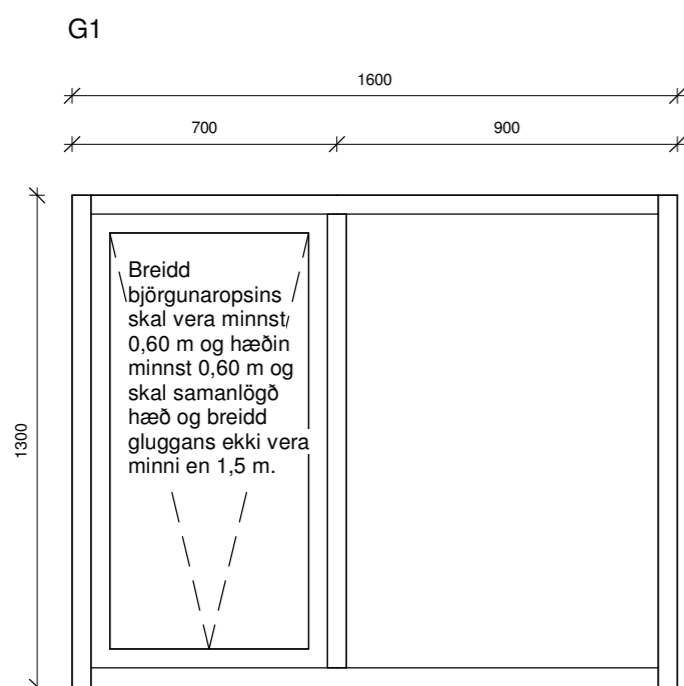


G1  
Gluggi 4stk

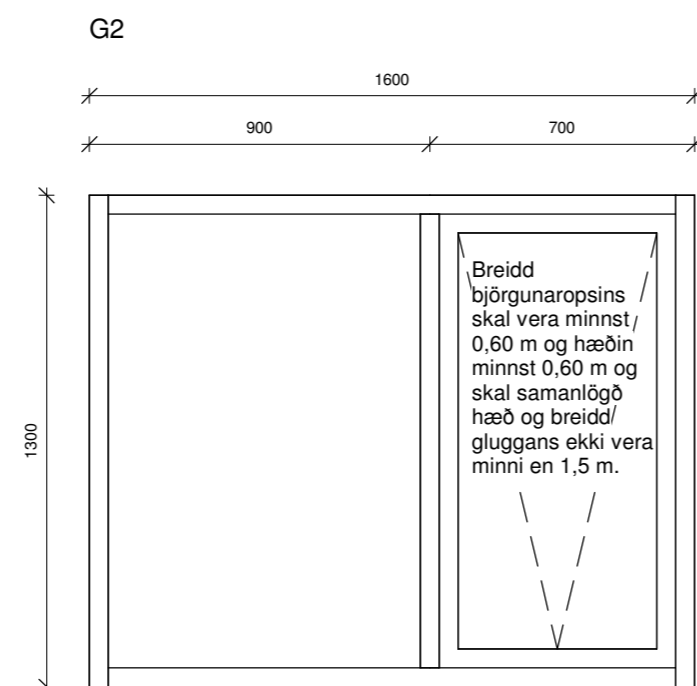


G2  
Gluggi 4stk

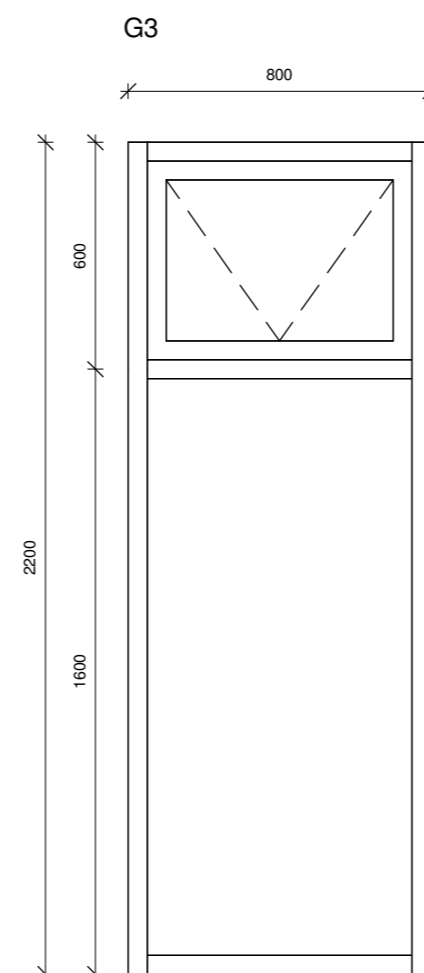

G3  
Gluggi 4stk

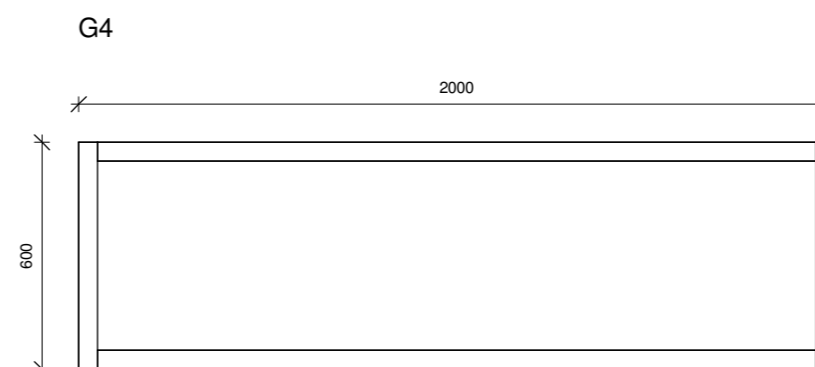

G4  
Gluggi 2stk

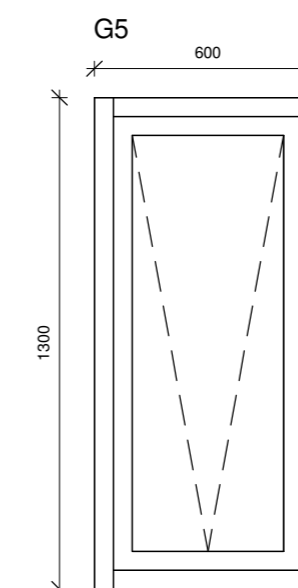

G5  
Gluggi 2stk

ATH  
Ef valdar eru hurðir með flötum þröskuldi  
skal minnka hæð hurðar um 3 cm.

Öll mál eru í millimetrum, nema annað sé tekið fram.

Nr.	Breyting	Dagsetning	Yfirarið

VERKHEITI:	Borgarrimi 5, Reykholt 800 Selfoss	TEIKNINÚMÉR:	301
------------	---------------------------------------	--------------	-----

VERKHLUTI:	Aðaluppdrættir Útlit (gluggar og hurðir)	ÚTGÁFA:	A1
------------	---	---------	----

Teiknað:	Eva Björk Birgisdóttir	Bláðstærð:	A2
----------	------------------------	------------	----

Hönnuður:	Bent Larsen Fróðason kt.141177-3469	Samþykkt:		Dagsetning:	03.05.23
-----------	-------------------------------------	-----------	--	-------------	----------

Hönnunarstjóri:	Bent Larsen Fróðason kt.141177-3469	Samþykkt:		Frumútgáfa:	03.05.23
-----------------	-------------------------------------	-----------	--	-------------	----------

VERKNR:	23-035
---------	--------

MKV:	1:20
------	------

**LARSEN**  
HÖNNUN OG RÁÐGJÖF

Bent Larsen Fróðason  
Byggingafræðingur B.Sc  
Sími 844-7699  
tölvupóstur: bent@larsenhr.is