


Snið A-A
1 : 100

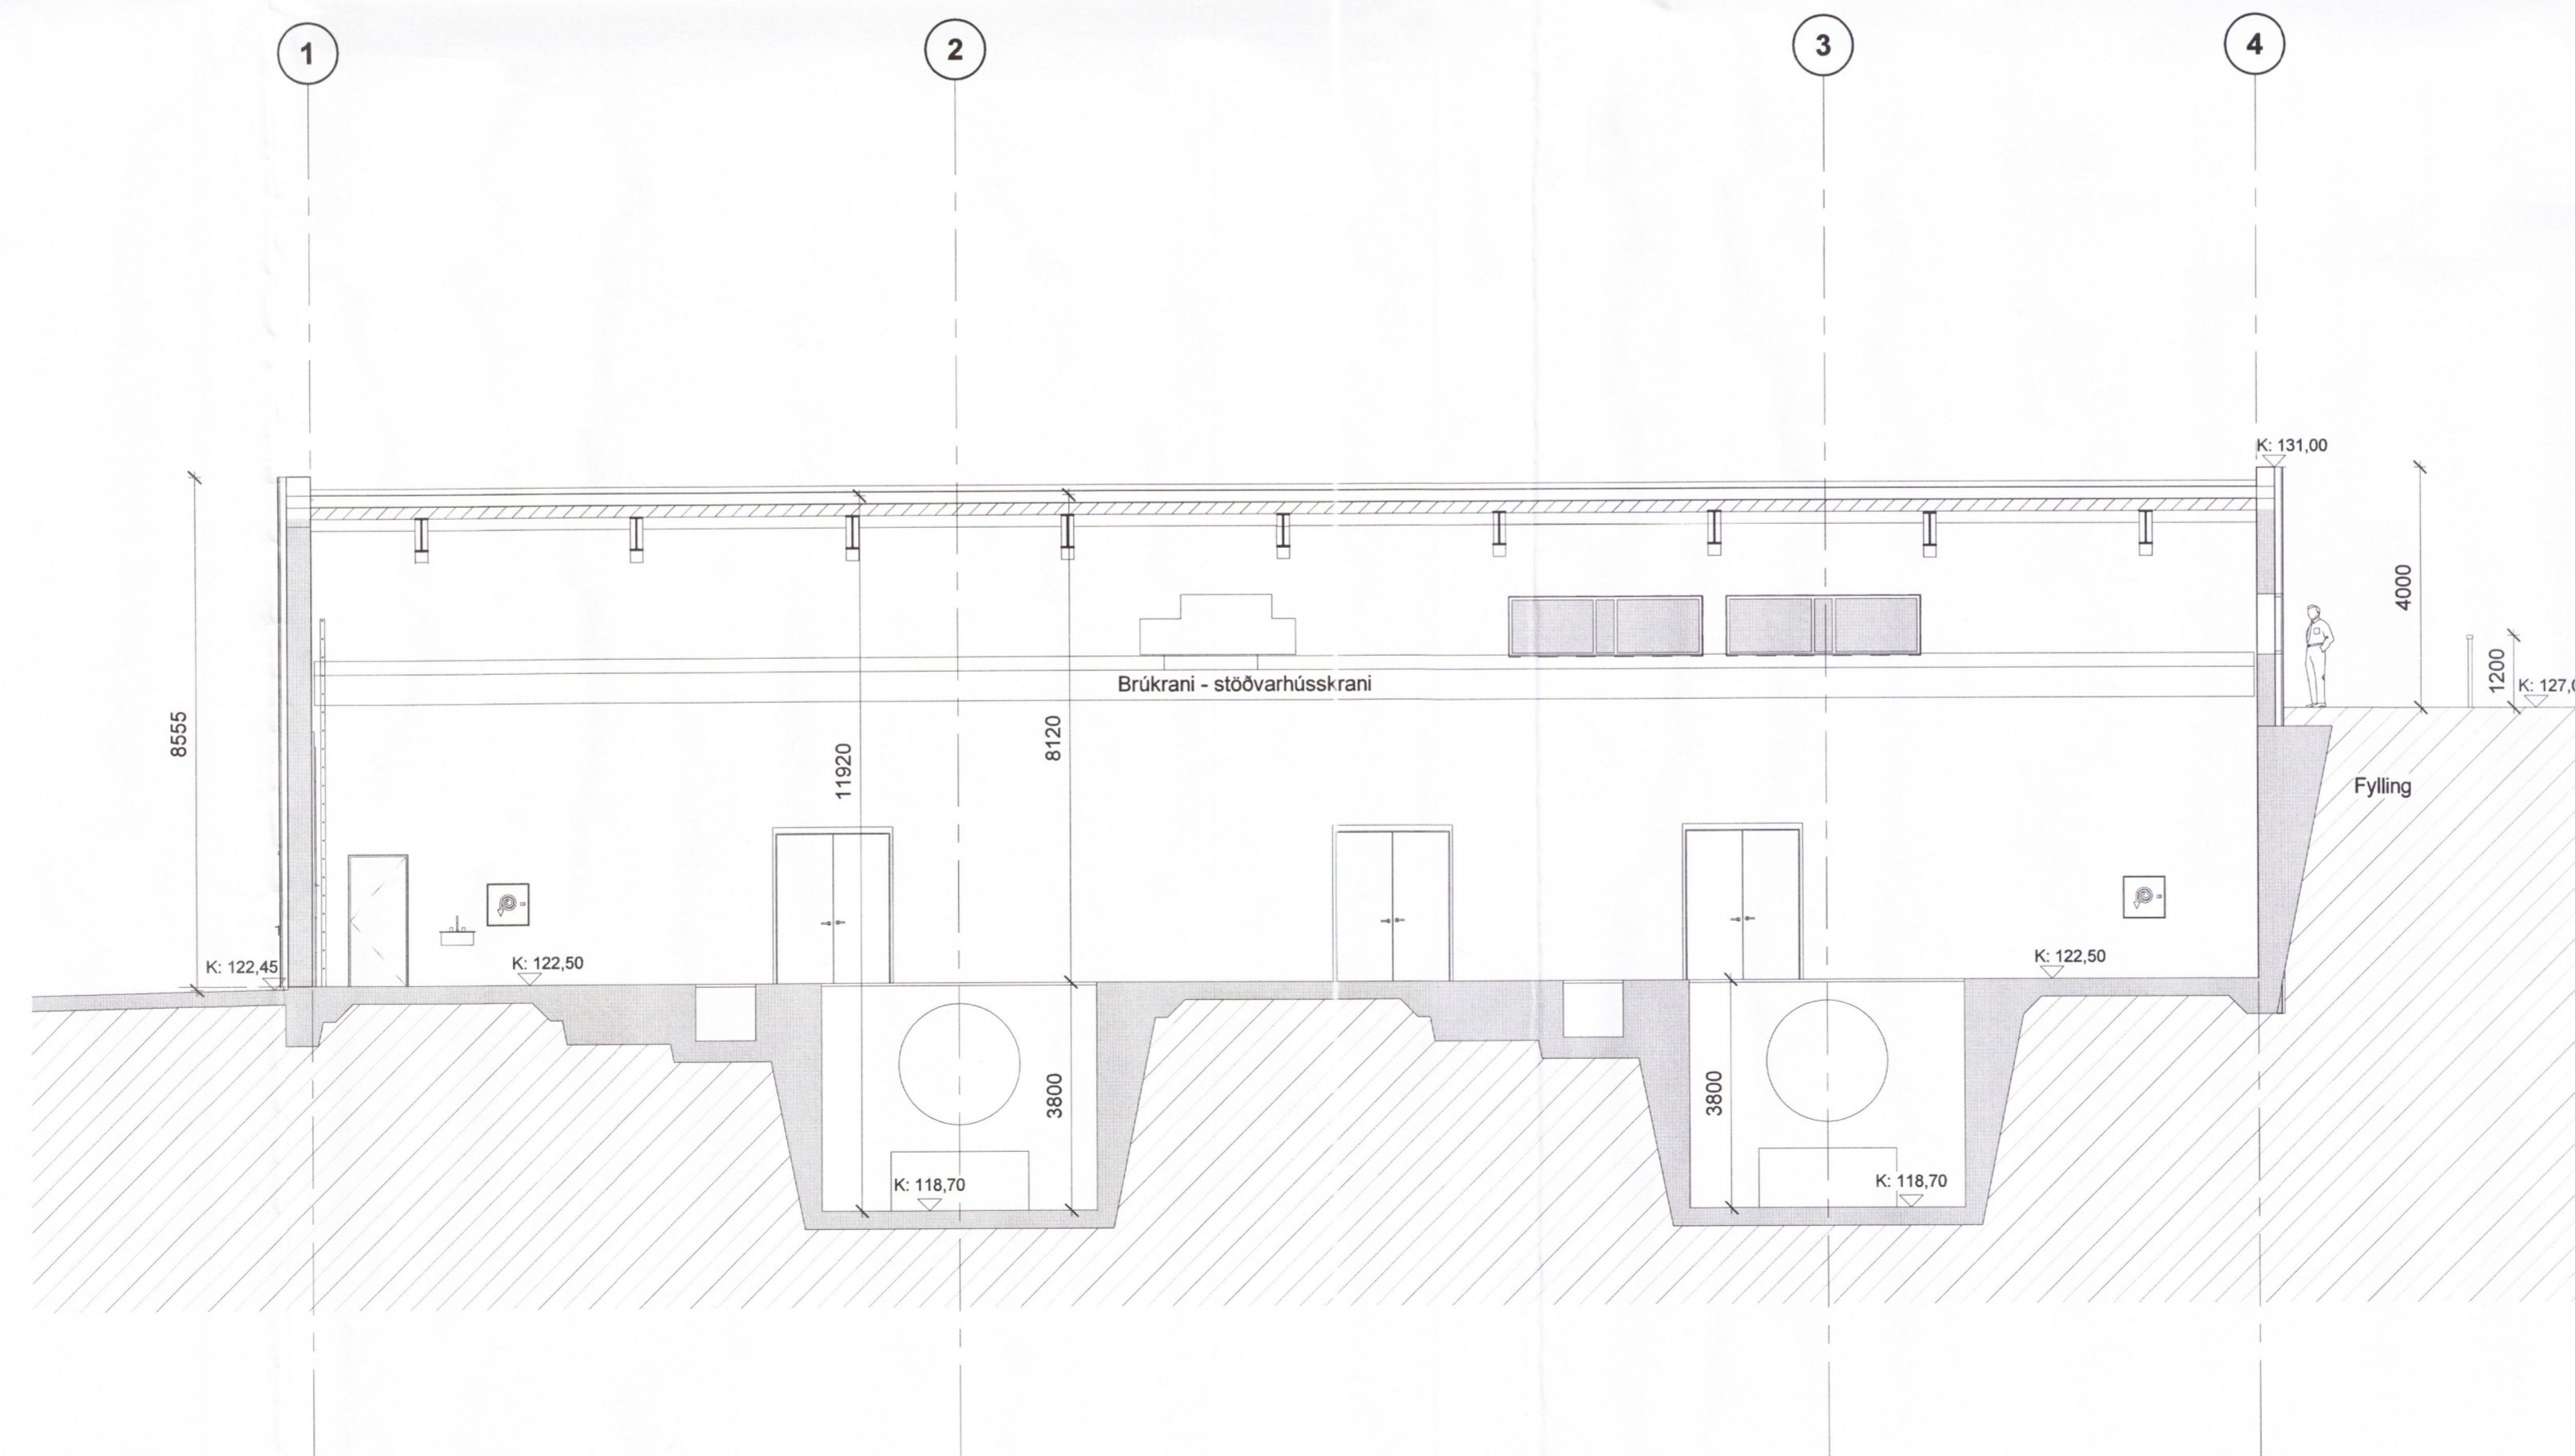

Snið B-B
1 : 100

B	28.11.2018	Mál bætt við í gryfum	RB
A	12.10.2018	Uppfærðar aðalleikningar	RB
Útg.	Dags.	Skýring	Br.af.

Brúarvirkjun
Bláskógabyggð

VERKKAUPI: HS Orka
 KENNITALA: 680475-0169
 STADGREINIR: -
 LANDNÚMÉR: 226637


EFNI:
Skurðmyndir

MELIKVÆÐI: 1 : 100
 FRUMSTÆÐ BLAÐS: A1
 TEIKNÁÐ AF: RB
 YFIRFÁRÐ: RÖB
 DAGSETNING: 11.07.2018

VERKNÚMÉR: 1705
 TEIKN. NR.: A-10.0-552
 ÚTGÁFA: B

VA ARKITEKTAR
 borgartún 6
 105 reykjavík
 sími: 530 6990
 kt. 450400-3510
 vaarkitektar@vaarkitektar.is
 www.vaarkitektar.is

ÚTGEFANDI: Richard Ólafur Briem K.t. 210850-4499

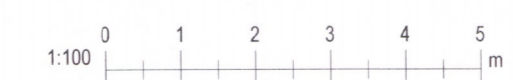

Tekning þessi er gefin út af undirritaðum fyrir hönd höfundar. VA arkitektar ehf.
 Tekninguna má ekki afhita með neinum hætti, að hluta til eða í heild án skriflegs þyfis höfundar.