


Umhverfis- og tæknisvið Uppsveita
Sampykkt
 18. okt. 2017
Rúnir Jónsson
 Byggingarfulltrúi


ADALHÖNNUBUR

Útg. Dags. Skýring Br.af. Yfirf.

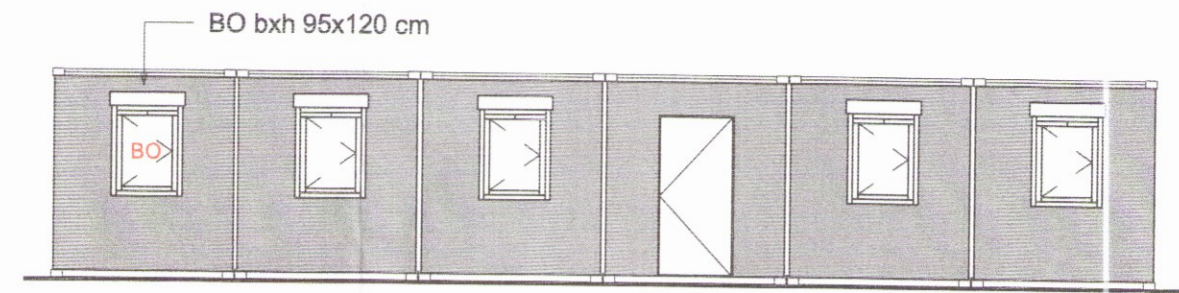


Norðvestur

1 : 100

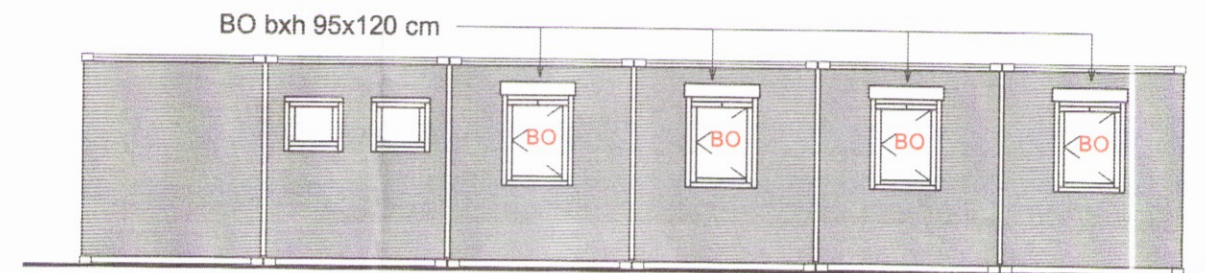

Suðaustur

1 : 100

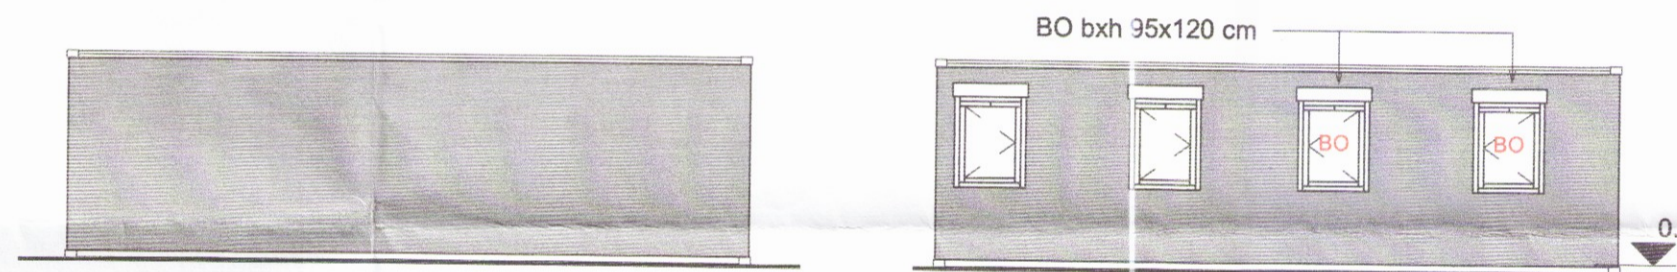


Norðaustur

1 : 100


Suðvestur

1 : 100

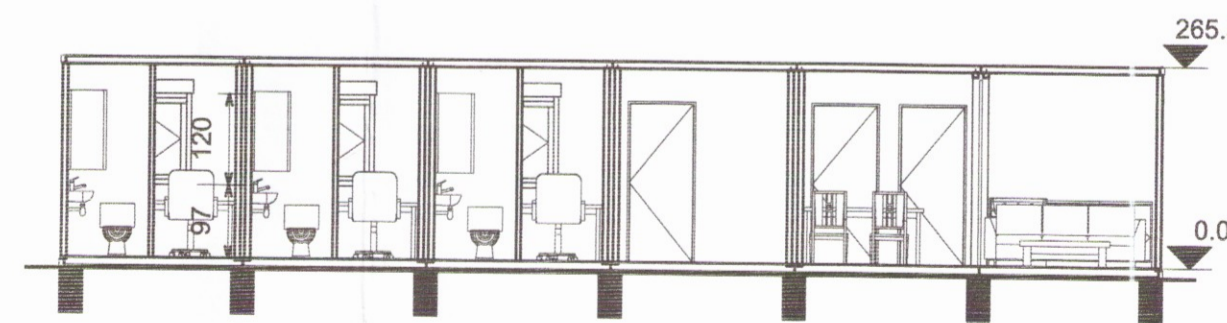


A Snið A

1 : 100

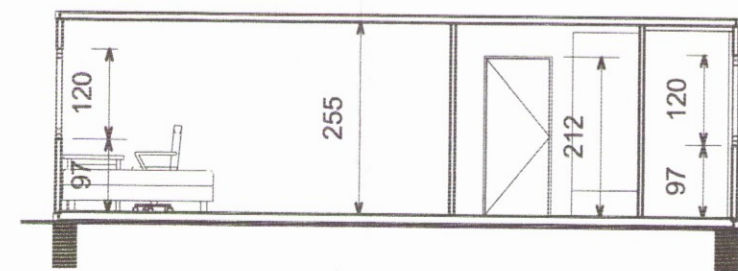

B Snið B

1 : 100

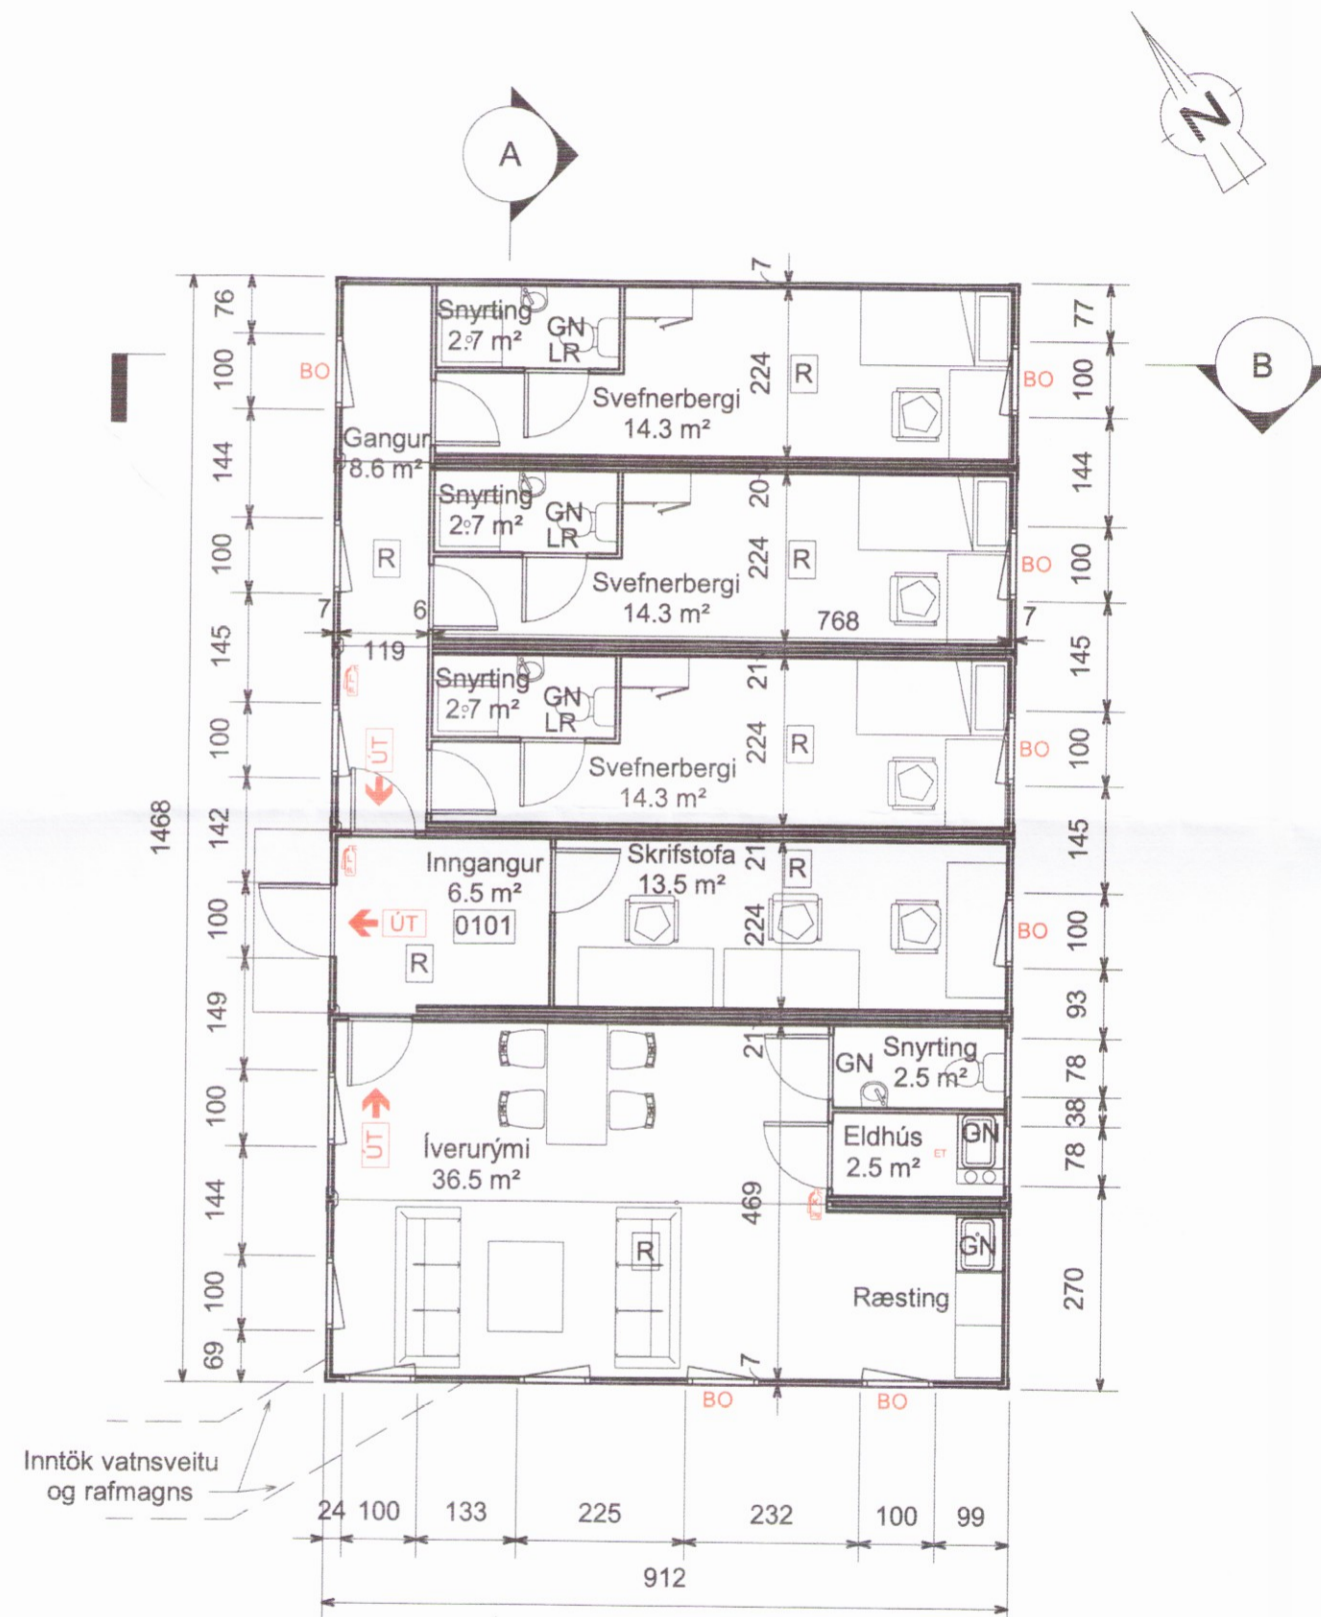

Grunnmynd

1 : 100

EFLA
 VERKFRÆÐISTOFA
 sími 412 6000 www.efla.is

Brúarvirkjun

Lóð 4 Brú, 801 Selfoss
 Vinnubúðir

3402

Aðaluppdráttur

Grunnmynd - Útlit - Snið A og B

TEIKNINUMER 4432-001
 BLAÐSTÆRÐ A2
 HANNAÐ: AKH
 TEIKNAD: HJG
 XX_0_02_03
 YFIRFARID: BB

DAGS. 16.10.2017 MÆLIKVARDI 1 : 100 ÚTGÁFA

SAMPYKKT: *Rúnir Jónsson*
 KENNITALA: 1509645989