


Umhverfis- og tæknisvið Uppsveita
Yfirfarið
 10. nóv. 2017
Finna Sigurðsson
 Byggingarfulltrúi


ADALHÖNNUÐUR *Anna M. Þingvall* 150964-5989

Útg.	Dags.	Skýring	Br.af:	Yfirf.
------	-------	---------	--------	--------

3405

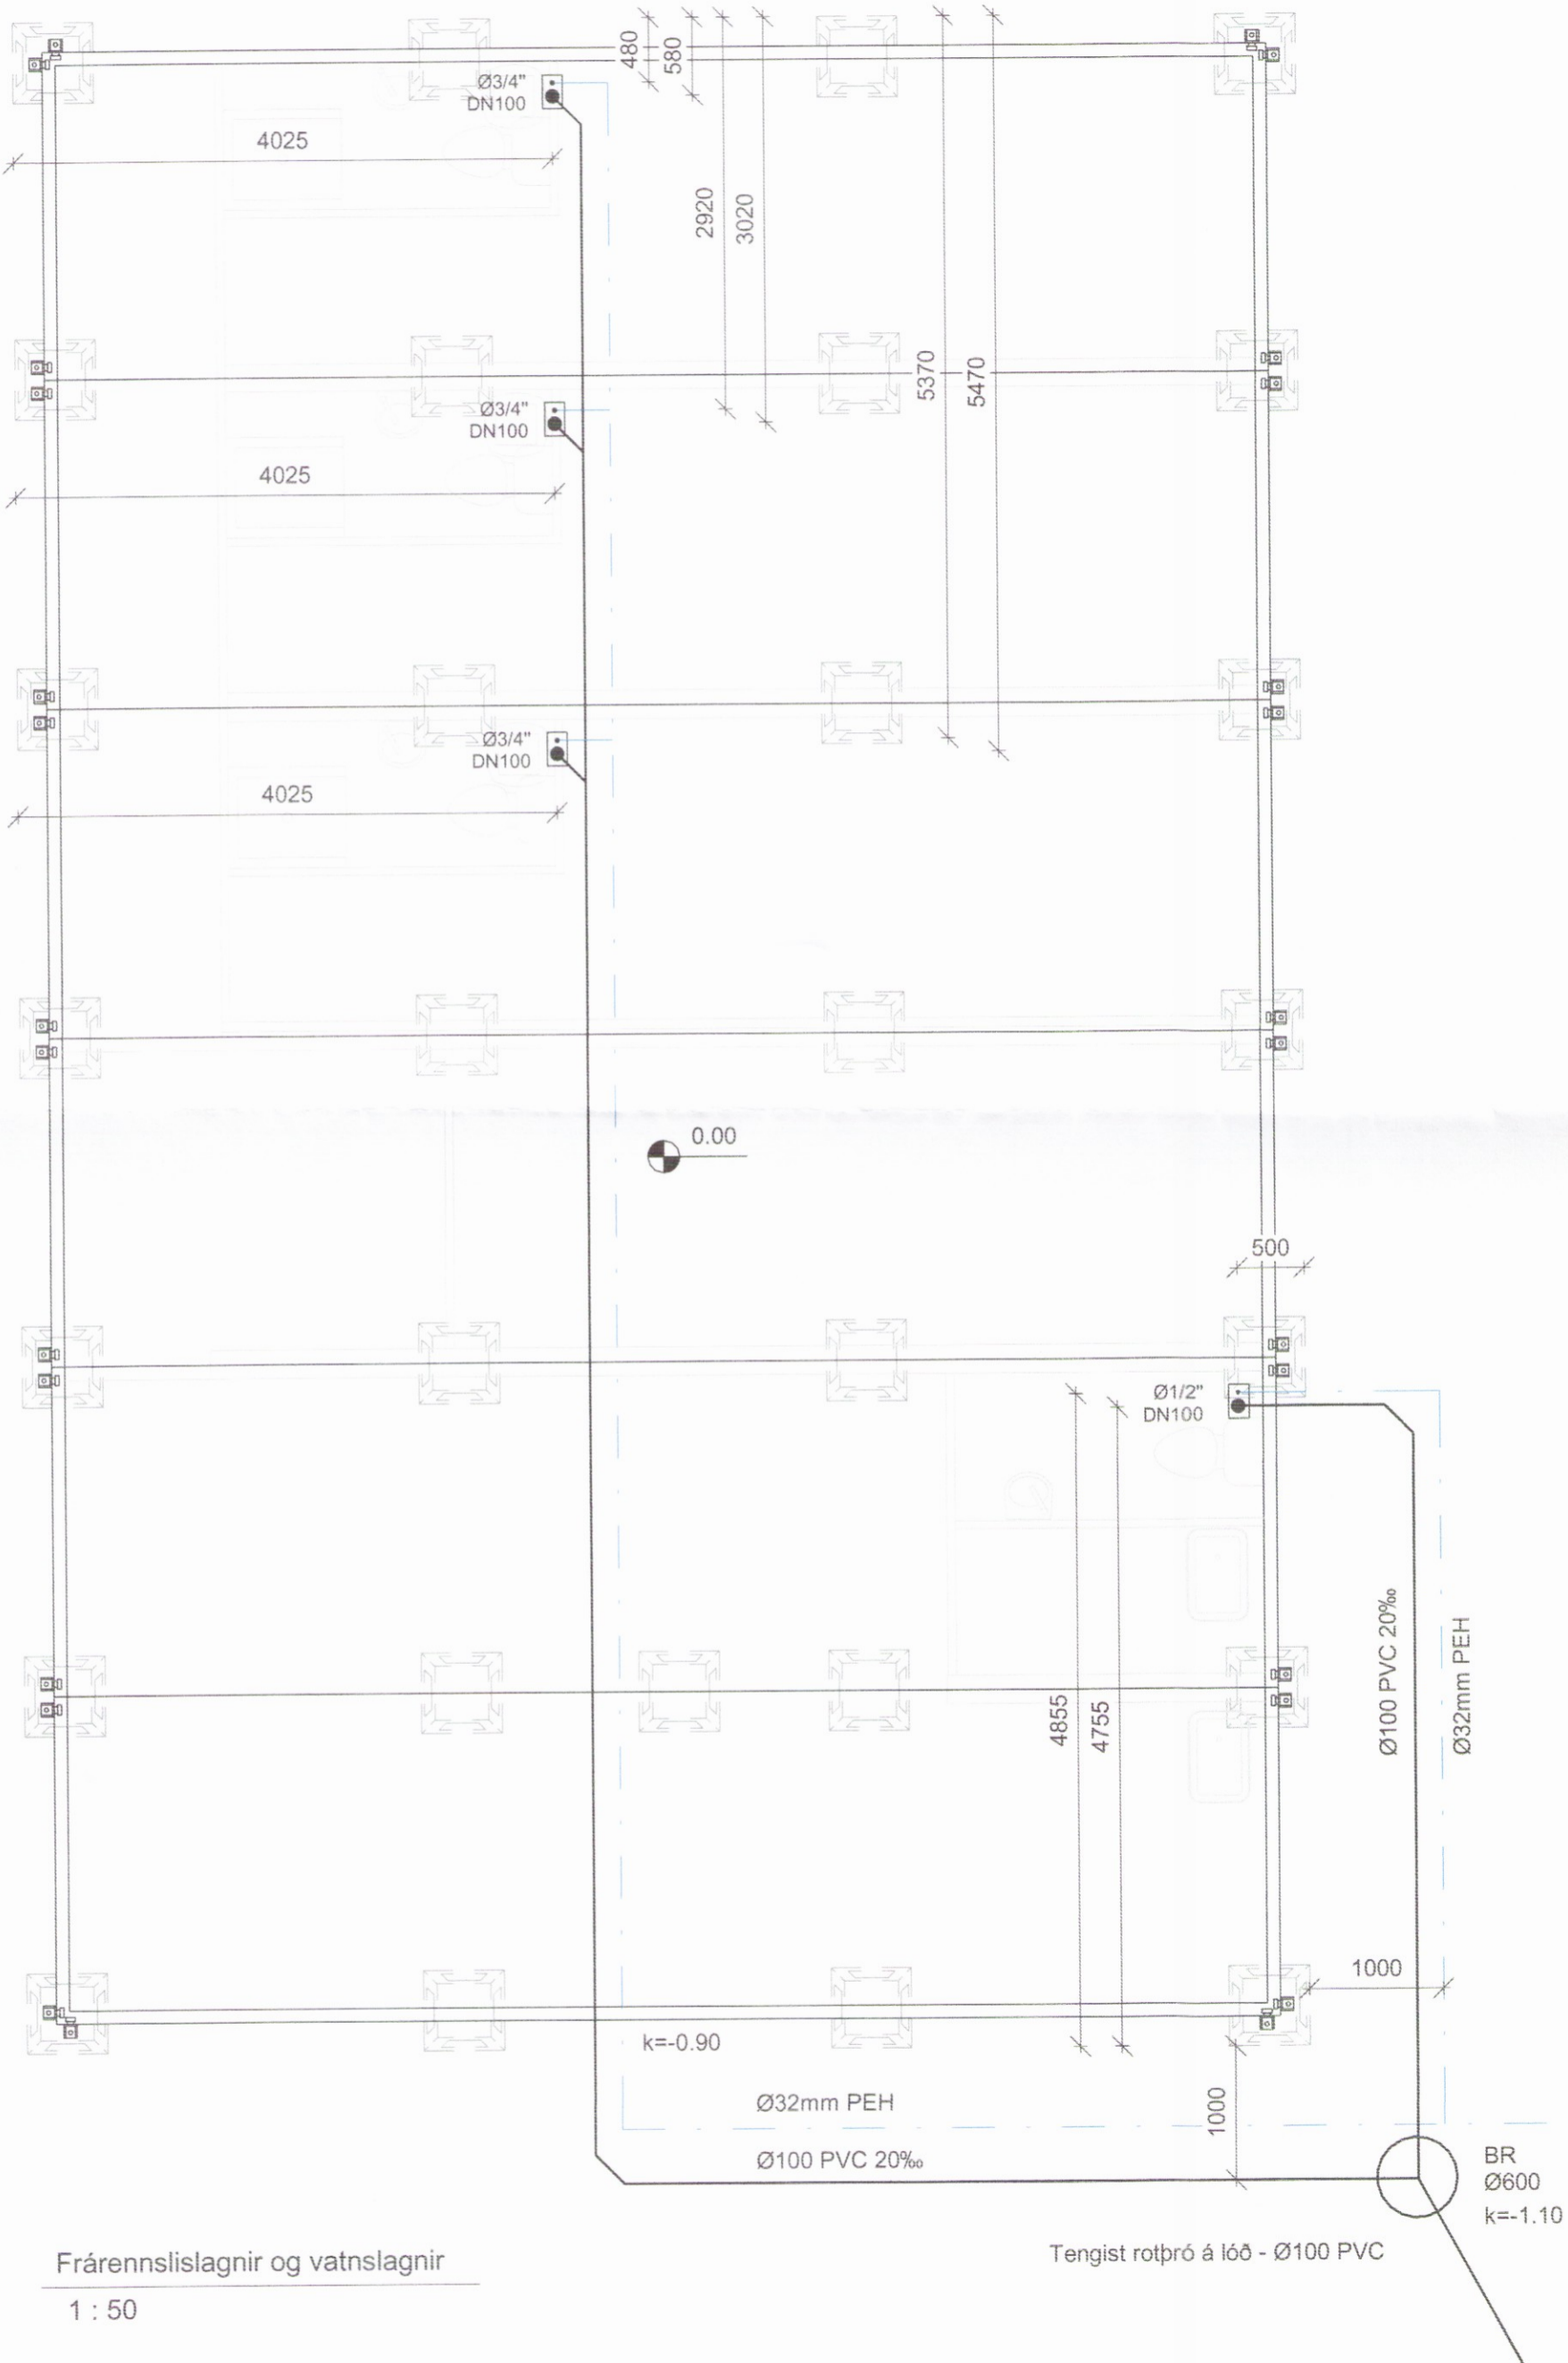

Frárennislagnir og vatnslagnir
 1 : 50

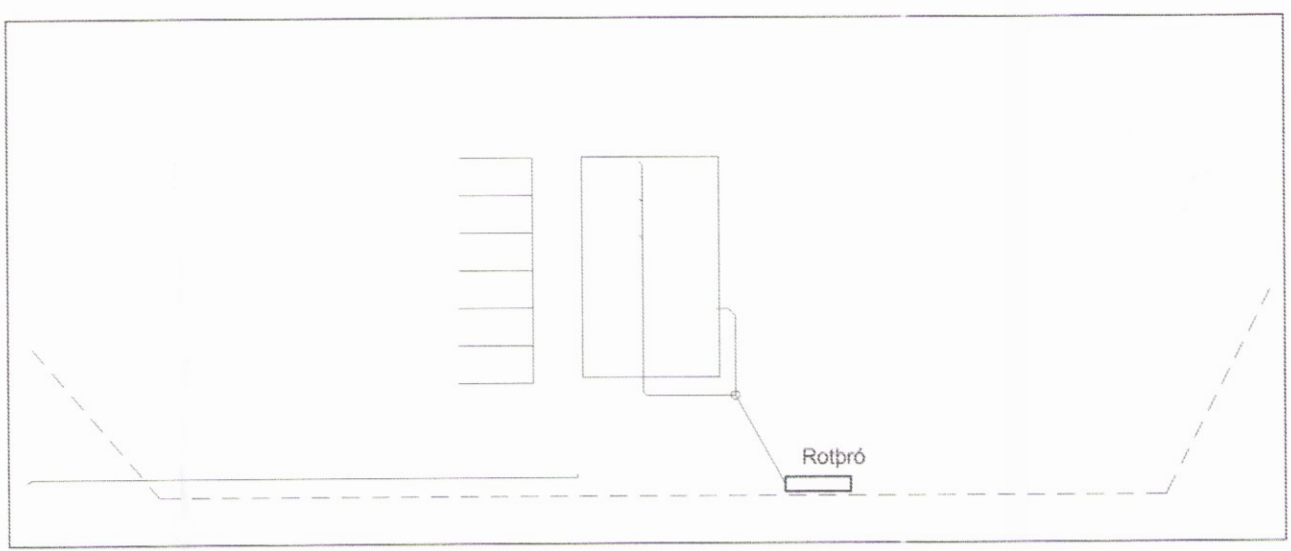

Afstöðumynd
 1 : 50

Skýringar

Frárennislagnir

Öll rör í jörð skulu vera úr stífu pvc plasti, grunnplasti, nema annað sé tekið fram.
 Minnsti halli á rörum er 20‰. (2cm á m).
 Mesti halli er 300‰, nema annað sé tekið fram.
 Grafið skal fyrir rörum í þjappaða fyllingu.
 Umhverfis öll rör í jörð skal setja a.m.k. 150mm sandlag og þjappa vel.
 Öll rör þéttist með til þess gerðum gúmmihringjum að öðru leyti ber að haga vinnu og öllum umbúnaði skv. ÍST65 svo og fyrirmælum framleiðanda.

Kótar eru í metrum og miðast við rennislögn, það á einnig við um göt þar sem kóti á gati er gefinn við rennislögn.
 Mál eru í millimetrum og miðast við miðjan stút.
 Öll rör með ónefndum halla hafa 20‰ halla og eru úr Ø100 pvc.

Skammstafanir:
 PVC plaströr, pvc (rauðbrúnn)
 BR brunnur




Skolplögn

Neysluvatnslagnir:
 Öll pípumál eru í mm.
 Neysluvatnslagnir eru Ø32mm einangraðar PEH lagnir með hitaþræði.

Línugerðir:
 Kalt neysluvatn

Situlagnir, skv. sérmynd

Rotpró 3ja hófa a.m.k 3000l.
 Fyrsta hóf sé u.þ.b. helmingur rúmmáls.
 Rotpró skal grafa niður á frostfrían jarðveg.
 Öll samskeyti séu þétt. Loftræsting komi á þró.
 Fólk er bent á að nota hreinsilegi sem eru lifrænar þ.e. valda rotuninni í rotprónum ekki skaða.
 Haga ber niðursetningu og frágangi rotþróar skv. fyrirmælum framleiðanda.
 Gera skal viðeigandi ráðstafanir til að lækka grunnvatnsstöðu umhverfis rotpró og siturlögn ef með þarf.

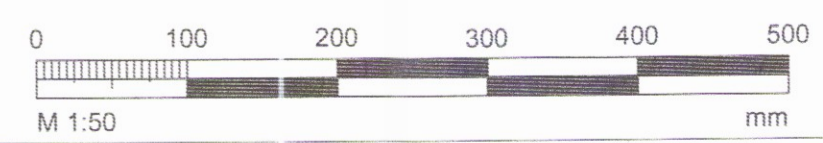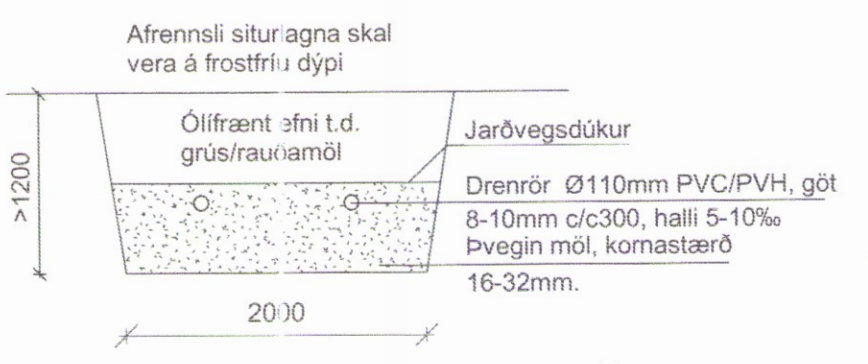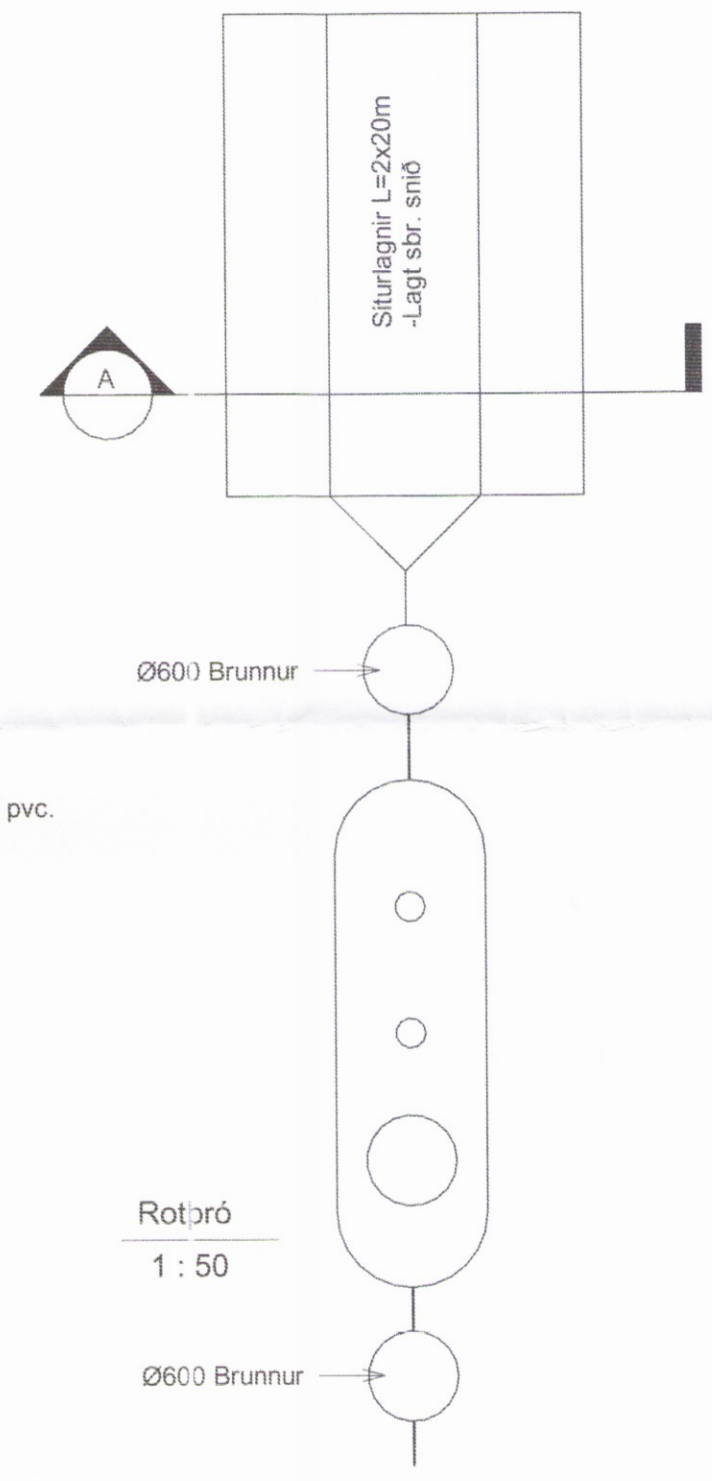

EFLA
 VERKFRÆÐISTOFA
 sími 412 6000 www.efla.is

Brúarvirkjun
 Lóð 4 Brú, 801 Selfoss
 Vinnubúðir

3405

Frárennislagnir og vatnslagnir
 Grunnmynd, afst. og skýringar

TEIKNUNUMER	BLADSTÆRD	HANNAD
4432-001	A2	TEIKNAD: JS
00_2_20_01		YIRFARID: GH
DAGS.	MELIKVARDI	ÚTGÁFA
24.10.2017	Sýndur á teikningu	A
SAMBÝKKI	<i>Guðmundur Hjaltason</i>	
KENNITALA:	Guðmundur Hjaltason Kt: 070966-5579	