


ADALHÖNNUBUR *David Eysteinn Ólsvason* 15044-5207

Útg.	Dags.	Skýring	Br.af.	Yfirf.
A	17.04.2018	Heimtaugasett	GES	IH

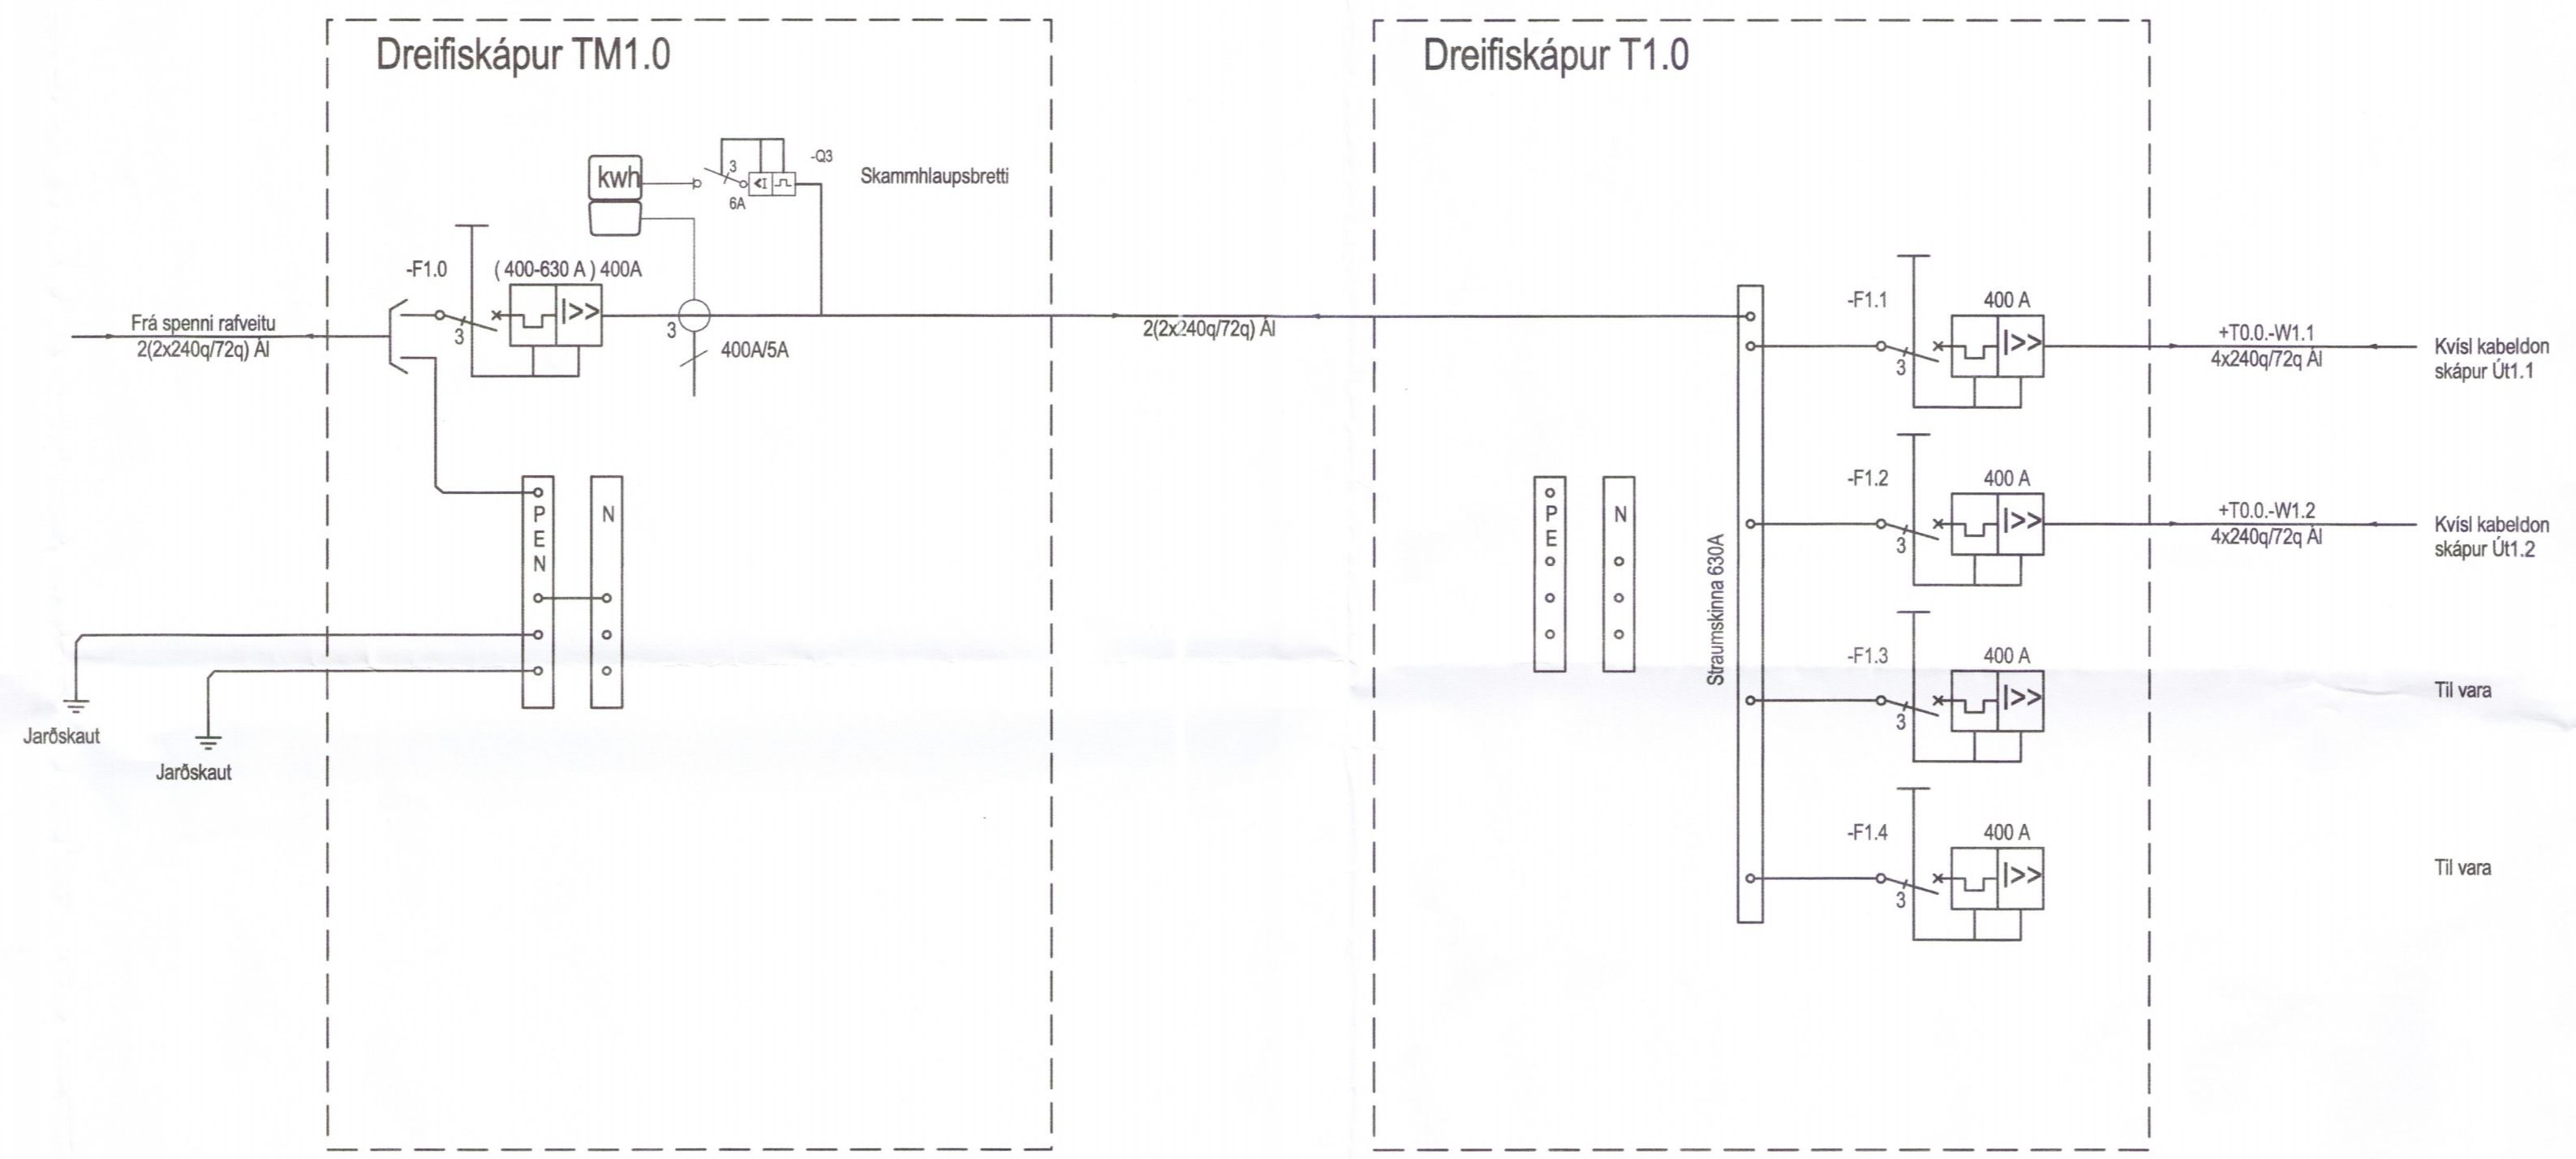

**Vinnubúðir Brúarvirkjun**  
 Lóð 4 Brú, 801 Selfoss  
 Landnúmer: 167070

Raflagnir  
 Einlínamynd  
 Töfur TM1.0 og T1.0

TEKNI-NÚMÉR	BLADSTÆRÐ	HANNAÐ	GES
4432-001	A1	TEKNAÐ: HJG	
XX_3_11_01		YFIRFARAÐ: IH	
DAGS.	MÆLIKVÁRDI	ÚTGÁFA	
17.04.2018	Enginn	<b>A</b>	

SAMPYKKT:  
 KENNITALA: *David Eysteinn Ólsvason*  
 Kl. 100393-3339