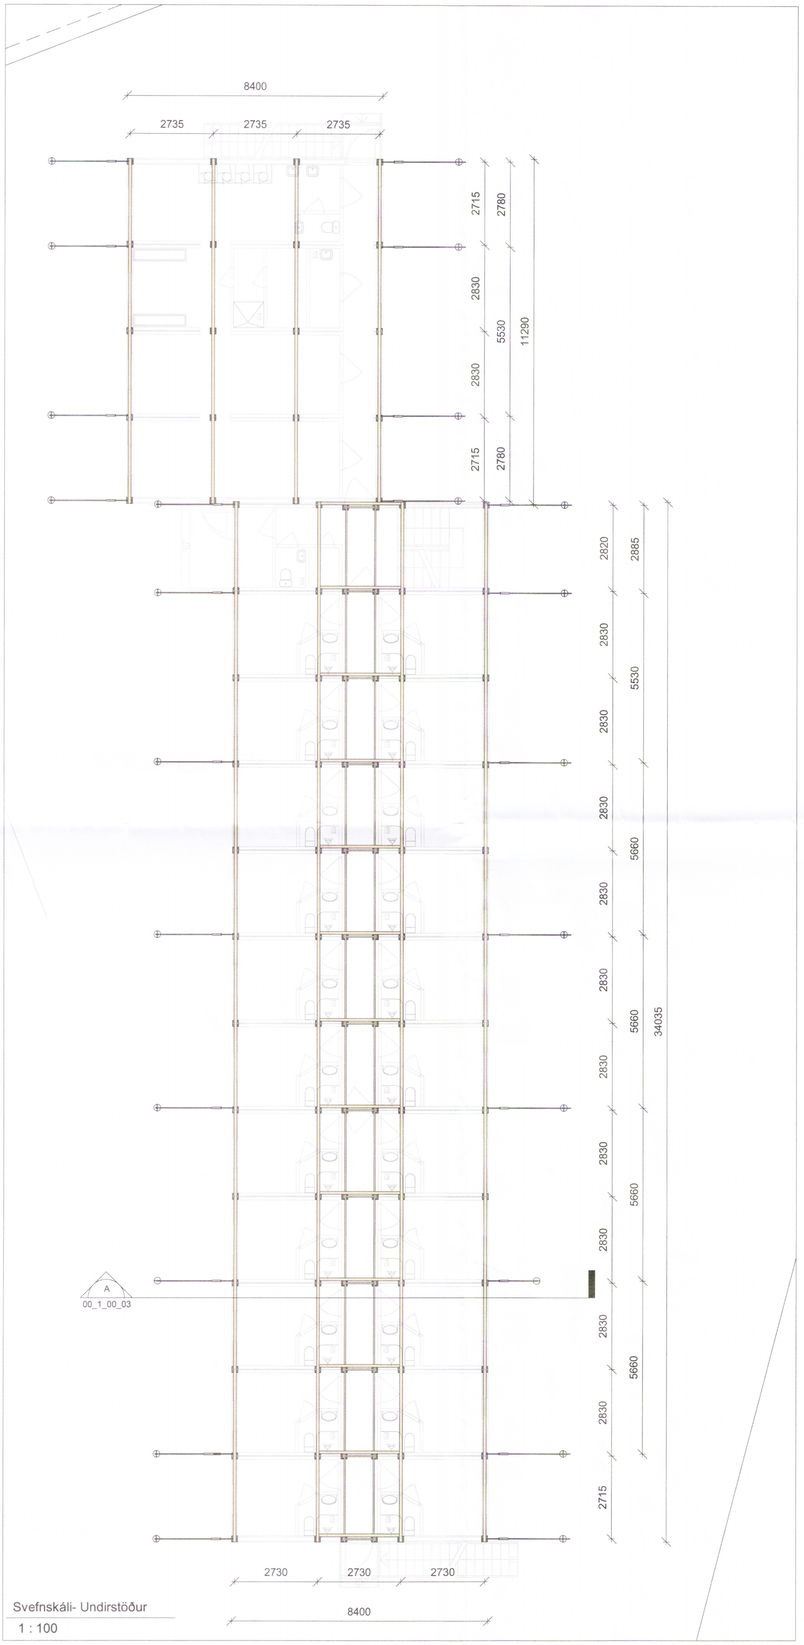

Svefnskáli- Undirstöður

1 : 100

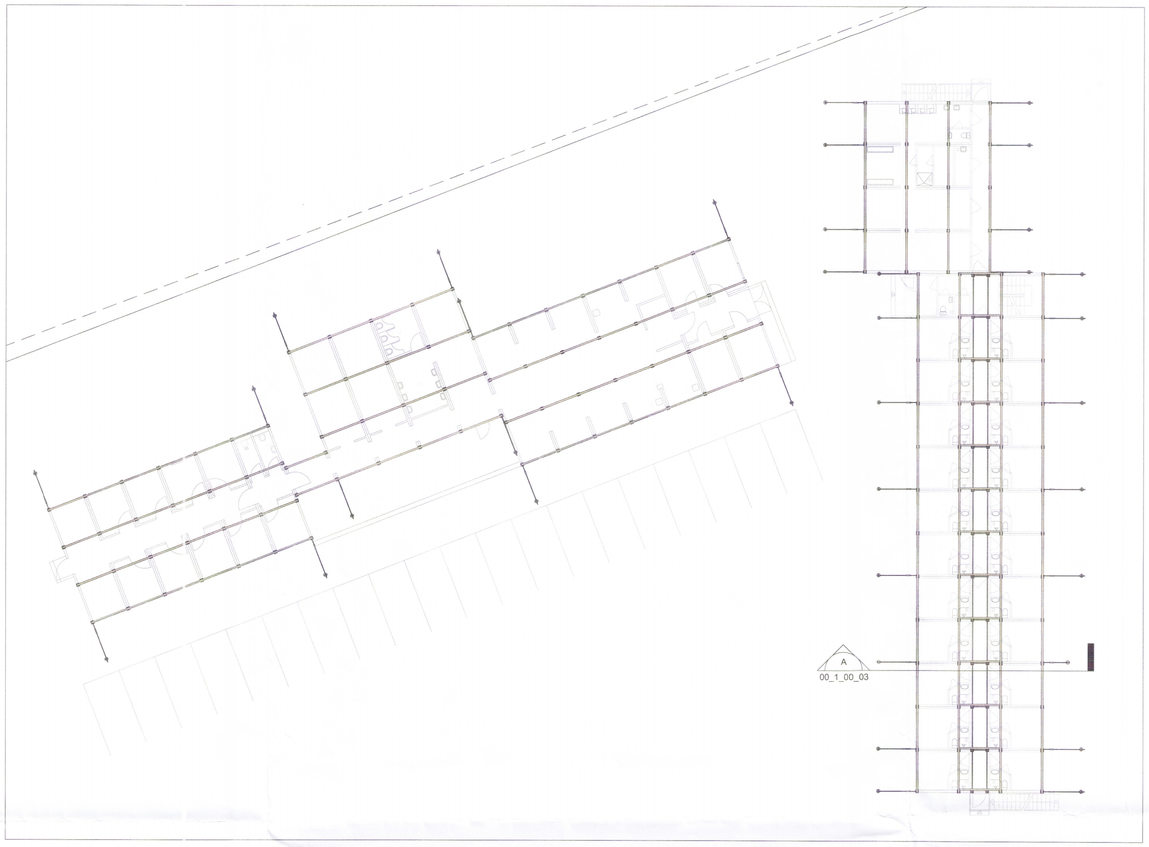

Afstöðumynd- Undirstöður

1 : 200

Umhverfis- og tæknisvið Uppsveita
Yfirfarið
24. apríl 2018
Byggingarfulltrúi

ADALHÖNNUDUR HHH 150964-5979

Útg.	Dags.	Skýring	Br.af:	Yfirf.

EFLA VERKFRÆÐISTOFA
sími 412 6000 www.efla.is

Vinnubúðir Brúarvirkjun

Lóð 4 Brú, 801 Selfoss
Landnúmer: 167070

Burðarvirki
Undirstöður

TEIKNINÚMER	BLAÐSTÆRÐ	HANNAÐ: GH
5535-004	A1	TEIKNAÐ: JS
00_1_00_01	4/4/21	YFIRFARIÐ: GH
DAGS.	MÆLIKVARÐI	ÚTGÁFA
28.03.2018	1:100/1:200	A

SAMÞYKKT
KENNITALA: Guðmundur Hjaltason Kt: 070966-5579

0 2000 4000 6000 8000 10000
M 1:100 mm

T:\9011\Vinnubúðir Ístak Brúarvirkjun\Burðarvirki og lagnir\5535-004-BUV_LAG.rvt