


Svefnskáli- Frárennislagnir
1 : 100

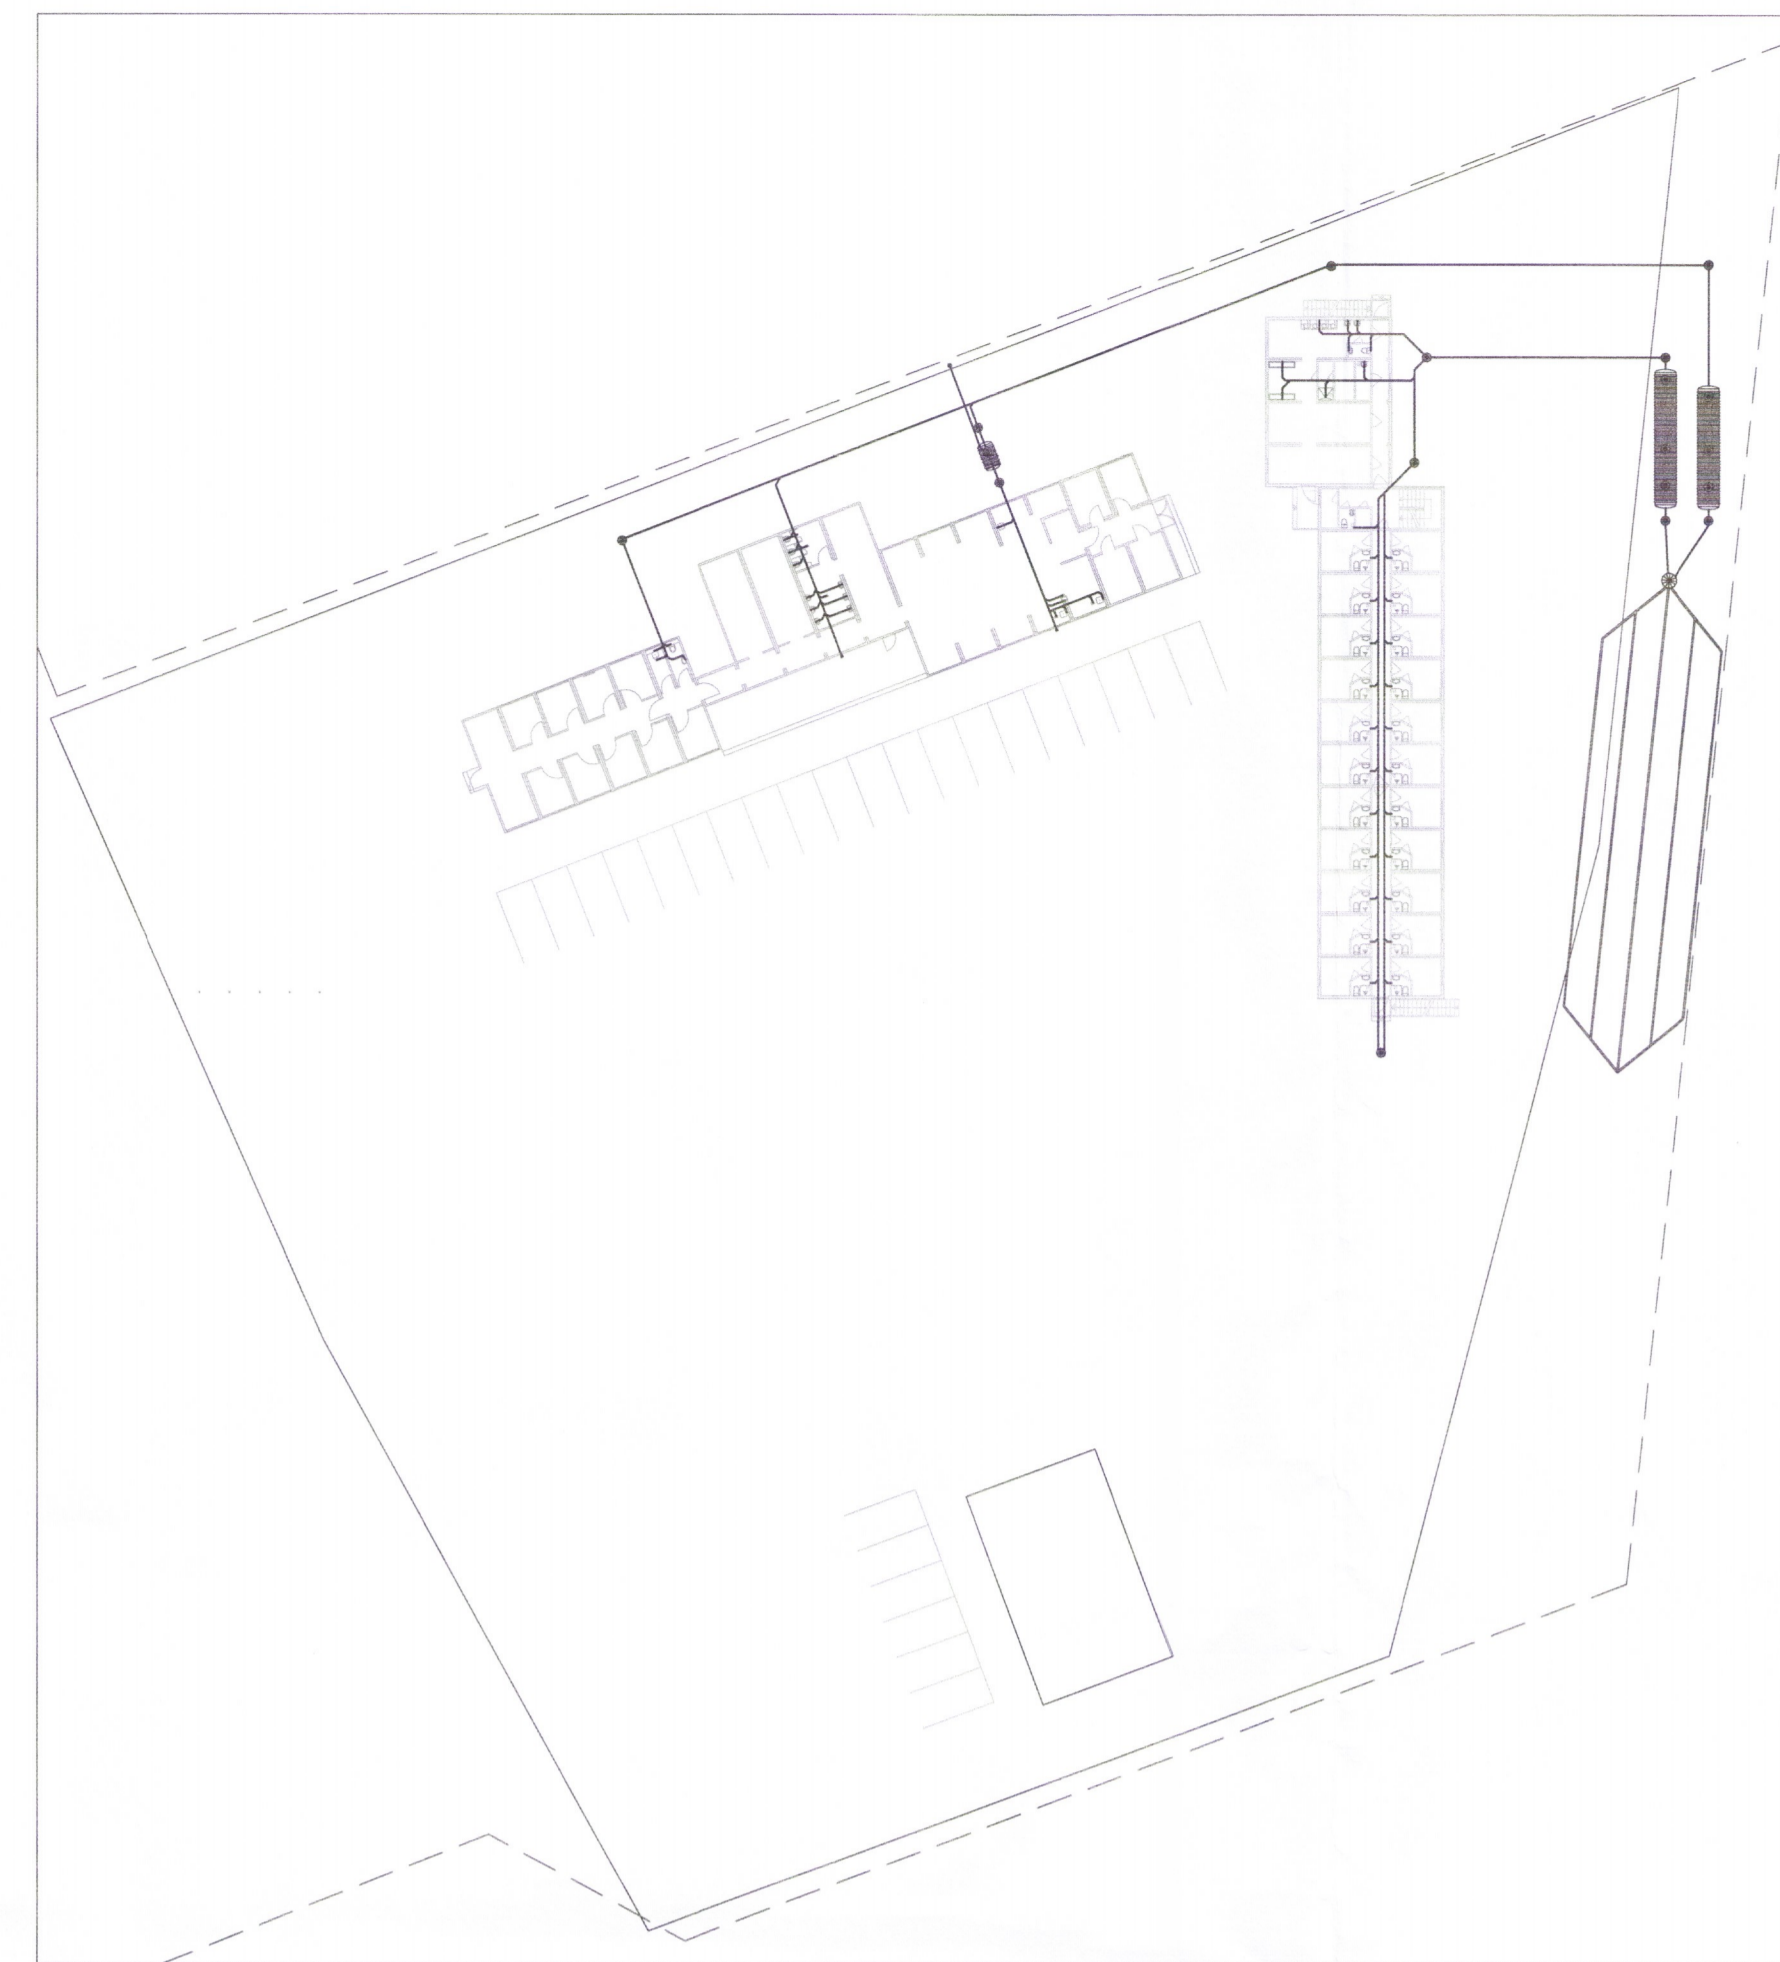

Afstöðumynd FR
1 : 500

SKÝRINGAR:

- Öli rör í jörð skulu vera úr stífu PVC plasti, grunnplasti, nema annað sé tekið fram.
 - Minnsti halli á rörum er 20‰. (2cm á m).
Mesti halli er 300‰, nema annað sé tekið fram.
 - Grafið skal fyrir rörum í þjappaða fyllingu. Umhverfis öli rör í jörðu skal setja a.m.k. 150mm sandlag og þjappa vel.
 - Öli rör þéttist með til þess gerðum gúmmihringjum að öðru leyti ber að haga vinnu og öllum umbúnaði skv. IST65 svo og fyrirmælum framleiðanda.
 - Kótar eru í metrum og miðast við rennislögn, það á einnig við um göt þar sem kóti á gati er gefinn við rennislögn.
 - Mál eru í millimetrum og miðast við miðjan stúl.
 - Öli rör með ónefndum halla hafa 20‰ halla og eru úr Ø100 PVC.
- Skámmstafanir:
 PVC plaströr, pvc (rauðbrúnn)
 PP plaströr, pp (grá)
 BR brunnur
 GN gölfniðurfali með vatnslás
 GSN gegnumstreymisniðurfali á gólf
 HL handlaug
 VS vatnssalerni
 SB/BK steypiþað/þaðkar
 EV eldhúsvaskur
 ÞV þvottavél
 SV skolvaskur
 HR hreinsistútur með loki
 FN fallstammi nr. N
 UT útoftun
 PU/PN pípa upp/ pípa niður

ath.
Staðsetningu stúla fyrir hreinlætistöki má aðeins hafa til viðmiðunar, og þarf að yfirfara og aðlaga þeim tækjum sem endanlega eru valin.

ath.
Mæla skal hæðarkóta heimæða áður en lagt er í grunn.

Skolplögn

Umhverfis- og tæknisvið Uppsveita
Yfirfarið
24. apríl 2018
Reinir þellur.
Byggingarfulltrúi

ADALHÖNNUÐUR *Áttill 150964-5909*

Útg. Dags. Skýring Br. af. Yfirf.



Vinnubúðir Brúarvirkjun
Lóð 4 Brú, 801 Selfoss
Landnúmer: 167070

Frárennislagnir
Svefnskáli

TEKNI-NÚMÉR	BLADSTÆRÐ	HANNAÐ	GH
5535-004	A1	TEKNAÐ	JS
00_2_20_01		YFIRFARAÐ	GH
DAGS	MÆLIKVARÐI	ÚTGÁFA	
28.03.2018	4425		A
SAMÞYKKT <i>Guðmundur Jónsson</i>			
KENNITALA: Guðmundur Hjaltason Kl. 070966-5579			

