


Umhverfis- og tæknisvið Uppsveita  
**Samþykkt**  
 06. apríl 2018  
*Rúnir Ást*  
 Byggingarfulltrúi


ADALHÖNNUNUR *HHH*

Útg.	Dags.	Skýring	Br. af:	Yfirf.
A	28.03.2018		AKH	BB
B	06.04.2018	Skv. afns. VER	AKH	BB
C	17.04.2018	Breytingar á salemni í matsal og skrifstofu	AKH	BB

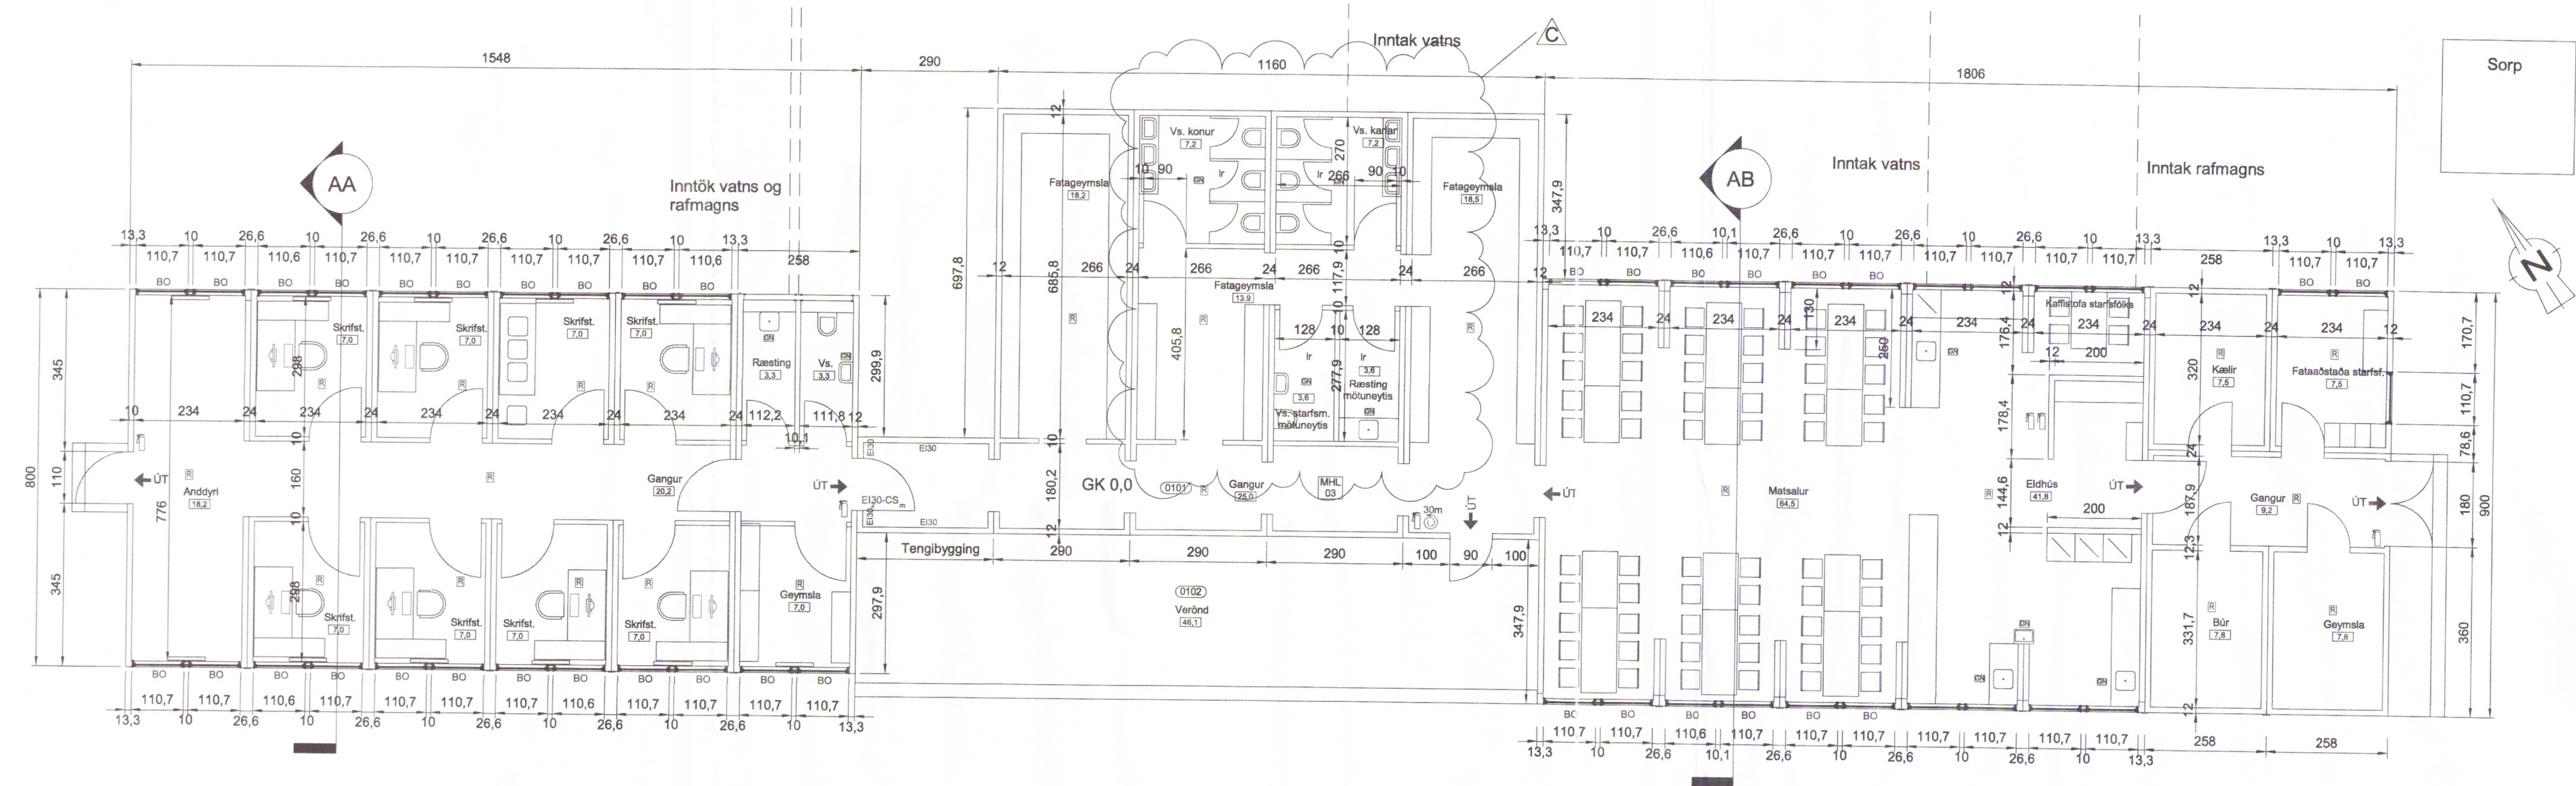


**Matsalur og skrifstofa**

1 : 100

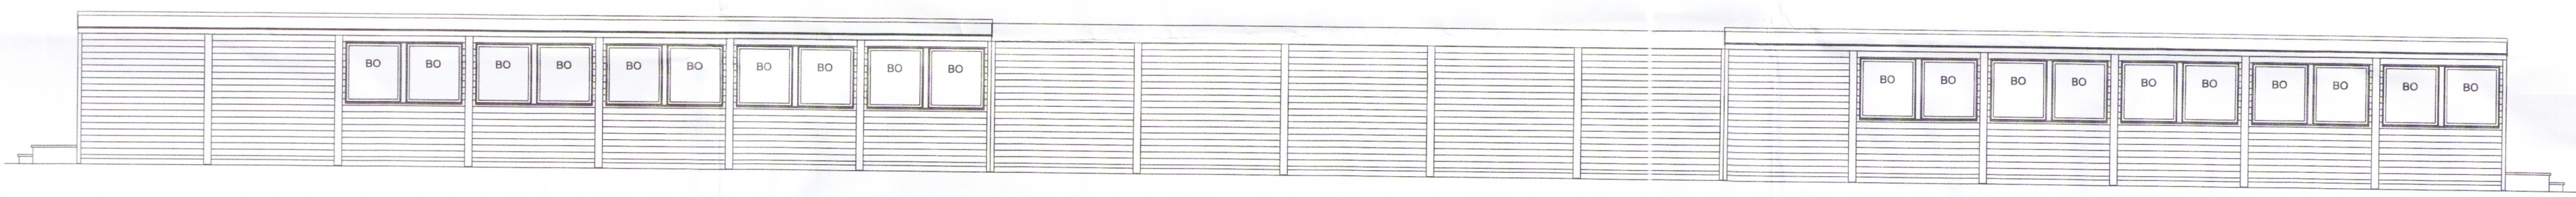


**Útlit norður**

1 : 100

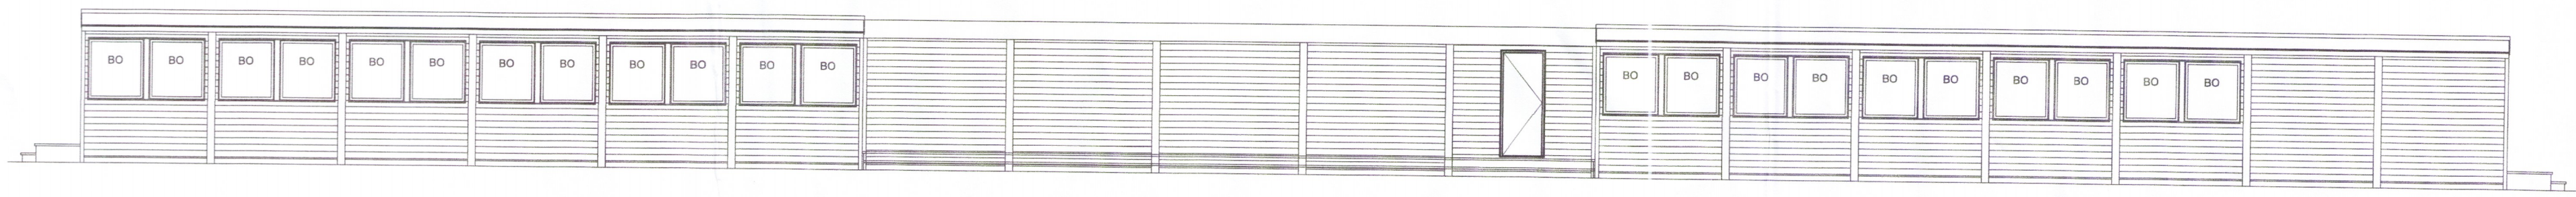


**Útlit suður**

1 : 100

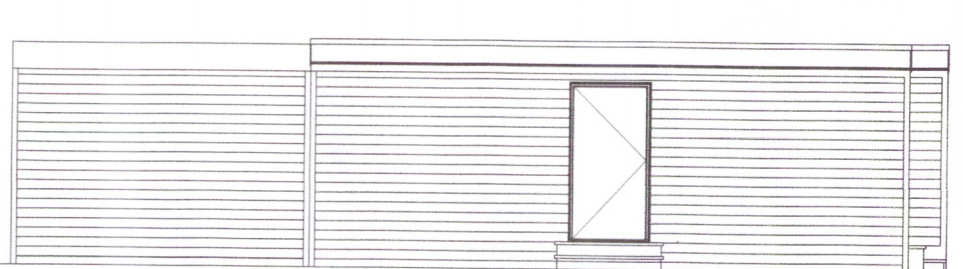


**Útlit vestur**

1 : 100

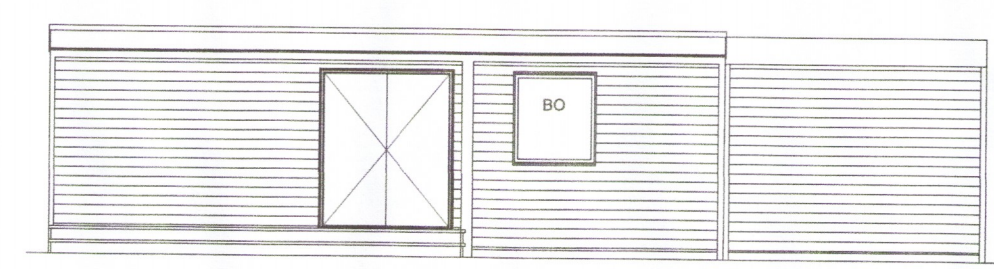


**Útlit austur**

1 : 100

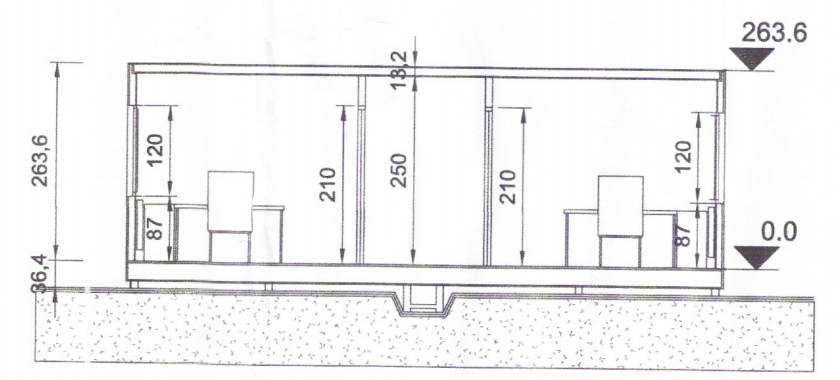

**Snið AA**

1 : 100

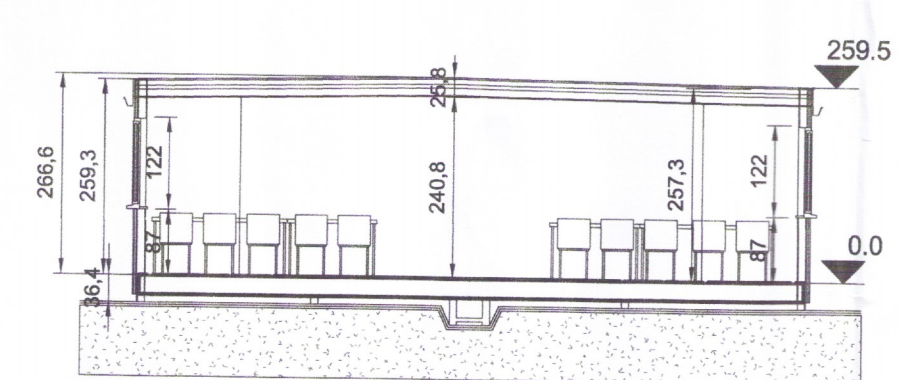

**Snið AB**

1 : 100

**EFLA**  
 VERKFRÆÐISTOFA  
 sími 412 6000 www.efla.is

Vinnubúðir Brúarvirkjun  
 Lóð 4 Brú, 801 Selfoss  
 Landnúmer: 167070

Aðaluppdráttur  
 Grunnmynd - Útlit - Snið  
 Matsalur og skrifstofa - Matshluti 03

TEKNNÚMÉR	BLADSTÆRD	HANNAÐ	AKH
5535-004	A1	TEKNAÐ:	HJG
XX_0_02_04		YFIRFAR:	BB

DAGS: 28.03.2018  
 MÆLKVARÐI: 4441  
 ÚTGÁFA: C

SAMÞYKKT: *Hanna Hjortland*  
 KENNITALA: 150964-5989