



Umhverfis- og tæknisvið Uppsveita
 Yfirfarið
 22 MAY 2018
 Deis Sig
 d.l. Byggingarfulltrúi

ADALHÖNNUNUR *Anna M. Jónsdóttir*

Útg. Dags. Skýring Br. af: Yfirf.

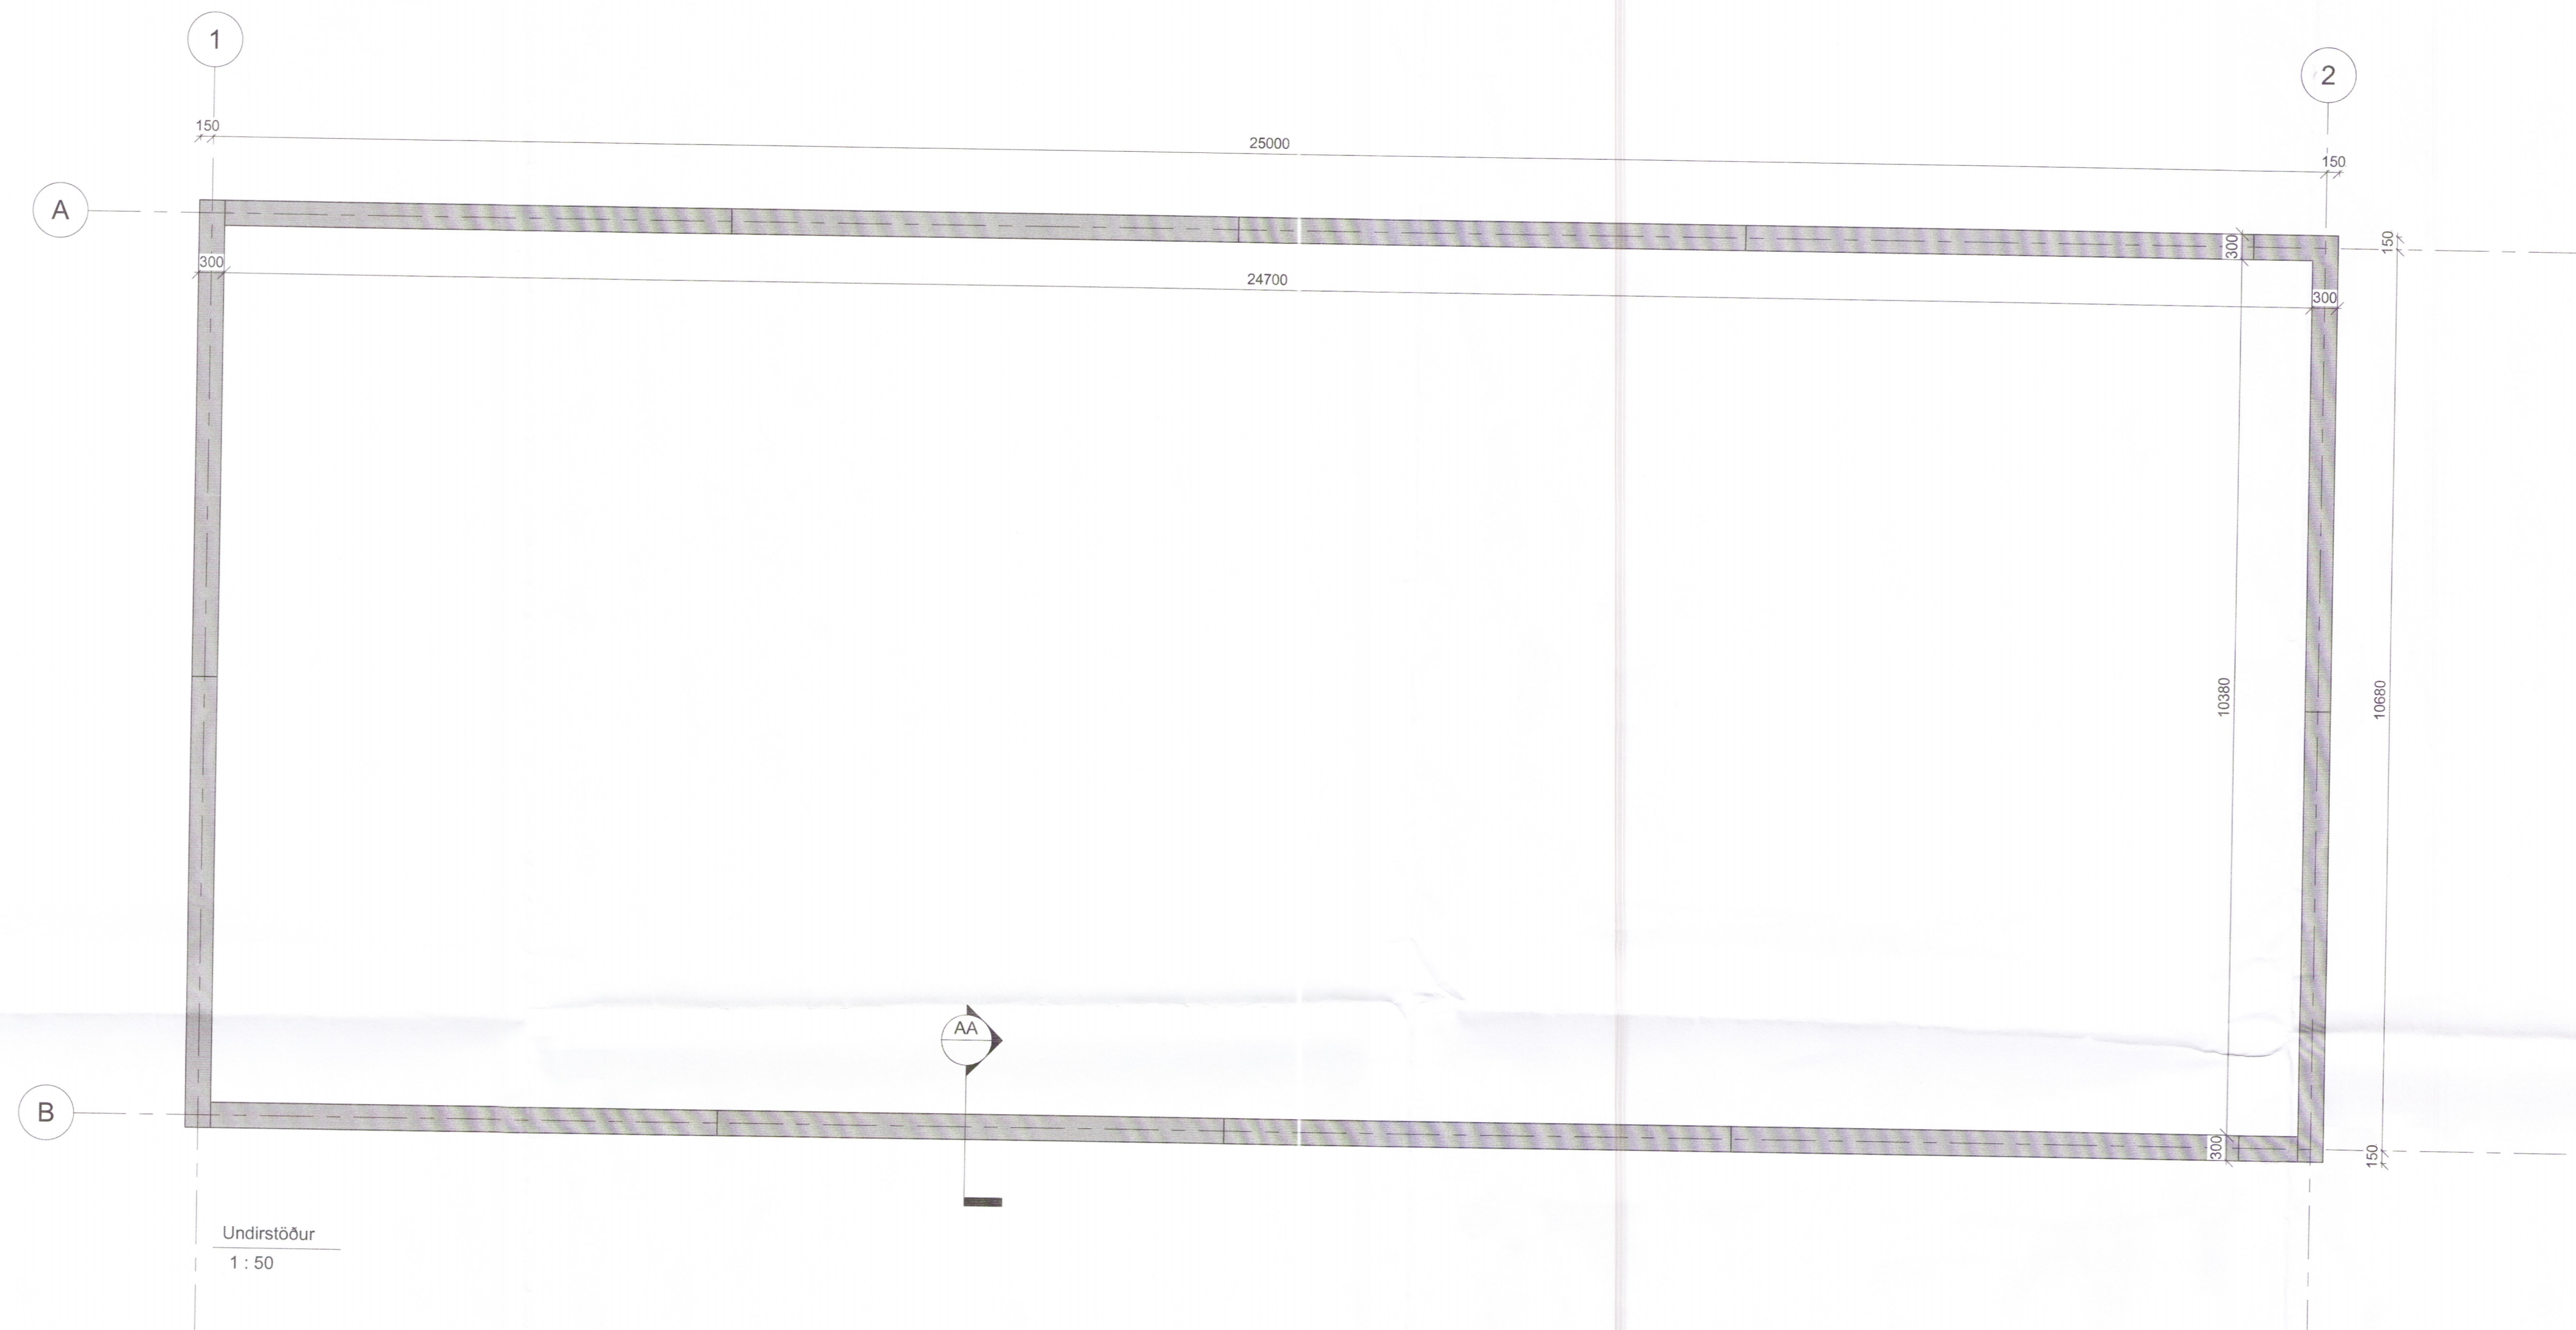

Undirstöður
1:50

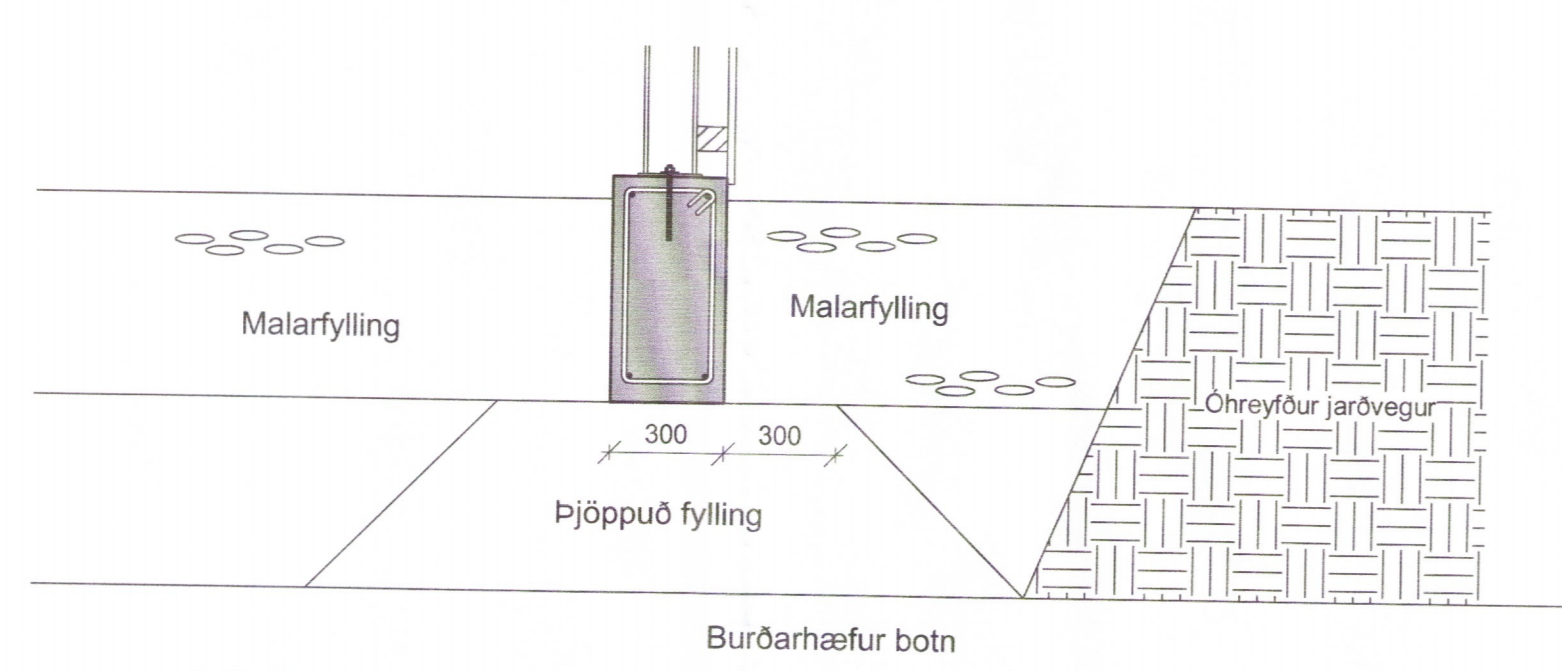

Snið AA
1:20

UNDIRSTÖÐUR SKEMMU
 Undirstöður eru forsteyptar einingar.
 300x600-800x6000 mm.

EFLA
 VERKFRÆÐISTOFA
 sími 412 6000 www.efla.is

Vinnubúðir Brúarvirkjun
 Lóð 4 Brú, 801 Selfoss
 Landnúmer: 167070

Burðarvirki
 Skemma- Undirstöður

4701

TEKNI-NÚMÉR: 5535-004
 00_1_20_01
 DAGS: 18.04.2018

BLADSTÆRÐ: A1
 HANNAÐ: GH
 TEKNAÐ: JS
 YFIRFARIÐ: GH
 ÚTGÁFA: A

SAMBÝKKT: *Guðmundur Hjállason*
 KENNITALA: Guðmundur Hjállason Kf. 070966-5579

