


ASALHÖNNUNUR *[Signature]*

Útg.	Dags.	Skýring	Br. af:	Yfirf.
A	28.03.2018		AKH	BB
B	06.04.2018	Skv. alts. VER	AKH	BB
C	17.04.2018	Breytingar á salerni í matsal og skrifstofu	AKH	BB
D	02.08.2018	Uppfærsla á öllu skipulagi	AKH	BB

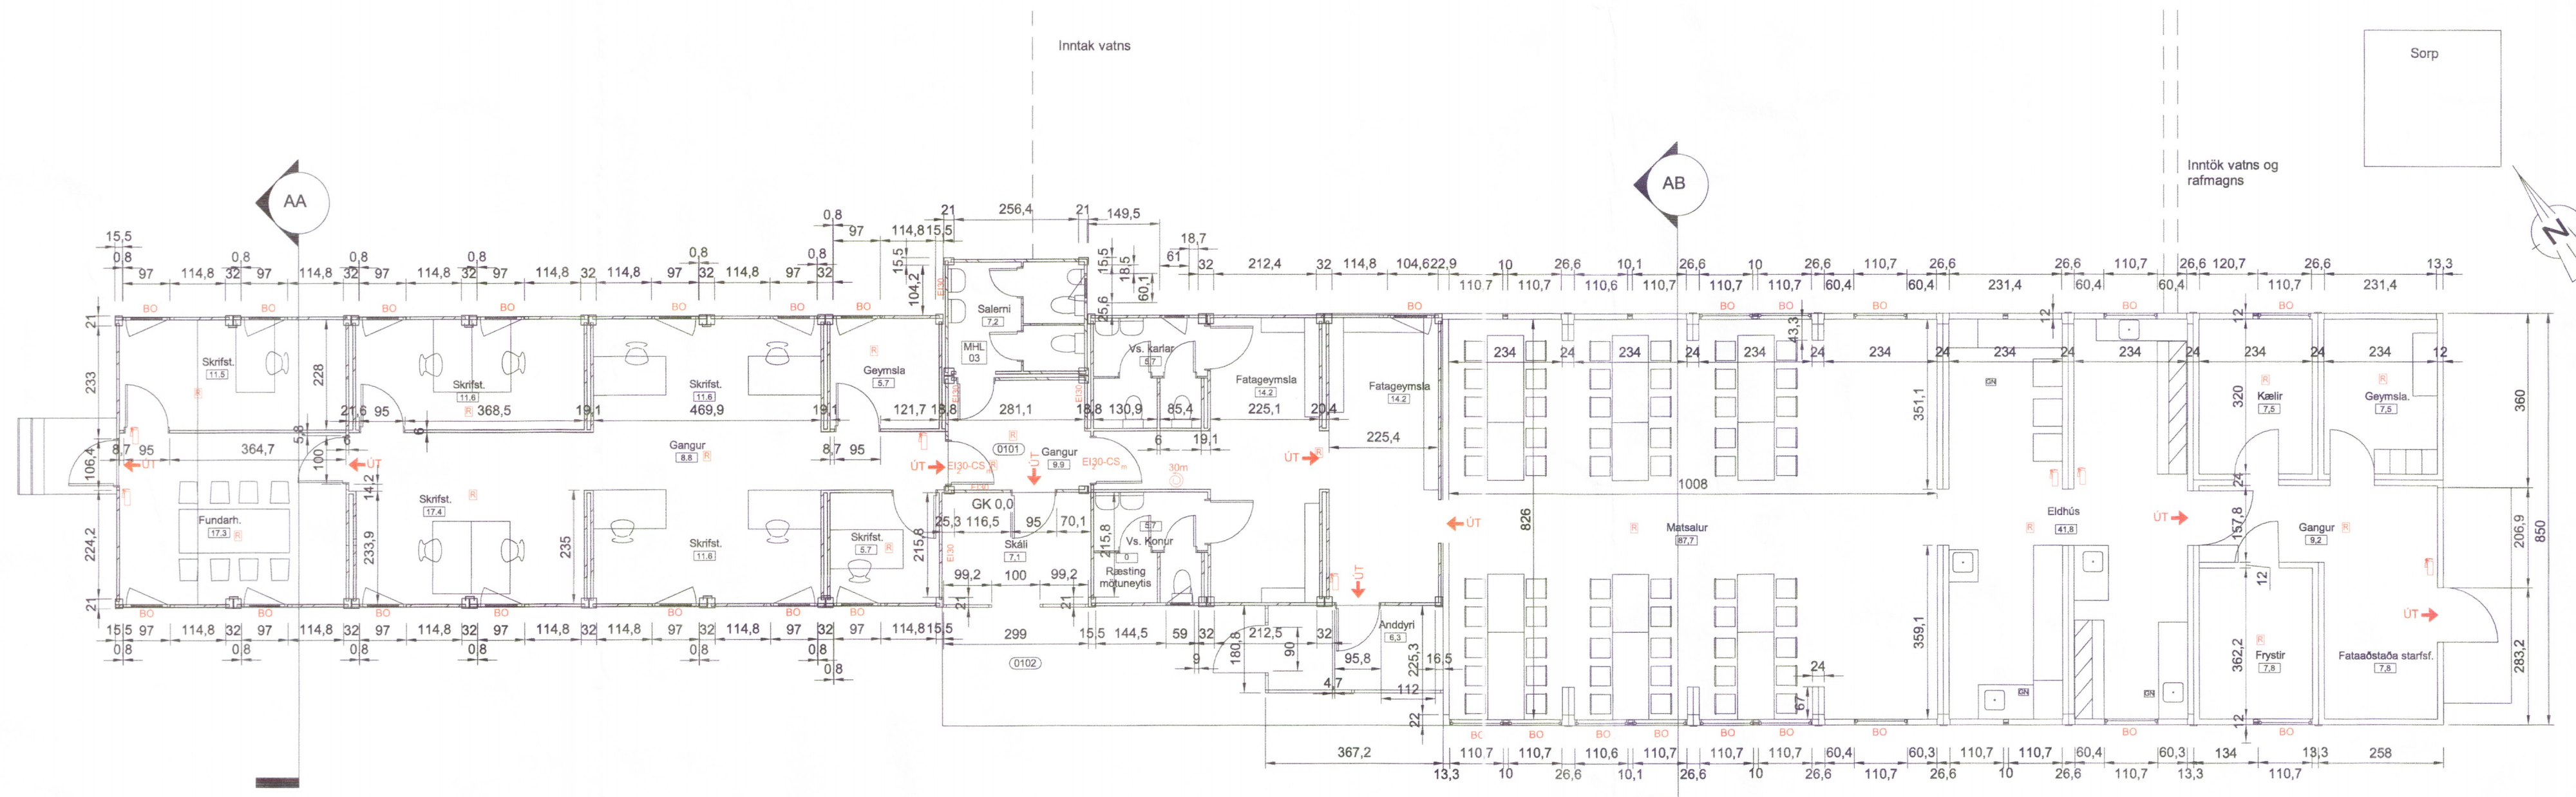


Matsalur og skrifstofa

1 : 100




Útlit norður

1 : 100

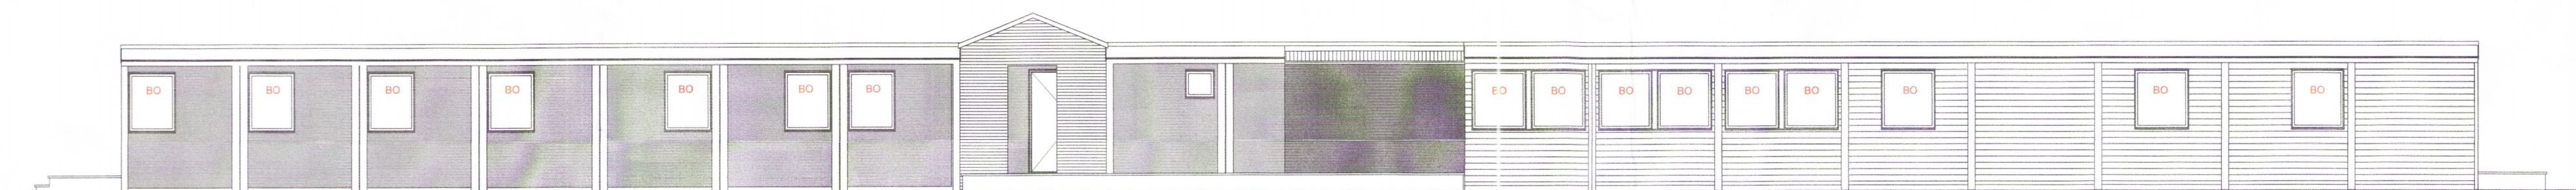

Útlit suður

1 : 100

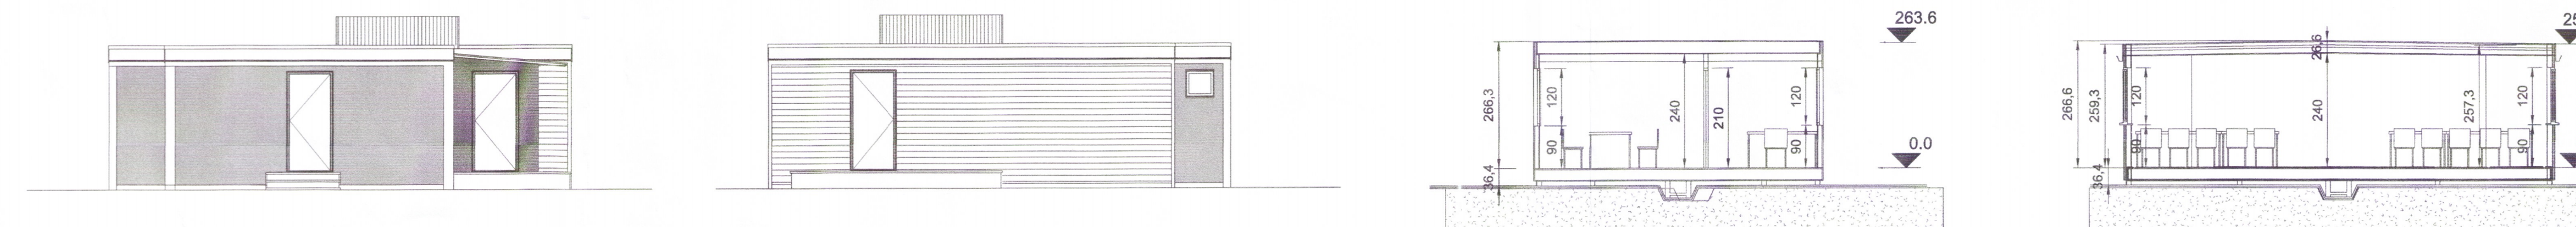

Útlit vestur

1 : 100

Útlit austur

1 : 100

Snið AA

1 : 100

Snið AB

1 : 100

T:\010\Vinnubúðir Brúarvirkjun\Grunnmynd\Central\RYT\ARK_Vinnubúðir_2018.rvt