

Skráningartafla: Brúarvirkjun Bláskógabyggð - vinnubúðir - svefnskáli				Skrásetjari: Svava Steingrimsdóttir													
Landnúmer: X				Kennitala: 160971-5929													
Matshlutanúmer: 02				Dags.: 3/8/2018													
Útgáfa: 4.01t																	
Uppskipting og lýsing				Stærðir													
D0 Lokun	D1 Rými hæð-röð	D2 Notkun texti	D3 Höfuð-flokkun	D4 Eignar-hald	D5 Botnfloður m²	D5M Millifloður m²	D6 Stigar m²	D7 Op m²	D8 Brúttófloður m²	D9 Brúttófloður sh < 1.8	D10a Salarhæð mín	D10b Salarhæð max	D11 Brúttó rúmmál m³	D12 Nettófloður m²	D16 Birt flatarmál m²	Reikntala skiptarúmmáls	D17 Skipta-rúmmál m³
					760.8	0.0	7.2	7.2	753.6	0.0			2.221.6	574.0	753.6		1.618.160
Matshluti																	
Botn													76.1				
A	01	1.hæð	Svefnskáli ofl.	N	380.4	0.0	7.2	0.0	380.4	0.0			1.122.2	285.0	380.4		840.750
C	0101	Úttröppur	Úttröppur	U	3.0		7.2		380.4		2.95	2.95	1.122.2	285.0	380.4	2.95	
C	0103	Úttröppur	Úttröppur	U	7.9				3.0								
C	0104	Úttröppur	Úttröppur	U	3.0				3.0								
A	02	2.hæð	Svefnskáli ofl.	N	380.4	0.0	0.0	7.2	373.2	0.0			1.023.3	289.0	373.2		777.410
C	0201	Úttröppur	Úttröppur	U	380.4			7.2	373.2		2.69	2.69	1.023.3	289.0	373.2	2.69	
C	0202	Úttröppur	Úttröppur	U	8.0				8.0								
C	0203	Úttröppur	Úttröppur	U	8.0				8.0								

**Athugasemdir**

Skráningartaflan byggir að hluta á töflu sem gerð var fyrir svefnskálann uppsettann við vinnubúðir Þeistareykjavirkjunar

**Sameignir sumra**

Eignar-hald	Notkun texti	Birt flatarmál m²	Skiptarúmmál Sereign og sameign m³
0101	Svefnskáli ofl.	753.6	1.618.160
Alls		753.6	1.618.160

**Skráningartafla svefnskáli**

Skráningartafla: Brúarvirkjun Bláskógabyggð - vinnubúðir - matsalur/skrifstofa				Skrásetjari: Svava Steingrimsdóttir													
Landnúmer: X				Kennitala: 160971-5929													
Matshlutanúmer: 03				Dags.: 9/3/2018													
Útgáfa: 4.01b																	
Uppskipting og lýsing				Stærðir													
D0 Lokun	D1 Rými hæð-röð	D2 Notkun texti	D3 Höfuð-flokkun	D4 Eignar-hald	D5 Botnfloður m²	D5M Millifloður m²	D6 Stigar m²	D7 Op m²	D8 Brúttófloður m²	D9 Brúttófloður sh < 1.8	D10a Salarhæð mín	D10b Salarhæð max	D11 Brúttó rúmmál m³	D12 Nettófloður m²	D16 Birt flatarmál m²	Reikntala skiptarúmmáls	D17 Skipta-rúmmál m³
					344.3	0.0	0.0	0.0	344.3	0.0			977.9	333.7	344.3		899.768
Matshluti																	
Botn													68.9				
A	01	1.hæð	Matsalur/skrifstofa	N	344.3	0.0	0.0	0.0	344.3	0.0			909.0	333.7	344.3		880.968
B	0101	Skali/fordyri	Skali/fordyri	N	344.3				344.3		2.34	2.67	909.0	333.7	344.3	2.64	
C	0102	Verönd	Verönd	S	7.2				7.2		2.66	3.28	21.4	7.1			1.00
C	0103	Verönd	Verönd	S	18.8				18.8								18.800

**Athugasemdir**

**Sameignir sumra**

Eignar-hald	Notkun texti	Birt flatarmál m²	Skiptarúmmál Sereign og sameign m³
0101	Matsalur/skrifstofa	344.3	899.768
Alls		344.3	899.768

**Skráningartafla matsalur og skrifstofa ofl**


Skráningartafla: Brúarvirkjun Bláskógabyggð - vinnubúðir - skemma				Skrásetjari: Svava Steingrimsdóttir													
Landnúmer: X				Kennitala: 160971-5929													
Matshlutanúmer: 04				Dags.: 3/16/2018													
Útgáfa: 4.01t																	
Uppskipting og lýsing				Stærðir													
D0 Lokun	D1 Rými hæð-röð	D2 Notkun texti	D3 Höfuð-flokkun	D4 Eignar-hald	D5 Botnfloður m²	D5M Millifloður m²	D6 Stigar m²	D7 Op m²	D8 Brúttófloður m²	D9 Brúttófloður sh < 1.8	D10a Salarhæð mín	D10b Salarhæð max	D11 Brúttó rúmmál m³	D12 Nettófloður m²	D16 Birt flatarmál m²	Reikntala skiptarúmmáls	D17 Skipta-rúmmál m³
					279.3	0.0	0.0	0.0	279.3	0.0			1.723.4	257.9	279.3		1.539.663
Matshluti																	
Botn													55.9				
A	01	1.hæð	Skemma	N	279.3	0.0	0.0	0.0	279.3	0.0			1.667.5	257.9	279.3		1.539.663
A	0101	Skemma	Skemma	N	279.3				279.3		1.80	7.19	1.667.5	257.9	279.3	5.97	

**Athugasemdir**

**Sameignir sumra**

Eignar-hald	Notkun texti	Birt flatarmál m²	Skiptarúmmál Sereign og sameign m³
0101	Skemma	279.3	1.539.663
Alls		279.3	1.539.663

**Skráningartafla skemma**

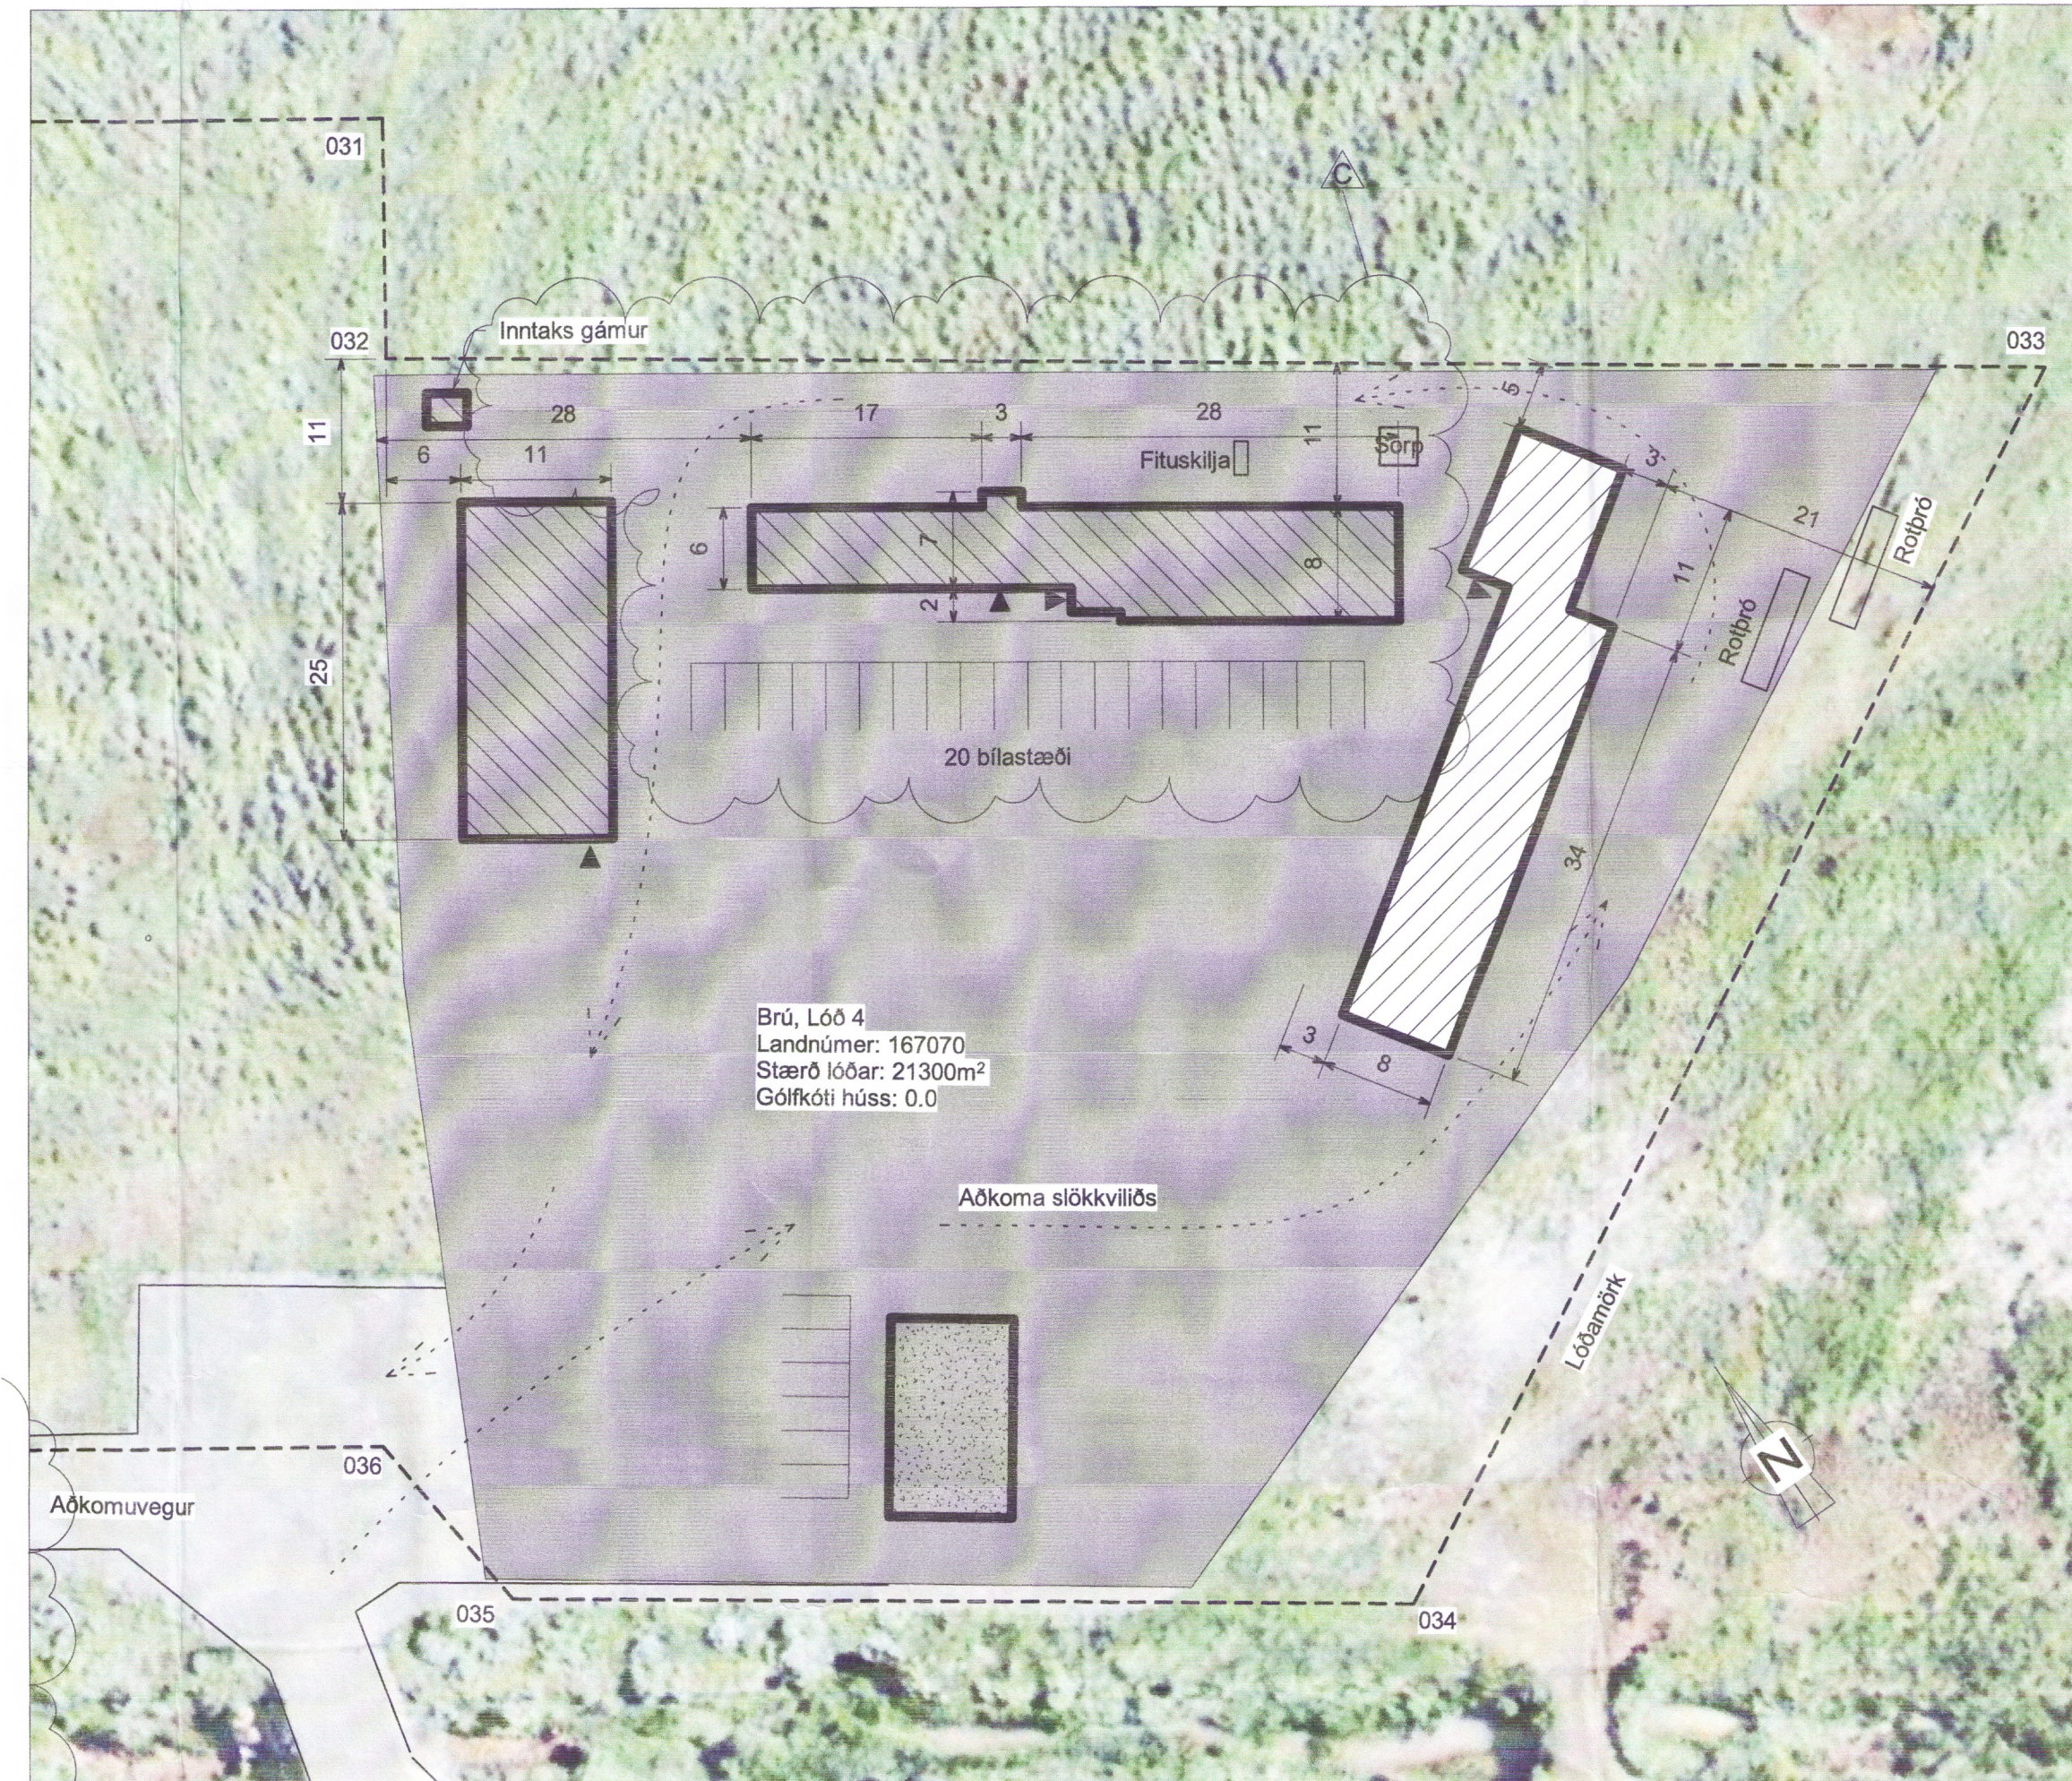

Afstöðumynd  
1 : 500



Afstöðumynd  
1 : 2000



Útg.	Dags.	Skýring	Br.af.	Yfirf.
A	13.03.2018		AKH	BB
B	28.03.2018	Tekning uppáærd	AKH	BB
C	04.09.2018	Uppfærsla á skráningartaflu fyrir matsal og skrifstofu ofl	AKH	BB

Hnitaskrá		
Nafn	X (Austur)	Y (Norður)
HNIT Í ISNET 93		
037	439713.7	424965.7
036	439817.2	424897.3
035	439807.3	424882.5
034	439908.9	424812.7
033	439818.4	424763.2
032	439763.3	424801.1
031	439761.7	424815.8
030	439659.3	424883.6



Vinnubúðir Brúarvirkjun  
Lóð 4 Brú, 801 Selfoss  
Landnúmer: 167070

Aðaluppdráttur  
Afstöðumynd - Skráningartaflur

TEKNI-NÚMÉR	BLAÐSTÆRÐ	HANNAÐ	AKH
5535-004	A1	TEKNAÐ: HJG	
XX_0_02_01		YFRIFARID: BB	
DAGS.	MÆLIKVARÐI	ÚTGÁFA	
13.03.2018	Sýndur á teikningu	C	
SAMBYKKT:	Anna M. Þórunn Þórunn		
KENNITALA:	150964-5899		