


Snið A-A
1: 100

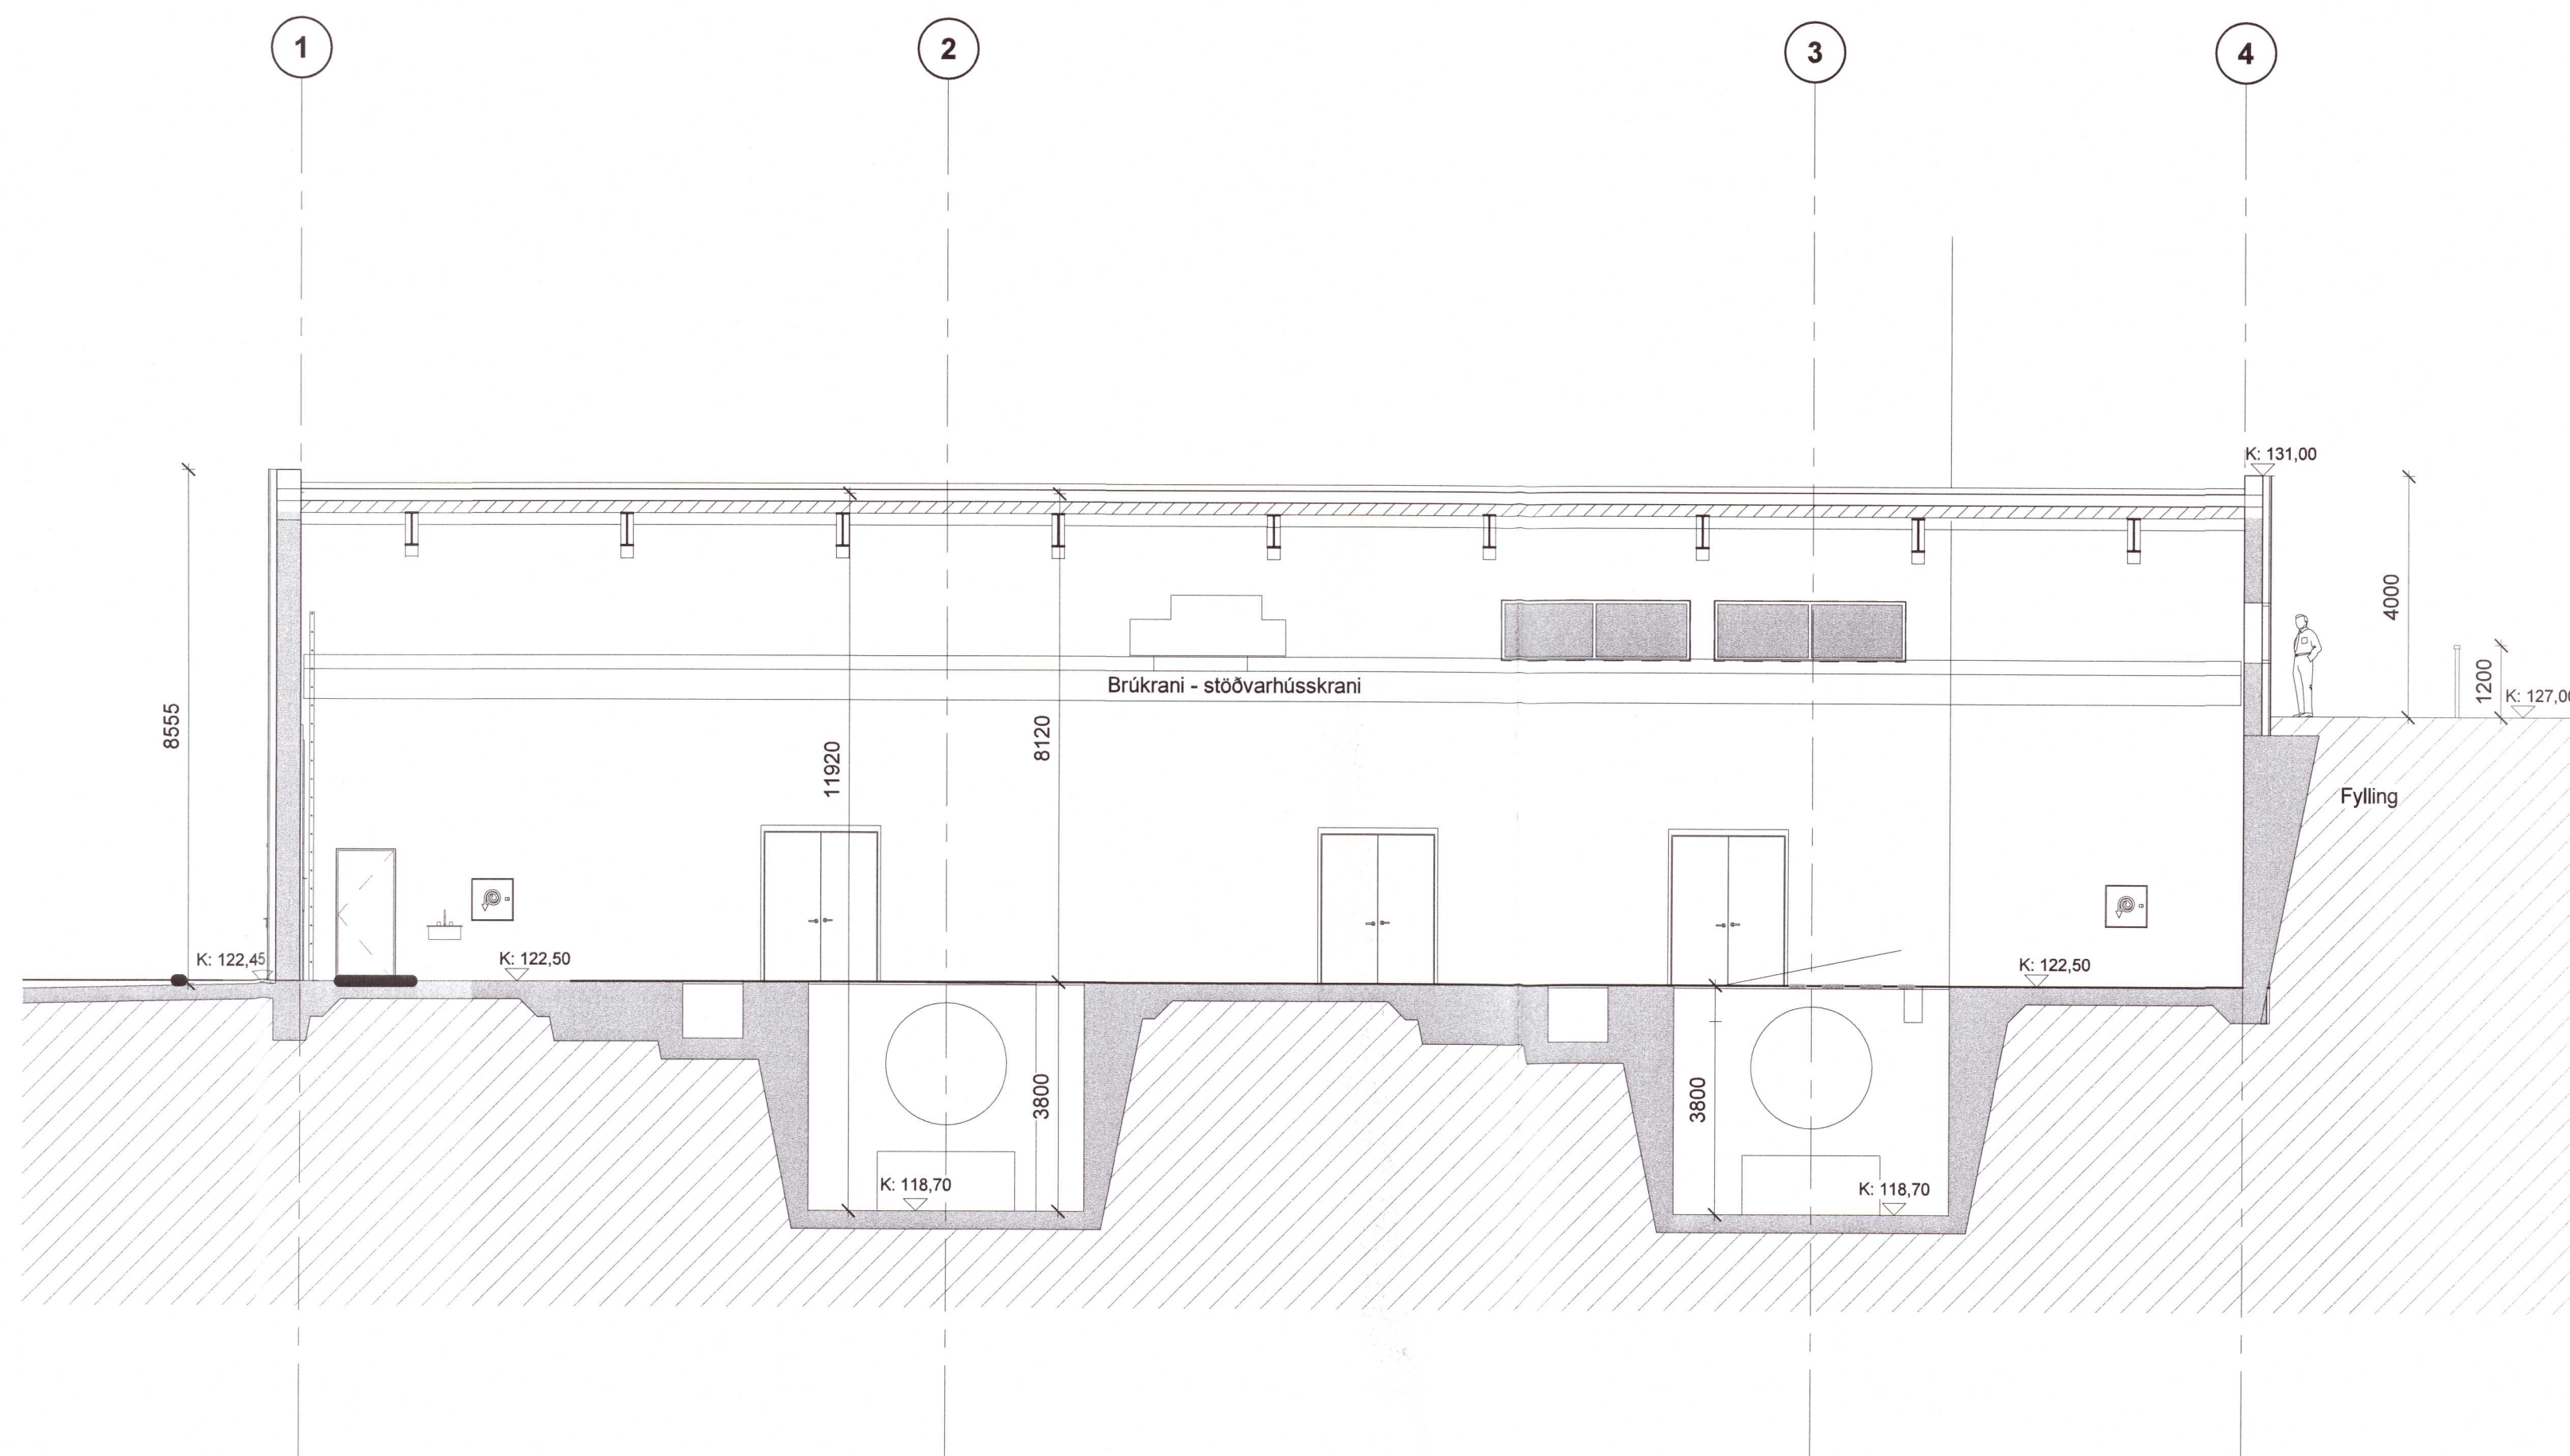

Snið B-B
1: 100

20201227

C	01.04.2020	Reyndarteikning	RB
B	28.11.2018	Mál bætt við í gryfjum	RB
A	12.10.2018	Löppferðar aðalteikningar	RB
Útg.	Dags.	Skýring	Br.af.

Brúarvirkjun
Bláskógarbyggð

VERKKAUPI: HS Orka
 KENNITALA: 680475-0169
 STADGREINIR: -
 LANDNÚMUR: 226637

EFNI:	
Stoðvarhús Skurðmyndir	
MÆLIKVARDI:	1 : 100
FRUMSTÆRD BLADS:	A1
TEIKNAD AF:	RB
YFIRFARID:	ROB
DAGSETNING:	11.07.2018
VERKNUMER:	1705
TEIKN. NR.:	A-10.0-552
UTGAFA:	C

VA ARKITEKTAR
 borgartún 6
 105 reykjavík
 sími: 530 6990
 kt. 450400-3510
 vaarkitektar@vaarkitektar.is
 www.vaarkitektar.is

ÚTGEFANDI: Richard Ólafur Briem K.t. 210850-4499



Teikning þessi er gefin til af undirrituðum fyrir hönd höfundararkitar. VA arkitektar ehf.
 Teikninguna má ekki aftta með neinum hætti, að hluta til eða í heild án skriflegs leyfis höfundar.