




Austur
1 : 100

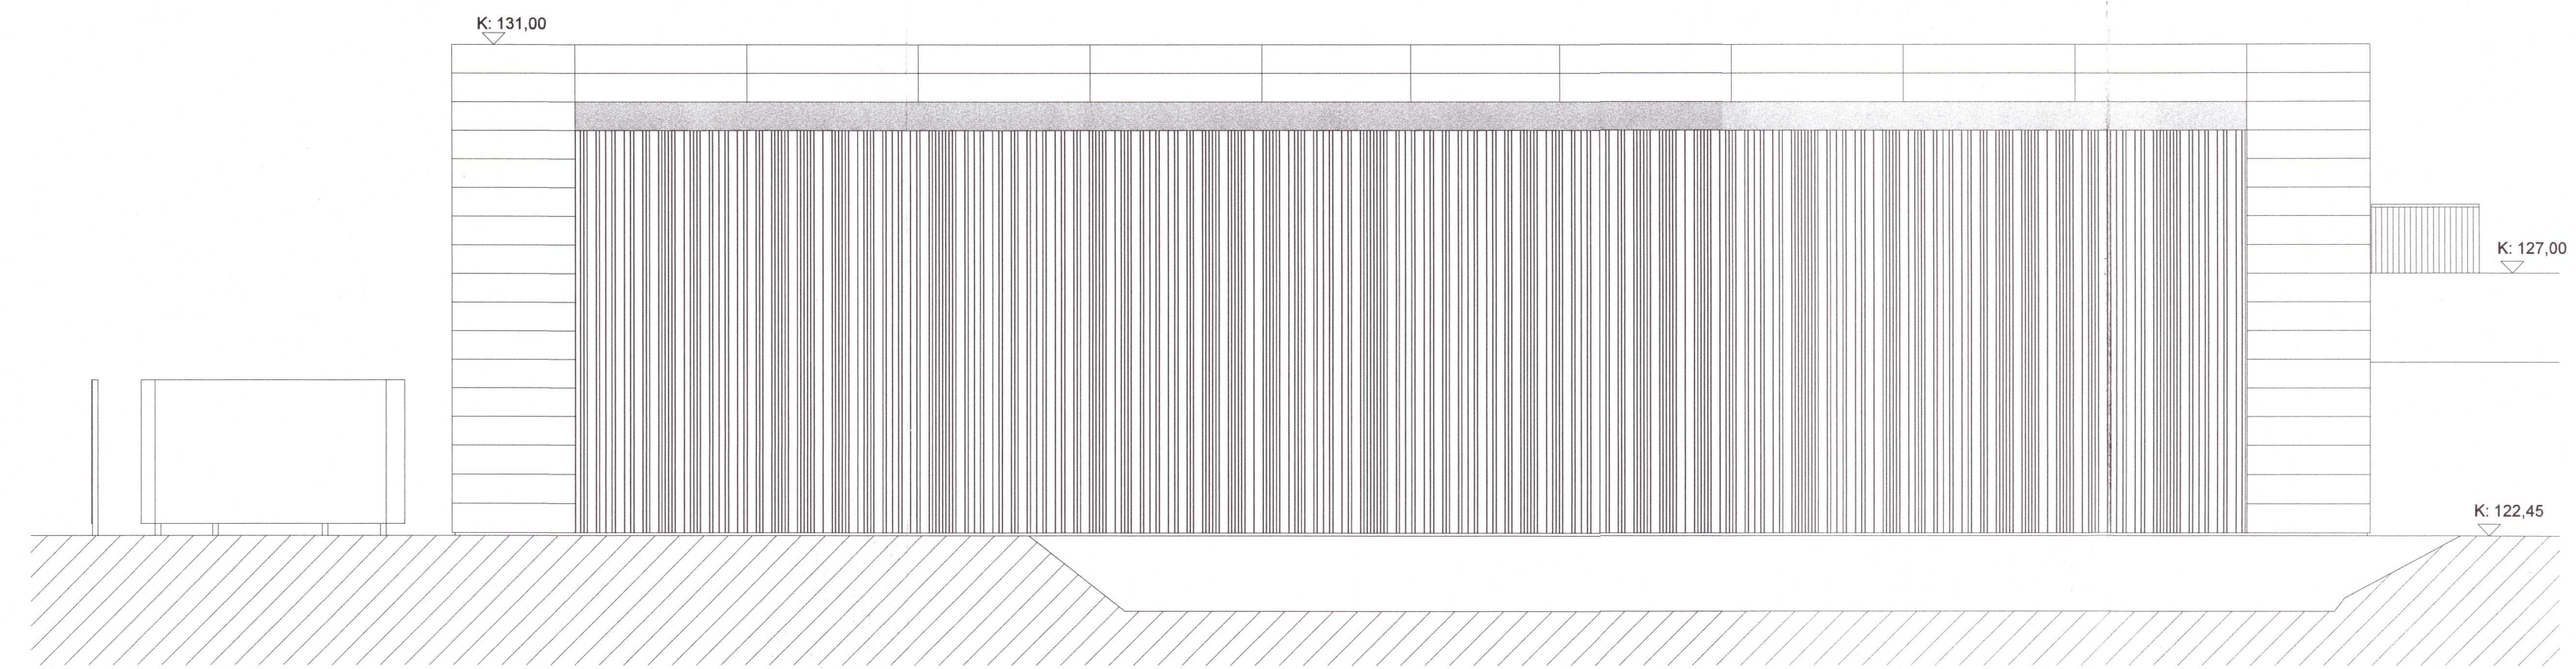

Suður
1 : 100

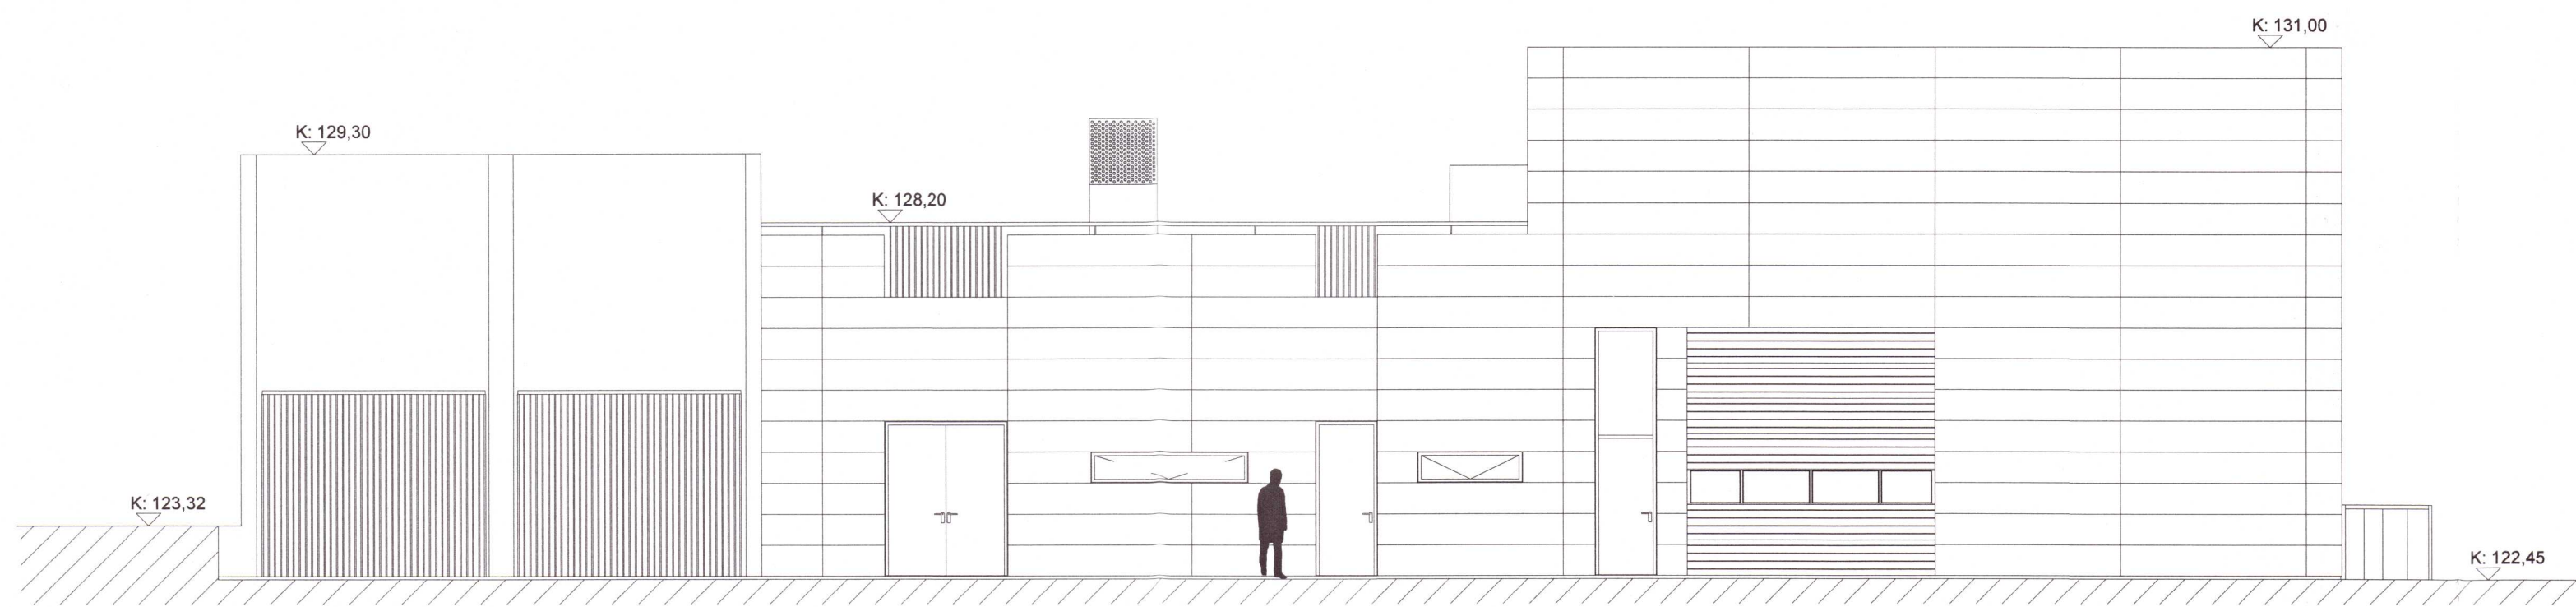

Vestur
1 : 100

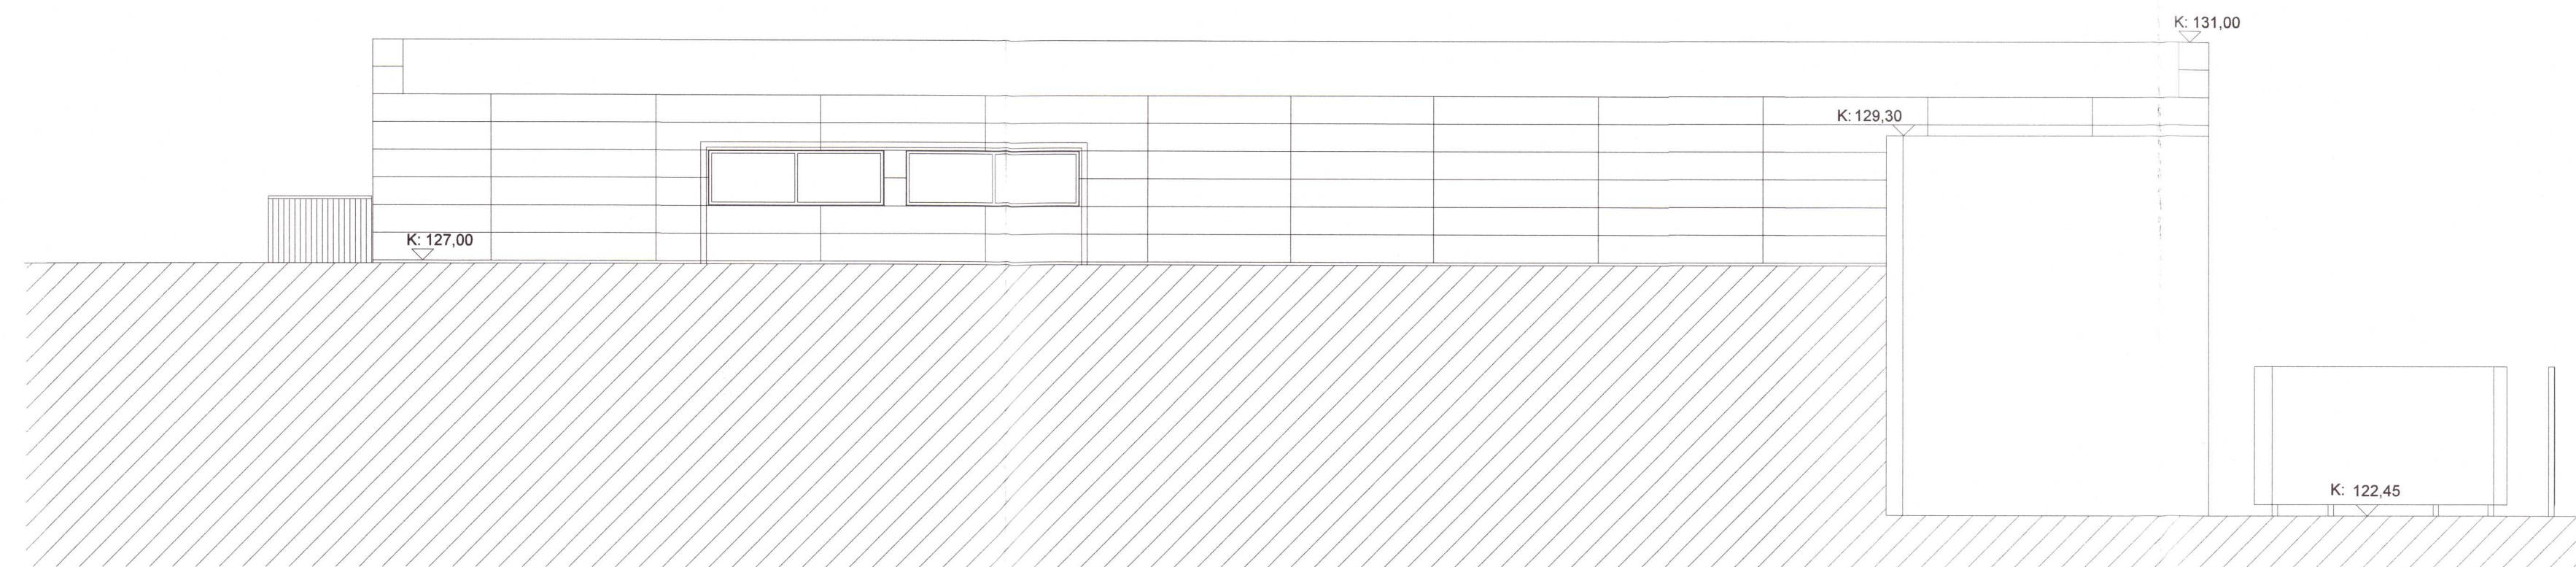

Norður
1 : 100

20201228

B	01.04.2020	Reyndartekning	RB
A	12.10.2018	Uppfærðar aðalleikningar	RB
Útg.	Dags.	Skýring	Br.af:

Brúarvirkjun
Bláskógabyggð

VERKKAUPI: HS Orka
 KENNITALA: 680475-0169
 STADGREINIR: -
 LANDNÚMÉR: 226637

Aðaluppdrættir

EFNI:	Stöðvarhús útlitsmyndir
MÆLIKVARDI:	1 : 100
FRUMSTÆRD BLADS:	A1
TEIKNAD AF:	RB
YFIRFARIÐ:	ROB
DAGSETNING:	11.07.2018
VERKNÚMÉR:	1705
TEIKN. NR.:	A-10.0-553
ÚTGÁFA:	B

VA ARKITEKTAR
 borgartún 6
 105 reykjavík
 sími: 530 6990
 kt: 450400-3510
 vaarkitekta@vaarkitekta.is
 www.vaarkitekta.is

ÚTGEFANDI: Richard Ólafur Briem K.T. 210850-4499
 Teikning er gefin út af undirritaðum fyrir hönd höfundarinnar. VA arkitektar ehf.
 Teikninguna má ekki afta með neinum hætti, að hluta til eða í heild án skriflegs leyfis höfundar.

