




Snið A-A
1 : 100

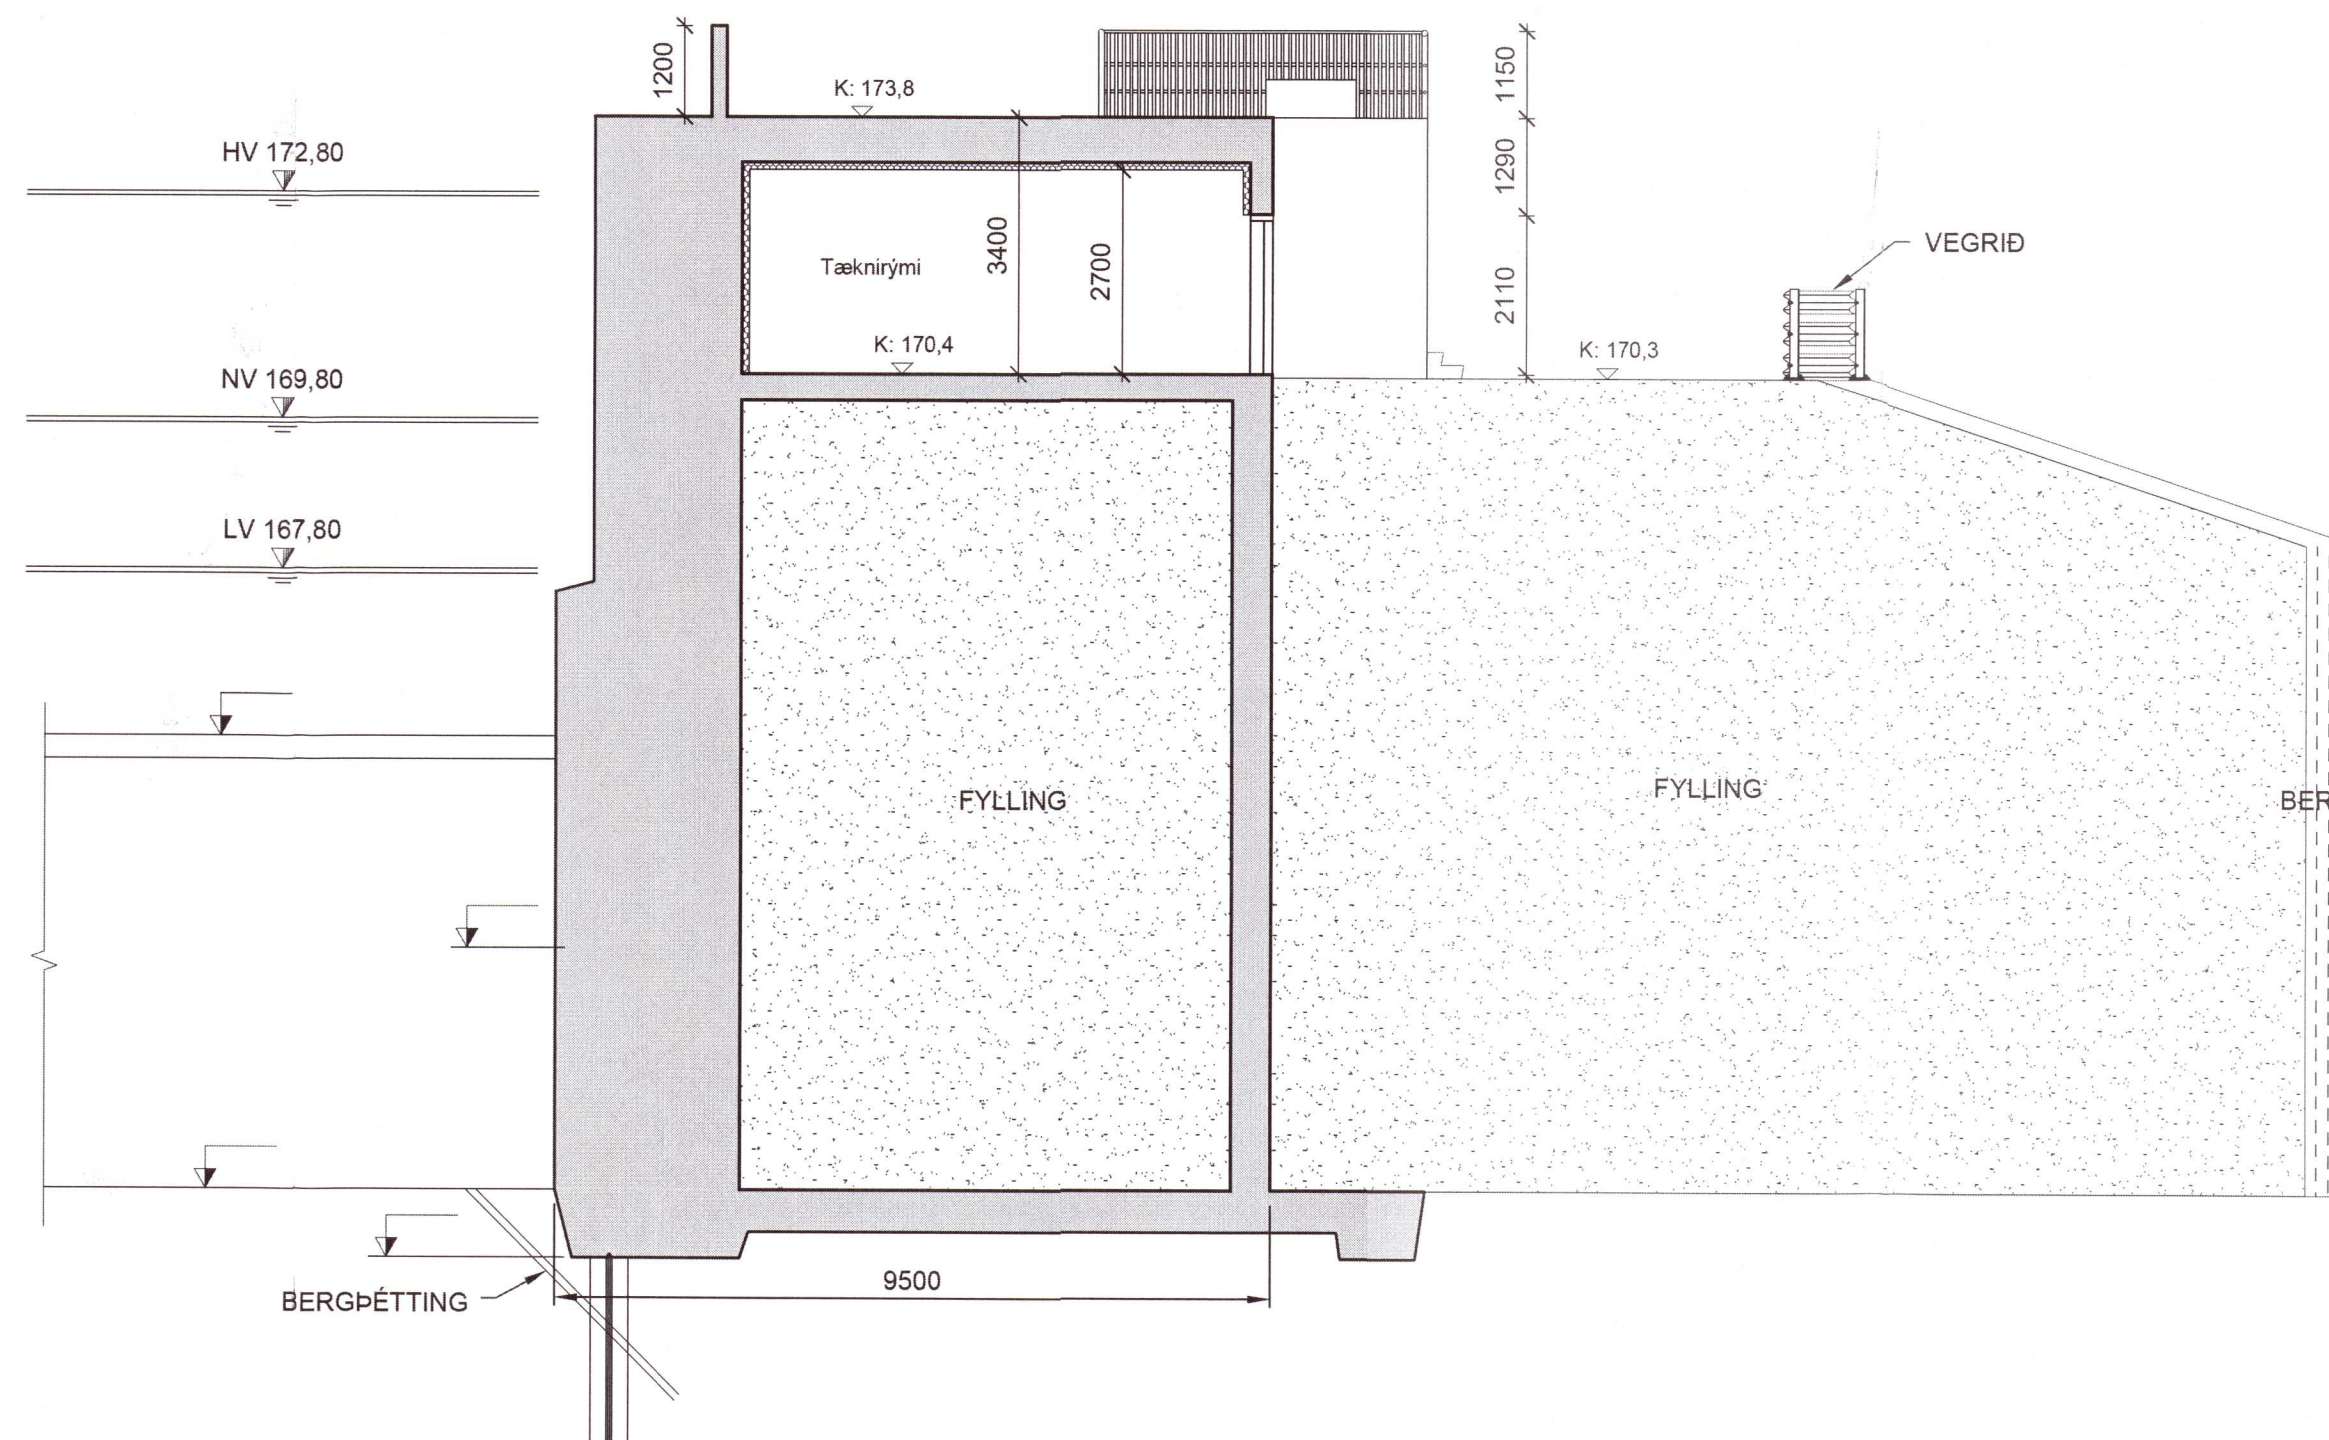

Snið B-B
1 : 100

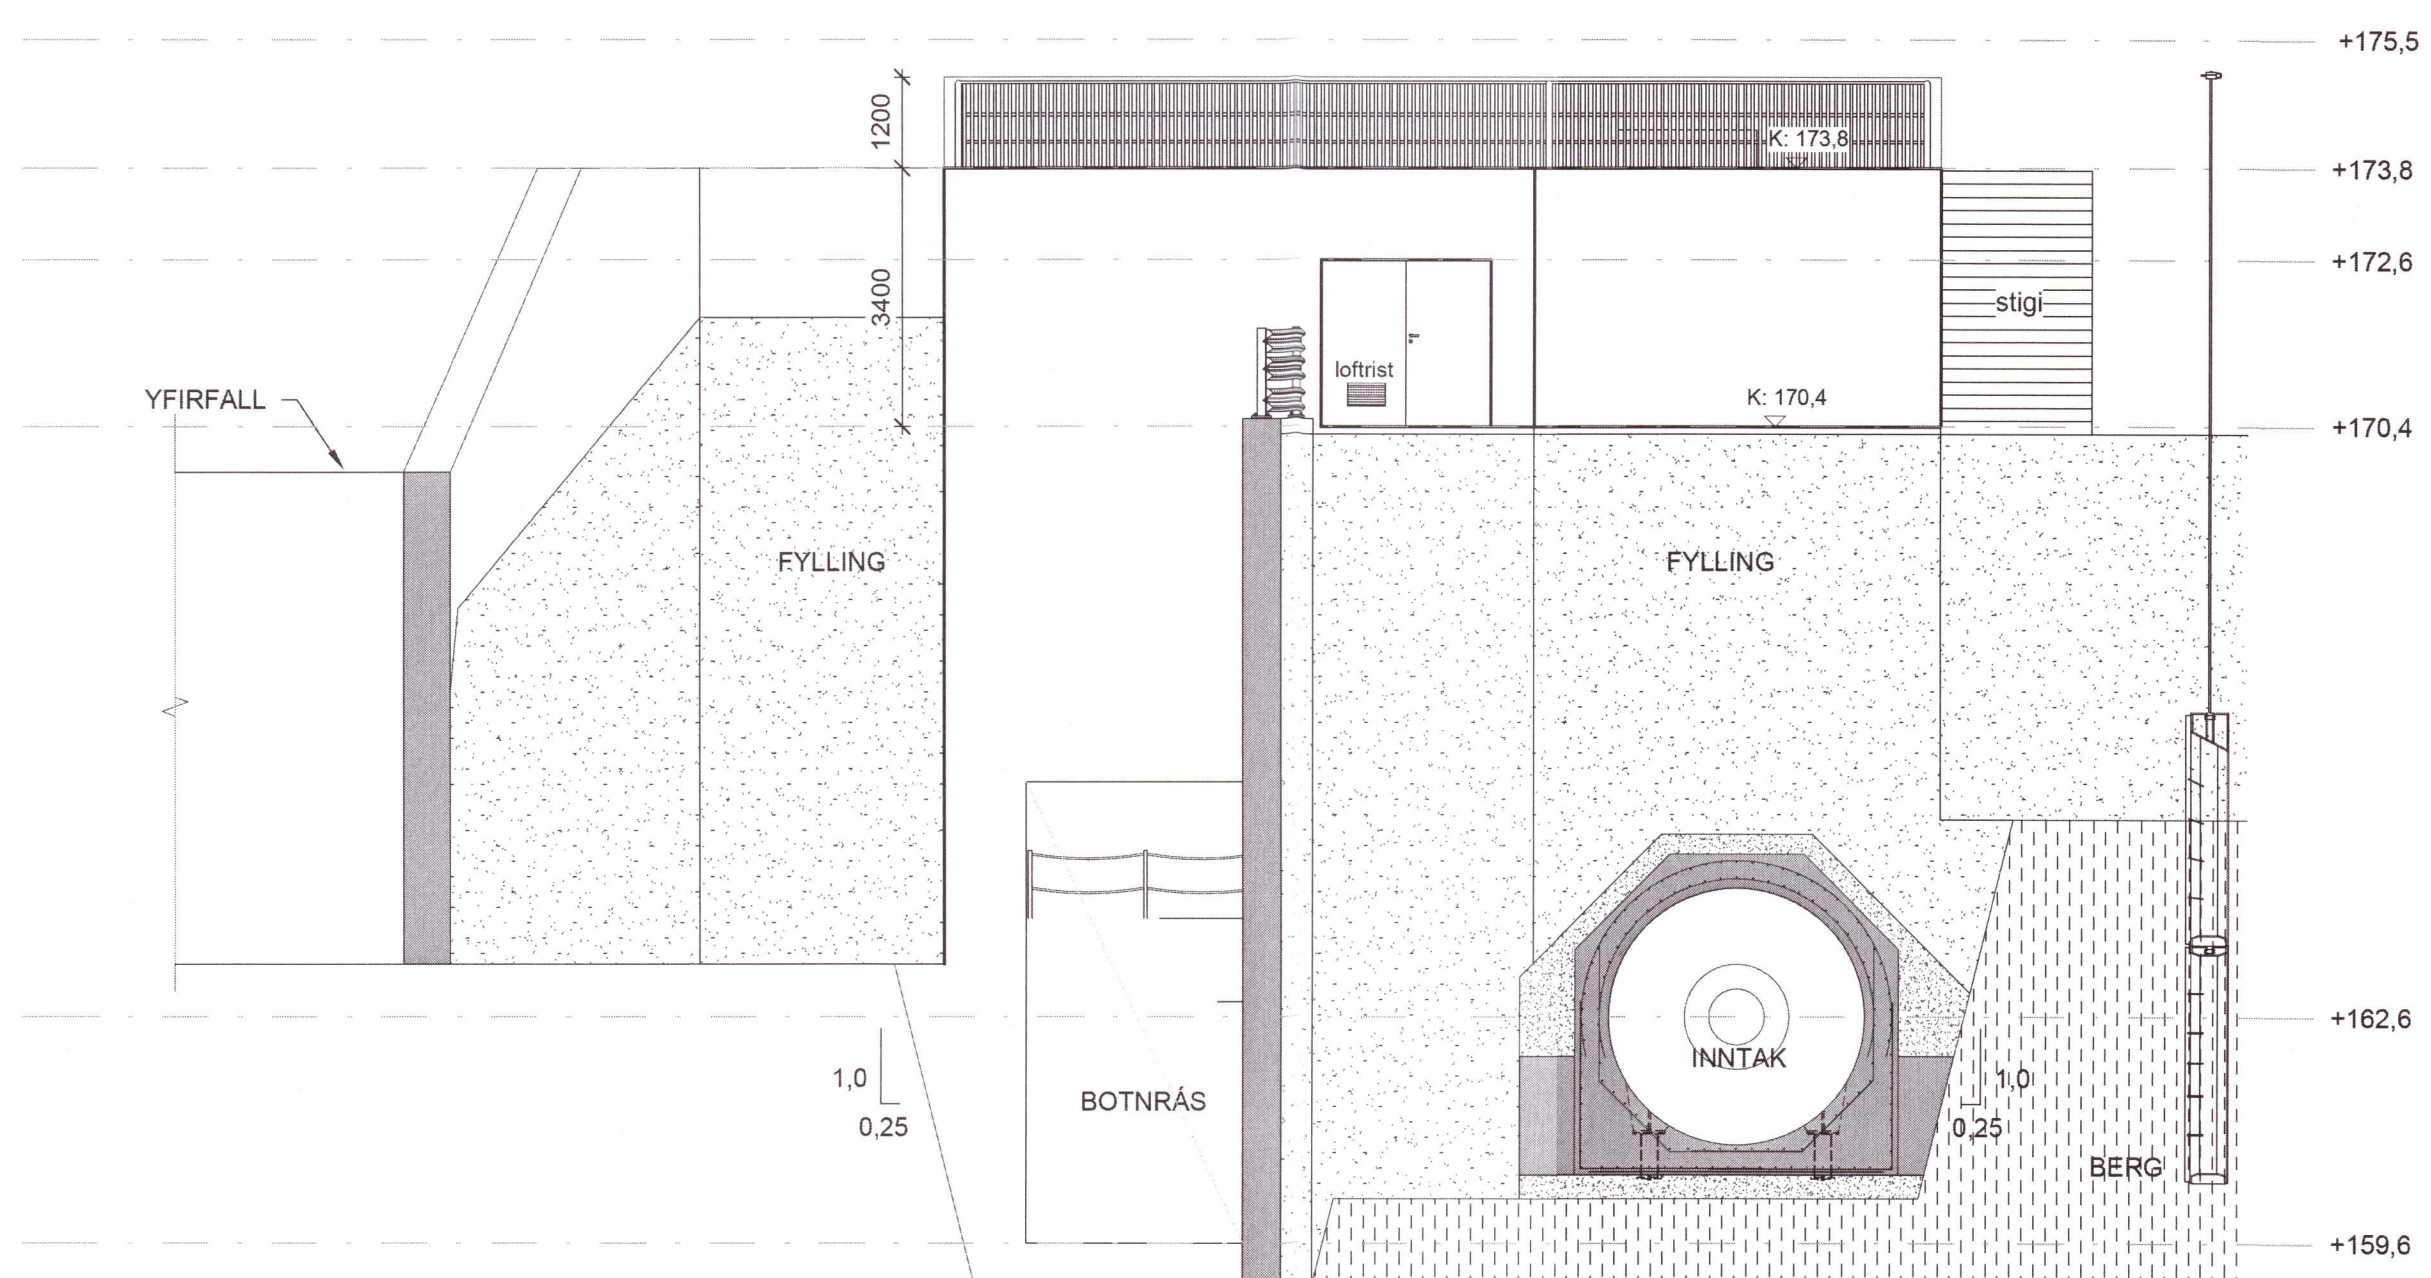

Útlit A
1 : 100

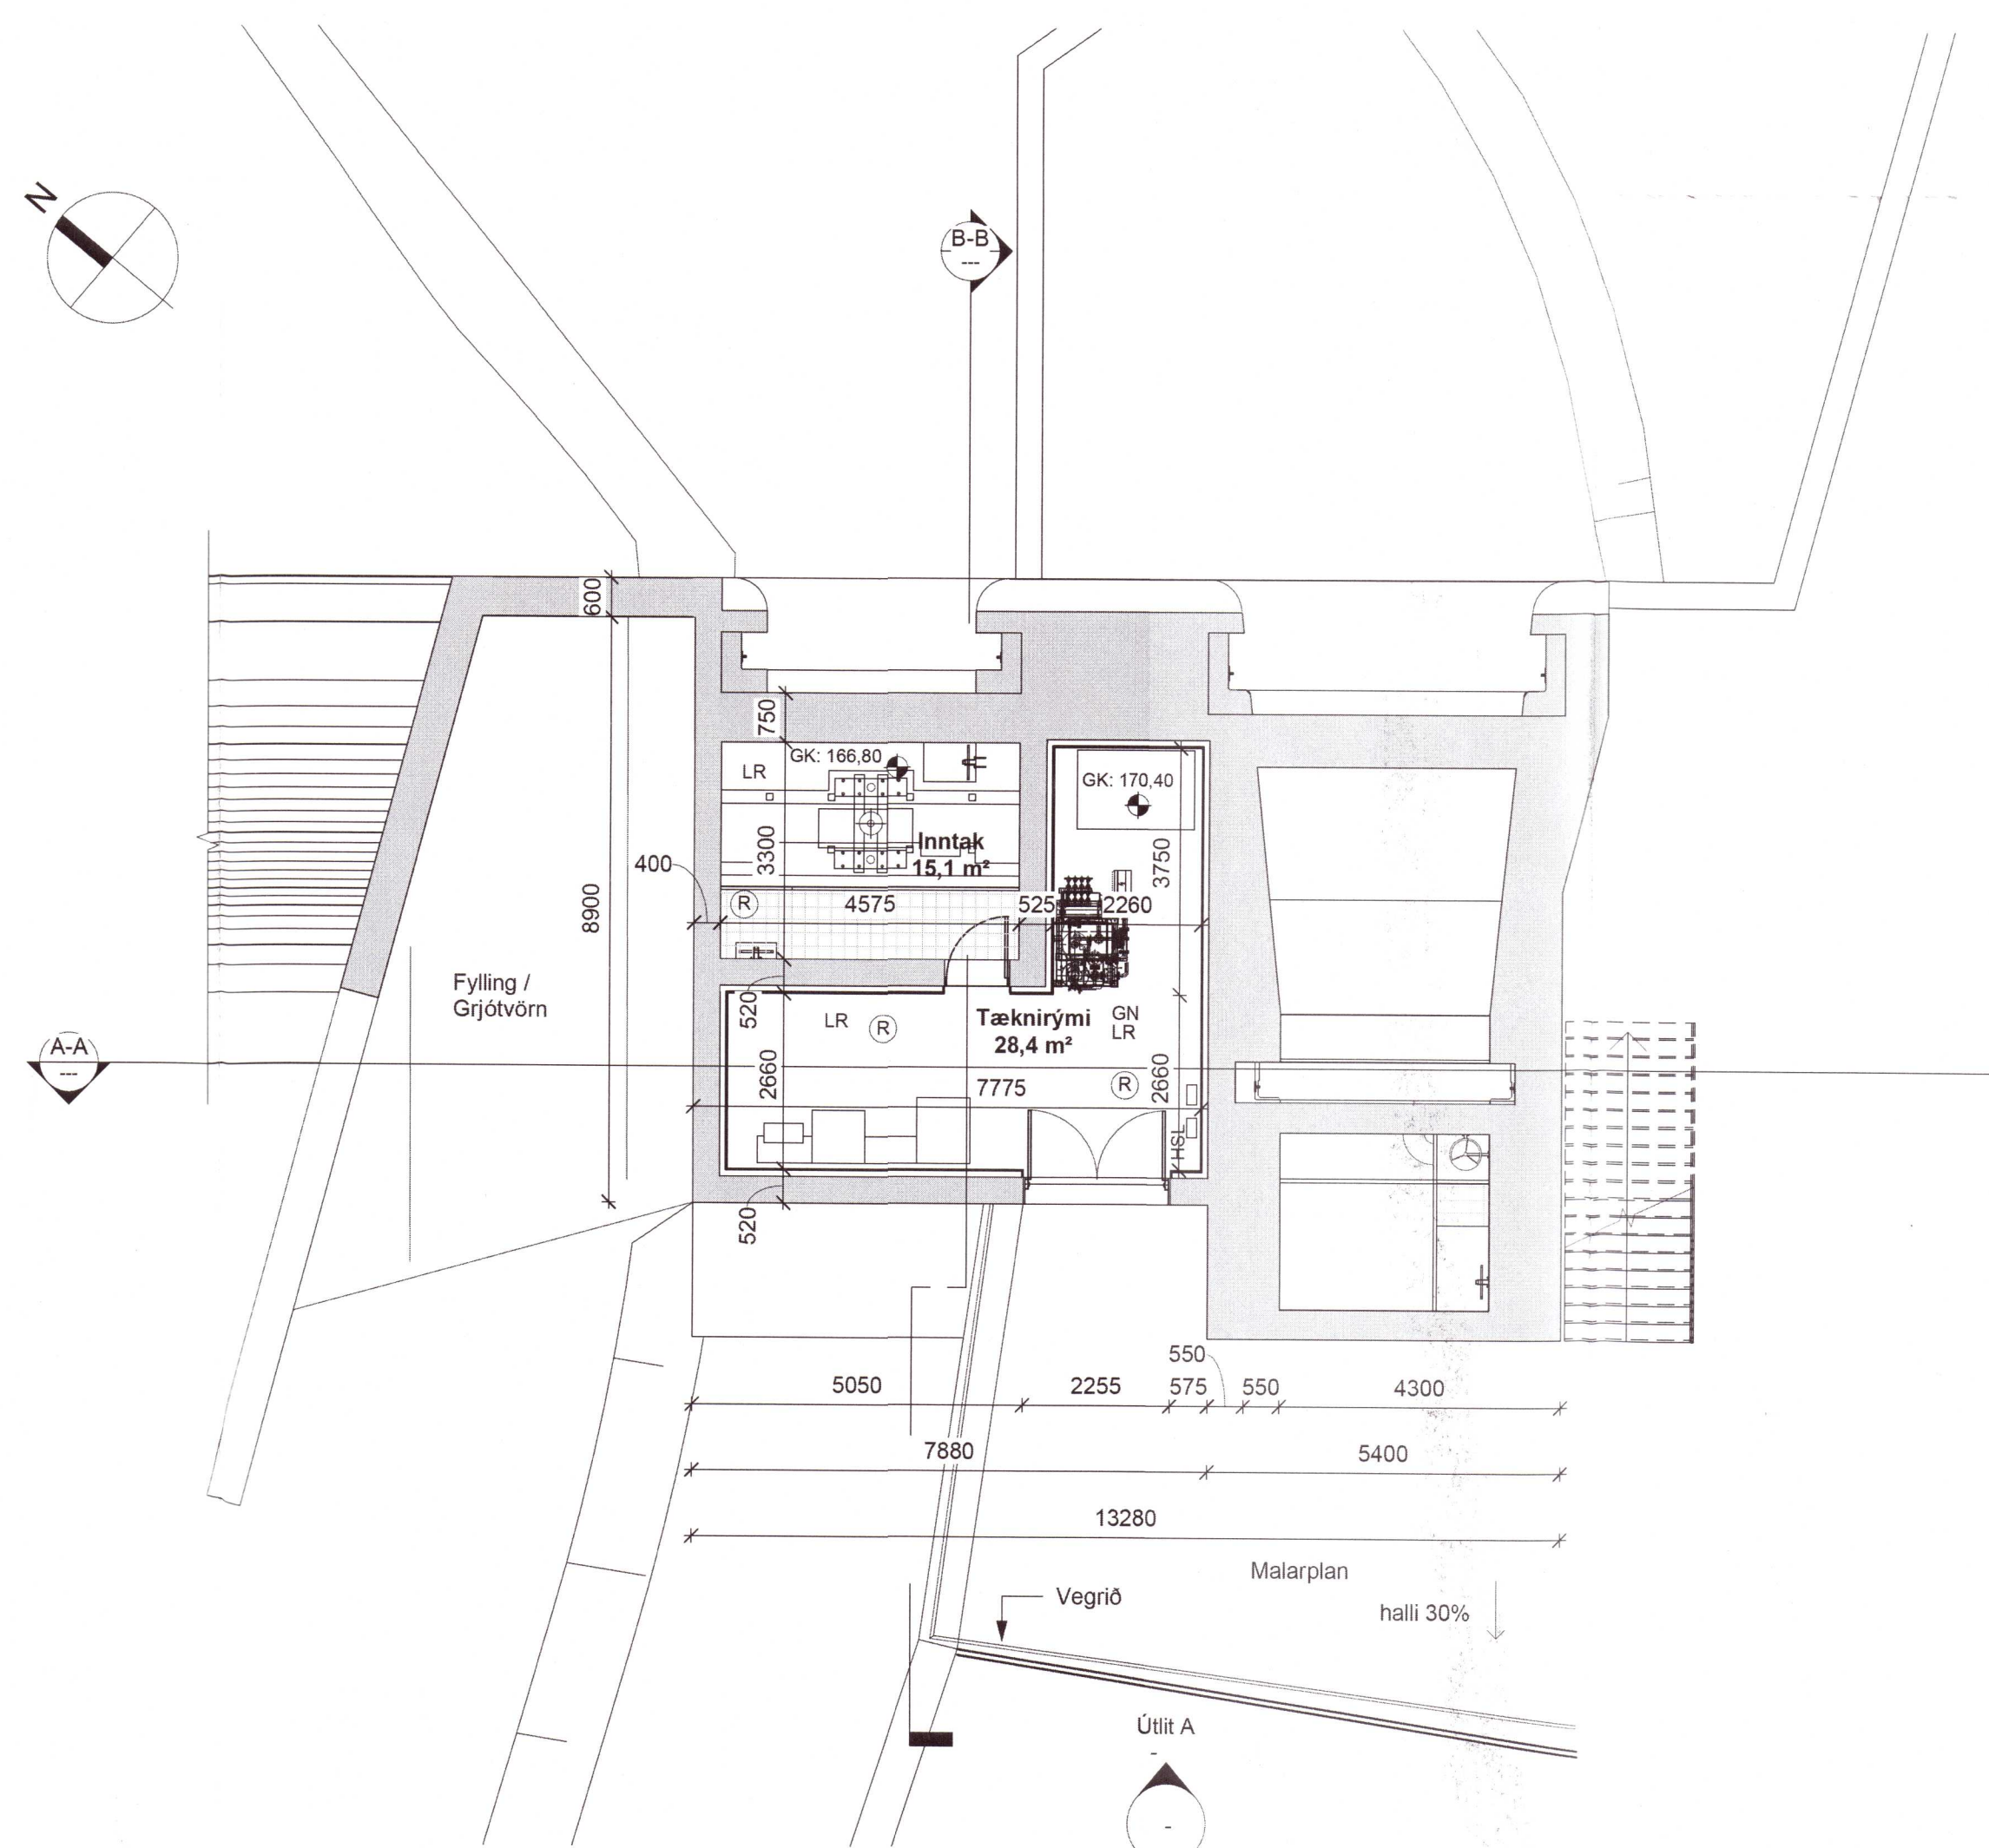

20201441

B	07.07.2020	Innveggur í tæknirympi fjárlægður og skápar færðir	HB
A	01.04.2020	Reyndartekning	RB
Útg.	Dags.	Skýring	Br.áf.

Brúarvirkjun
Bláskógabyggð


VERKKAUPI: HS Orka
 KENNITALA: 680475-0169
 STADGREINIR: 228636
 LANDNÚMÉR: 228636

EFNI: **Inntakshús grunnmynd, skurðmyndir, útlitsmyndir**
1 : 100

MÆLIKVARÐI:	FRUMSTJERN BLAÐS:	TEIKNAD AF:	YFIRFARI:	VERKNÚMÉR:	TEIKN. NR.:
RB	A1	RB	ROB	1705	A-10.0-07
DAGSETNING:				ÚTGÁFA:	B
			11.07.2018		

VA ARKITEKTAR
 borgartún 6
 105 reykjavík
 sími: 530 6990
 kt. 450400-3510
 vaarkitektar@vaarkitektar.is
 www.vaarkitektar.is

ÚTGEFANDI: Richard Ólafur Briem K.t. 210850-4499

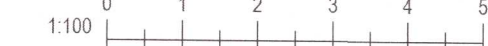

Tekning bási er gefin til af undirrituðum fyrir hönd höfundaritar. VA arkitektar ehf.
 Tekninguna má ekki alfa með neinum hætti, að hluta til eða í held án skriflegs keyfs höfundar.