
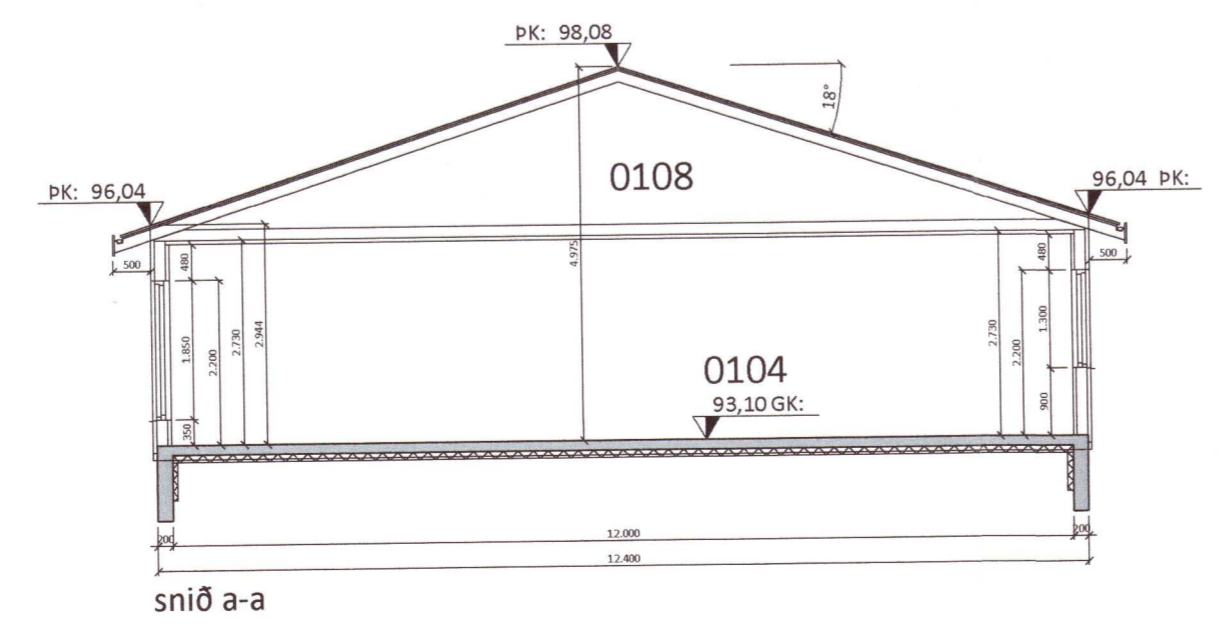
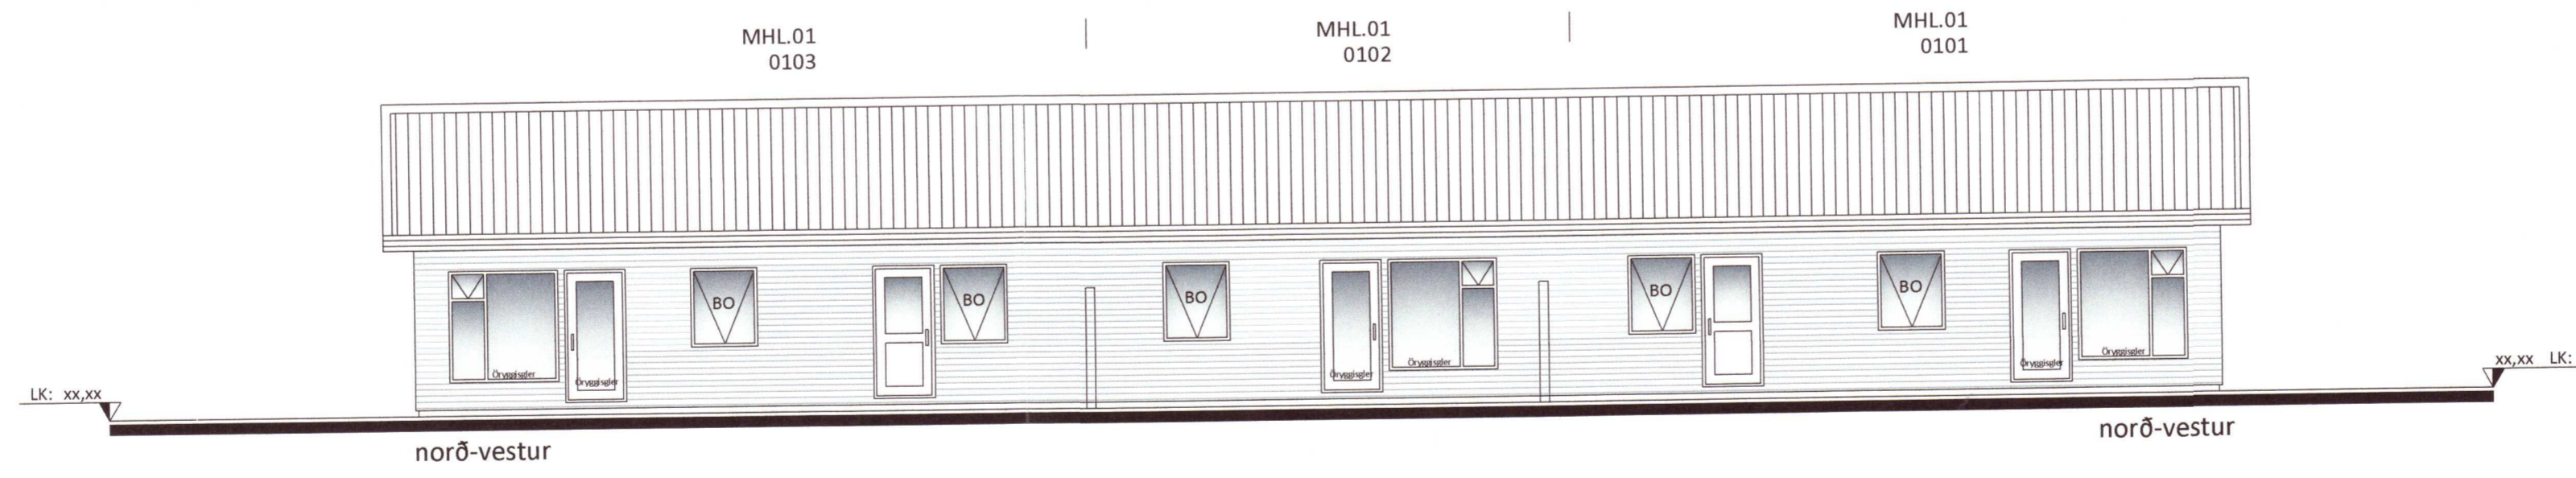
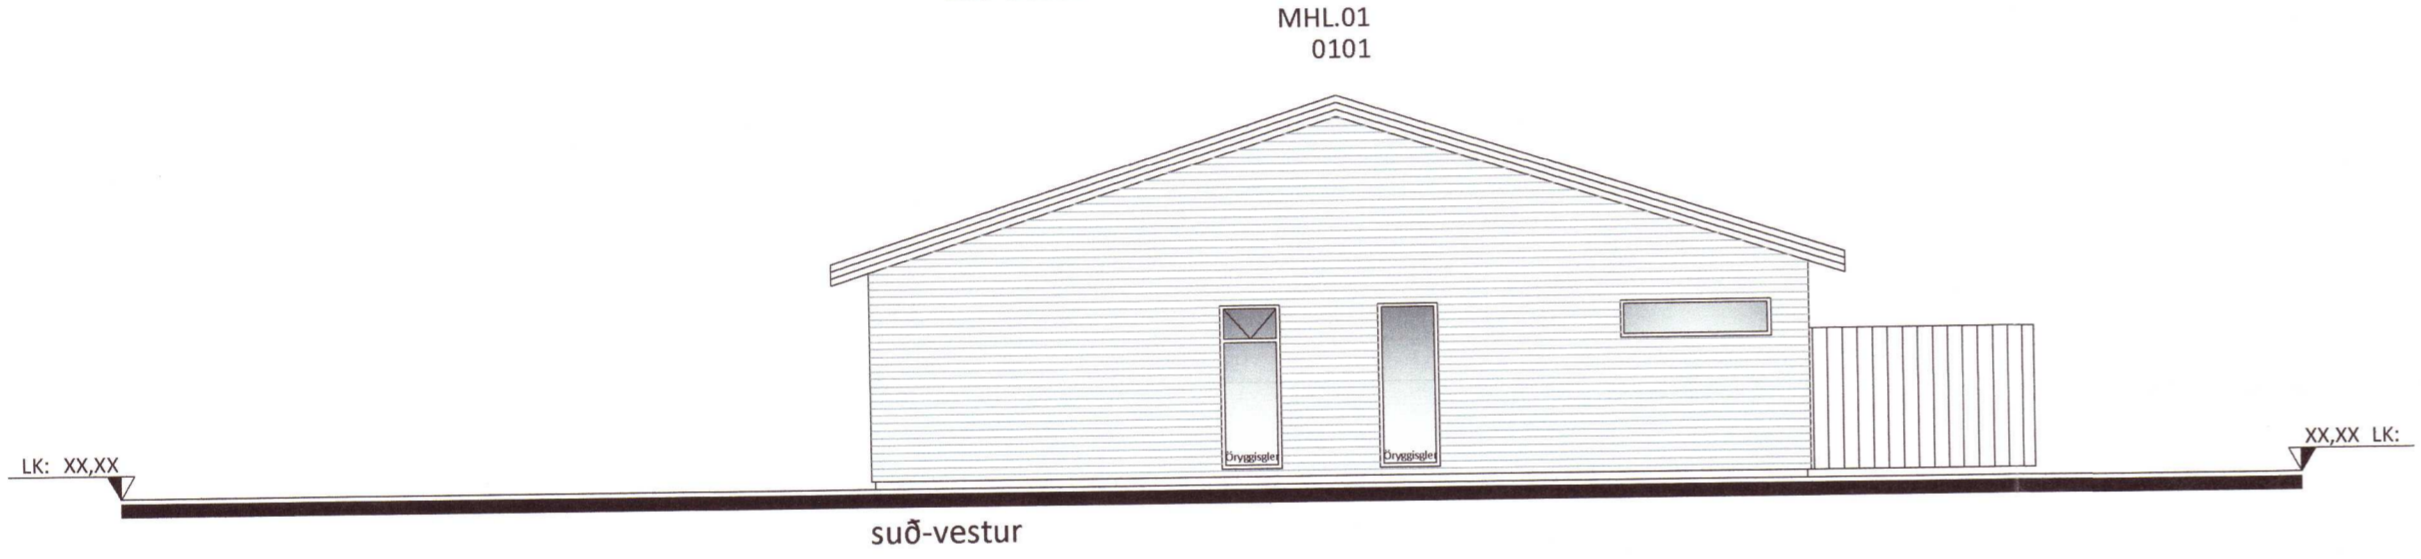
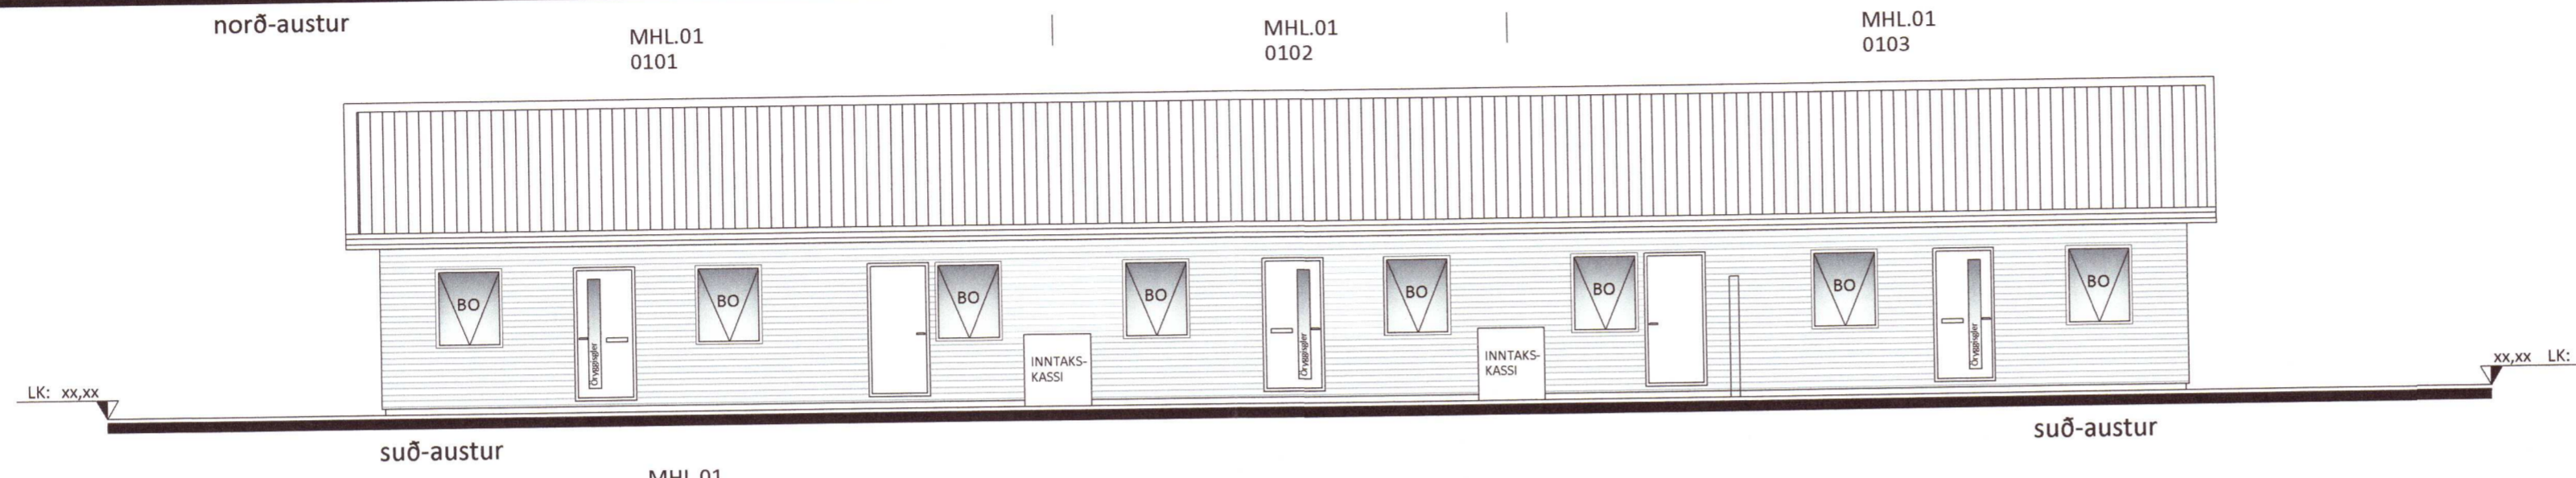


Umhverfis- og tæknisvið Uppsveita
Samþykkt
 07. apríl 2021
Bent Larsen
 Byggingarfulltrúi

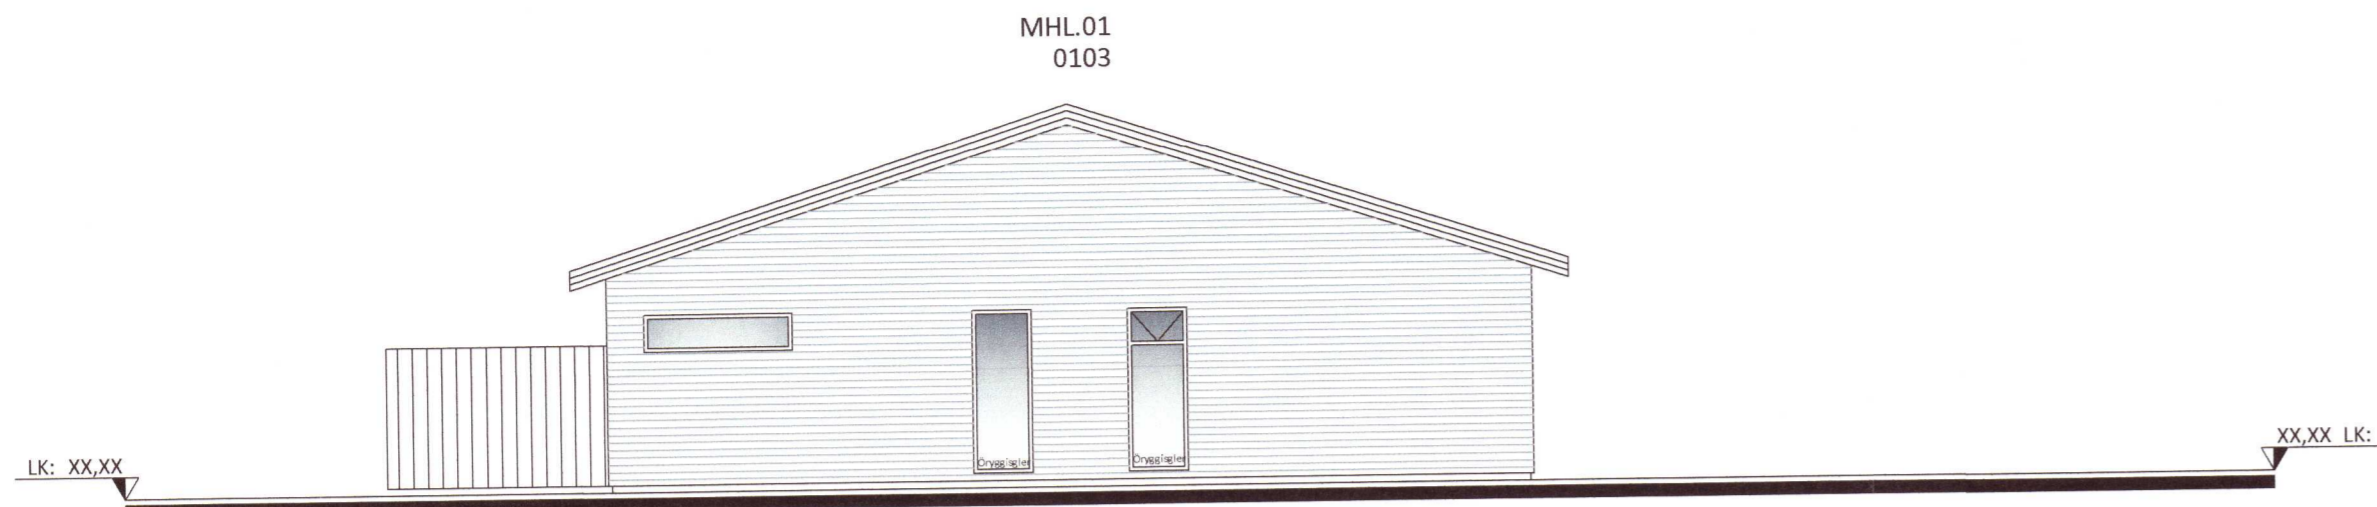

20211182

Öll mál eru í millimetrum, nema annað sé tekið fram.

Br: Breyting	Dags:	Samþ:
VERKHEITI: Brekkuholt 10a-d 806 Selfoss	TEIKNINUMER:	100
VERKHLUTI: Aðalteikningar Útlit og snið	ÚTGÁFA:	A1
Hönnuður: Bent Larsen Fróðason kt. 141177-3469	Samþykkt:	BLADSTÆRÐ: A-2
Hönnunarstjóri: Bent Larsen Fróðason kt. 141177-3469	Samþykkt:	DAGS: 21.01.21
LARSEN HÖNNUN OG RÁÐGJAF	Bent Larsen Fróðason Byggingafræðingur B.Sc Sími 844-7699 tölvupóstur: bent@larsenhr.is	VERKNR: 20-89
		MKV: 1:100