
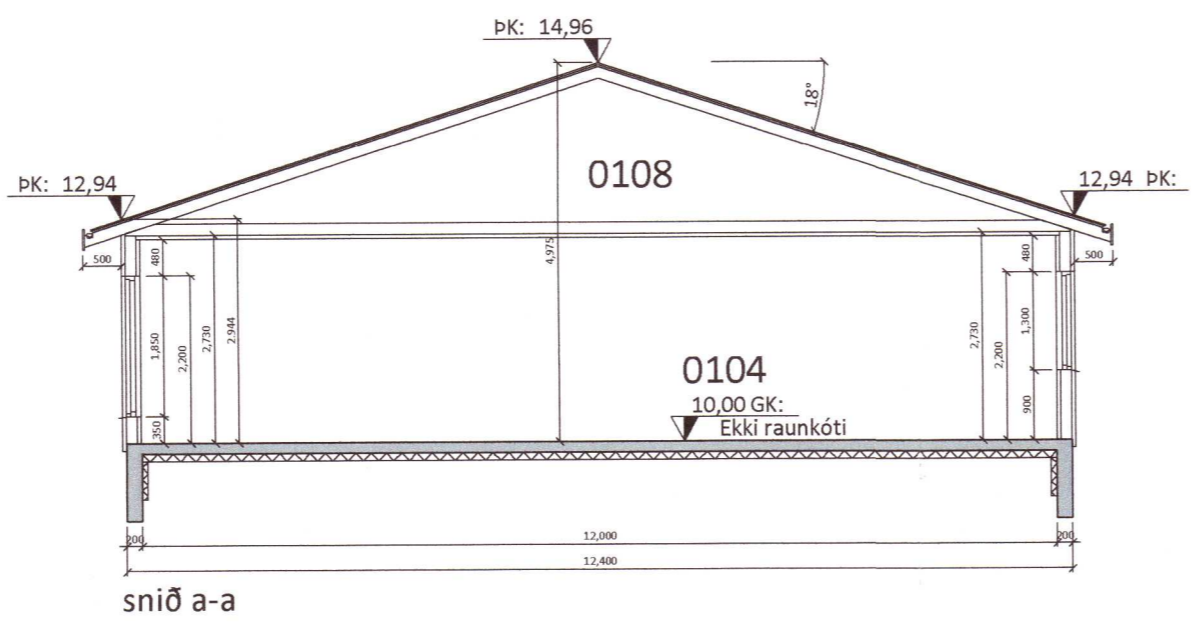
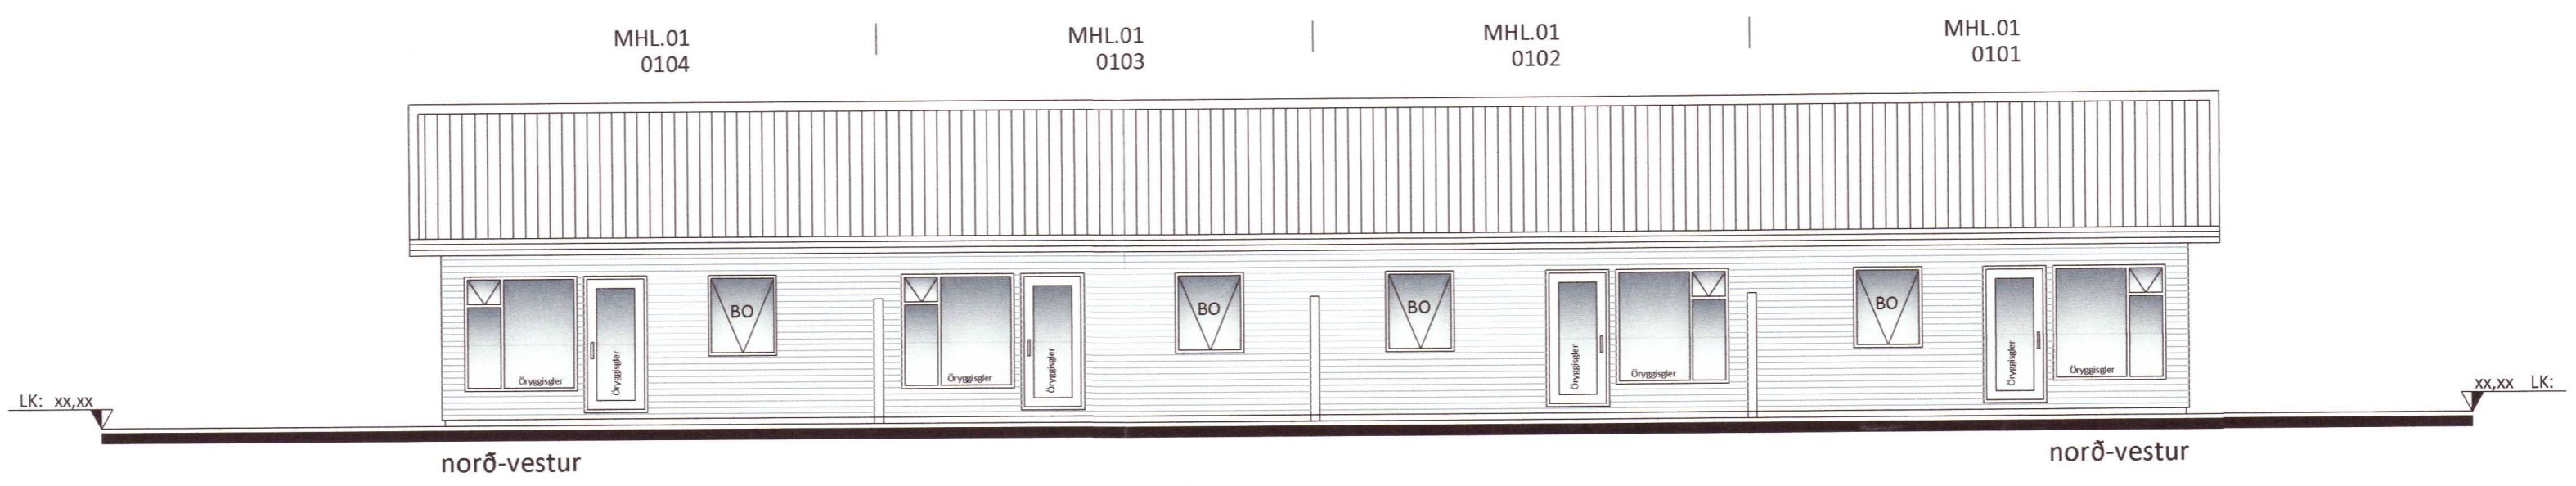
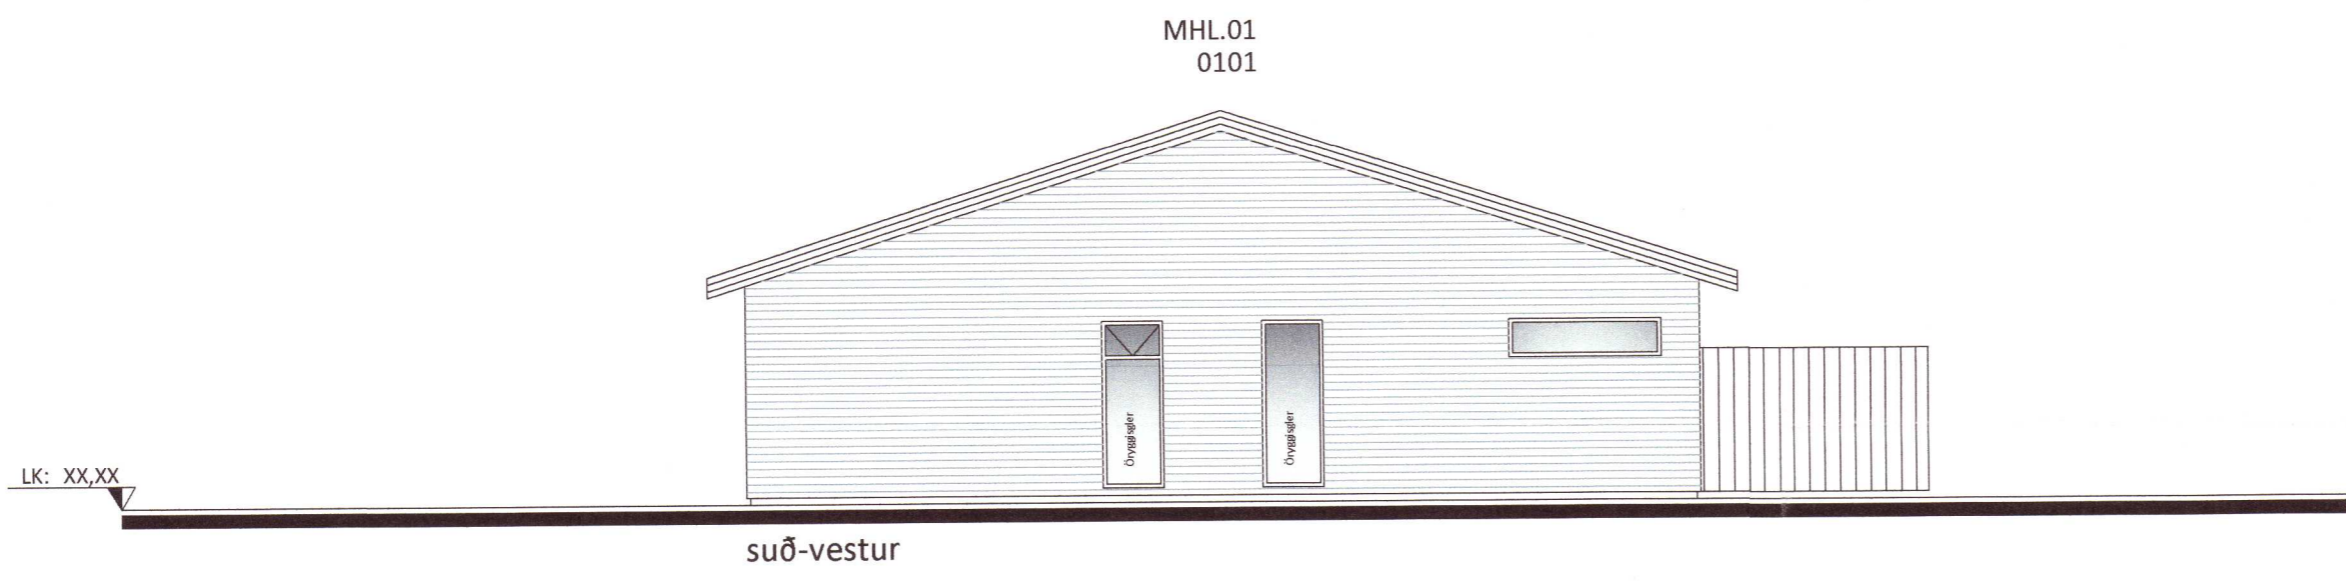
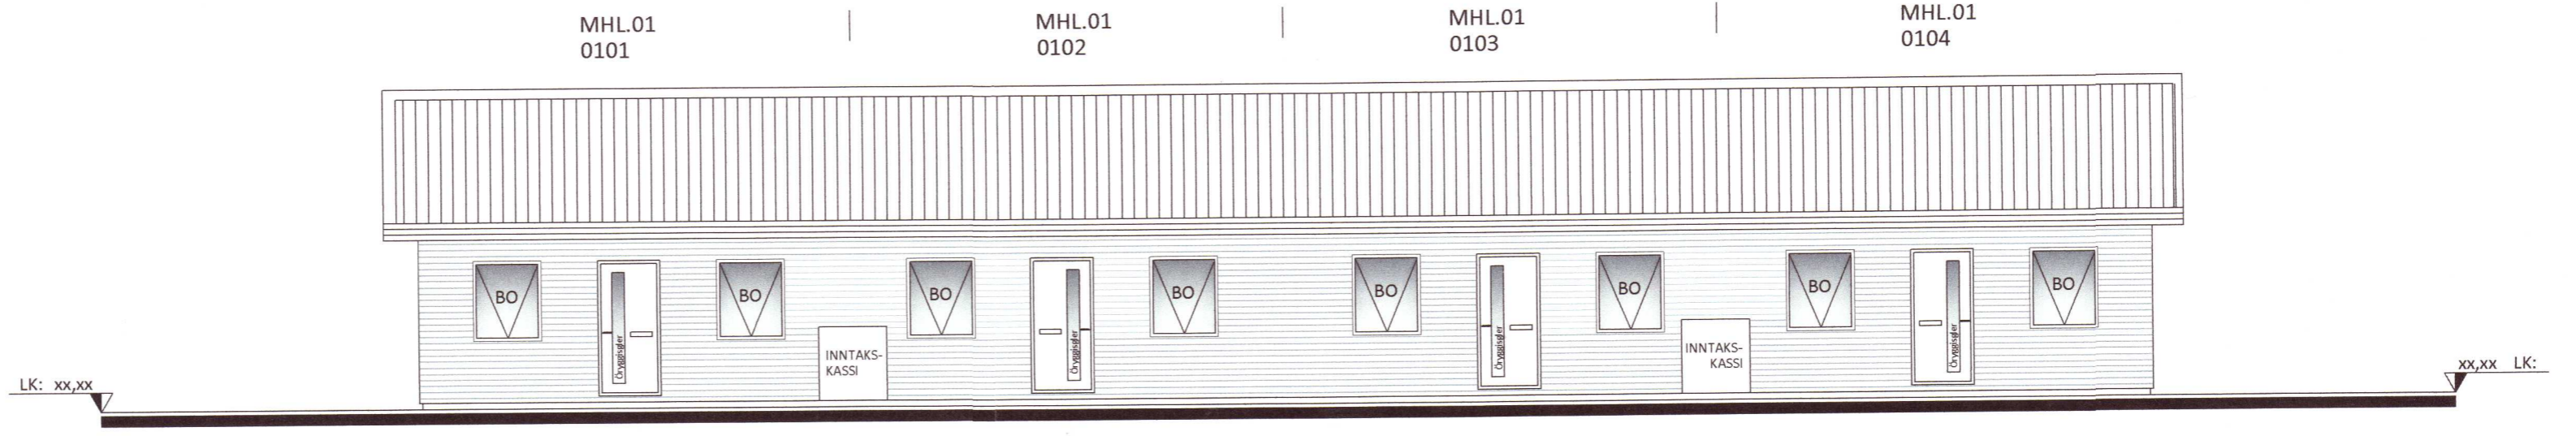


Umhverfis- og tæknisvið Uppsveita
Samþykkt
 07. apríl 2021
Bent Larsen
 Byggingarfulltrúi

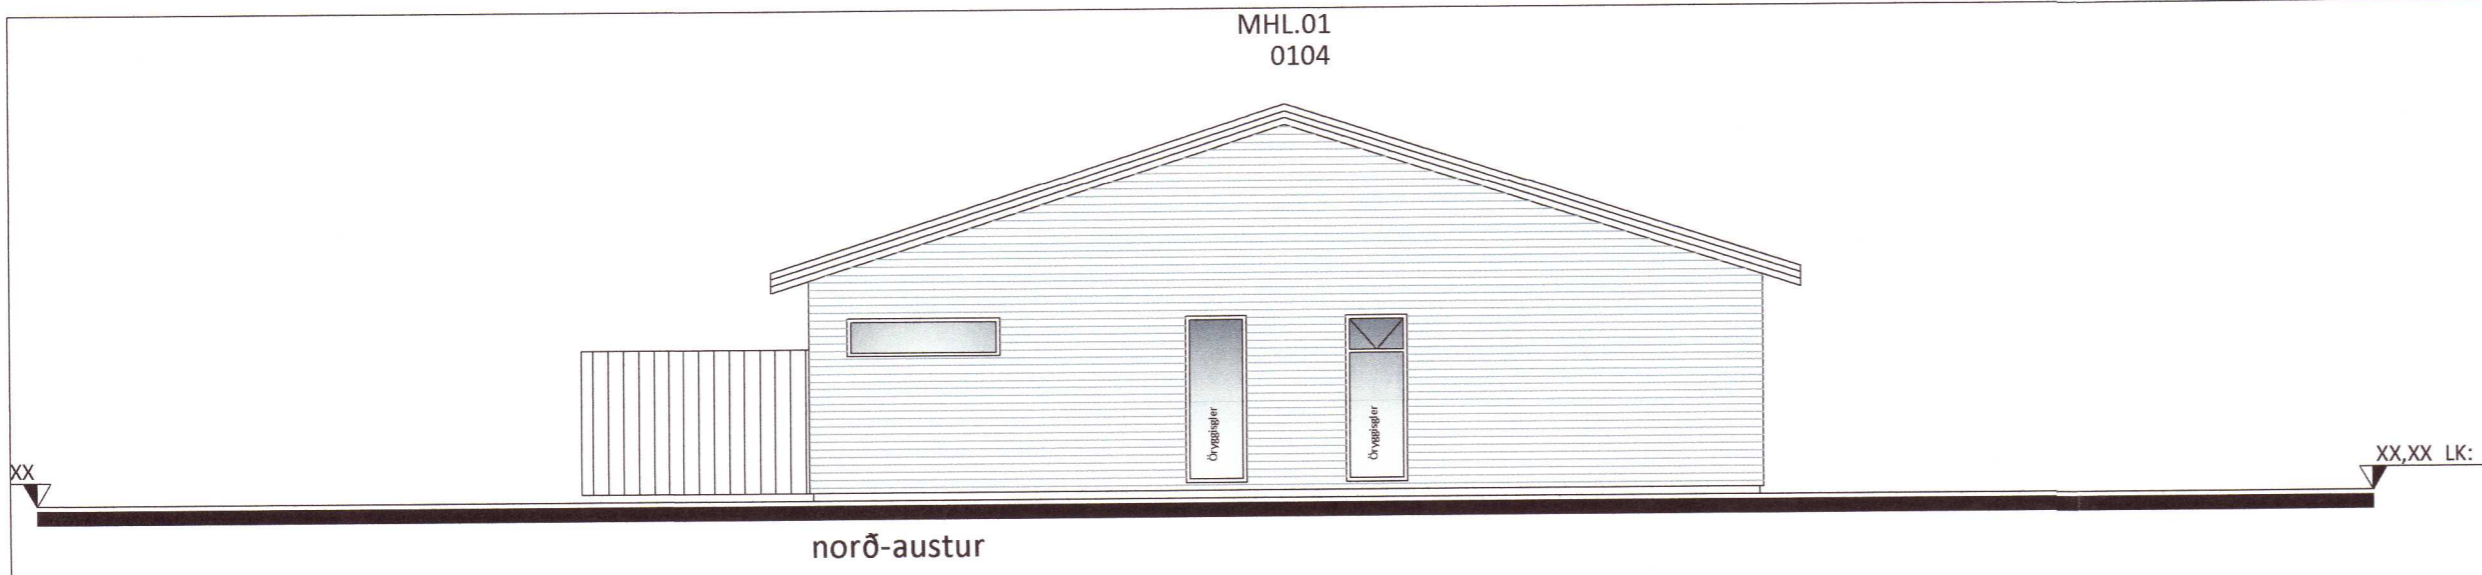

20211207

Öll mál eru í millimetrum, nema annað sé tekið fram.

Br: Breyting	Dags:	Samp:
VERKHEITI: Brekkuholt 4A-4D 806 Selfoss	TEIKNINÚMÉR: 100	
VERKHLUTI: Aðalteikningar Útlit og snið	ÚTGÁFA: A1	
Hönnuður: Bent Larsen Fróðason kt. 141177-3469 Samþykkt: <i>Bent Larsen</i>	BLADSTÆRD: A-2	
Hönnunarstjóri: Bent Larsen Fróðason kt. 141177-3469 Samþykkt: <i>Bent Larsen</i>	DAGS: 21.01.21	
LARSEN HÖNNUN OG RAÐGJÖF	Bent Larsen Fróðason Byggingafræðingur B.Sc Sími 844-7699 tölvupóstur: bent@larsenhr.is	VERKNR: 20-87 MKV: 1:100