
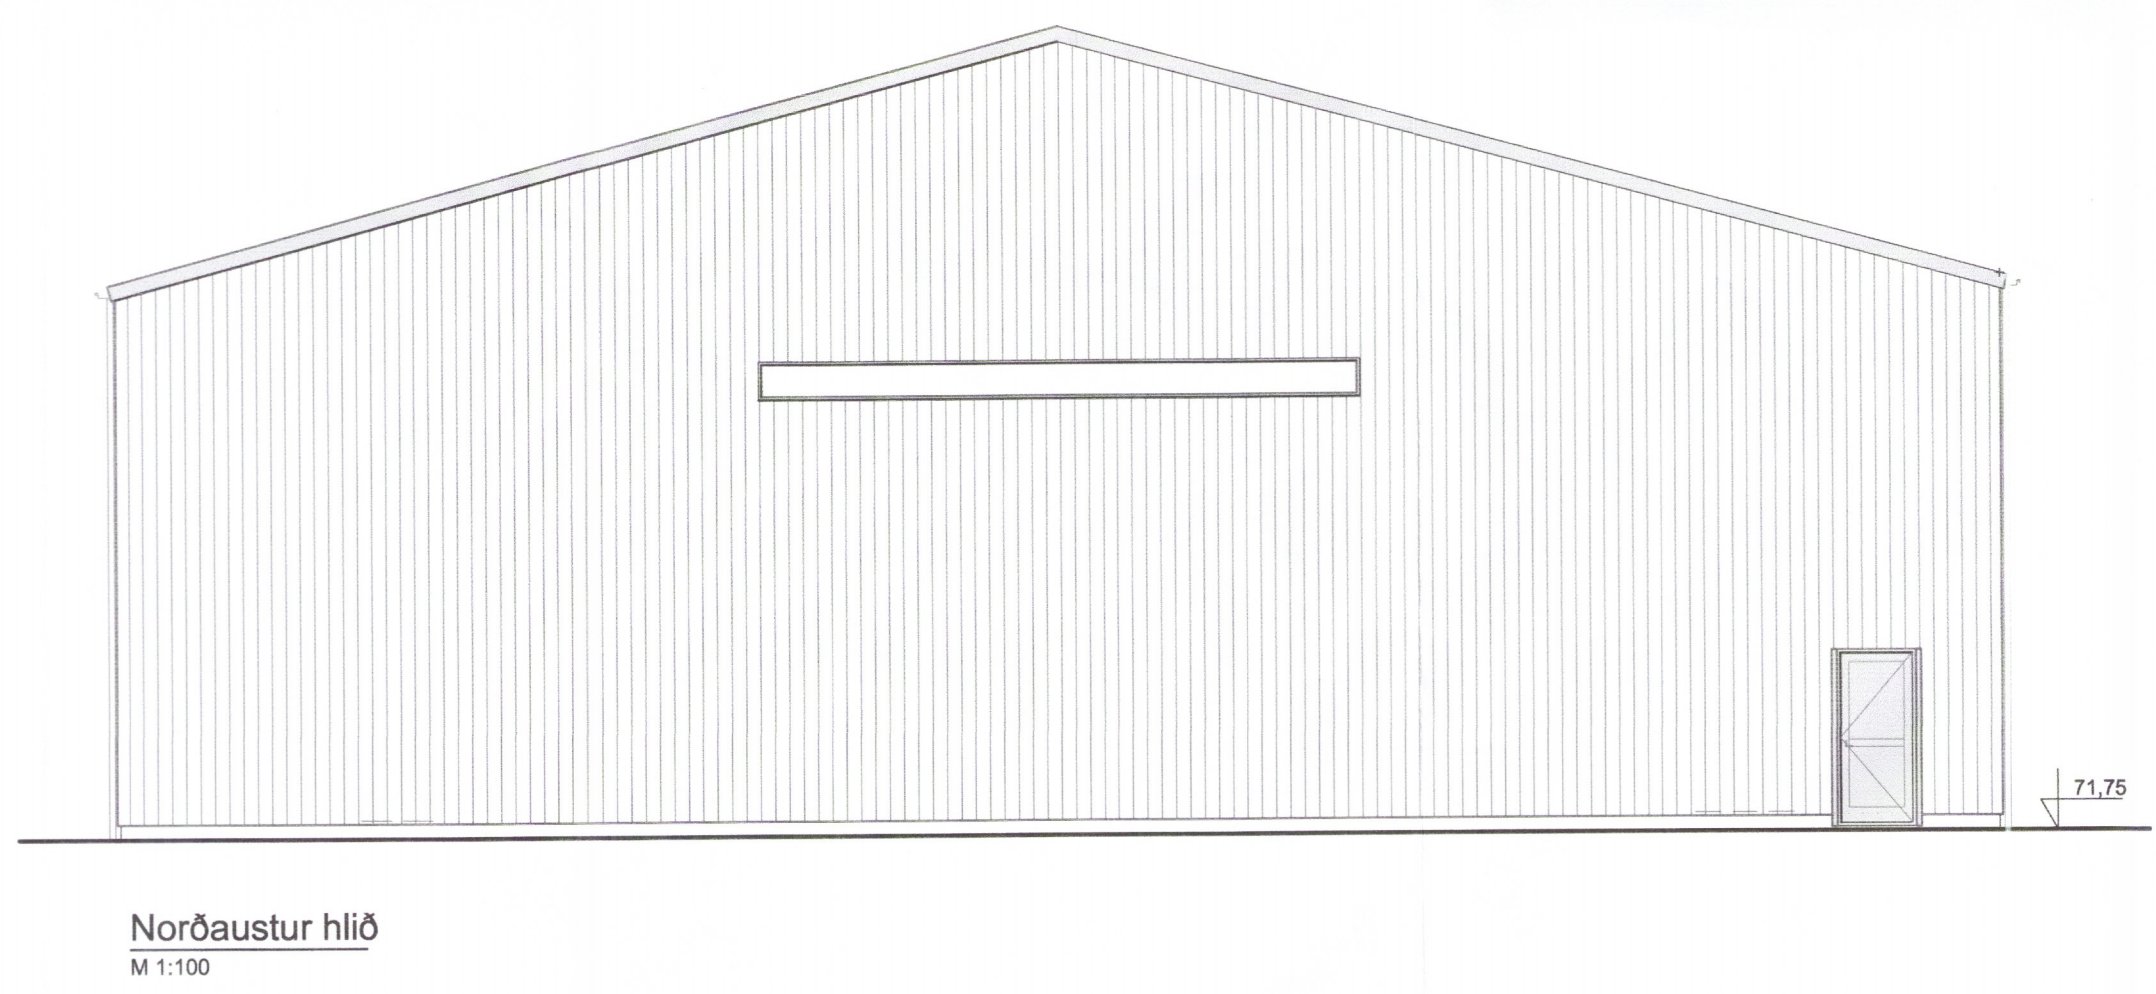


Umhverfis- og tæknisvið Uppsveita  
**Samykkt**  
 20. júní 2019  
*David Sigurdsson*  
 Byggingarfulltrúi

Vistað 23.7.2019 12:07:20 Úprentun 12:08:40

ÚTG. DAGS. ÚTGÁFUERILL HANNAÐ TEIKN. YFIRF.

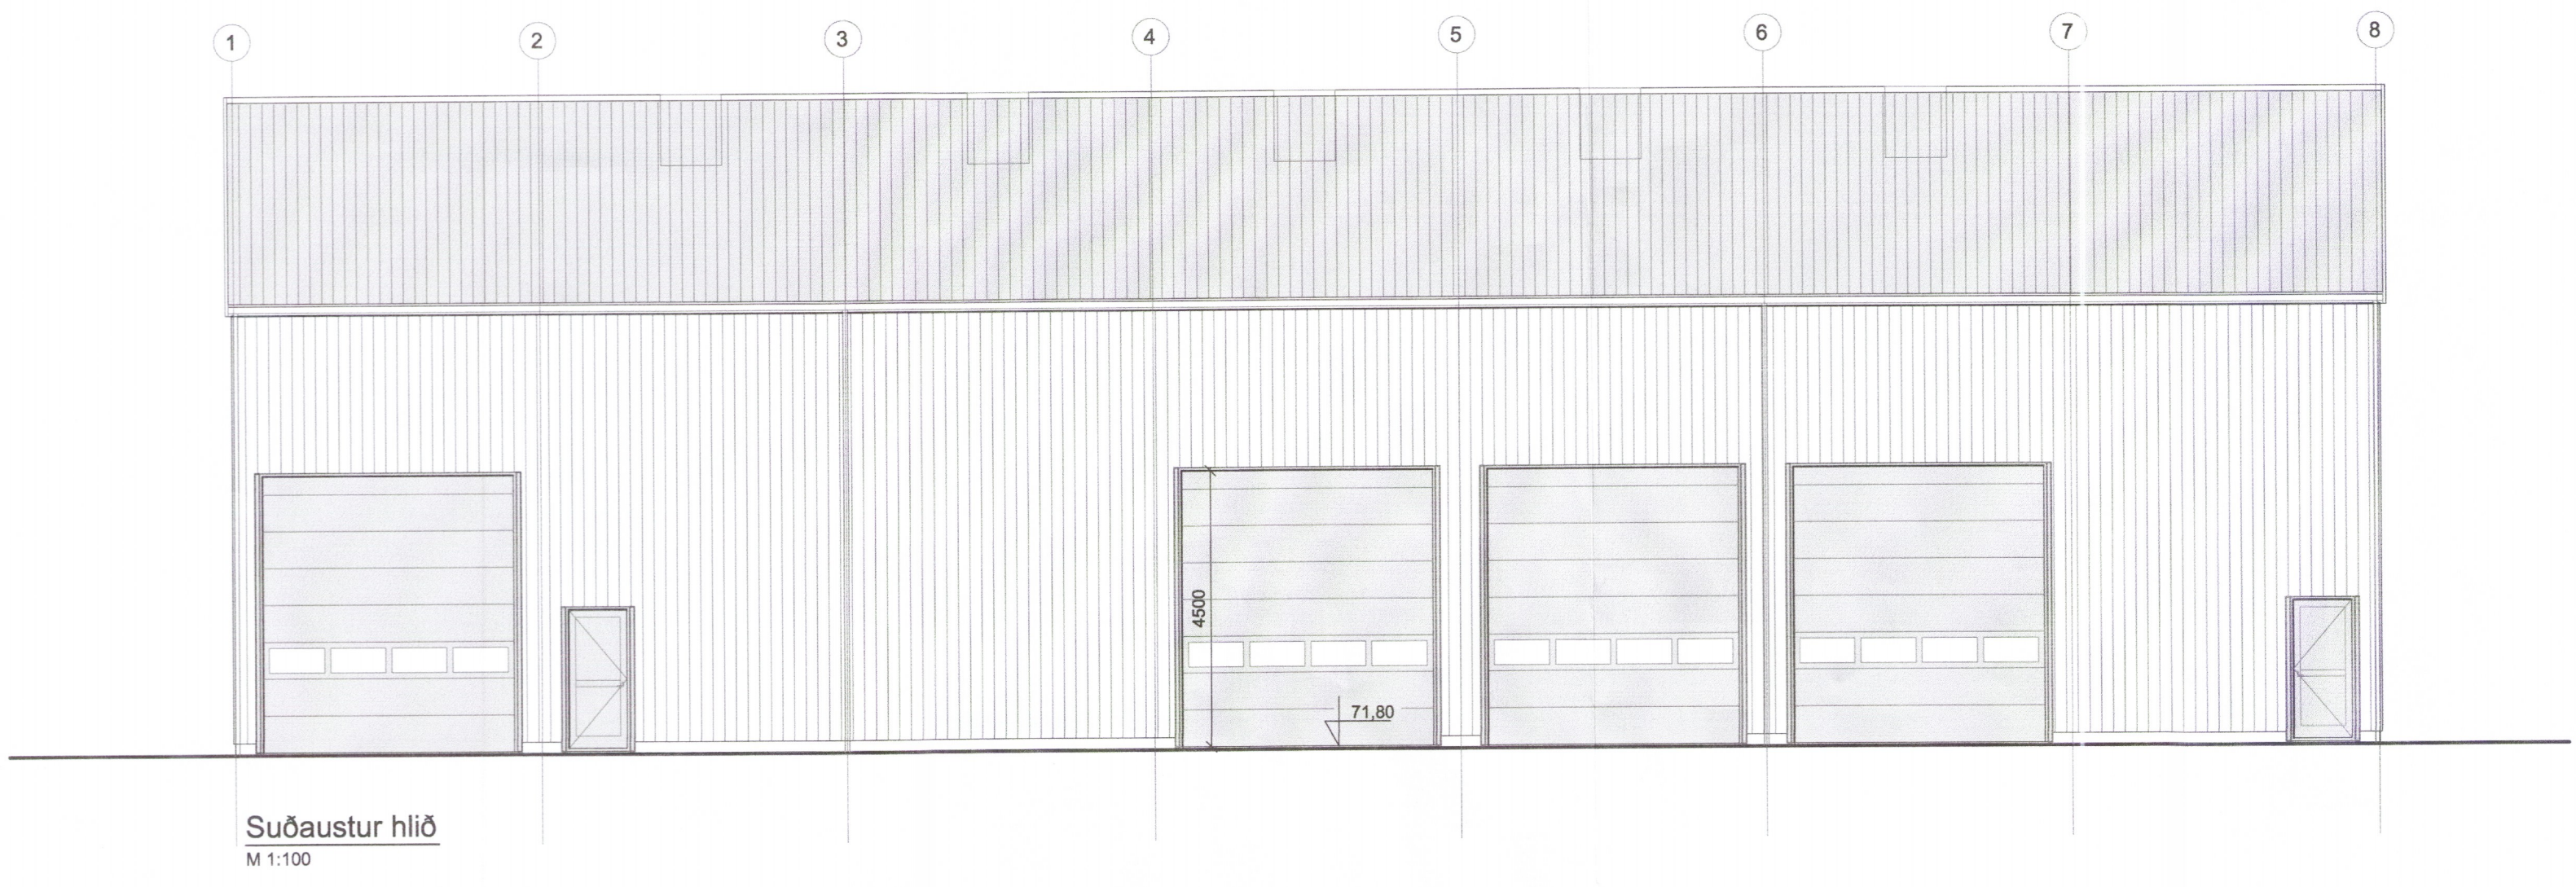

2557.19



Flatholt 2, Hrunamannahreppi  
 845 Flúðum  
 Seyruvinnsla

Aðaluppdráttur  
 Útlit

TEIKNINÚMÉR	BLADSTÆRD	HANNAÐ:	GH
2775-017	A2	TEIKNAD:	SSi
01_0_02-03		YFIRFARIÐ:	GH
DAGS.	MÆLIKVARIÐ	ÚTGÁFA	
23.07.2019	1:100	<b>A</b>	

Hönnuður: Guðmundur Hjaltason kt. 070966-5579  
 Hönnunarskjóti: *[Signature]*

O:\Hrunamannahreppur\_2775017\_Seyrusvæði Flúðum\09 Teikningar\2775-017\_0\_02.dwg