


Umhverfis- og tæknisvið Uppsveita  
**Samþykkt**  
 20. júní 2019  
*David Svendsen*  
 Byggingarfulltrúi

Vistað 9.9.2019 10:16:02 Útprintun 10:34:30

ÚTG. DAGS.	ÚTGÁFUFERILL	HANNAÐ TEIKN. YFIRF.
B1 04.09.'19	Breytingar á hurðum	SSI GH



**Suðaustur hlið**  
 M 1:100

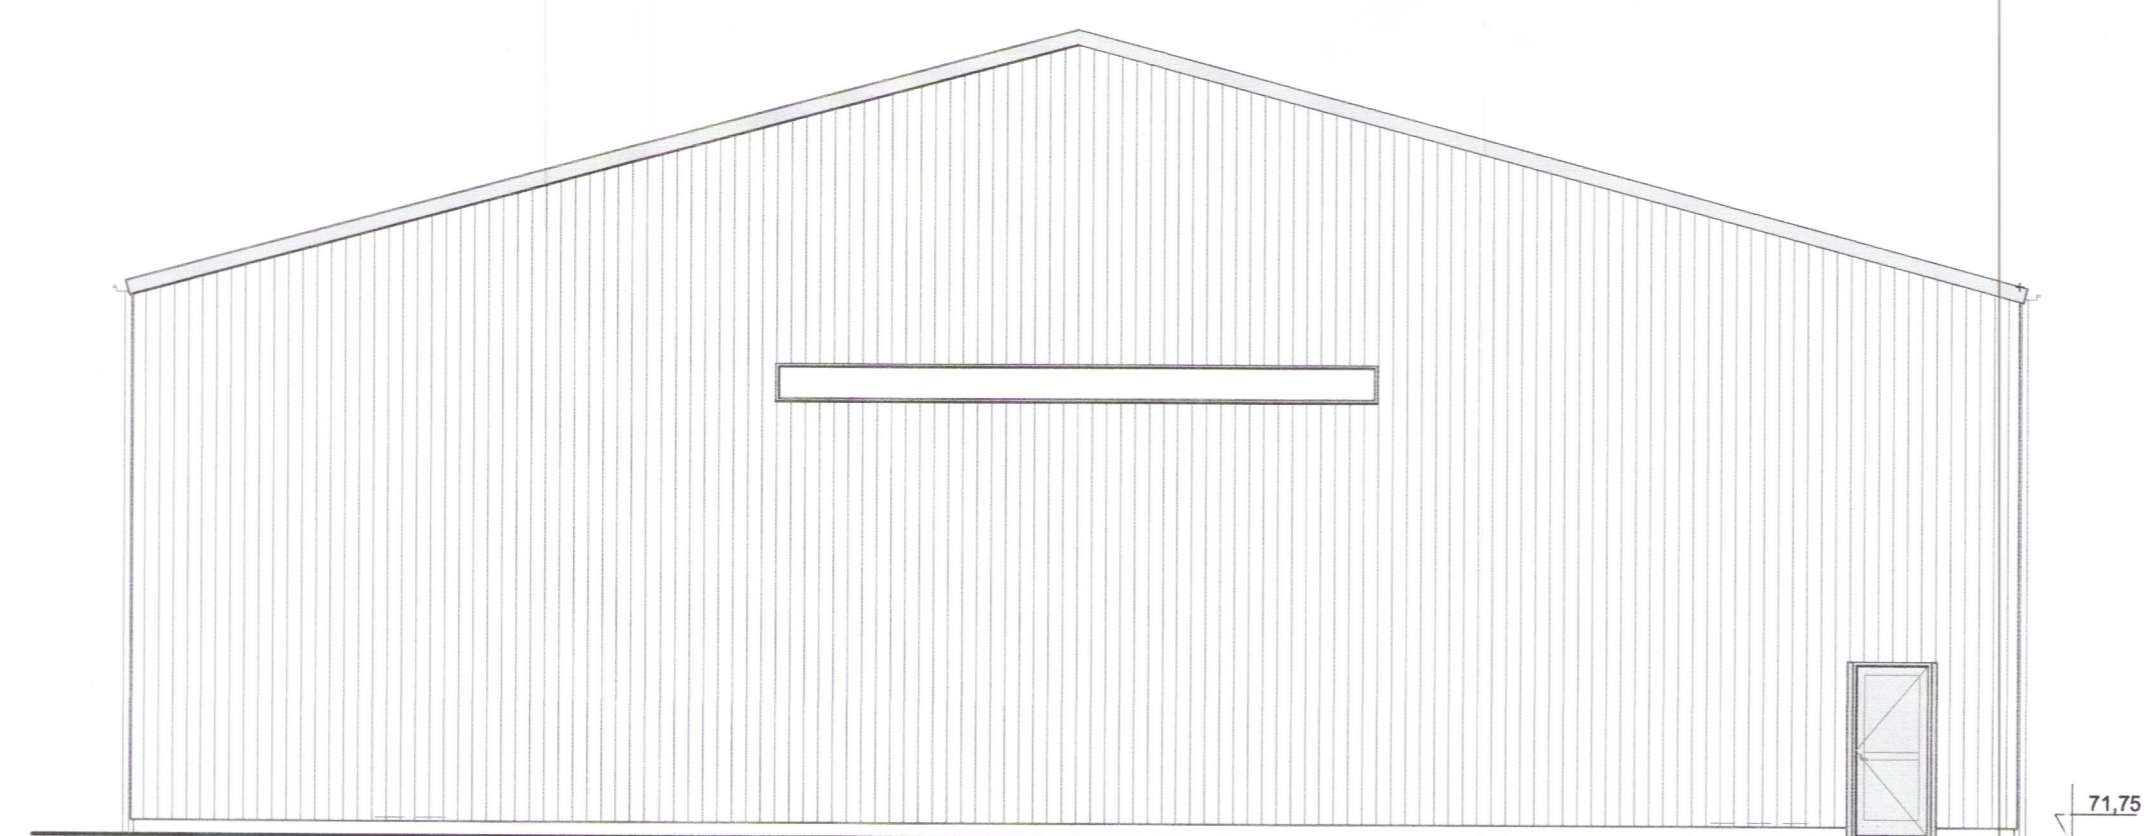

**Norðaustur hlið**  
 M 1:100

3166-19



**Flatholt 2, Hrunamannahreppi**  
 845 Flúðum  
 Seyruvinnsla

Aðaluppdráttur  
 Útlit

TEIKNINÚMÉR	BLADSTÆRÐ	HANNAÐ:	GH
2775-017	A2	TEIKNAD:	SSI
01_0_02-03		YFIRFARID:	GH
DAGS.	MÆLIKVARDI	ÚTGÁFA	
23.07.2019	1:100	<b>B1</b>	

Hönnuður: Guðmundur Hjaltason kt. 070966-5579  
 Hönnunarsíðir: