



Fasteignanúmer - F-252832
 Landeignanúmer - L-230647
 Staðgreinir - 8719-4-00030020
 Stærð lóðar - 3.96 ha

afstöðumynd / 1:500

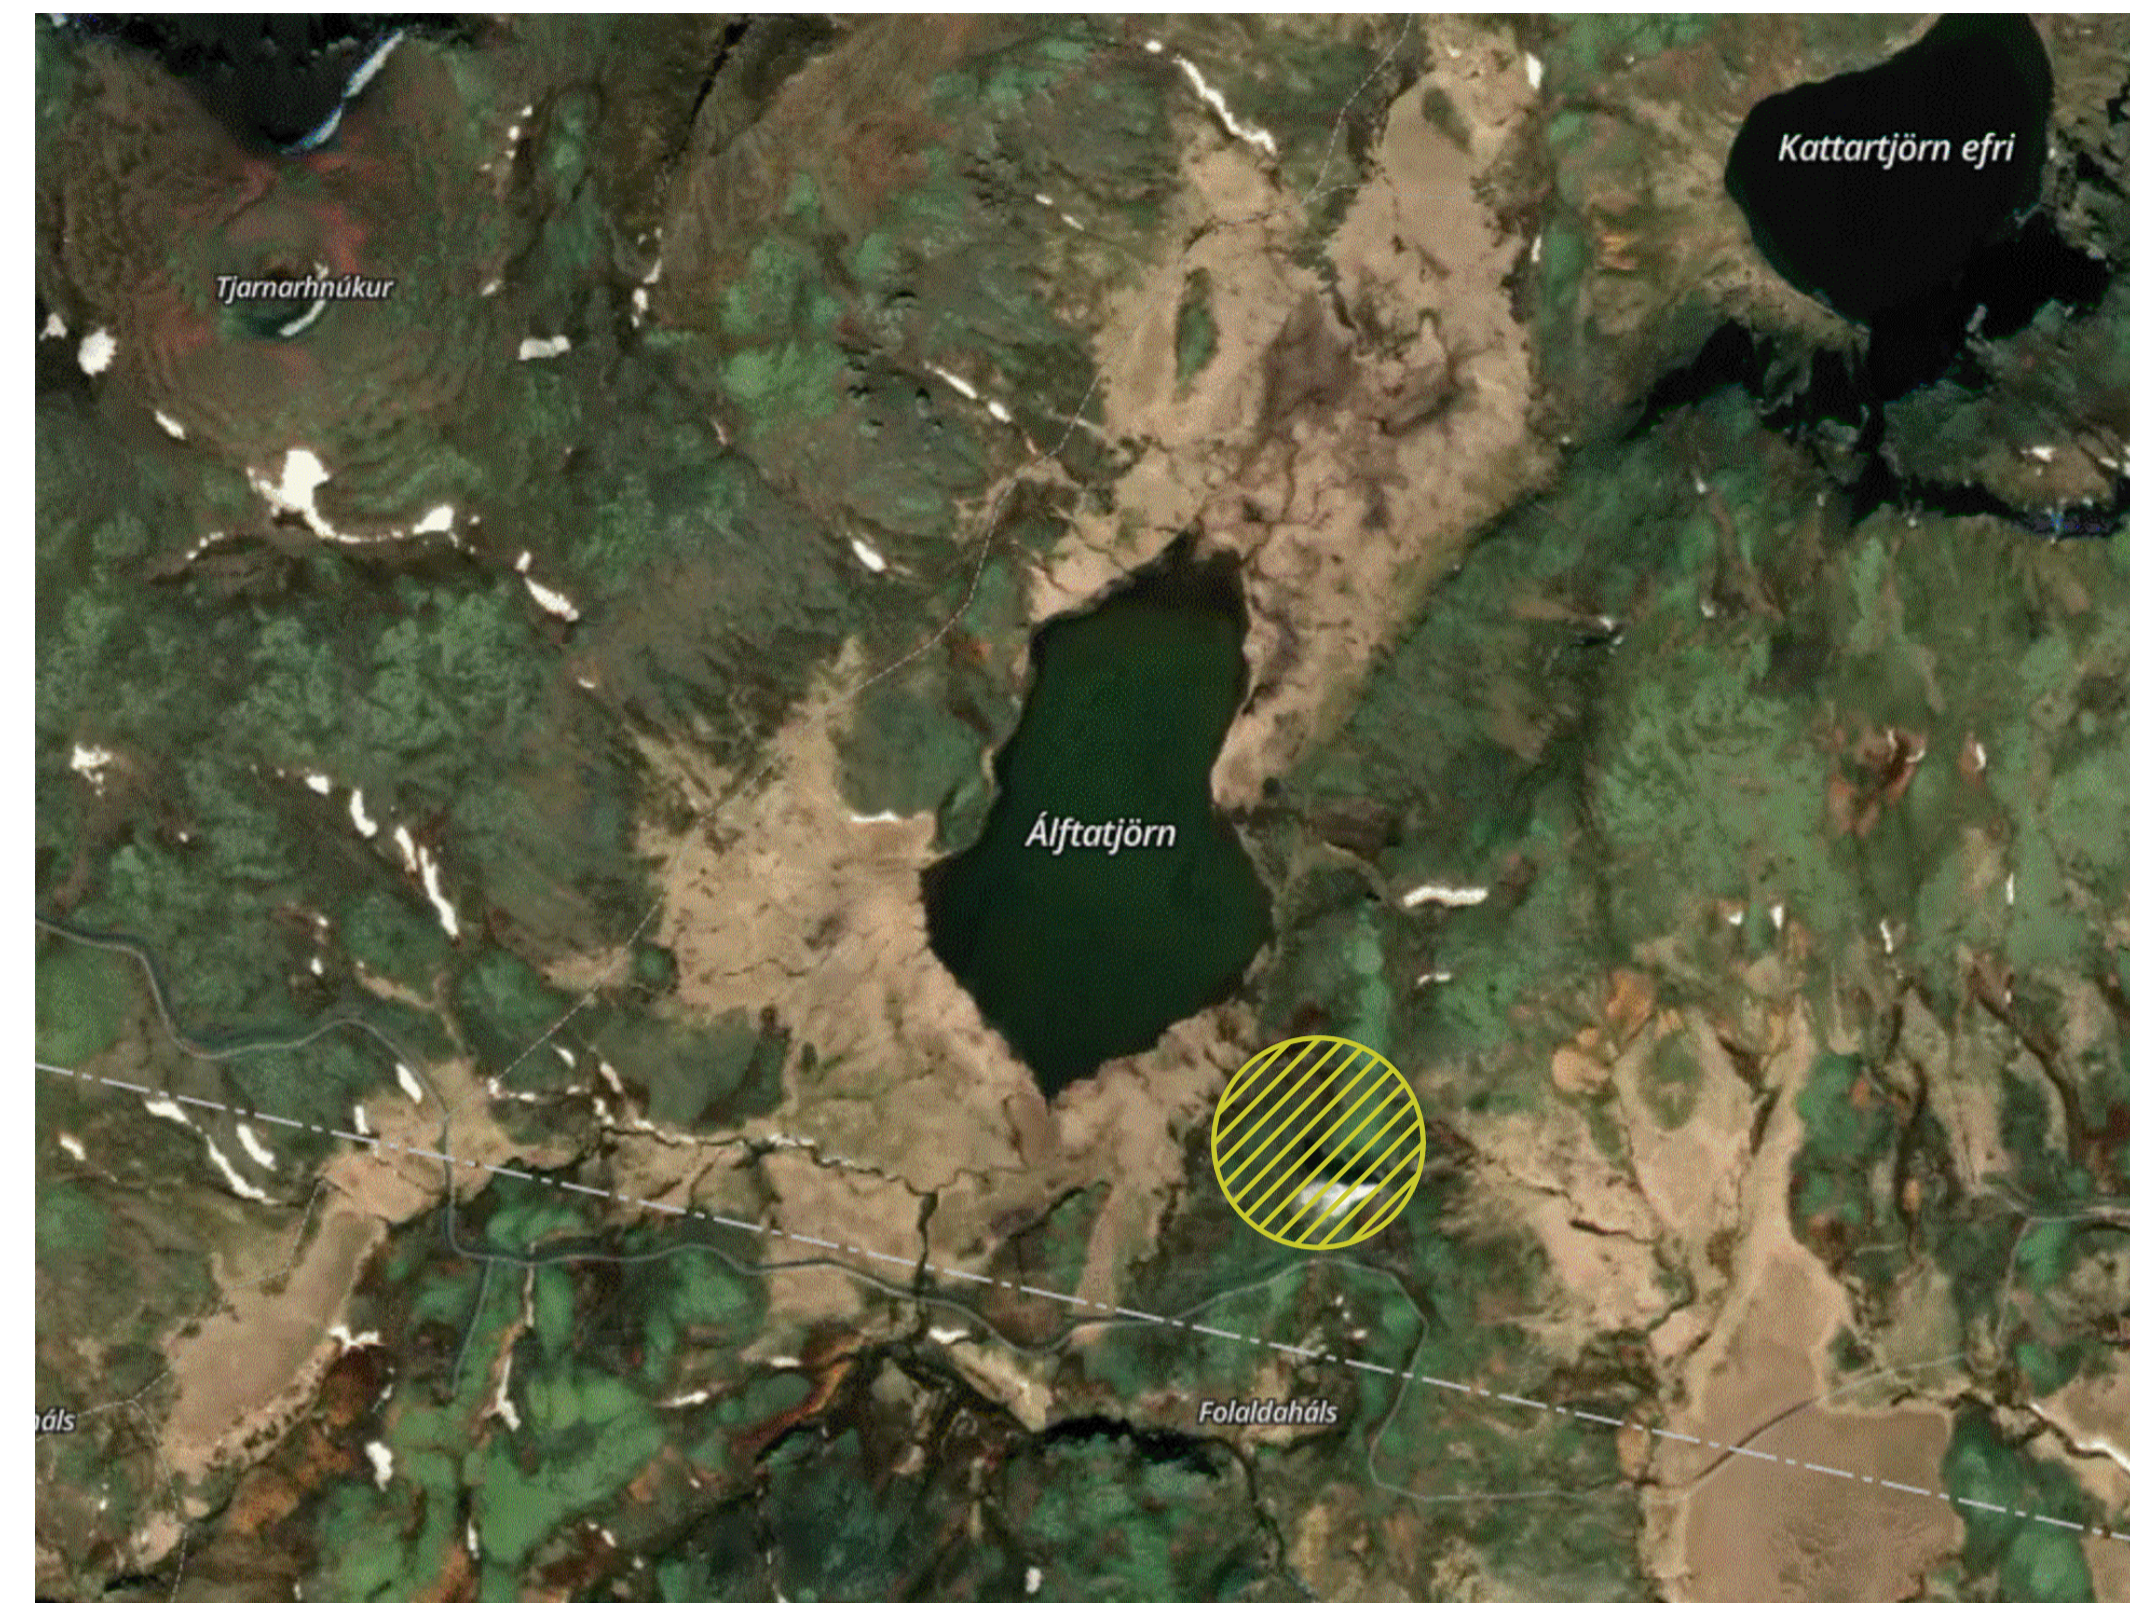

yfirlitsmynd

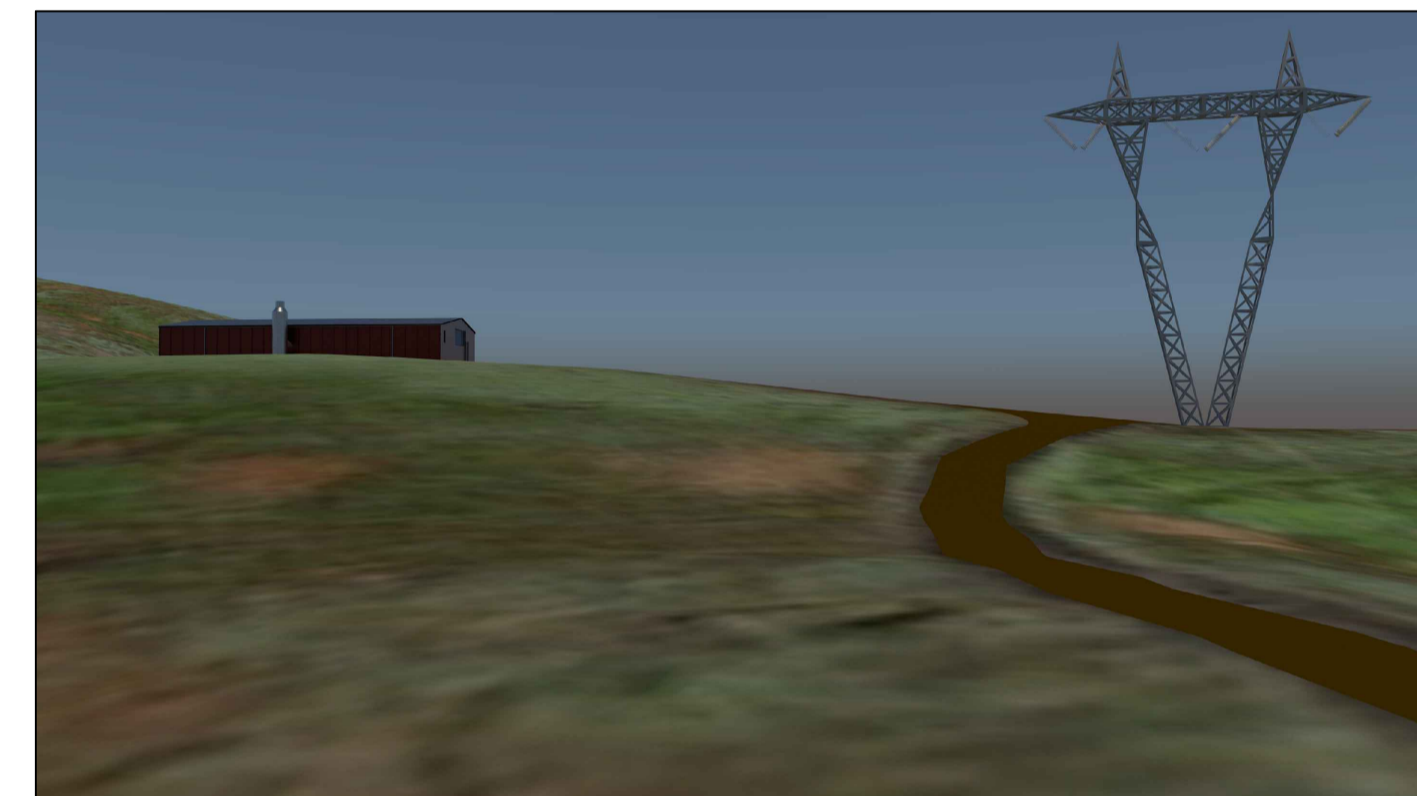

ásýnd suður / vestur

ásýnd austur / norður



ásýnd austur / norður




BREYTINGAR:
Verkheiti:
 FOLALDAHÁLS VIRKJUN (Krókur)
Efni: MKv:
 Aðaluppdráttur 1:500
 Afstöðumynd, yfirlitsmynd - 3d myndir
Verknúmer: Hannað:
 A-06-23 BH
Dags: Teiknað:
 04.07.2023 BH
Teikniganúmer: Útg.:
 A-001 01


bh studio
 Langahlöð 13, 105 Reykjavík
 bjoggihall@gmail.com
 Kt.: 070571-5959
 S: 8449246

Samp. Björgvin Halldórsson byggingafræðingur BFI Kt.: 070571-5959


© Allt höfð og afrit teikninga, að hluta eða heild, er það samþykki höfundar s.v. áskilningum höfundar.

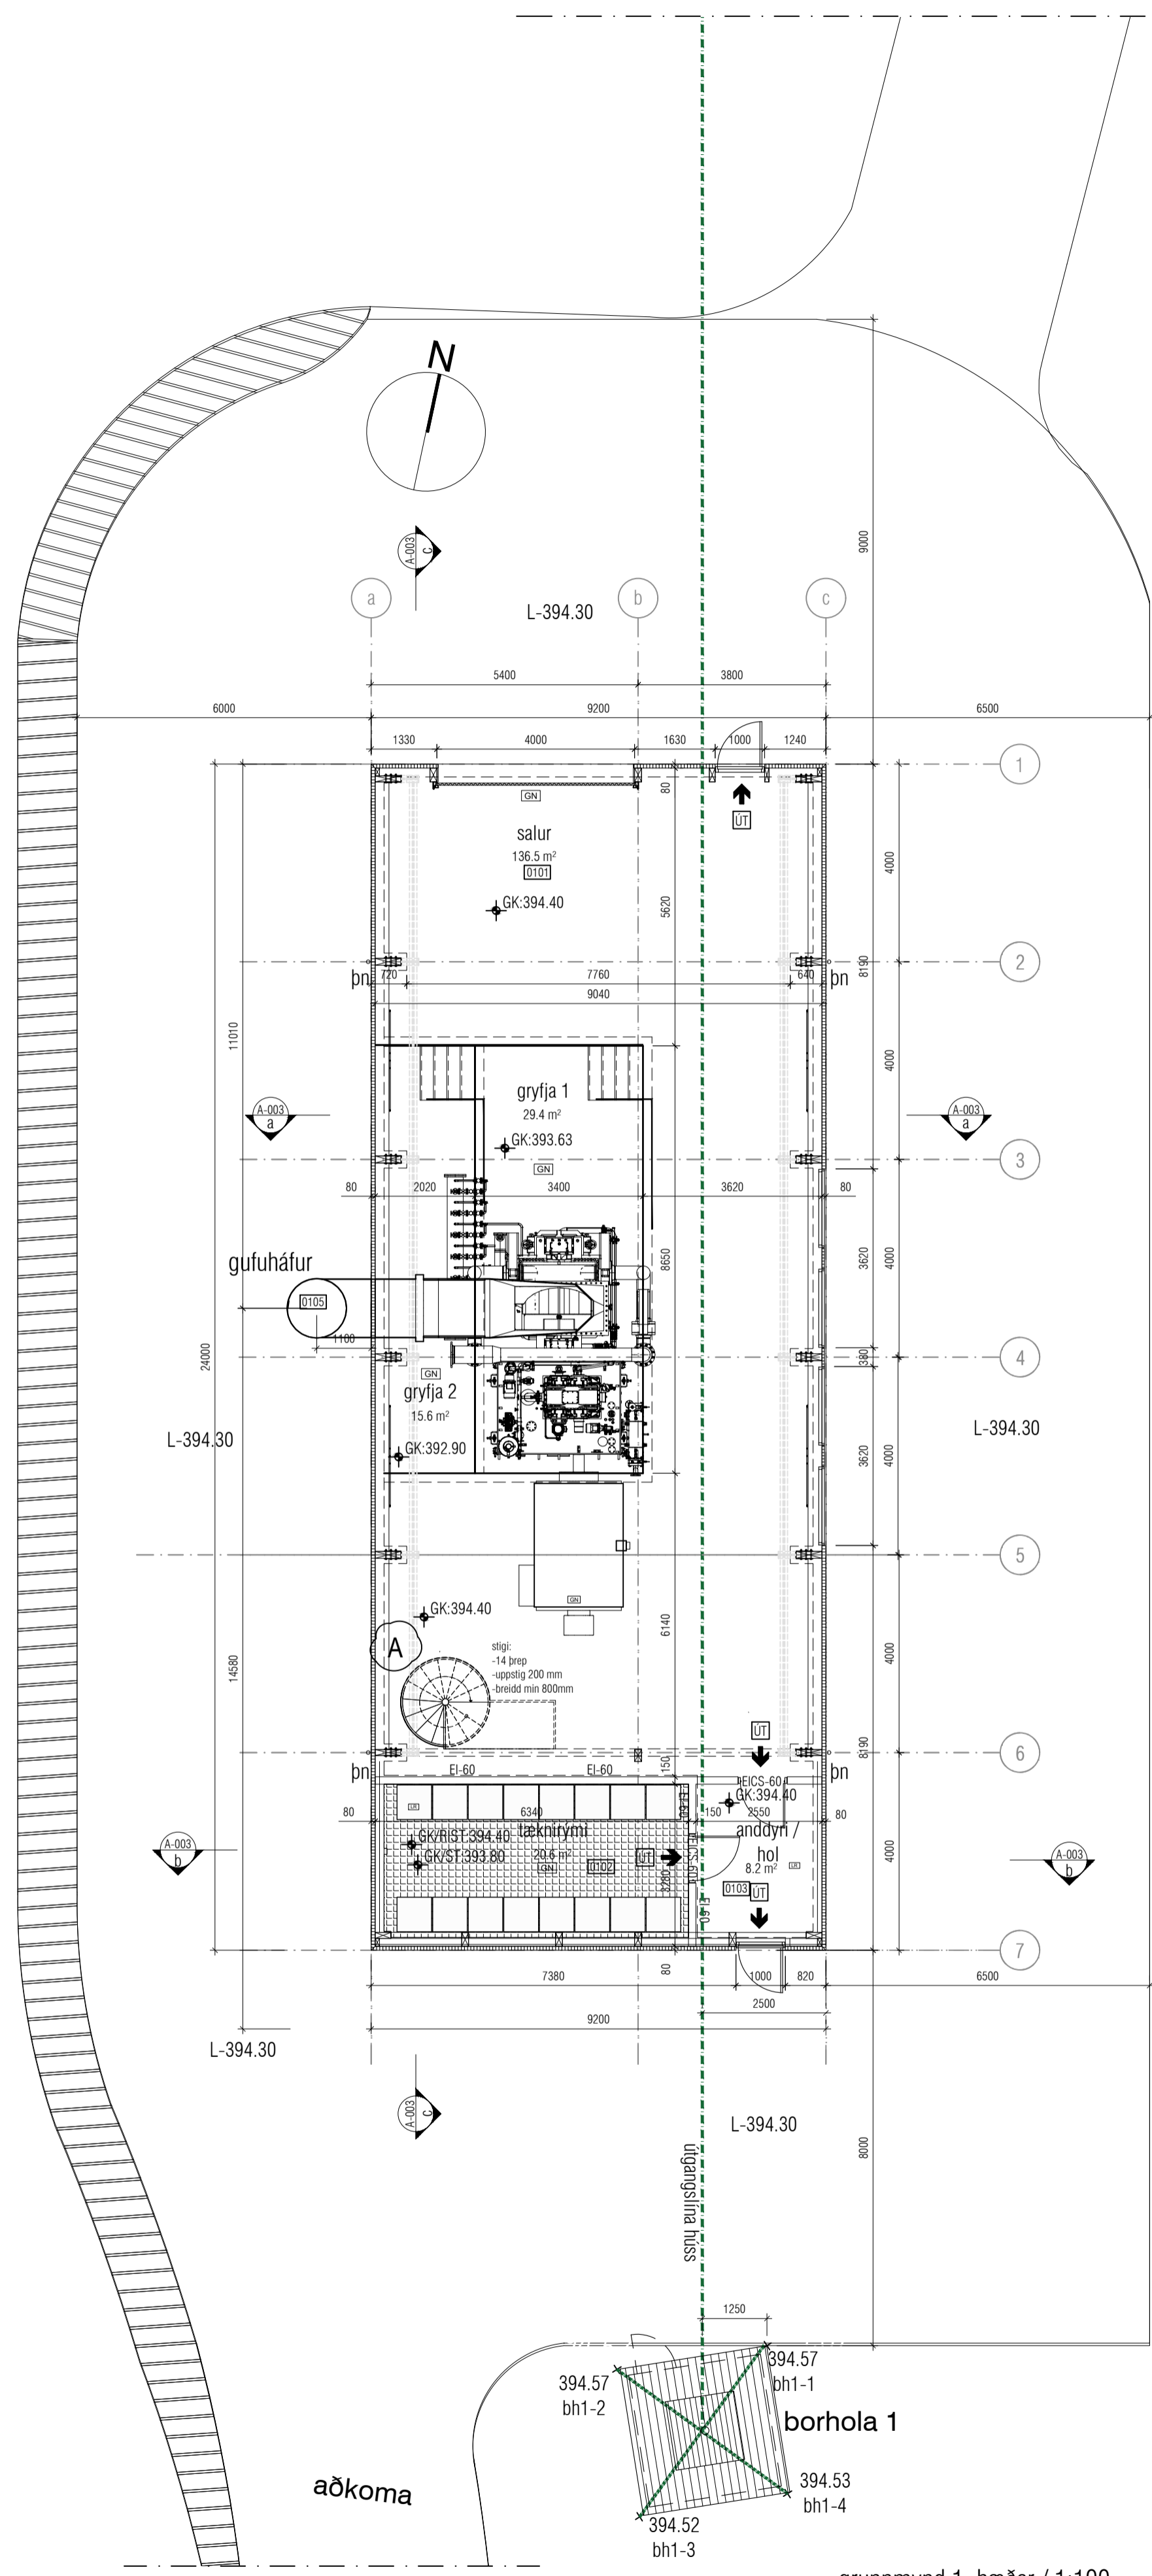


grunnmynd 1. hæðar / 1:100

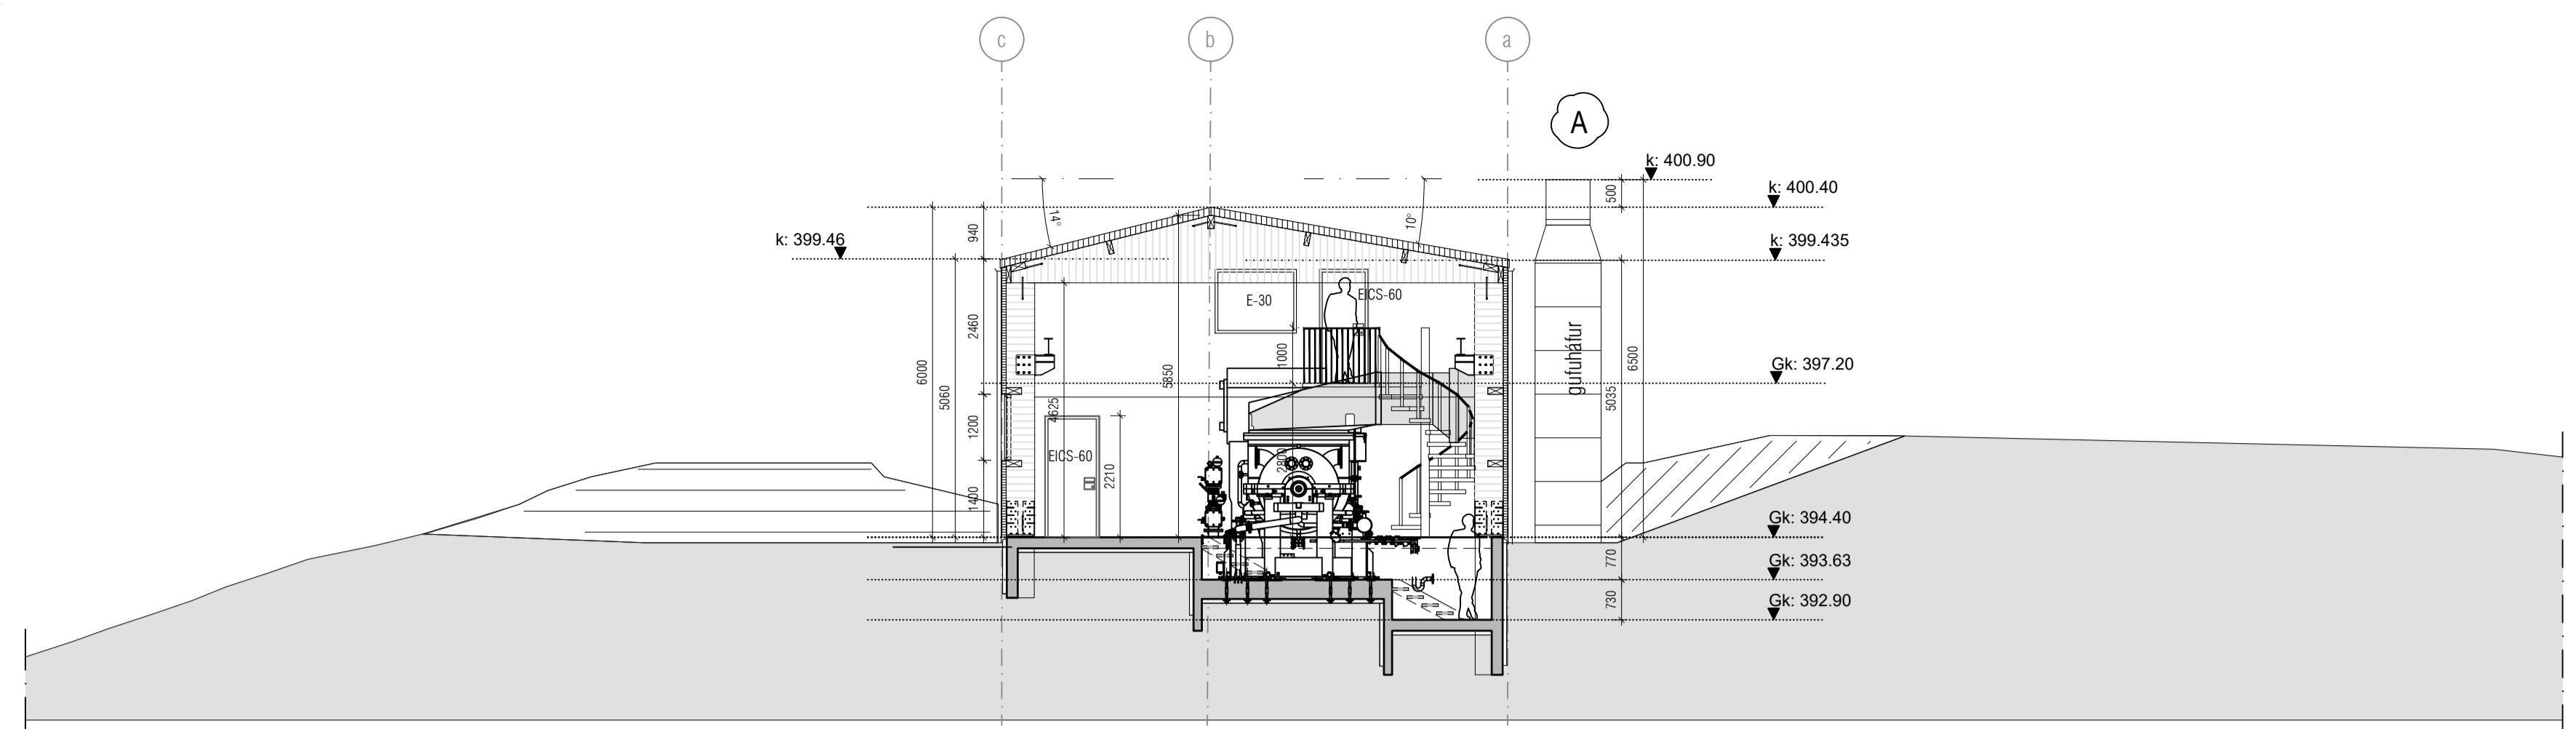


sneiðing a-a / 1:100

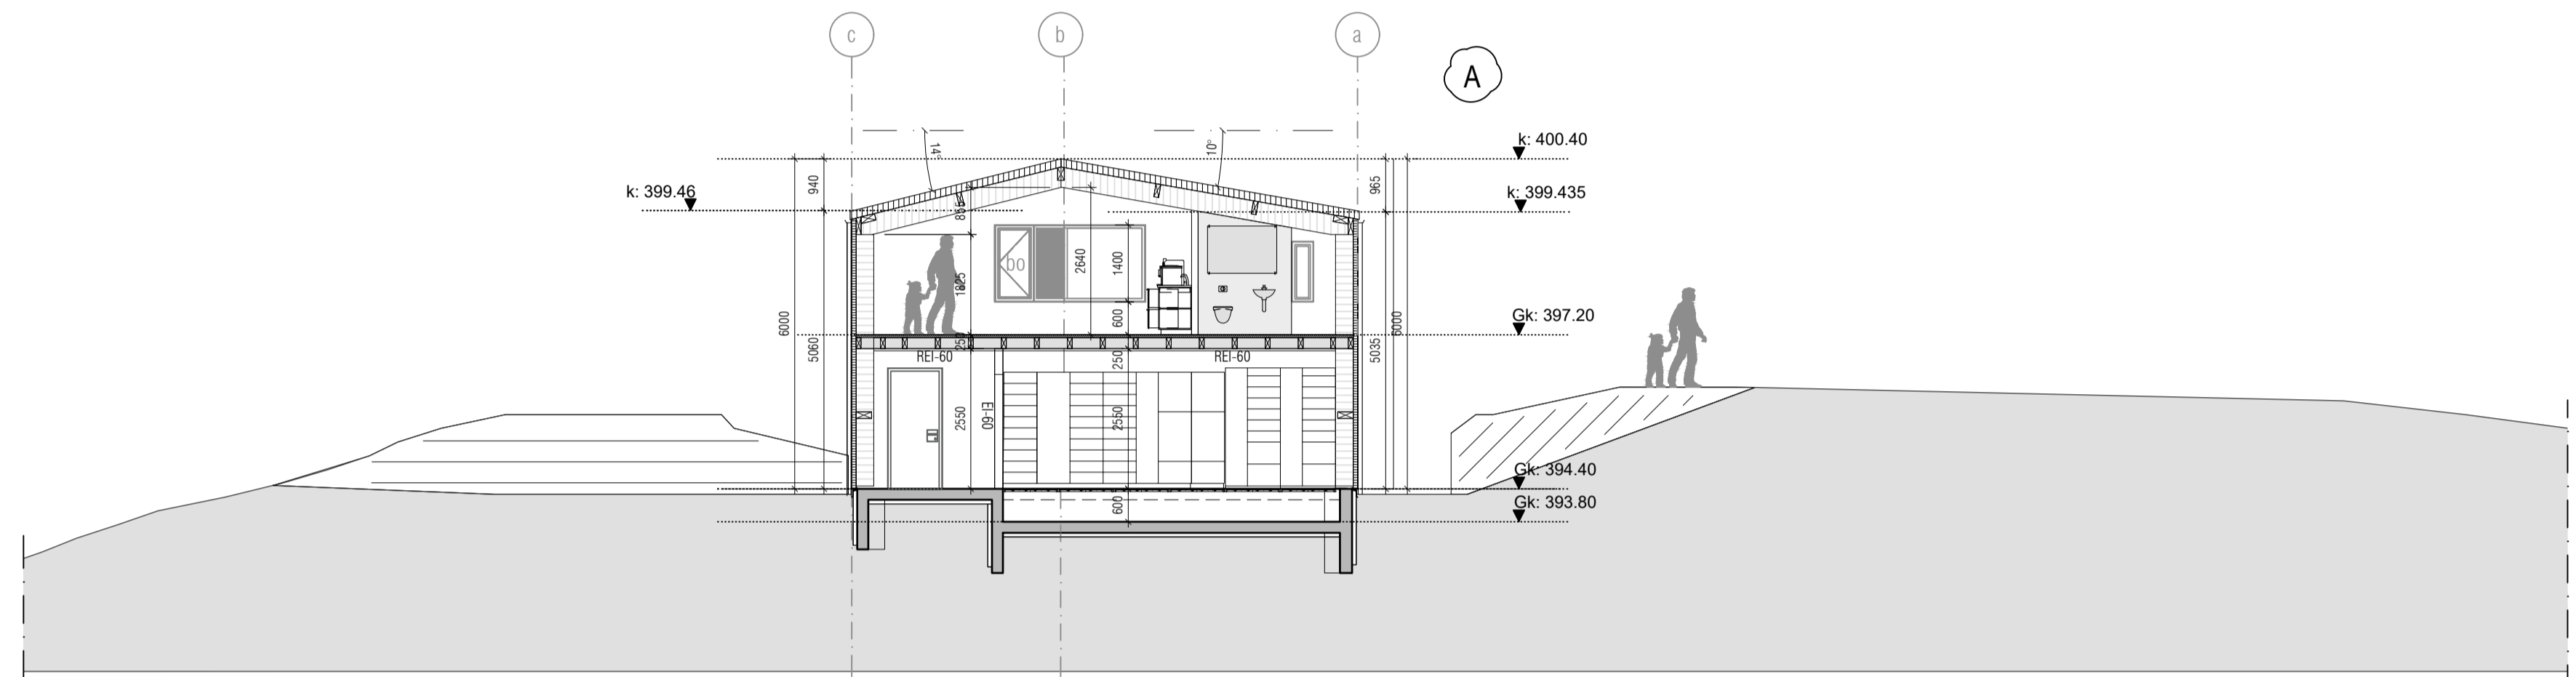


sneiðing b-b / 1:100

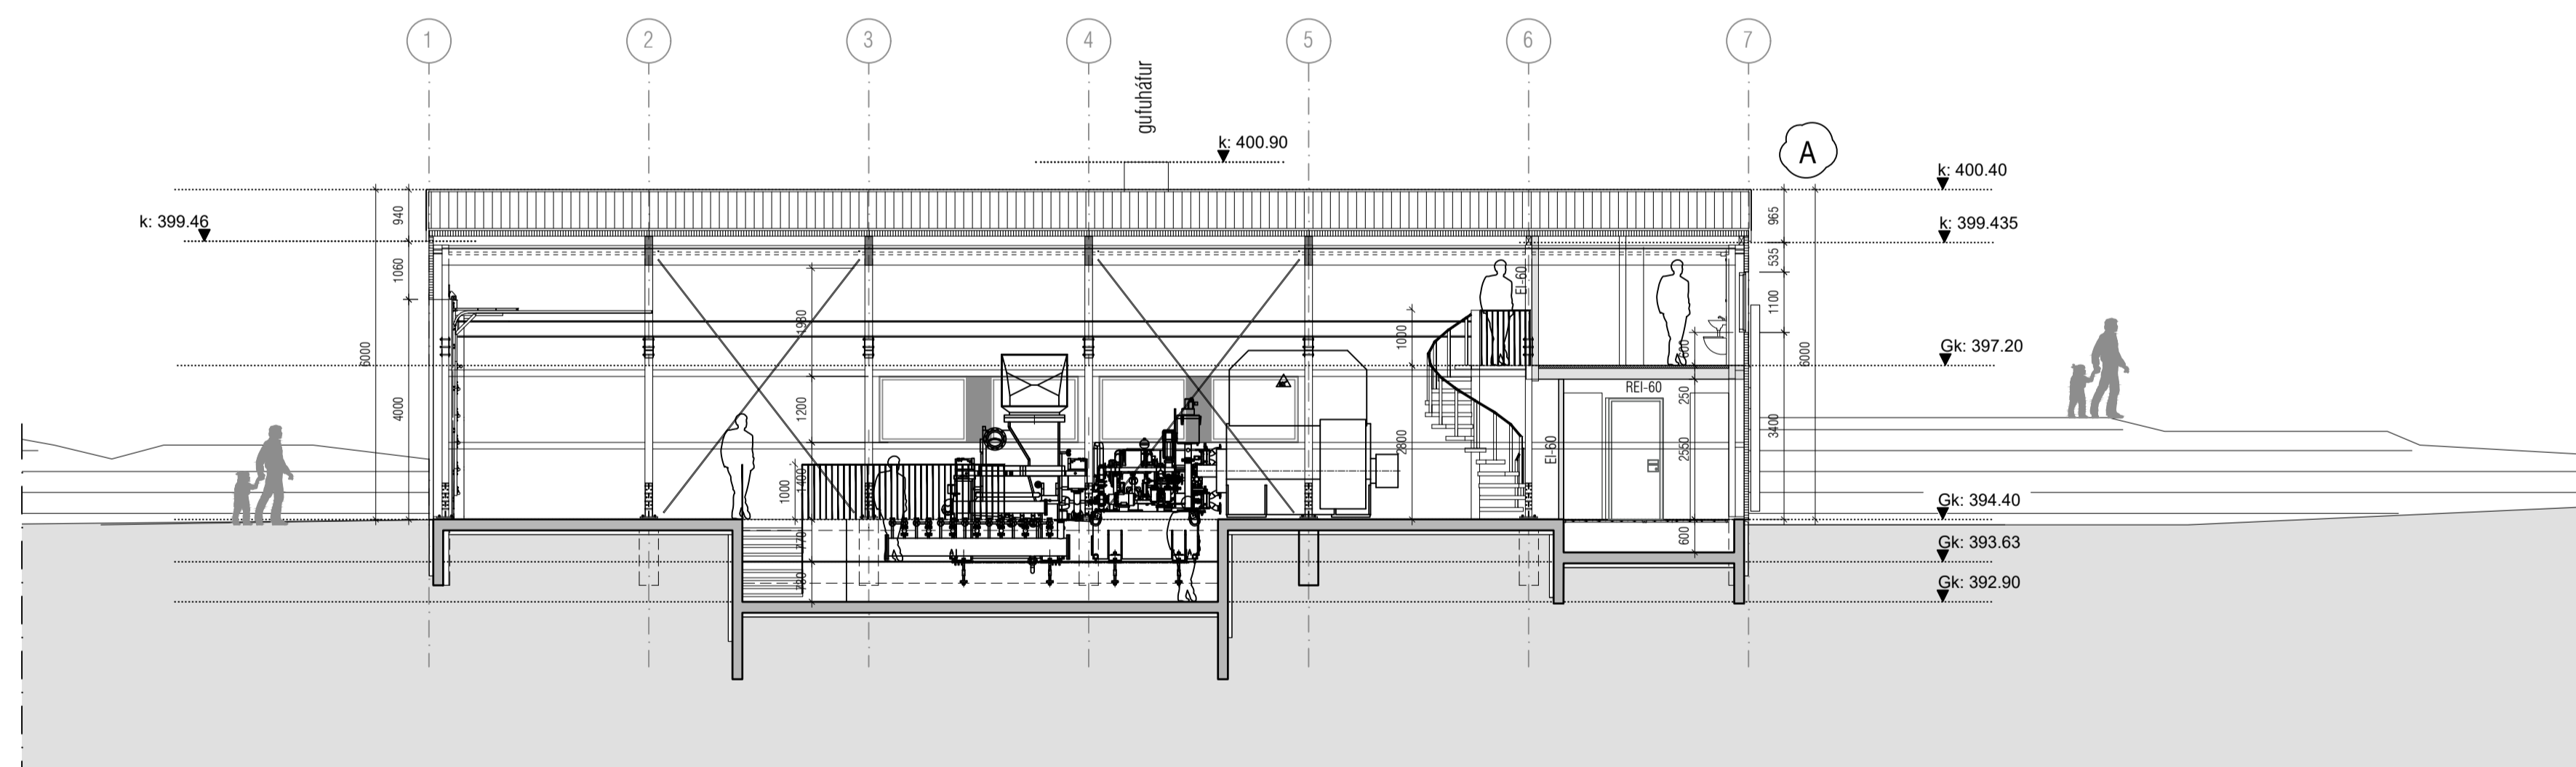

sneiðing c-c / 1:100

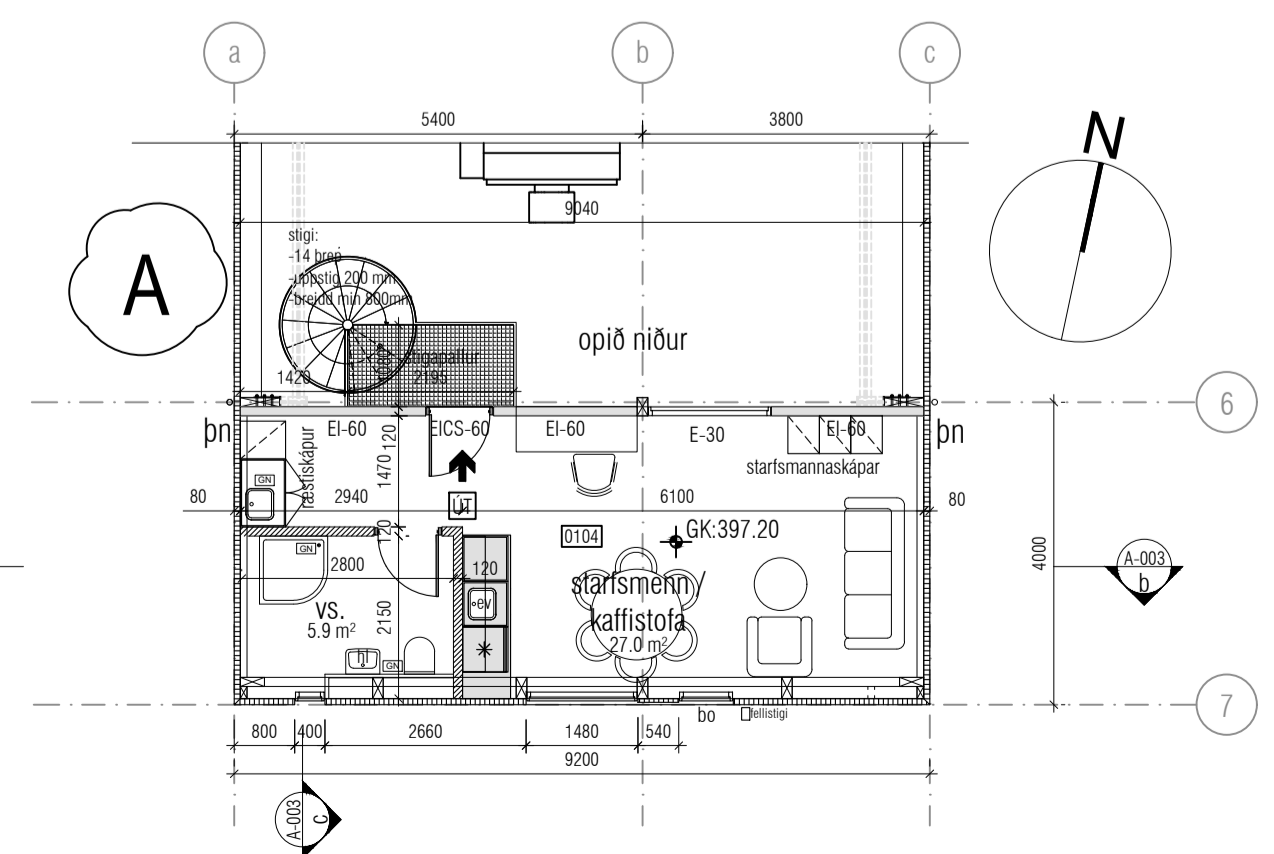

grunnmynd millipallar / 1:100

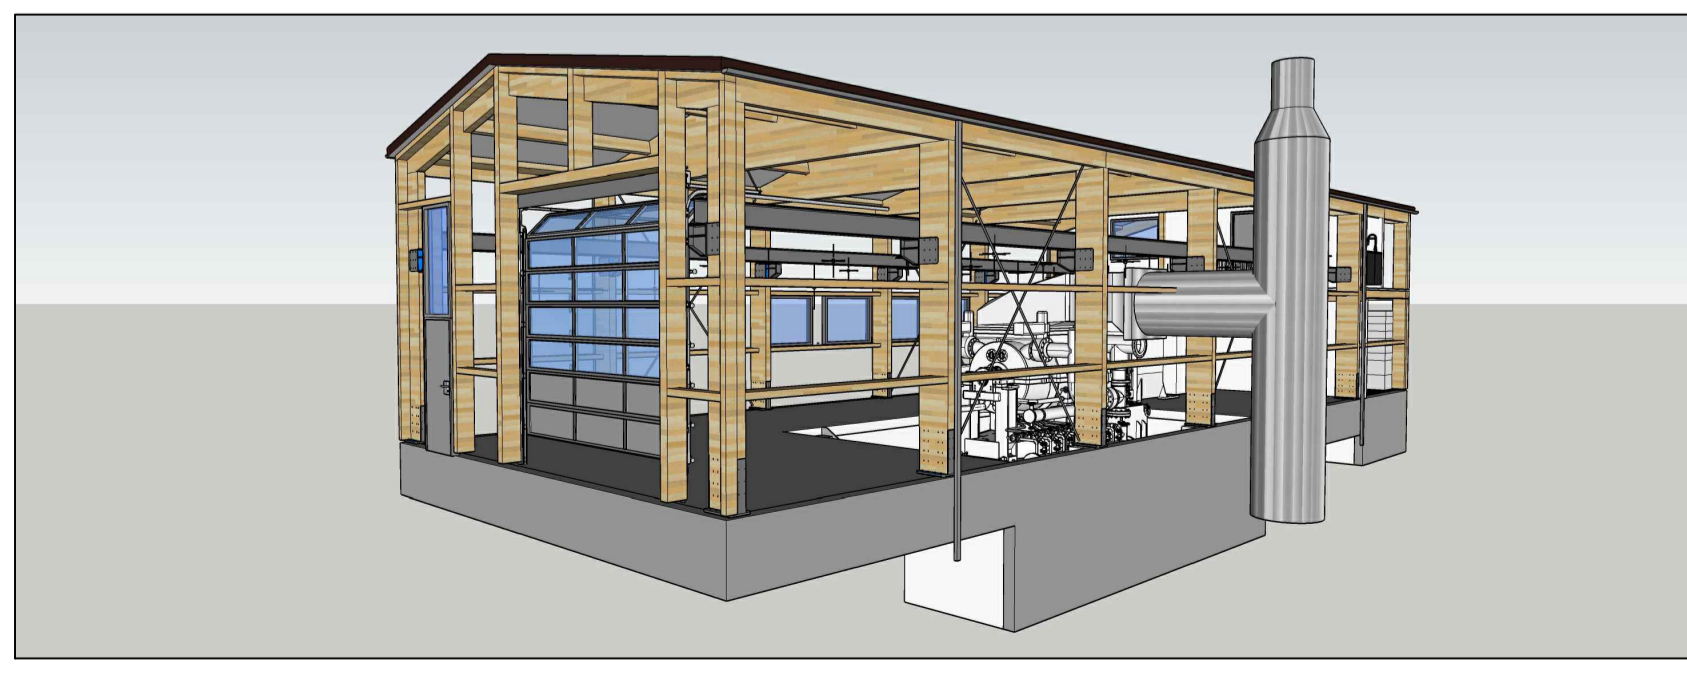

forhönnun - gróf burðarþolshönnun á límré


BREYTINGAR:
 A - 18.09.2023 - Húsið hækkað í hámarks hæð, sjá samþykktu deiliskipulagsbreytingu frá 4. júlí 2023, uppfærð skráningartafla. Önnur breyting, stiga upp á millipalli breytt í hringstíga, hurba inn á millipalli færð til upptætar teikningar frá límréshönnuðu upptætar.

Verkheiti:
FOLALDAHÁLS VIRKJUN (Krókur)
Efni: Aðaluppdráttur
Mkv: 1:100
Grunnmyndir 1.-2. hæðar / sneiðingar a,b og c
Verknúmer: A-06-23
Hannað: BH
Dags: 04.07.2023
Teiknað: BH
Teikniganúmer: Útg.:
A-003 01


A1

bh studio
 Langahlið 13, 105 Reykjavík
 bjoggihall@gmail.com
 Kt.: 070571-5959
 S: 8449246


© Allt höfð og skrá teikninga, að hluta eða heil, er það samþykkt hönnuðs s.v. ákveðnum hönnuðslögum.

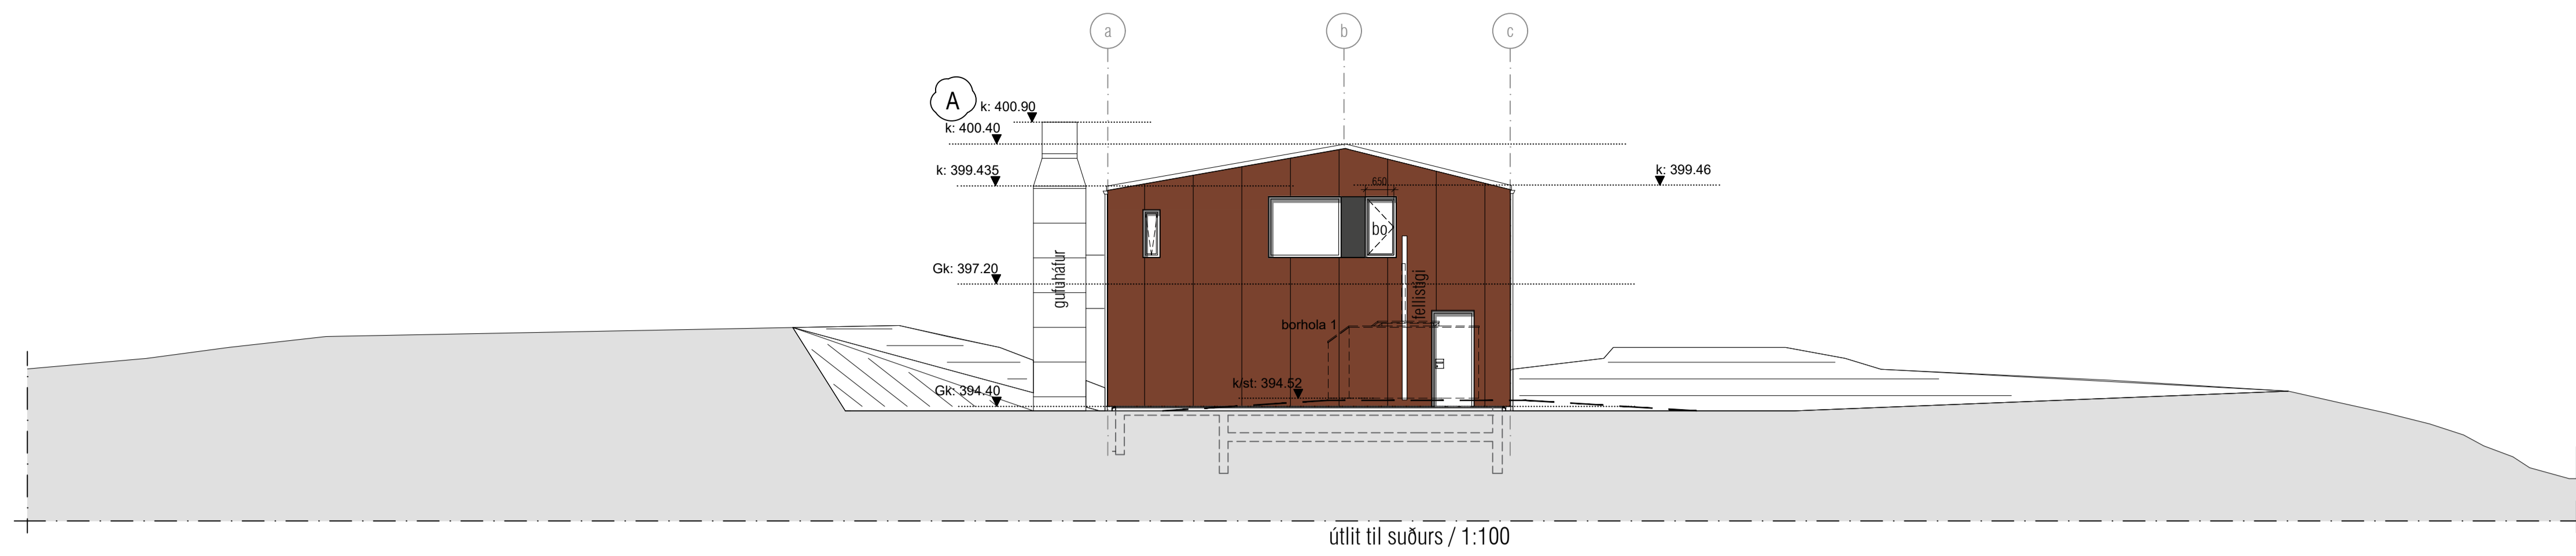


útlit til suðurs / 1:100

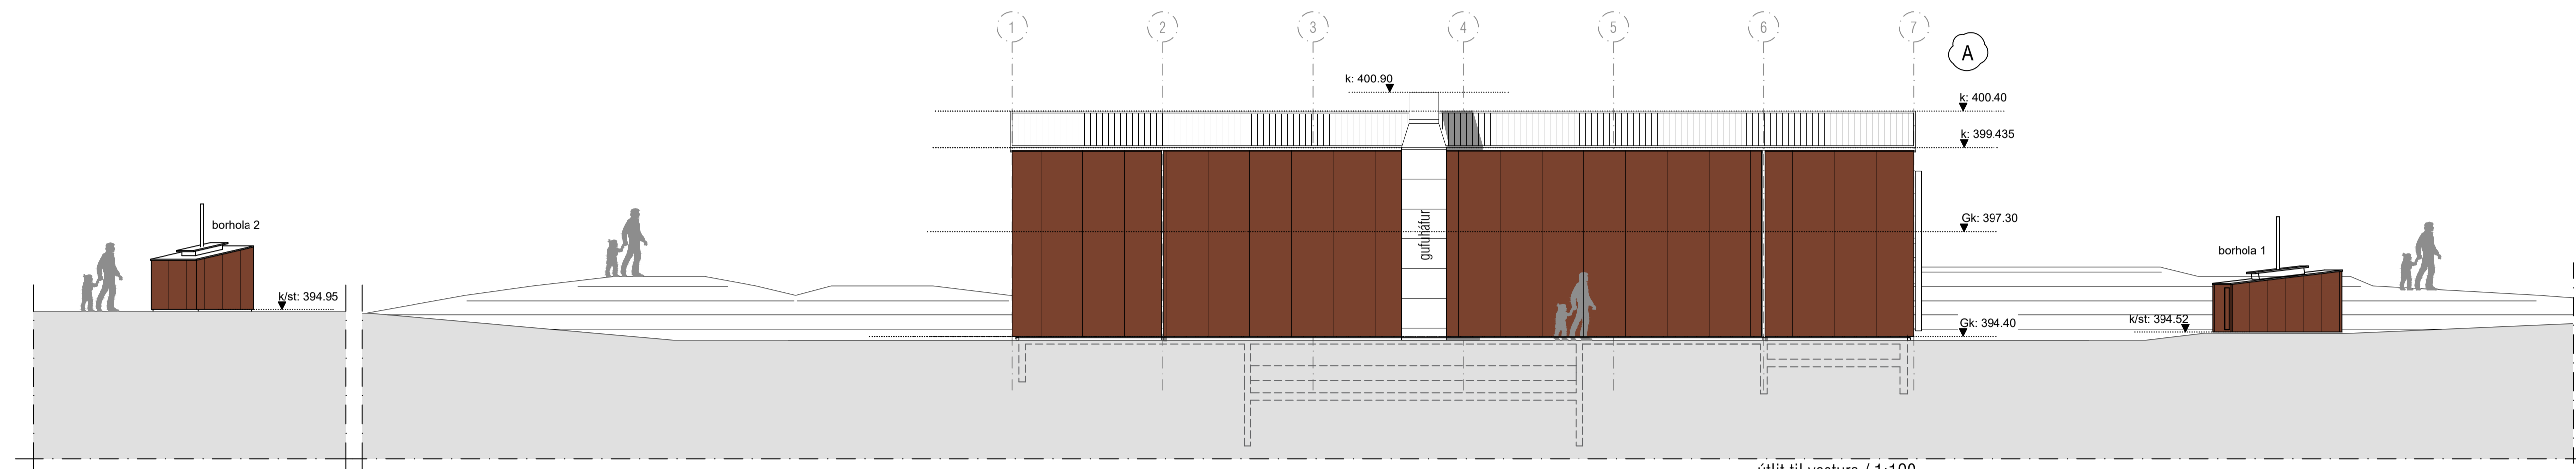

útlit til vesturs / 1:100

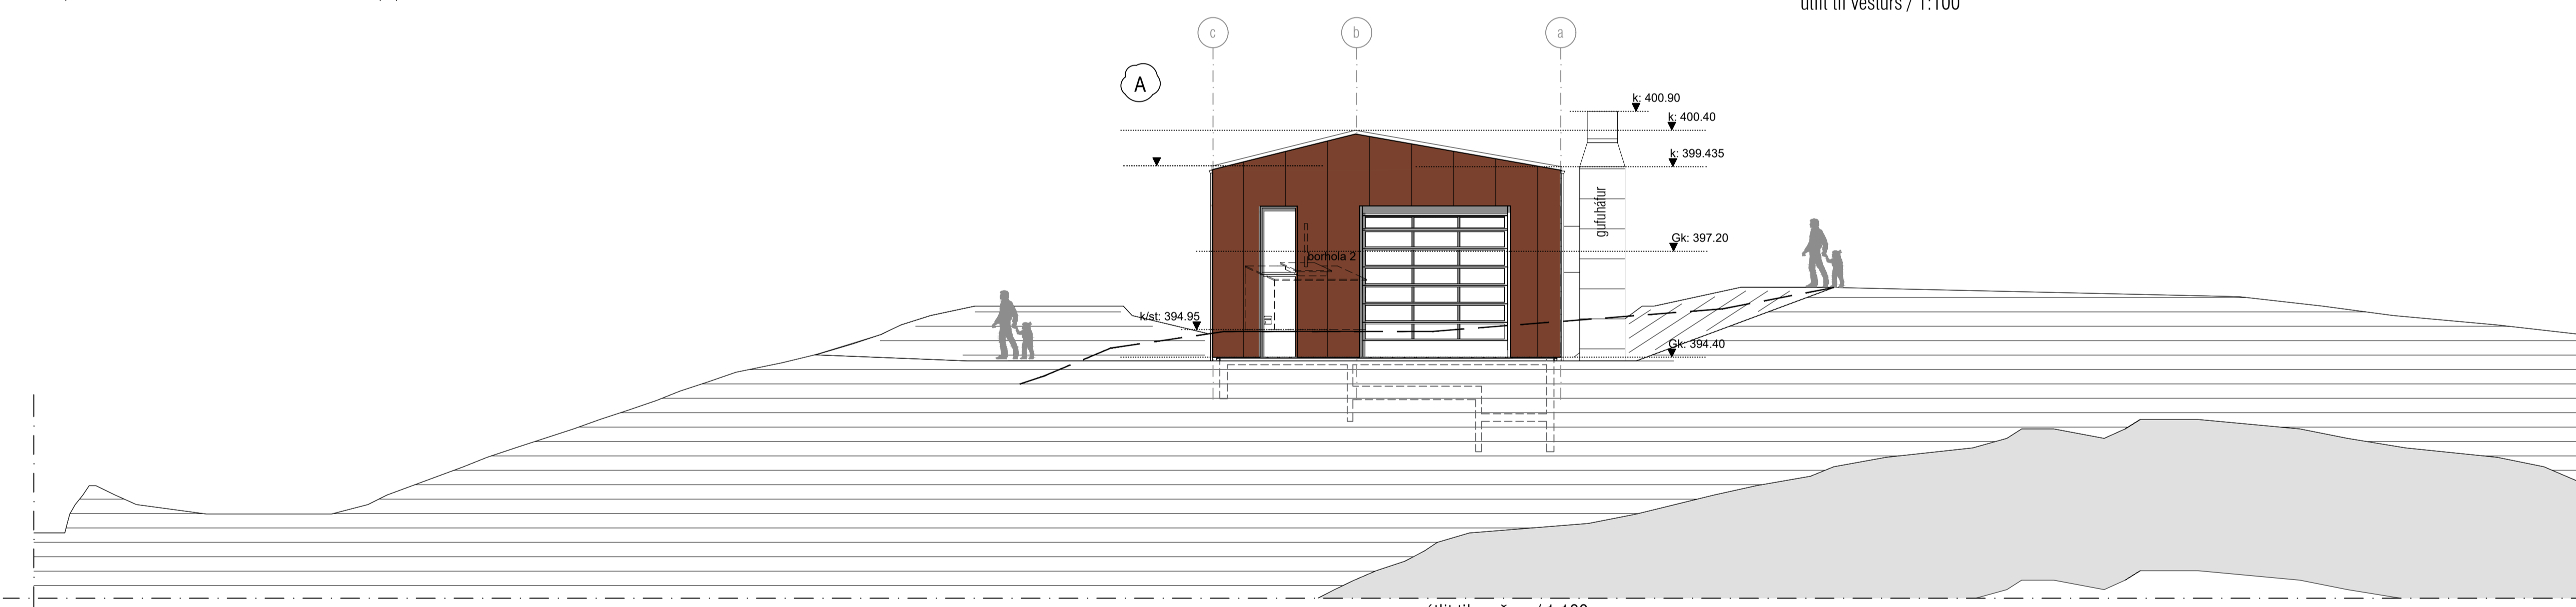

útlit til norðurs / 1:100

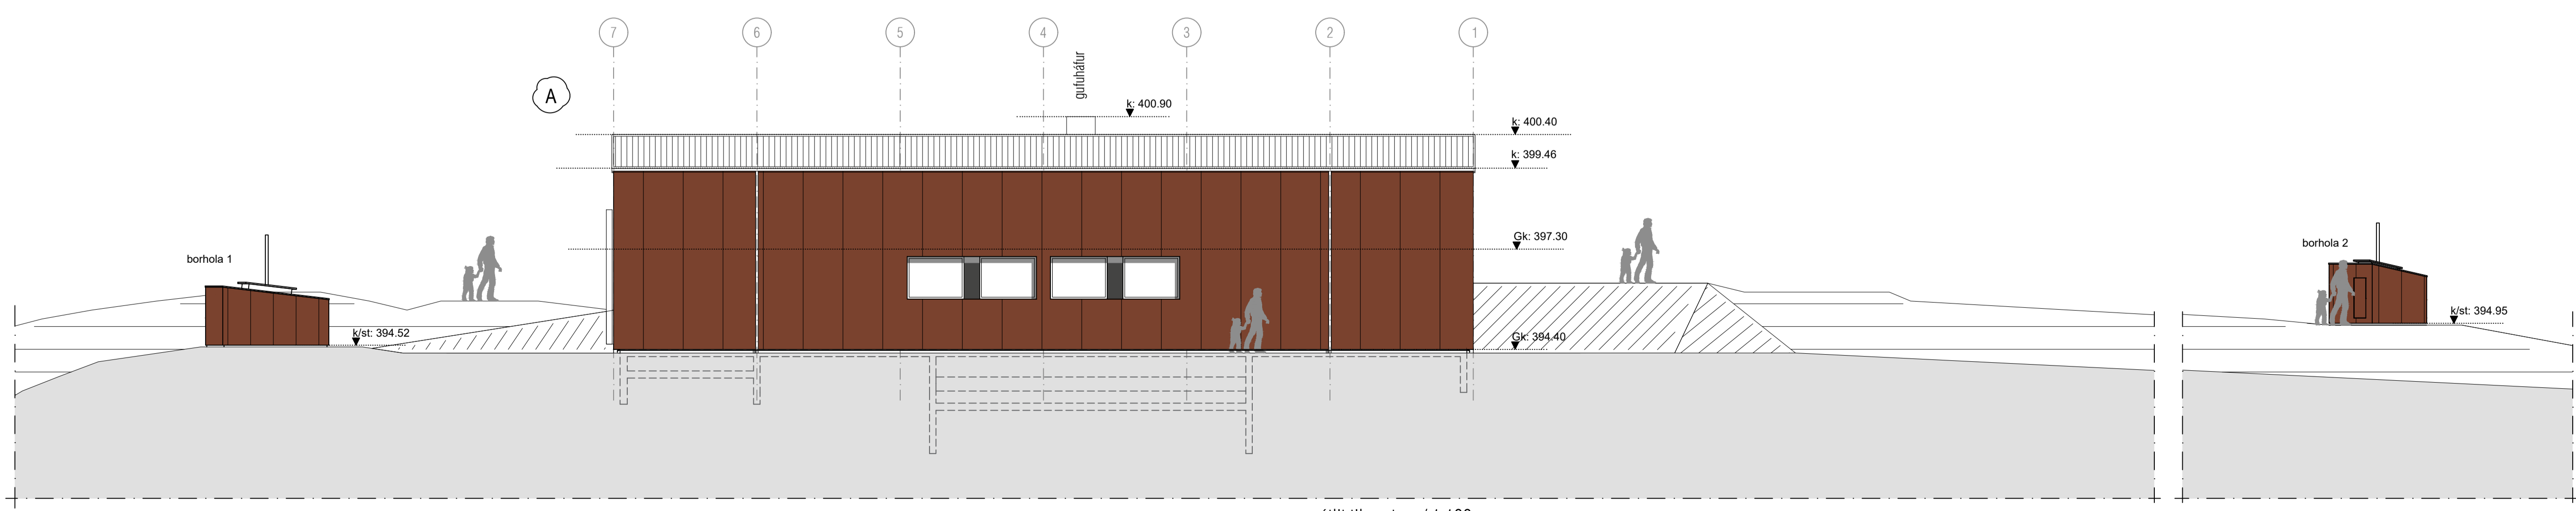

útlit til austurs / 1:100

BREYTINGAR:
 A - 18.09.2023 - Hlæð hækkad í hlmarks hæð, sjá samþykktu deiliskipulagsbreytingu frá 4. júlí 2023; uppfærð skráningargæsla. Önnur breyting: stíga upp á milliþall brott í hringstíga, hurða inn á milliþall færð til, uppfærðar teikningar frá límishönnuði uppfærðar.

Verkheiti:
FOLALDAHÁLS VIRKJUN (Krókur)
Efni: Mkv:
 Aðaluppdráttur 1:100
Útlit
Verknúmer: Hannað:
 A-06-23 BH
Dags: Teiknað:
 04.07.2023 BH
Teikniganúmer: Útg.:
 A-004 01

A1

bh studio
 Langahlið 13, 105 Reykjavík
 bjoggihall@gmail.com
 Kt.: 070571-5959
 S: 8449246

Samp. Björgvin Halldórsson byggingafræðingur BFI Kt.: 070571-5959

© Mannvit ehf. Hlúa ehf. heilt, er það samþykkt hlútahlutur s.v. ávaxnum höfundabæta