



# Skýringar tákna

1

Texti  
1:100

Teikning  
Skýring  
Mælikvarði

1  
(99)1.00


Táknar snið  
Númer á teikningu  
Númer á blaði

1  
(99)1.00

Táknar ásýnd utanhúss  
Númer á teikningu  
Númer á blaði

Samb.

Táknar að snið, deili eða ásýnd á viðkomandi stað er sambærilegt við teikningu sem vísað er í.

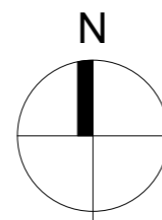

Norðurpíla

K: 0,00

Táknar gólfkóta, hæð á grunnmynd

K: 0,00

Táknar kóta, hæð á sniði

XX

Táknar halla í gráðum eða sem hlutfall

LR

Táknar loftræsingu

GN

Táknar gólfniðurfall

PN

Táknar þakniðurfall

0101

Táknar skráningarnúmer

EI60

Táknar brunamótstöðu byggingarluta (heilleiki og einangrun) í mínútum

R60

Táknar brunamótstöðu burðarvirkis í mínútum

EI-CS30

Táknar brunamótstaða hurðar í mínútum.  
S táknar reykþéttingu  
C táknar sjálflokandi

R

Táknar reykskynjara

BO

Táknar björgunarop

ÚT

Táknar merktan útgang í flóttaleið

!

Táknar stjórnstöð brunaviðvörnarkerfis

25m

Táknar brunaslöngu  
Lengd slöngu í metrum

25m

Táknar flóttaleið

→


Táknar stigleiðslu

→

Táknar Handslökkvitæki

→

Táknar Handslökkvitæki

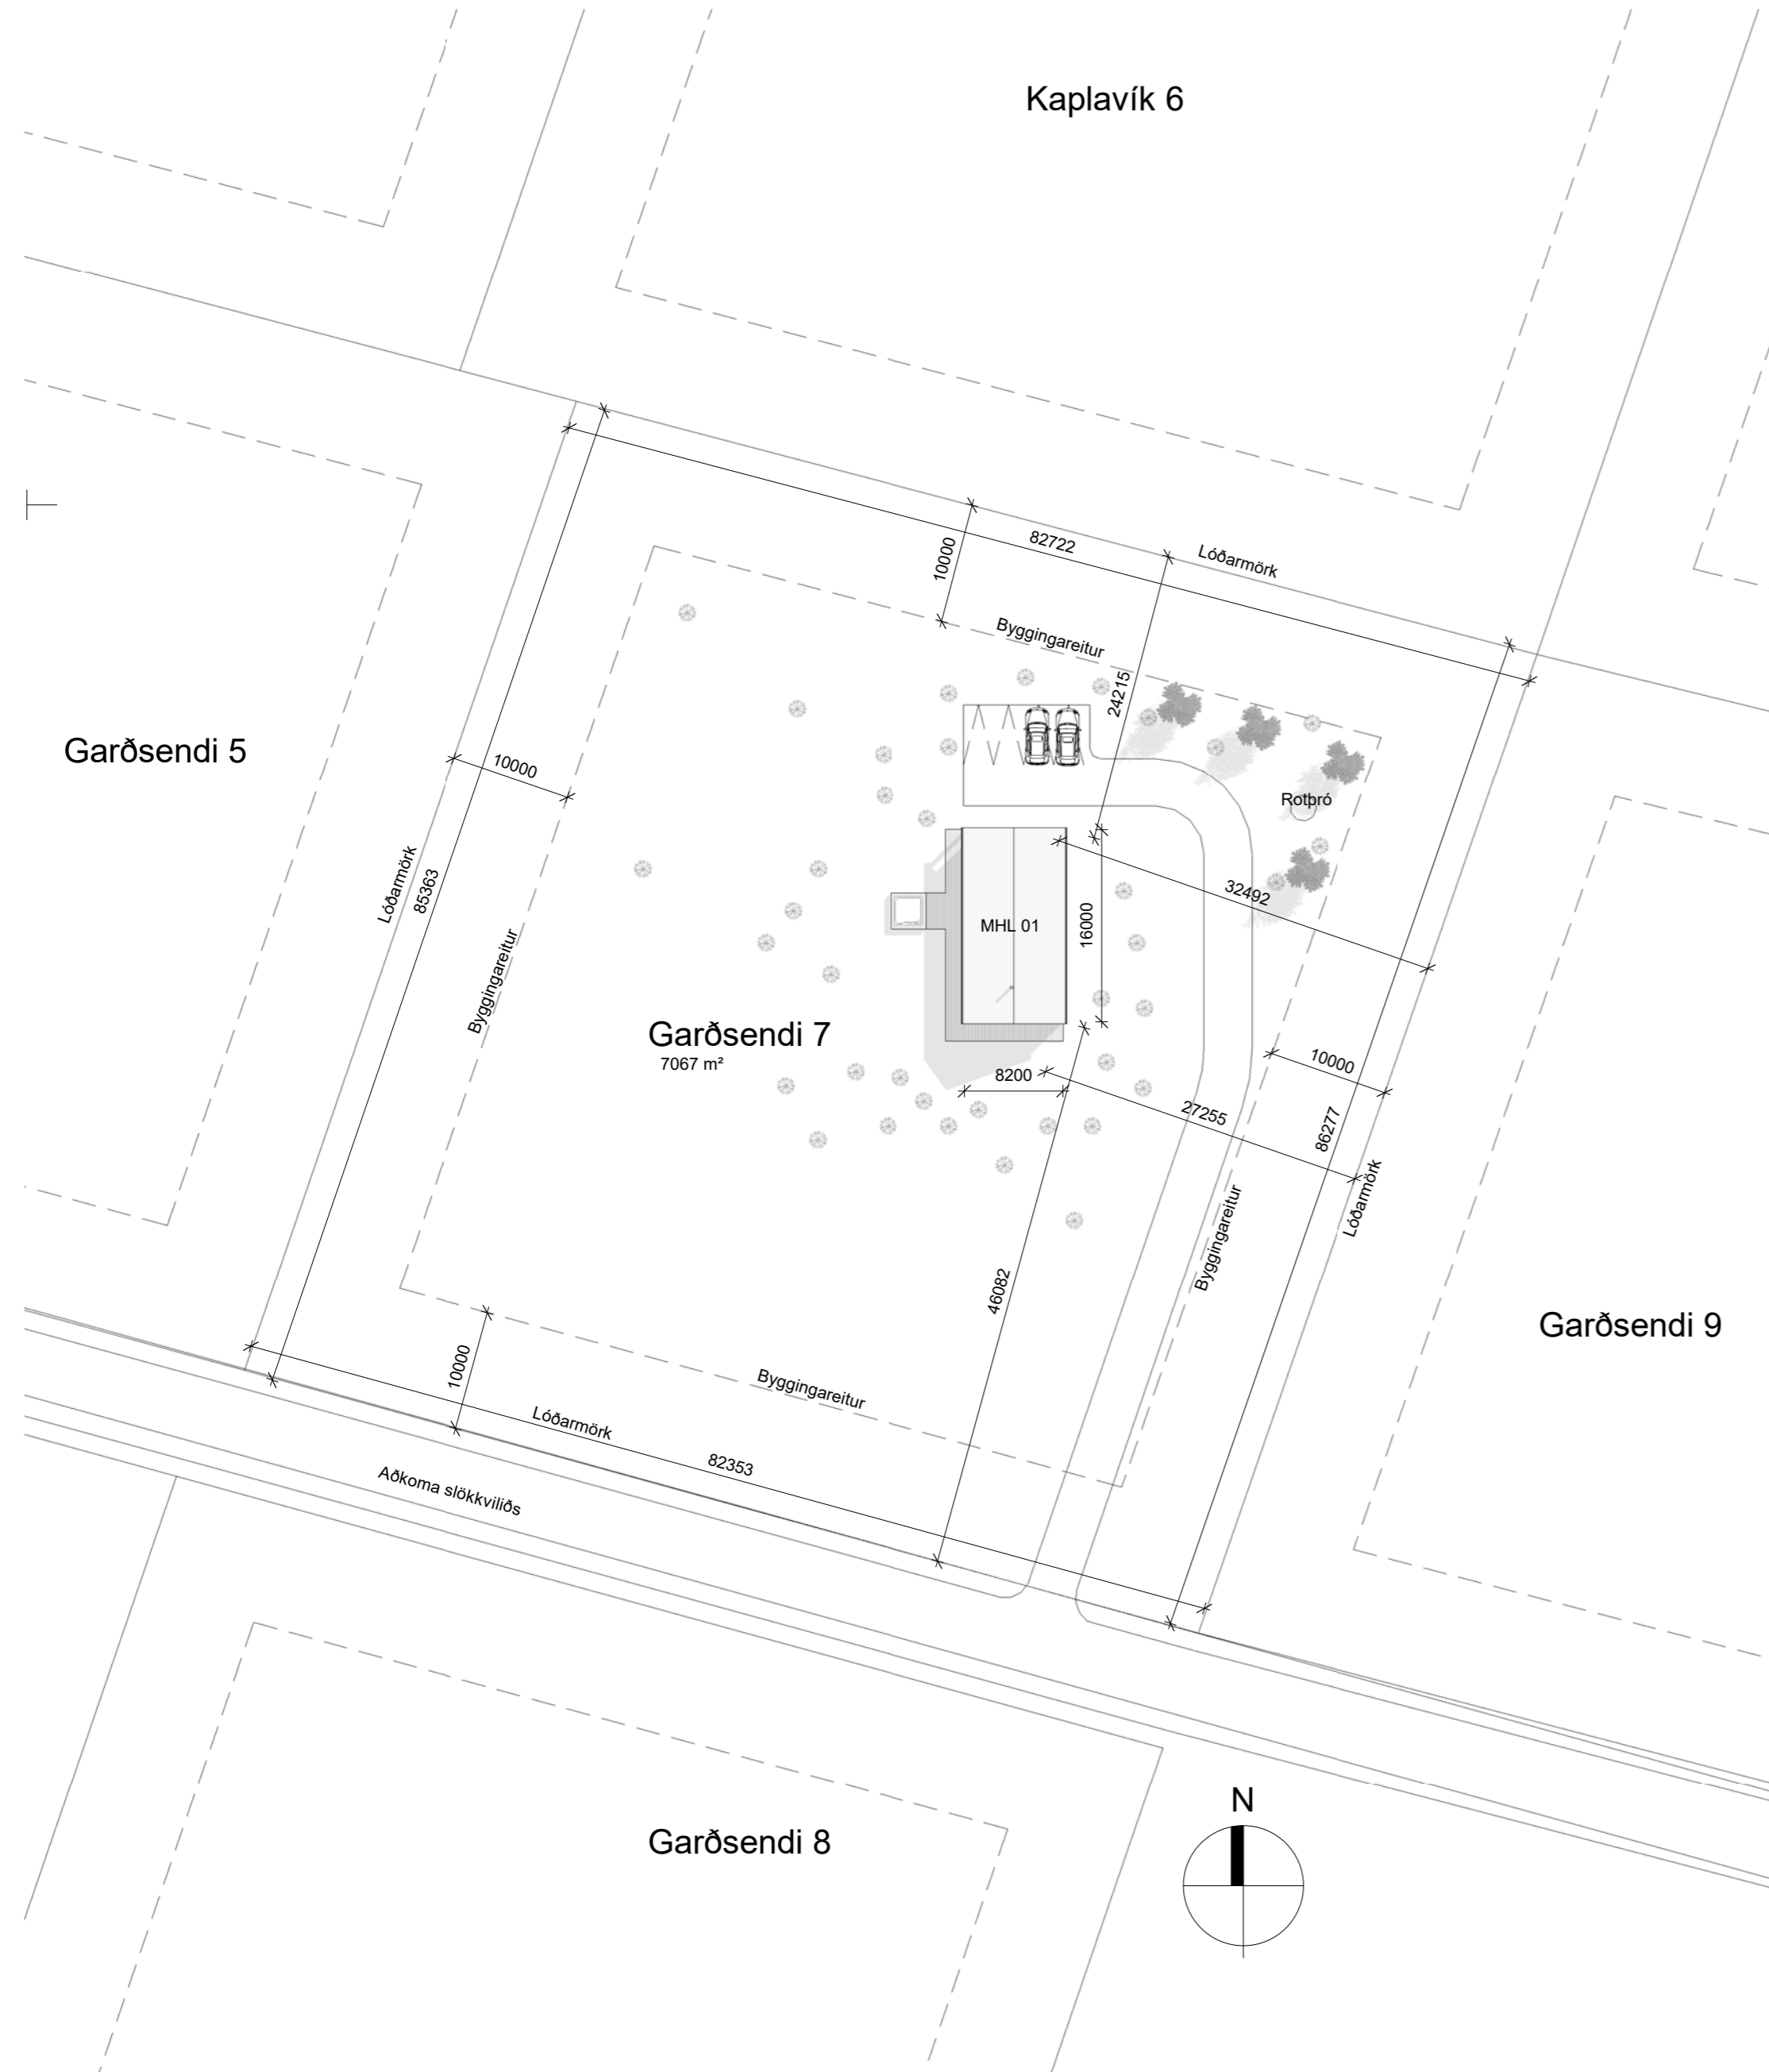

1 Afstöðumynd  
1 : 500

útg. dags. skýring hannað

**ARKÍŚ**  
arkitektar

Vesturvör 7 200 Kópavogur  
kt 531107-0550 S: 511 2060  
www.ark.is arkis@ark.is

**Garðsendi 7**  
Frístundarhús  
Grímsnes- og Grafningshreppur  
S1214367  
Landnúmer: L237246  
Verknúmer: 24-131

• Hönnuður aðal-/séruppdráttar: • Hönnunarstjóri:


○ Arnar Þór Jónsson	arkitekt faí	kt.010174-4819
○ Birgir Teitsson	arkitekt faí	kt.020460-4589
○ Björn Guðbrandsson	arkitekt faí	kt.170174-3059
○ Erna Þráinsdóttir	arkitekt faí	kt.090686-2249
○ Svava Björk Bragadóttir	byggingafr. bfi	kt.201076-4719
○ Viggó Magnússon	byggingafr. bfi	kt.140871-5919
● Þorvarður L. Björgvinsson	byggingafr. bfi	kt.250572-3529
○ Thelma Guðmundsdóttir	innanháskarkitekt fhí	kt.180977-3419

Hannað: PLB Mál: 1 : 500  
Yfirfarið: PLB Dags. frumútg.: 29.09.2024


**AÐALUPPDRAETTIR**  
Afstöðumynd og skýringar tákna

teikninganúmer flokkun breyting dags. breytt  
**2.00.02**

Bláskautar A1 = 594 x 841

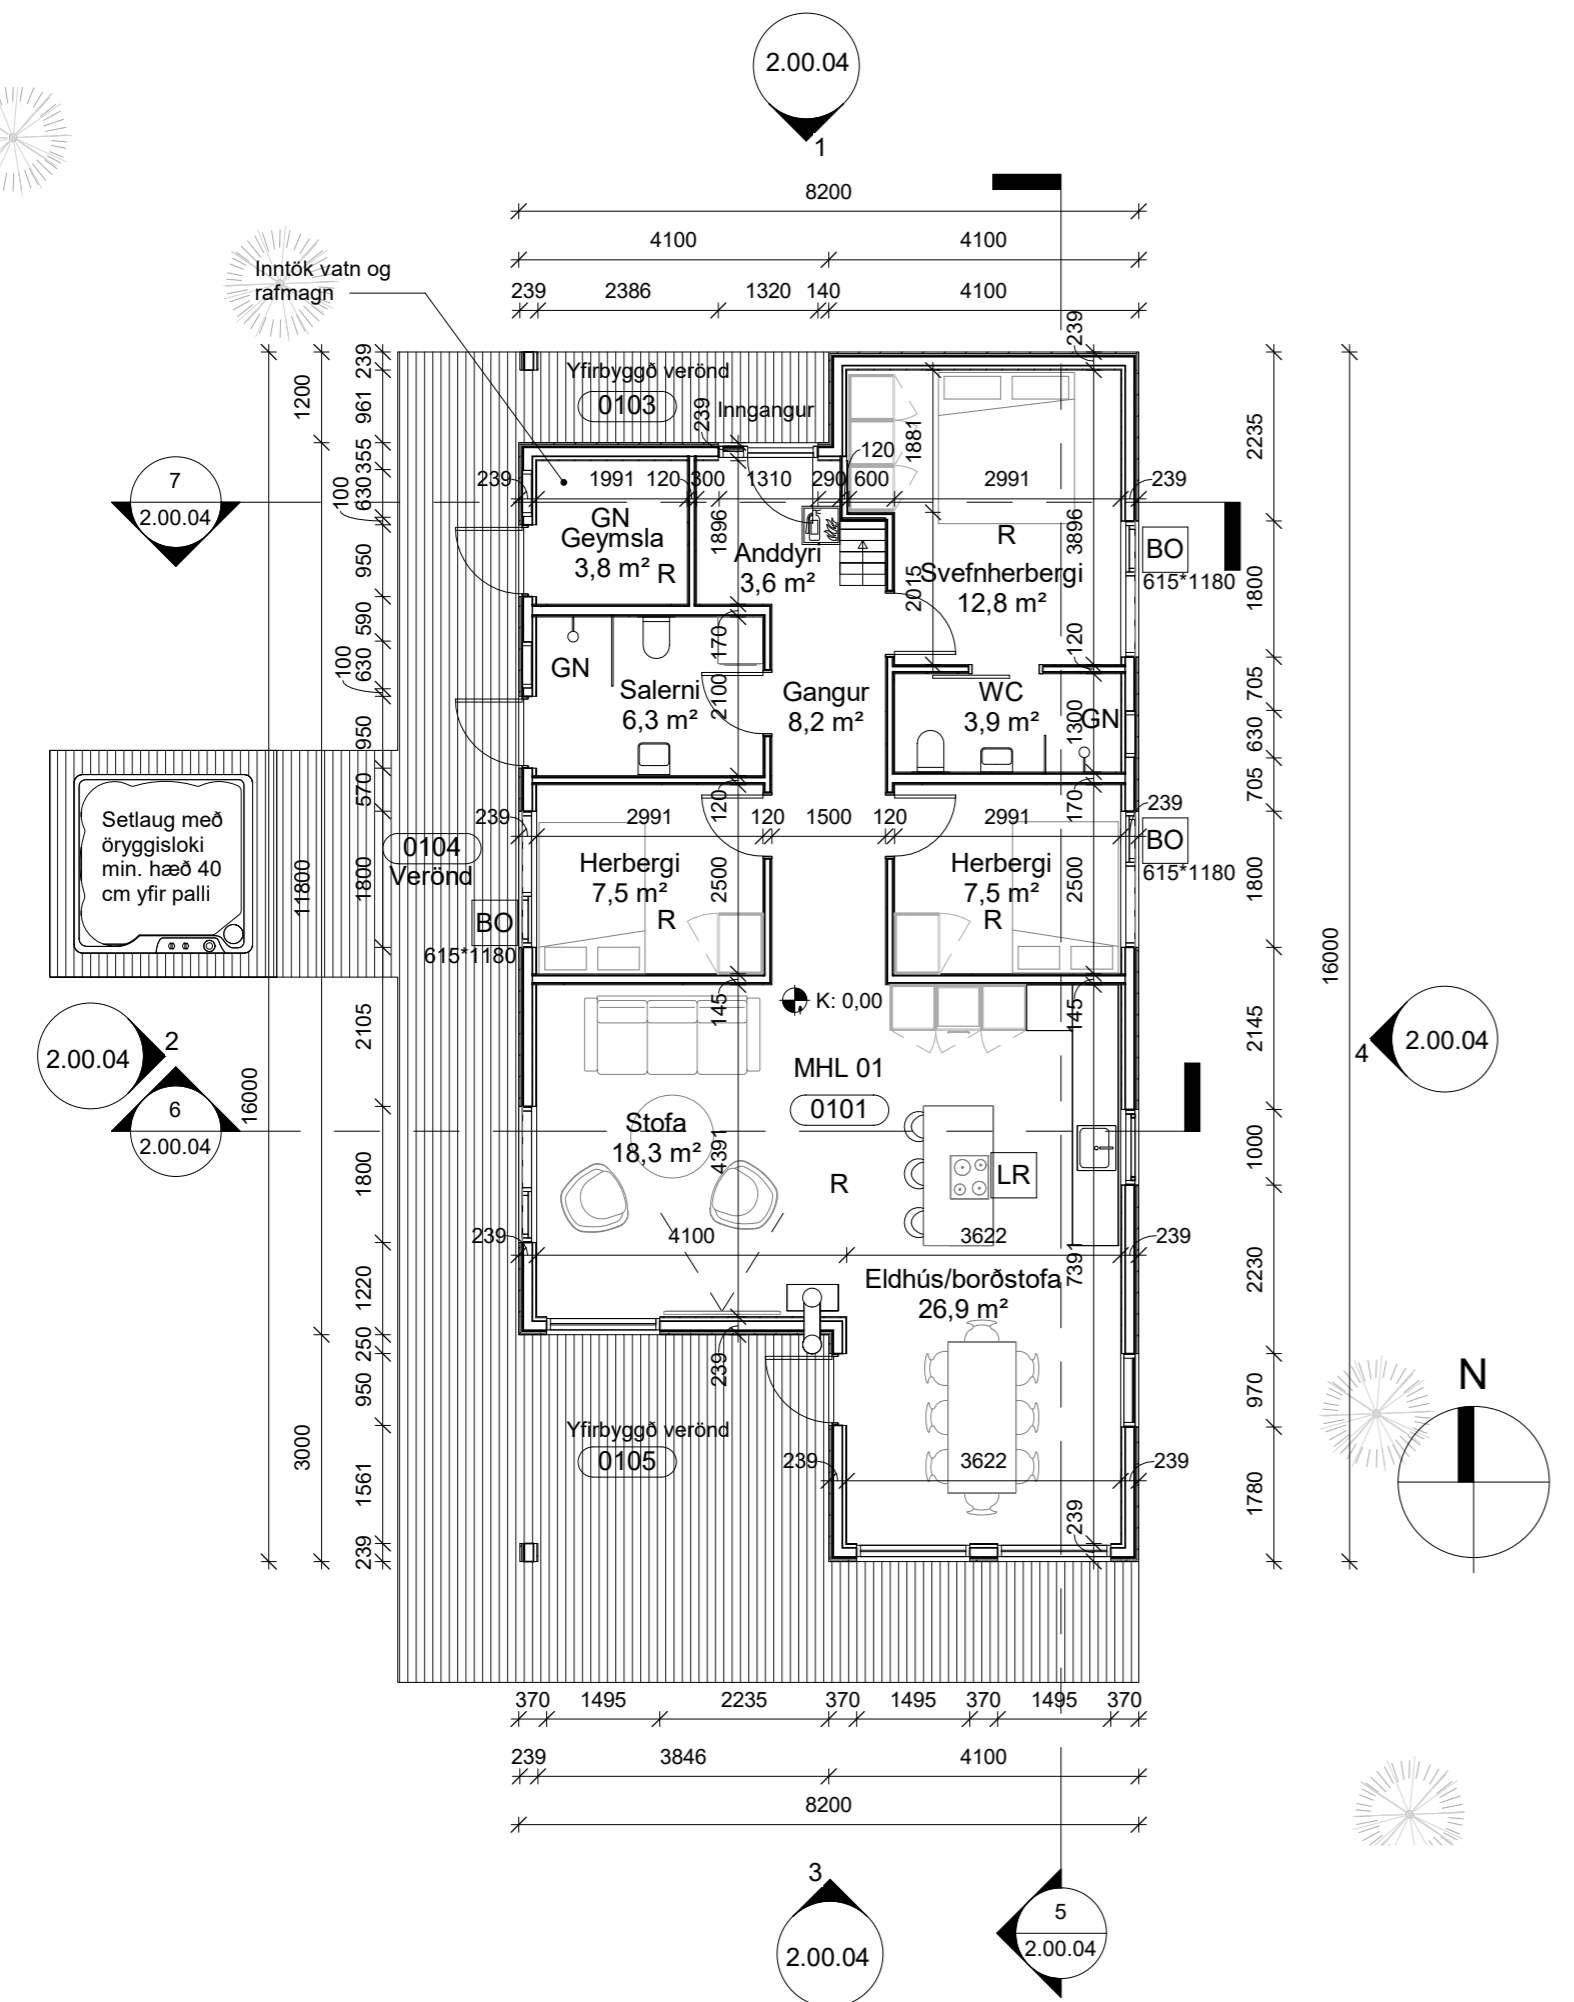

**1 AU - 1. hæð 100**  
1 : 100

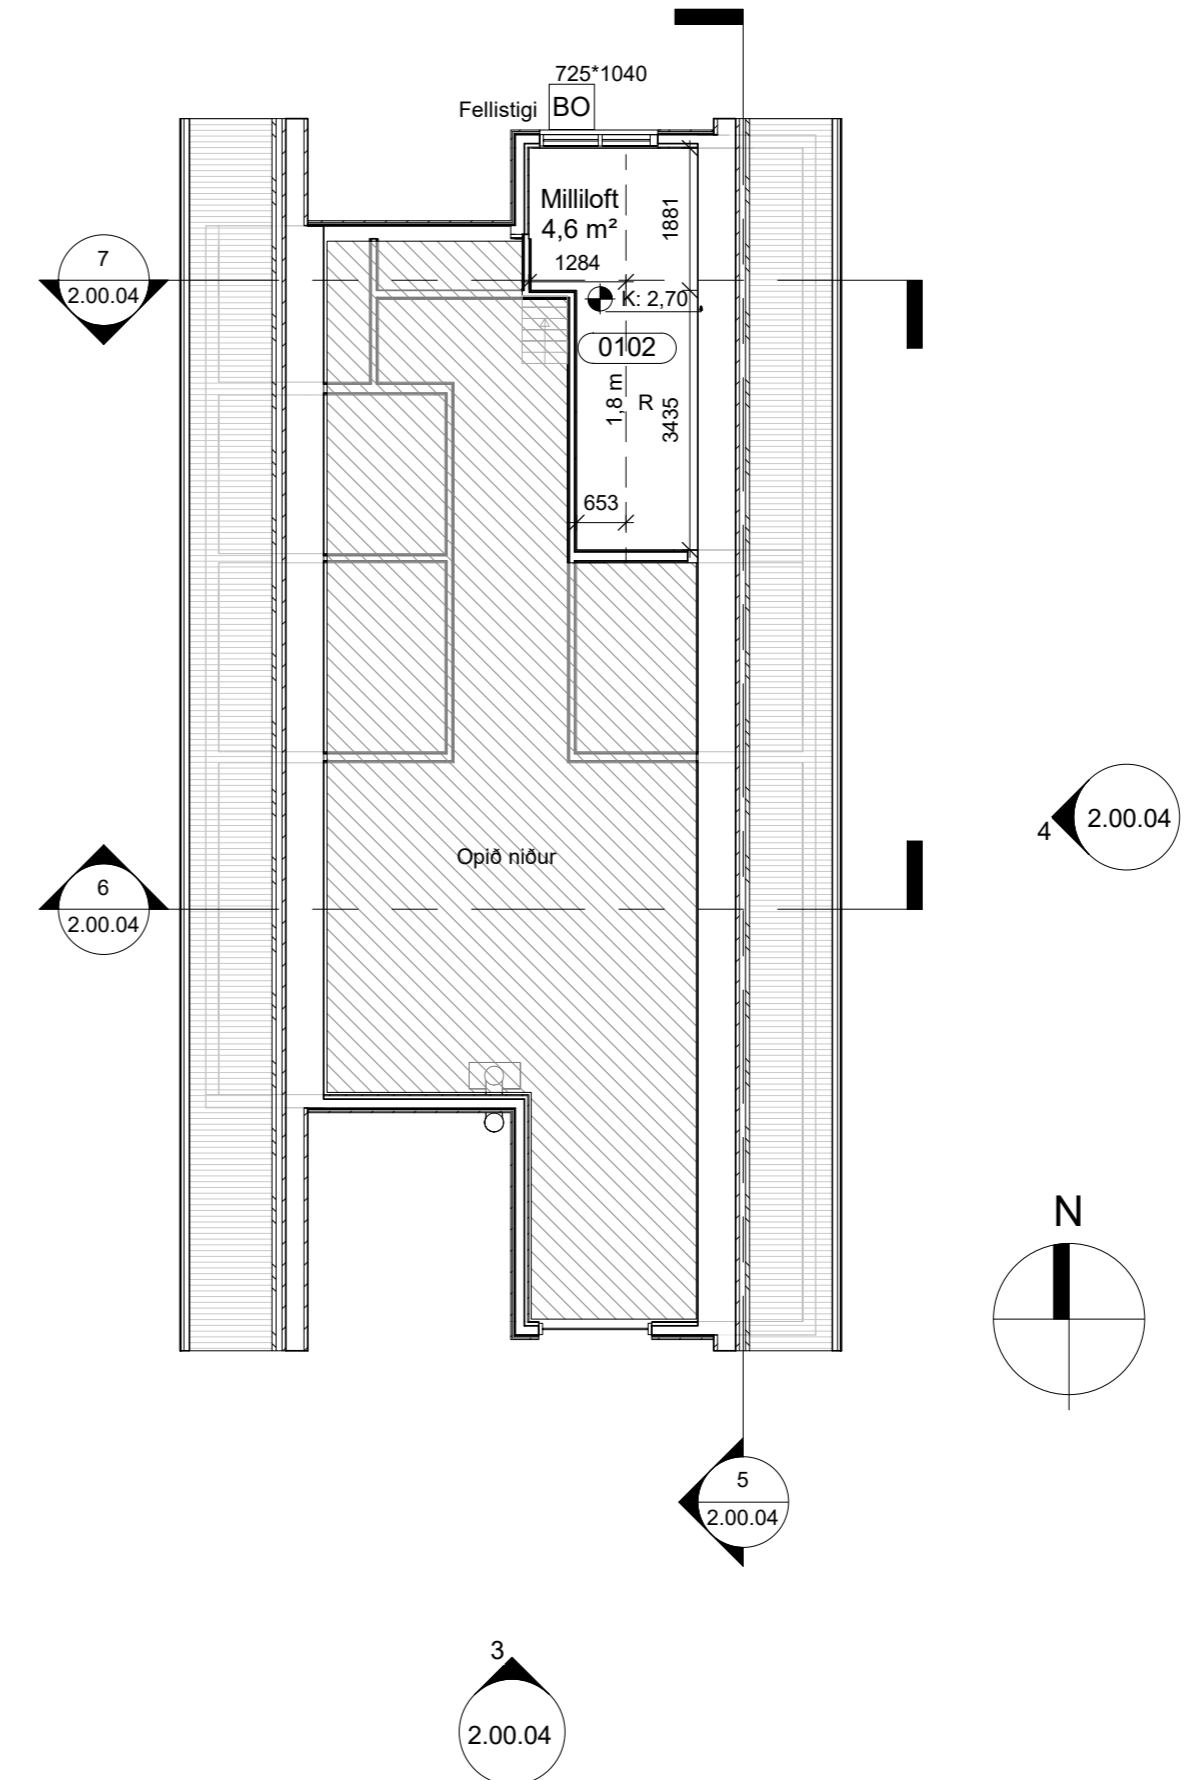

**2 AU - Milliloft 100**  
1 : 100

útg. dags. skýring hannað

**ARKÍŚ**  
arkitektar

Vesturvör 7 200 Kópavogur  
kt 531107-0550 S: 511 2060  
www.ark.is arkis@ark.is

**Garðsendi 7**

Verkheiti: Sveitarfélag: Frístundarhús  
Staðgreinir: Grímsnes- og Grafningshreppur S1214367  
Landnúmer: L237246  
Verknúmer: 24-131

• Hönnuður aðal-/séruppdráttar: • Hönnunarstjóri:


- Arnar Þór Jónsson arkitekt faí kt.010174-4819
- Birgir Teitsson arkitekt faí kt.020460-4589
- Björn Guðbrandsson arkitekt faí kt.170174-3059
- Erna Þráinsdóttir arkitekt faí kt.090686-2249
- Svava Björk Bragadóttir byggingafr. bfi kt.201076-4719
- Viggó Magnússon byggingafr. bfi kt.140871-5919
- Þorvarður L. Björgvinsson byggingafr. bfi kt.250572-3529
- Thelma Guðmundsdóttir innanhússarkitekt fhí kt.180977-3419

Hannað: ÞLB Mál: 1 : 100  
Yfirfarið: ÞLB Dags. frumútg.: 29.09.2024


**AÐALUPPDRAETTIR**

teikninganúmer flokkun breyting dags. breytt


**2.00.03**

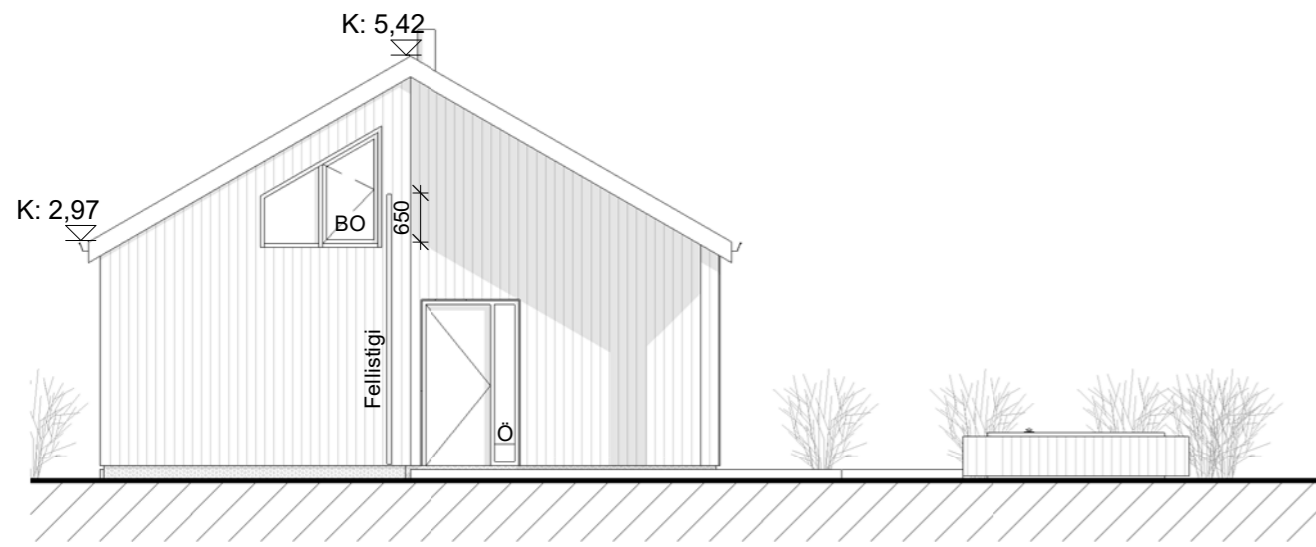


1 **AU - Norður 100**  
1 : 100

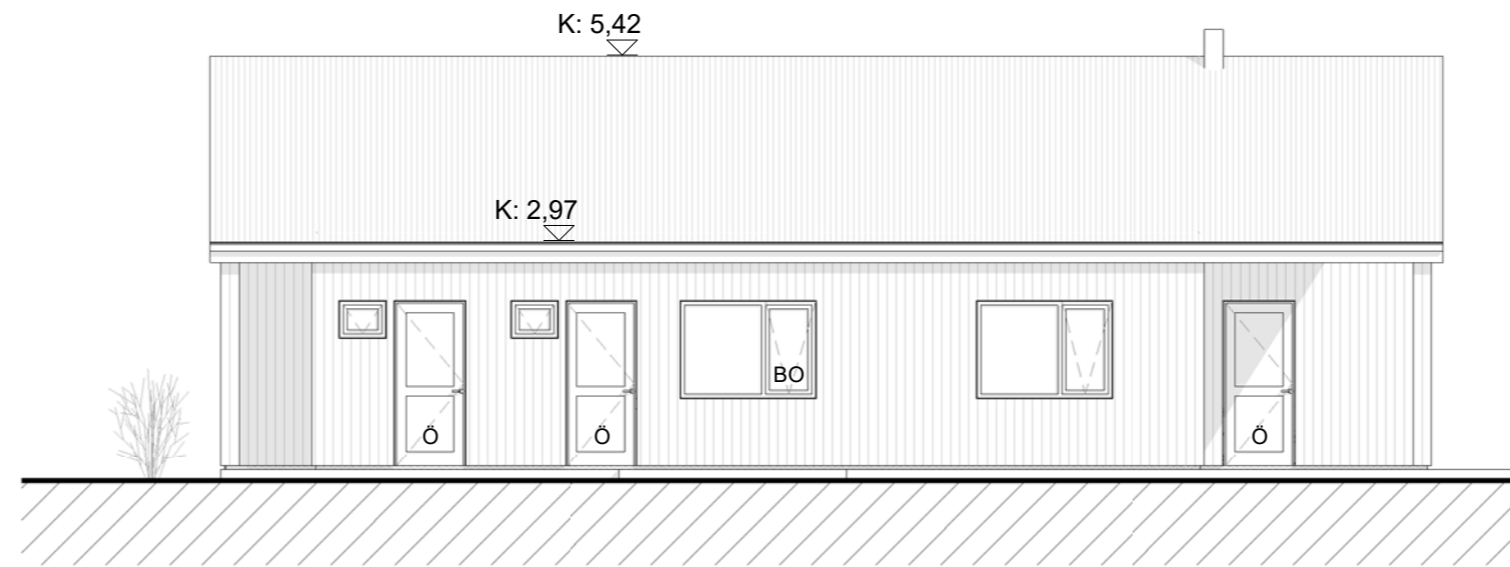


2 **AU - Vestur 100**  
1 : 100

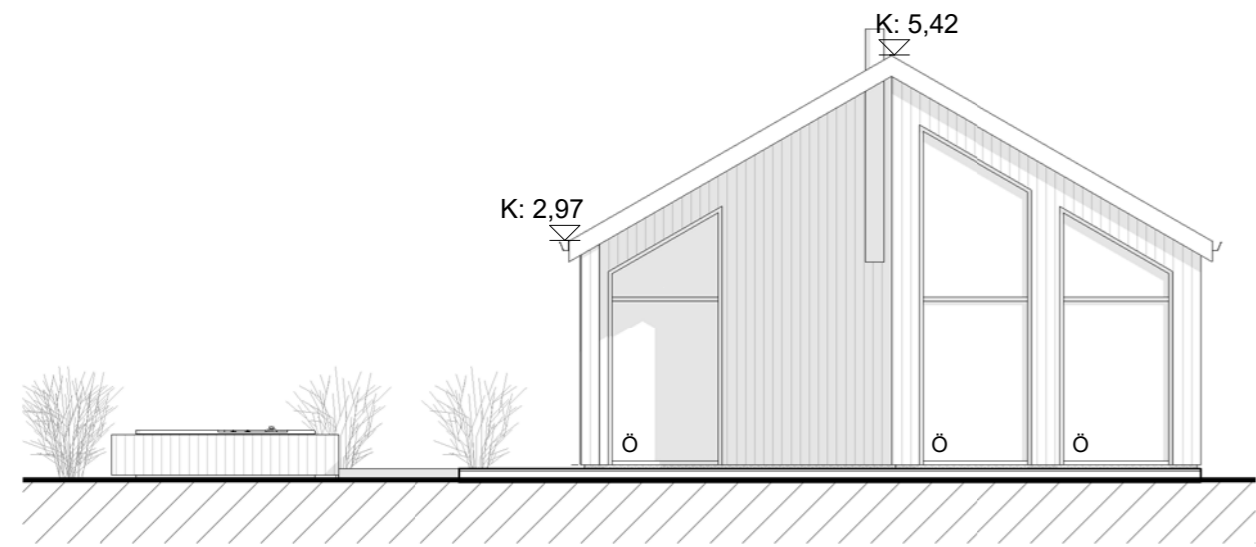


3 **AU - Suður 100**  
1 : 100

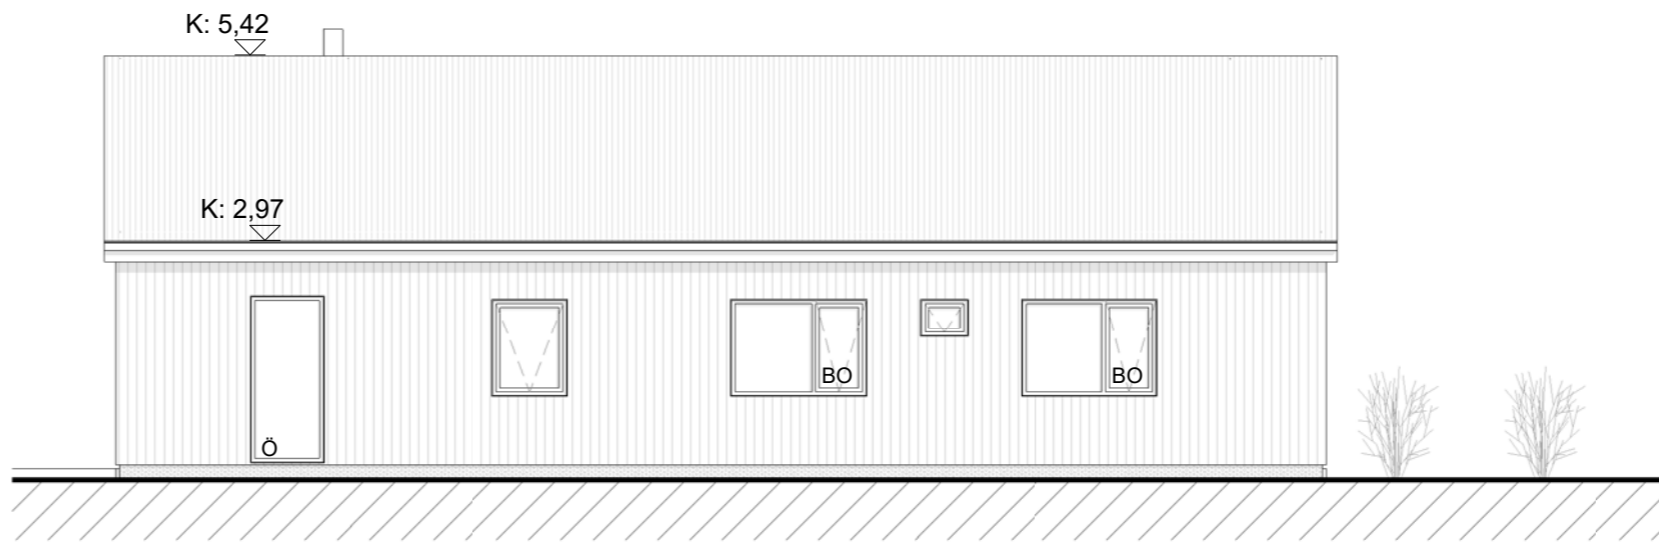


4 **AU - Austur 100**  
1 : 100

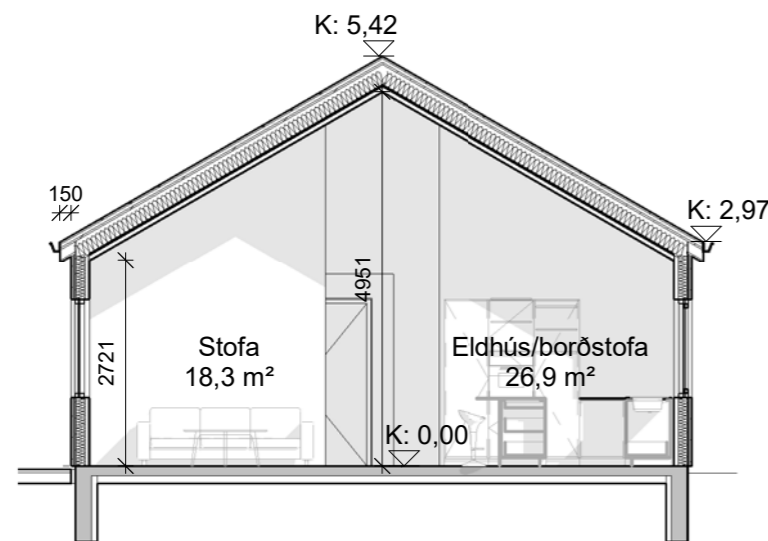

6 **AU - Sneiðing B 100**  
1 : 100

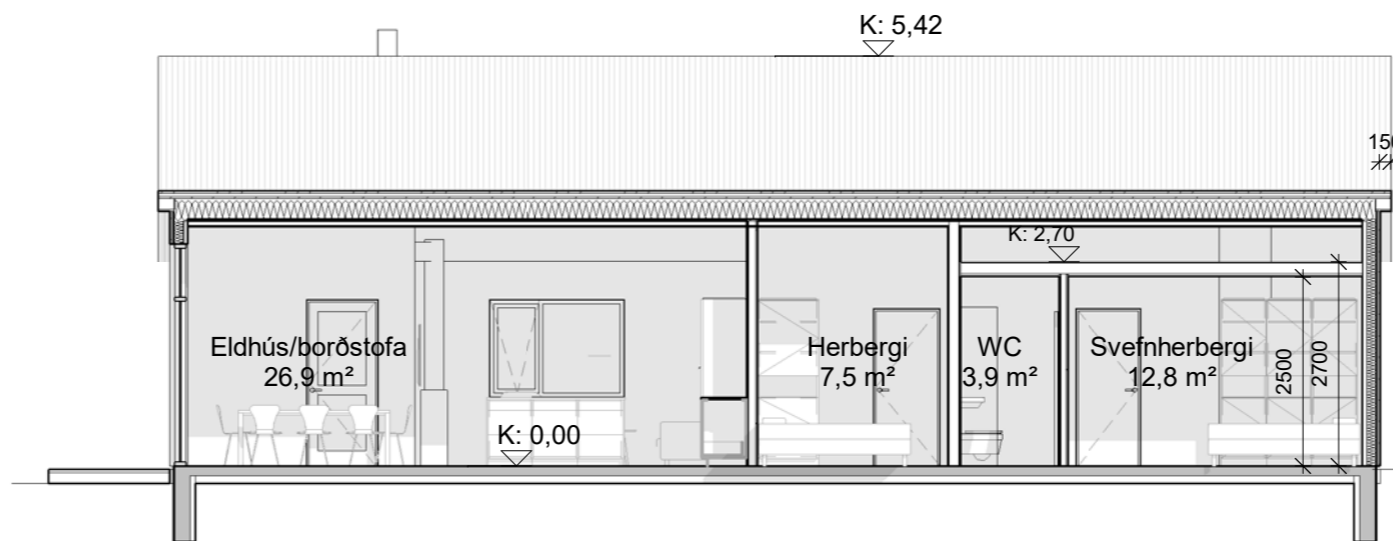

5 **AU - Sneiðing A 100**  
1 : 100

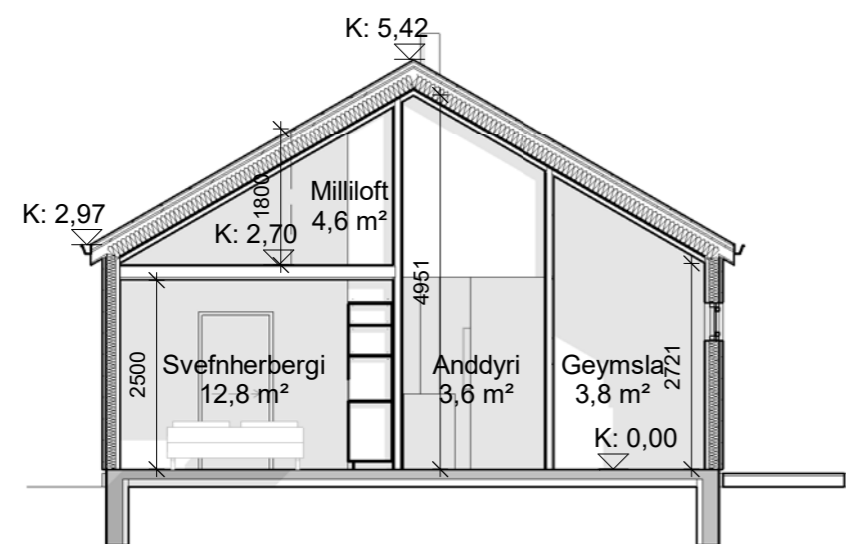

7 **AU - Sneiðing C 100**  
1 : 100

útg. dags. skýring hannað

**ARKÍŚ**  
arkitektar

Vesturvör 7 200 Kópavogur  
kt 531107-0550 S: 511 2060  
www.ark.is arkis@ark.is

**Garðsendi 7**

Verkheiti: Frístundarhús  
Sveitarfélag: Grímsnes- og Grafningshreppur  
Staðgreinir: S1214367  
Landnúmer: L237246  
Verknúmer: 24-131

• Hönnuður aðal-/séruppdráttar: • Hönnunarstjóri:

- Arnar Þór Jónsson arkitekt faí kt.010174-4819
- Birgir Teitsson arkitekt faí kt.020460-4589
- Björn Guðbrandsson arkitekt faí kt.170174-3059
- Erna Þráinsdóttir arkitekt faí kt.090686-2249
- Svava Björk Bragadóttir byggingafr. bfi kt.201076-4719
- Viggó Magnússon byggingafr. bfi kt.140871-5919
- Þorvarður L. Björgvinsson byggingafr. bfi kt.250572-3529
- Thelma Guðmundsdóttir innanhússarkitekt fhí kt.180977-3419

Hannað: PLB Mál: 1 : 100  
Yfirfarið: PLB Dags. frumútg.: 29.09.2024

**AÐALUPPDRAETTIR**

Ásýndir og sneiðingar

teikninganúmer flokkun breyting dags. breyta  
**2.00.04**