

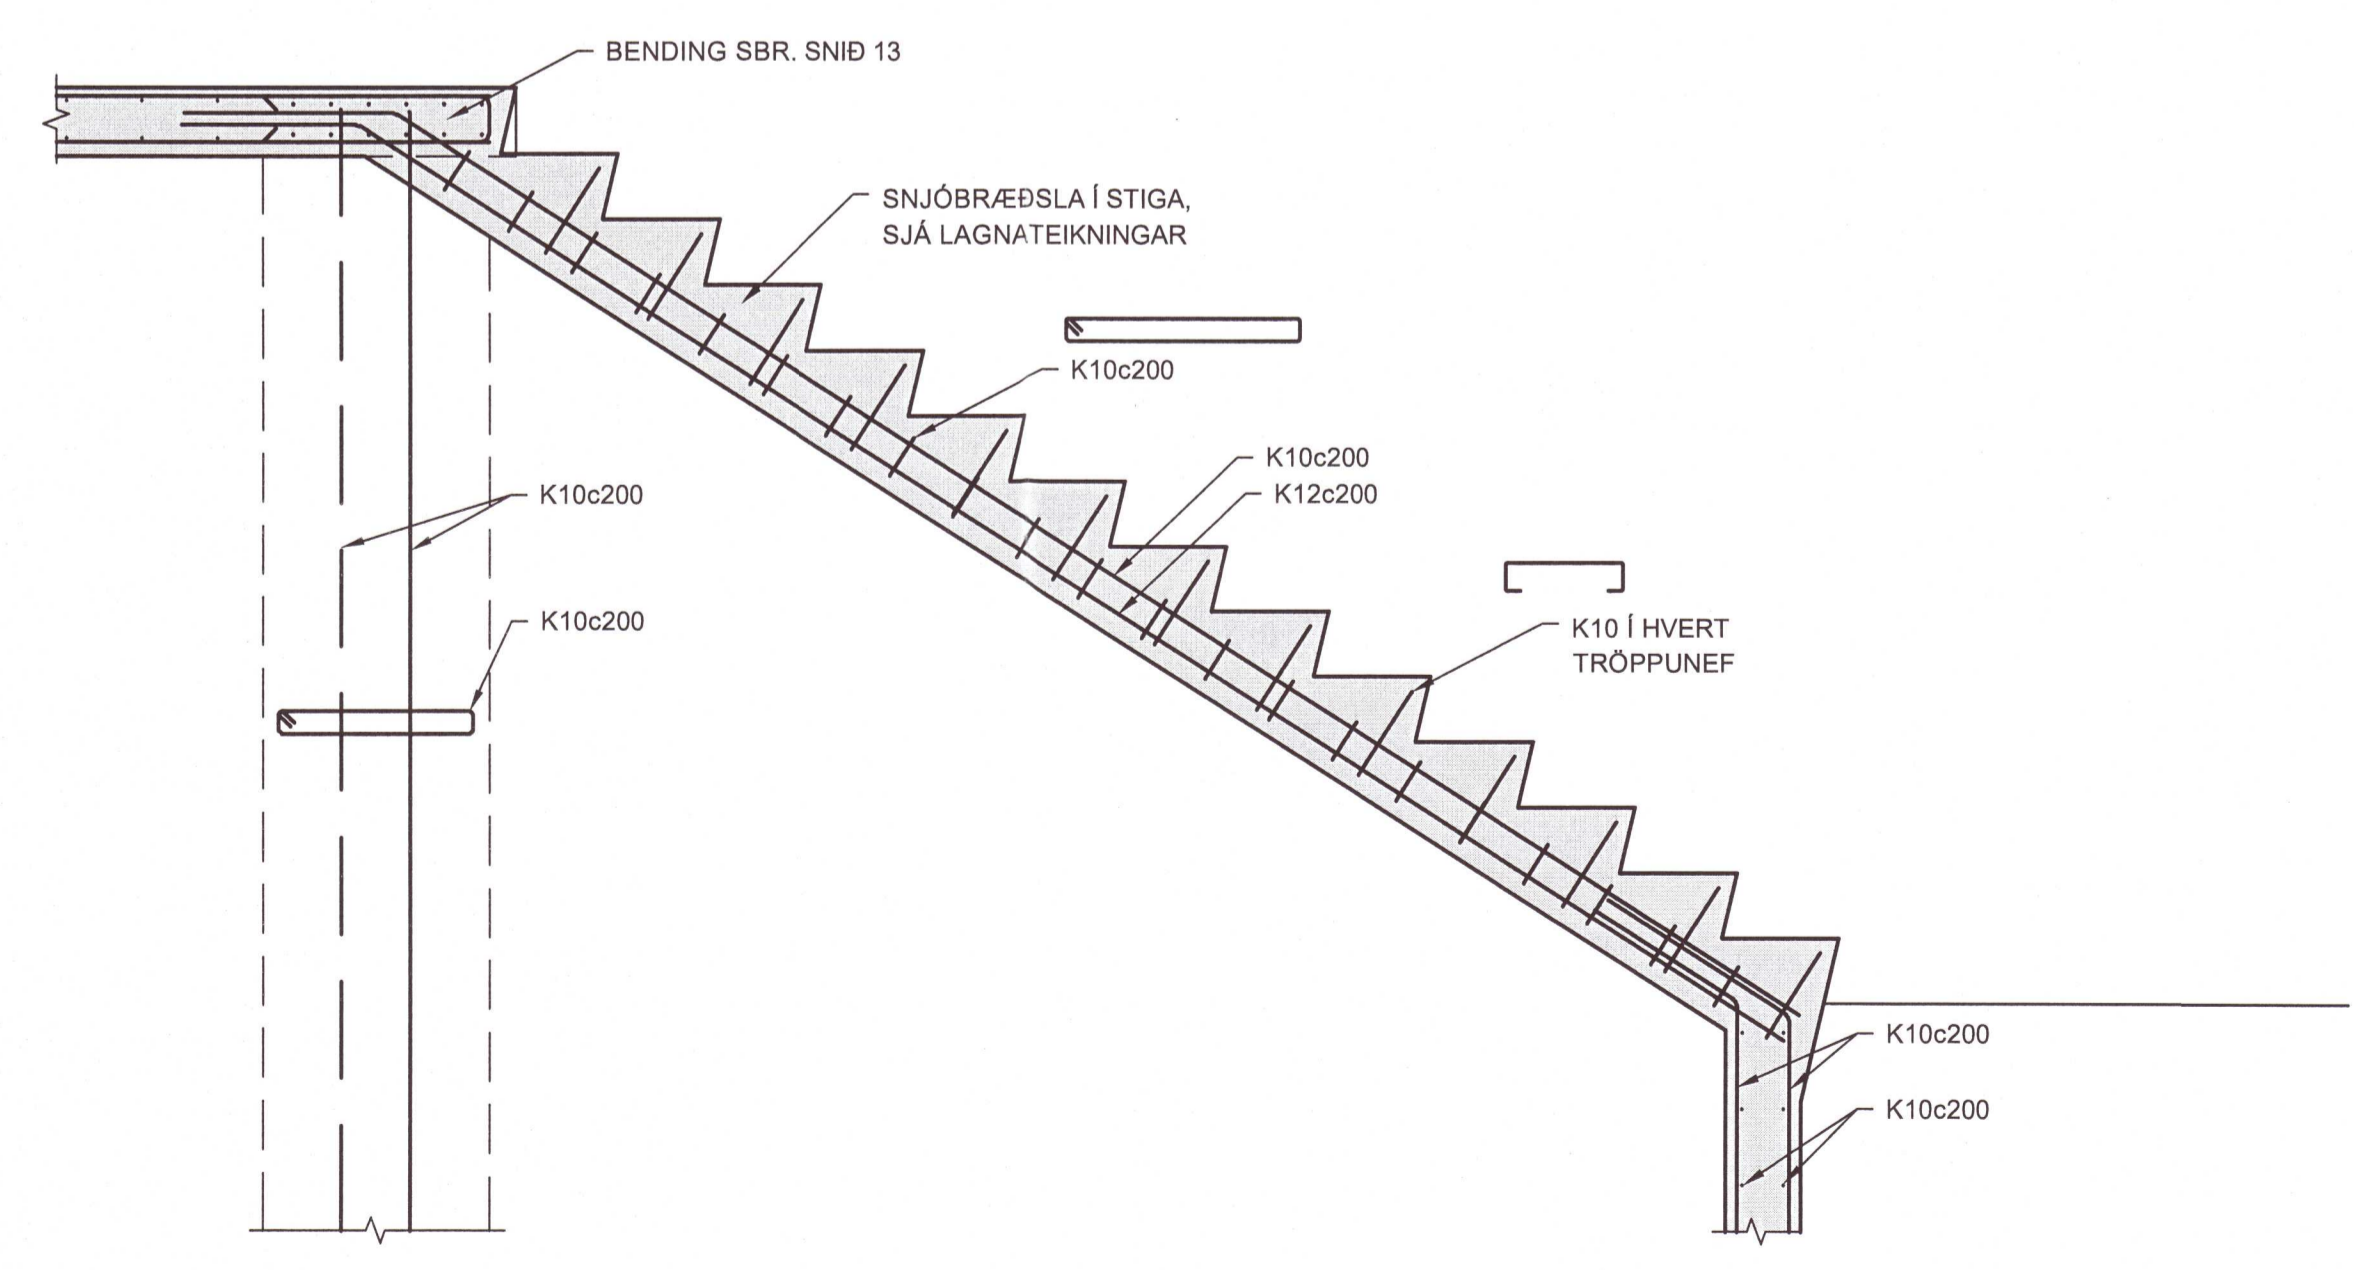


GRUNNMYND, KJALLARI OG LOFTAPLATA
 MKV. 1:50

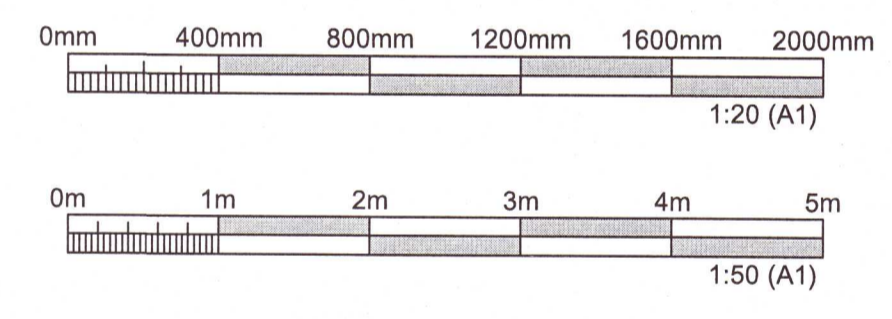

SNÍÐ Í STIGA
 MKV. 1:20

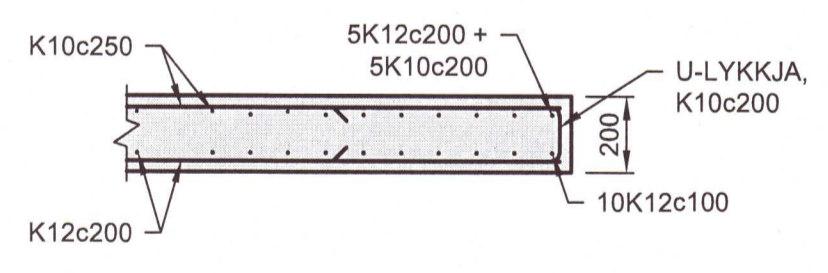

21 SNÍÐ
 1:20

SKÝRINGAR :
 ALMENNAR SKÝRINGAR SJÁ TEIKN. SDR-0100
 ÖLL MÁL ERU í mm

ÚTGÁFUFERILL					
ÚTG.	DAGS.	SKÝRINGAR	HANNAÐ	YFIRF.	SAMP.
01	23.10.2020	VERKTEIKNING	TGS	BLÓ	TGS

DAGS. UNDIRSKRIFTAR	F.H. MANNVITS (NAFN OG KT.)
23.10.2020	TGS Þóð Sigurðsson 040162-5779
DAGS. UNDIRSKRIFTAR	HÖNNUNARSTJÓRI (NAFN OG KT.)
23.10.2020	TGS Þóð Sigurðsson 040162-5779

BYGGT Á ADALUPPDRÁTTUM LOTU - DAGS.: 20.10.2020 - ÚTGÁFA: B

HÖNNUNUR

MANNVIT
 Urðarvarfi 6 203 Kópavogi. Sími: 422 3000 Fax: 422 3001
 www.mannvit.is mannvit@mannvit.is Kt: 430572-0169

HEITI VERKS
**GOÐHÓLL
 GRÍMSNES- OG GRAFNINGSHREPPI
 805 SELFOSSI**

FRUMÚTGÁFA	MKV.	STÆRD
23.10.2020	1:20/1:50	A1
VERKNÚMUR	VERKHILUTI	TEIKNINGANÚMUR
3.861.235	000	SDR-0102
UTGÁFA		
		01