



ÖLL MÁL SANNREYNIST OG SAMRÆMIST  
VIÐ NÚVERANDI STEYPT HÚS OG GLUGGAGÓT


GRUNNMYND, 2. HÆÐ, TIMBURGÓLF OG VEGGIR  
MKV. 1:50

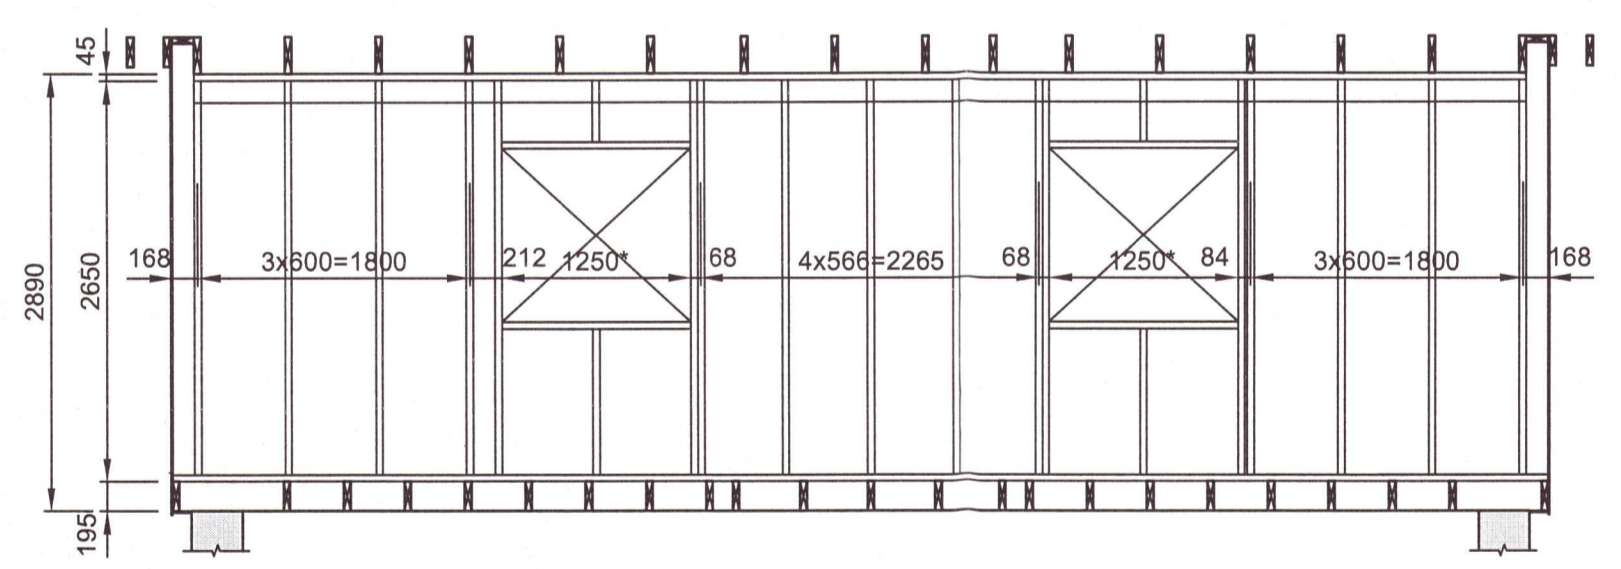


VEGGUR V1, ÁSÝND AÐ INNAN  
MKV. 1:50

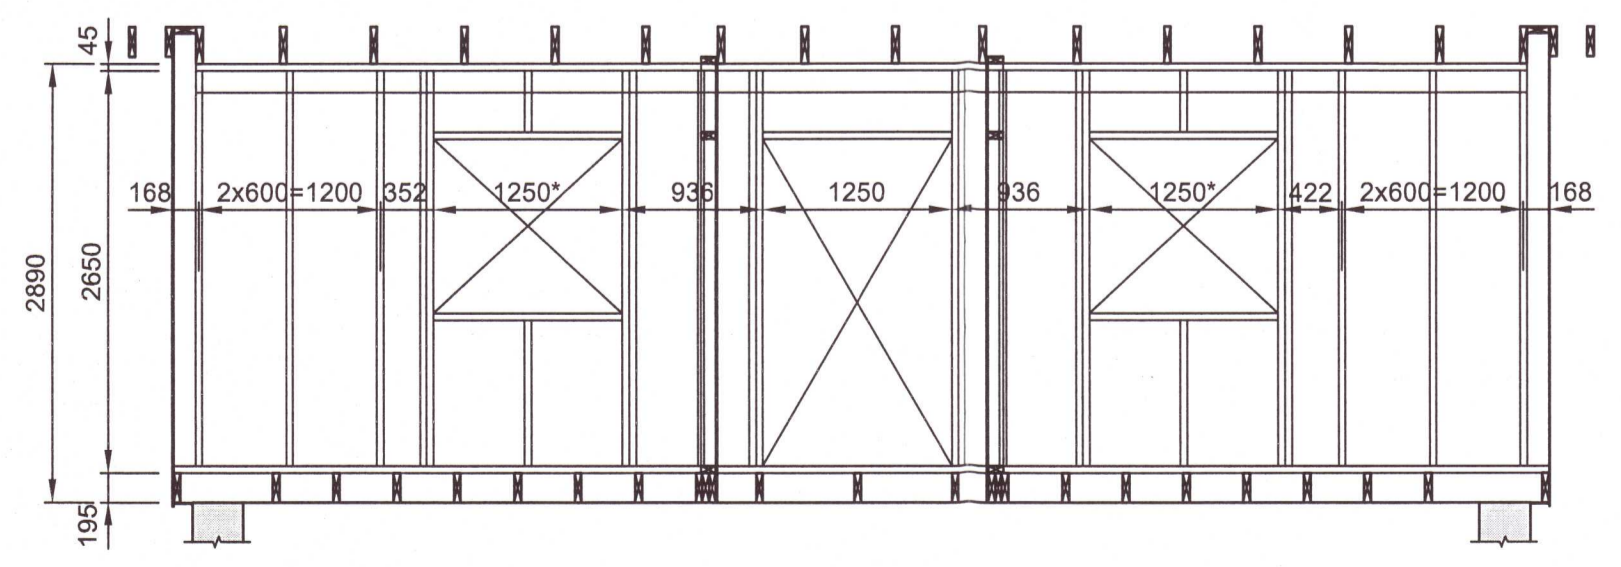


VEGGUR V3, ÁSÝND AÐ INNAN  
MKV. 1:50

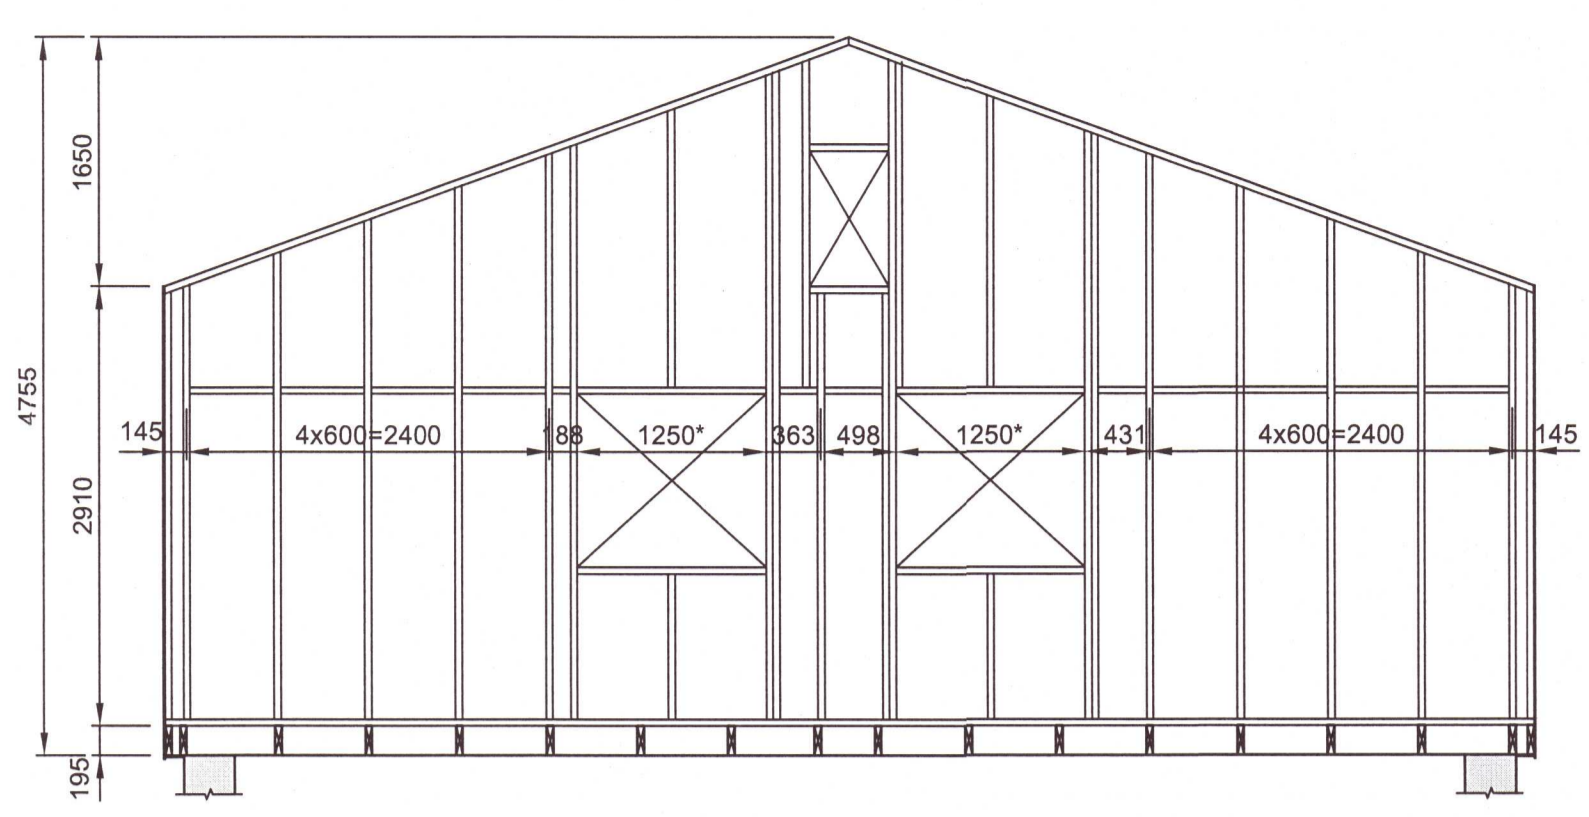

VEGGUR V2, GAFL, ÁSÝND AÐ INNAN. V4 ER SPEGILMYND  
MKV. 1:50

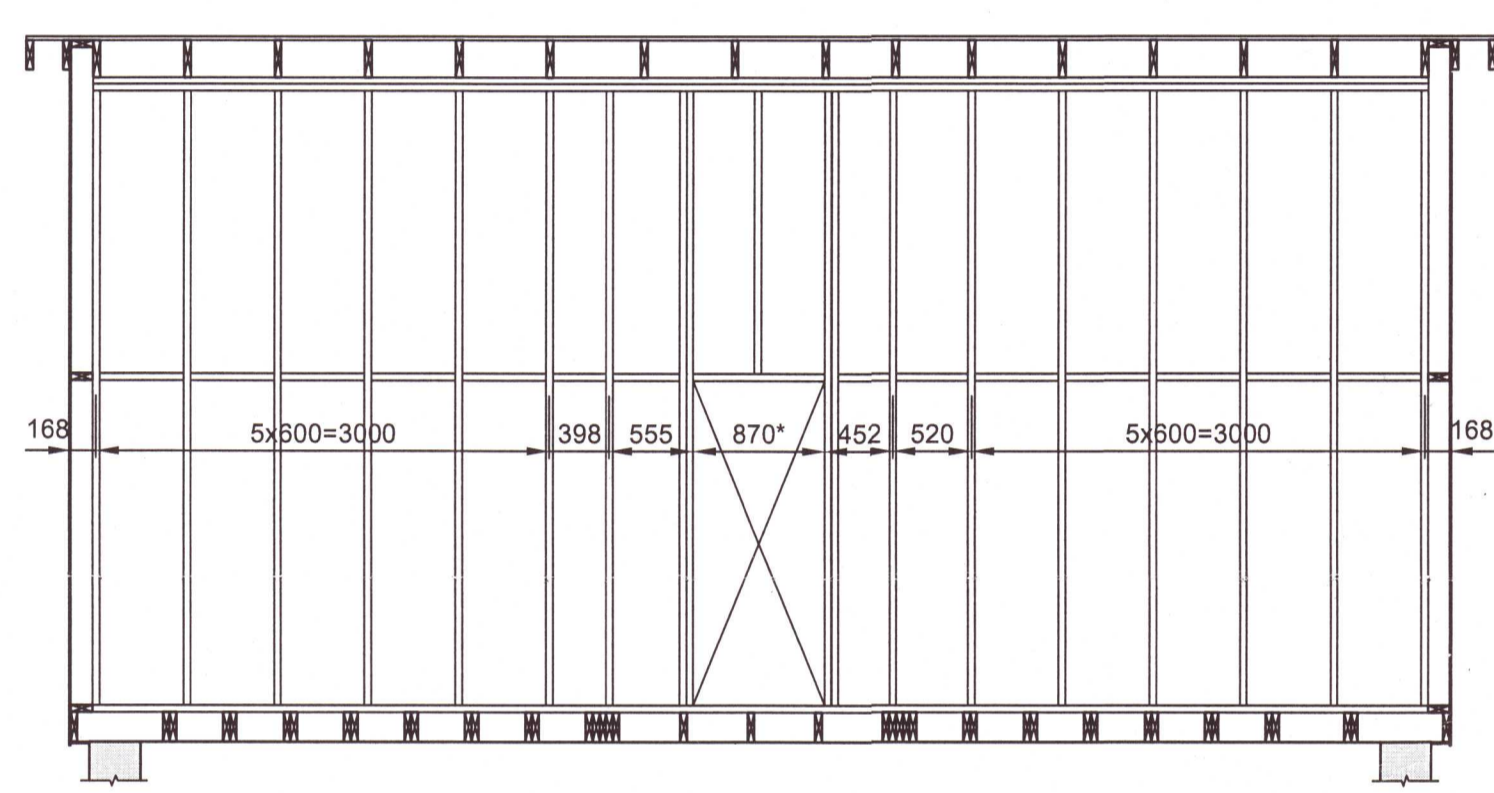


VEGGUR V5, MILLIVEGGUR VIÐ MÆNI  
MKV. 1:50

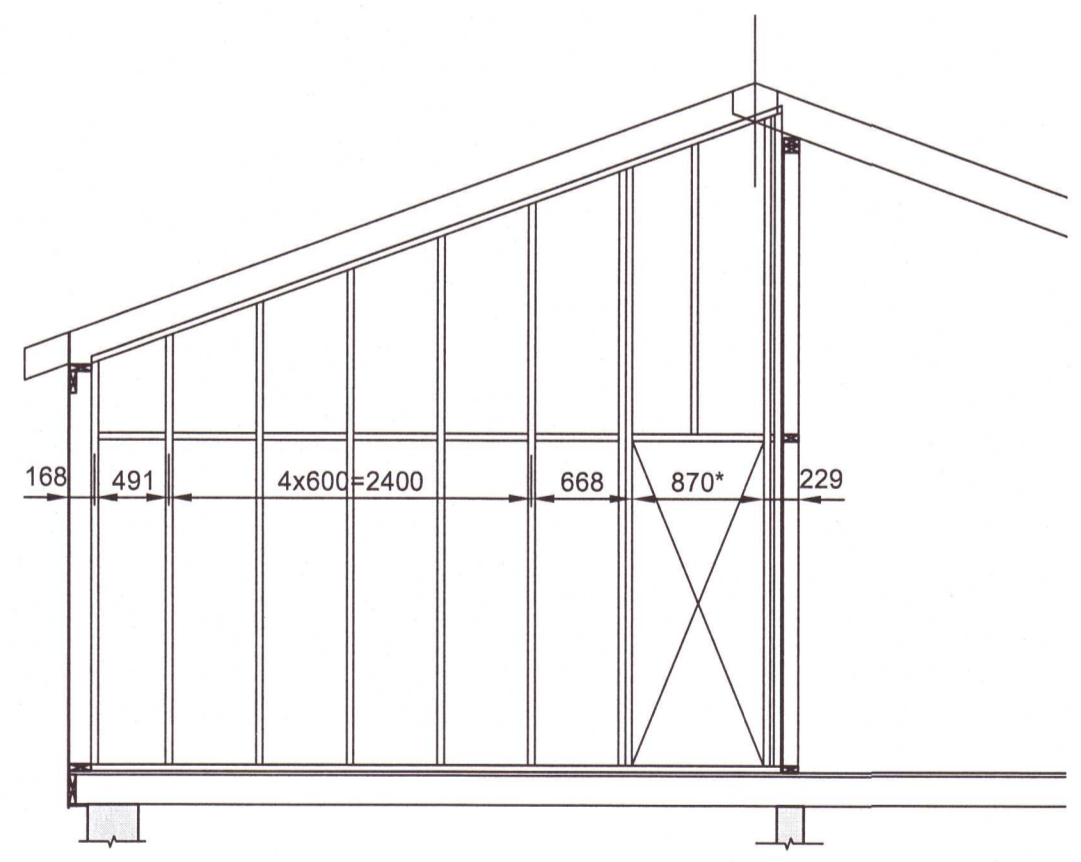

VEGGUR V6, MILLIVEGGUR VIÐ STIGA  
V6\* ER SPEGILMYND  
MKV. 1:50

SKÝRINGAR :

- ALMENNAR SKÝRINGAR SJÁ TEIKN. SDR-0100
- ALLAR SKRÚFUR UTAN RAKAVARNARLAGS SKULU VERA RYÐRIAR A2 A.M.K.
- Á GÓLF SKA SETJA 22mm GRENIKROSSVIÐ EDA SAMBÆRILEGT. KROSSVIÐ Á GÓLF SKAL SKRÚFA MED 4,0x50c150.
- Á ÚTVEGGI KOMI 9mm GUFUOPINN RAKAPOLINN KROSSVIÐUR. KROSSVIÐUR FESTIST Í STODIR MED 28/65Nc150 EDA SAMBÆRILEGT.
- Á INNVEGGI V5 OG V6 KOMI 12mm GRENIKROSSVIÐUR. KROSSVIÐ SKAL SKRÚFA Í STODIR MED 4,0x40c150.
- SAMLIGGJANDI STODIR SKAL SKRÚFA SAMAN MED M6x80c500 SKRÚFUM.
- MÁL MERKT MED \* RÁÐAST AF ÁKVÖRDUN UM VAL Á STÆRÐ GLUGGA OG HURÐA
- ÖLL MÁL ERU Í mm

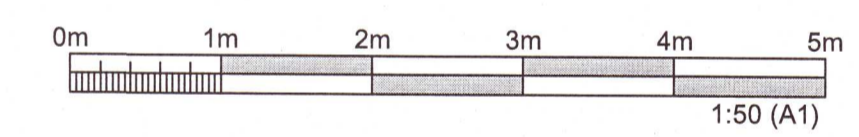

ÚTGÁFUFRILL					
ÚTG.	DAGS.	SKÝRINGAR	HANNAÐ	YFIRF.	SAMB.
01	28.10.2020	VERKTEIKNING	TGS	ÁSI	TGS

DAGS. UNDRSKRIFTAR	F.H. MANNVITS (NAFN OG KT.)
31.10.2020	TGS Torfi G. Sigurðsson 040162-5779
DAGS. UNDRSKRIFTAR	HÖNNUNARSTJÓRI (NAFN OG KT.)
31.10.2020	TGS Torfi G. Sigurðsson 040162-5779

BYGGT Á AÐALUPPDRÁTTUM LOTU - DAGS.: 20.10.2020 - ÚTGÁFA: B

HÖNNUÐUR

**MANNVIT**  
Urðarhvarfi 6 203 Kópavogi Sími: 422 3000 Fax: 422 3001  
www.mannvit.is mannvit@mannvit.is Kt: 430572-0169

© ÖLL AÐFROT OG AFRITUN TEKNINGAR, AÐ HELUTA EDA HEILD, ER HÁÐ BSRIFLEGGU LEYFI HÖFUNDA

HEITI VERKS			
GOÐHÖLL GRÍMSNES- OG GRAFNINGSHREPPI 805 SELFOSSI			
HEITI TEKNINGAR			
BURÐARVIRKI: 2. HÆÐ, TIMBURGÓLF OG VEGGIR GRUNNMYND OG ÁSÝNDIR			
FRUMÚTGÁFA	MKV.	STÆRÐ	
28.10.2020	1:20/1:50	A1	
VERKNÖMUR	VERKHILTI	TEKNINGANÖMUR	ÚTGÁFA
3.861.235	000	SDR-0201	01