



PRENTAD: 25. nóvember 2020 09:05:43

Umhverfis- og tæknisvið Uppsveita
Yfirfarið
 14 DEC 2020
S.H.
 Byggingarfulltrúi


GRUNNMYND KJALLARA
1:50

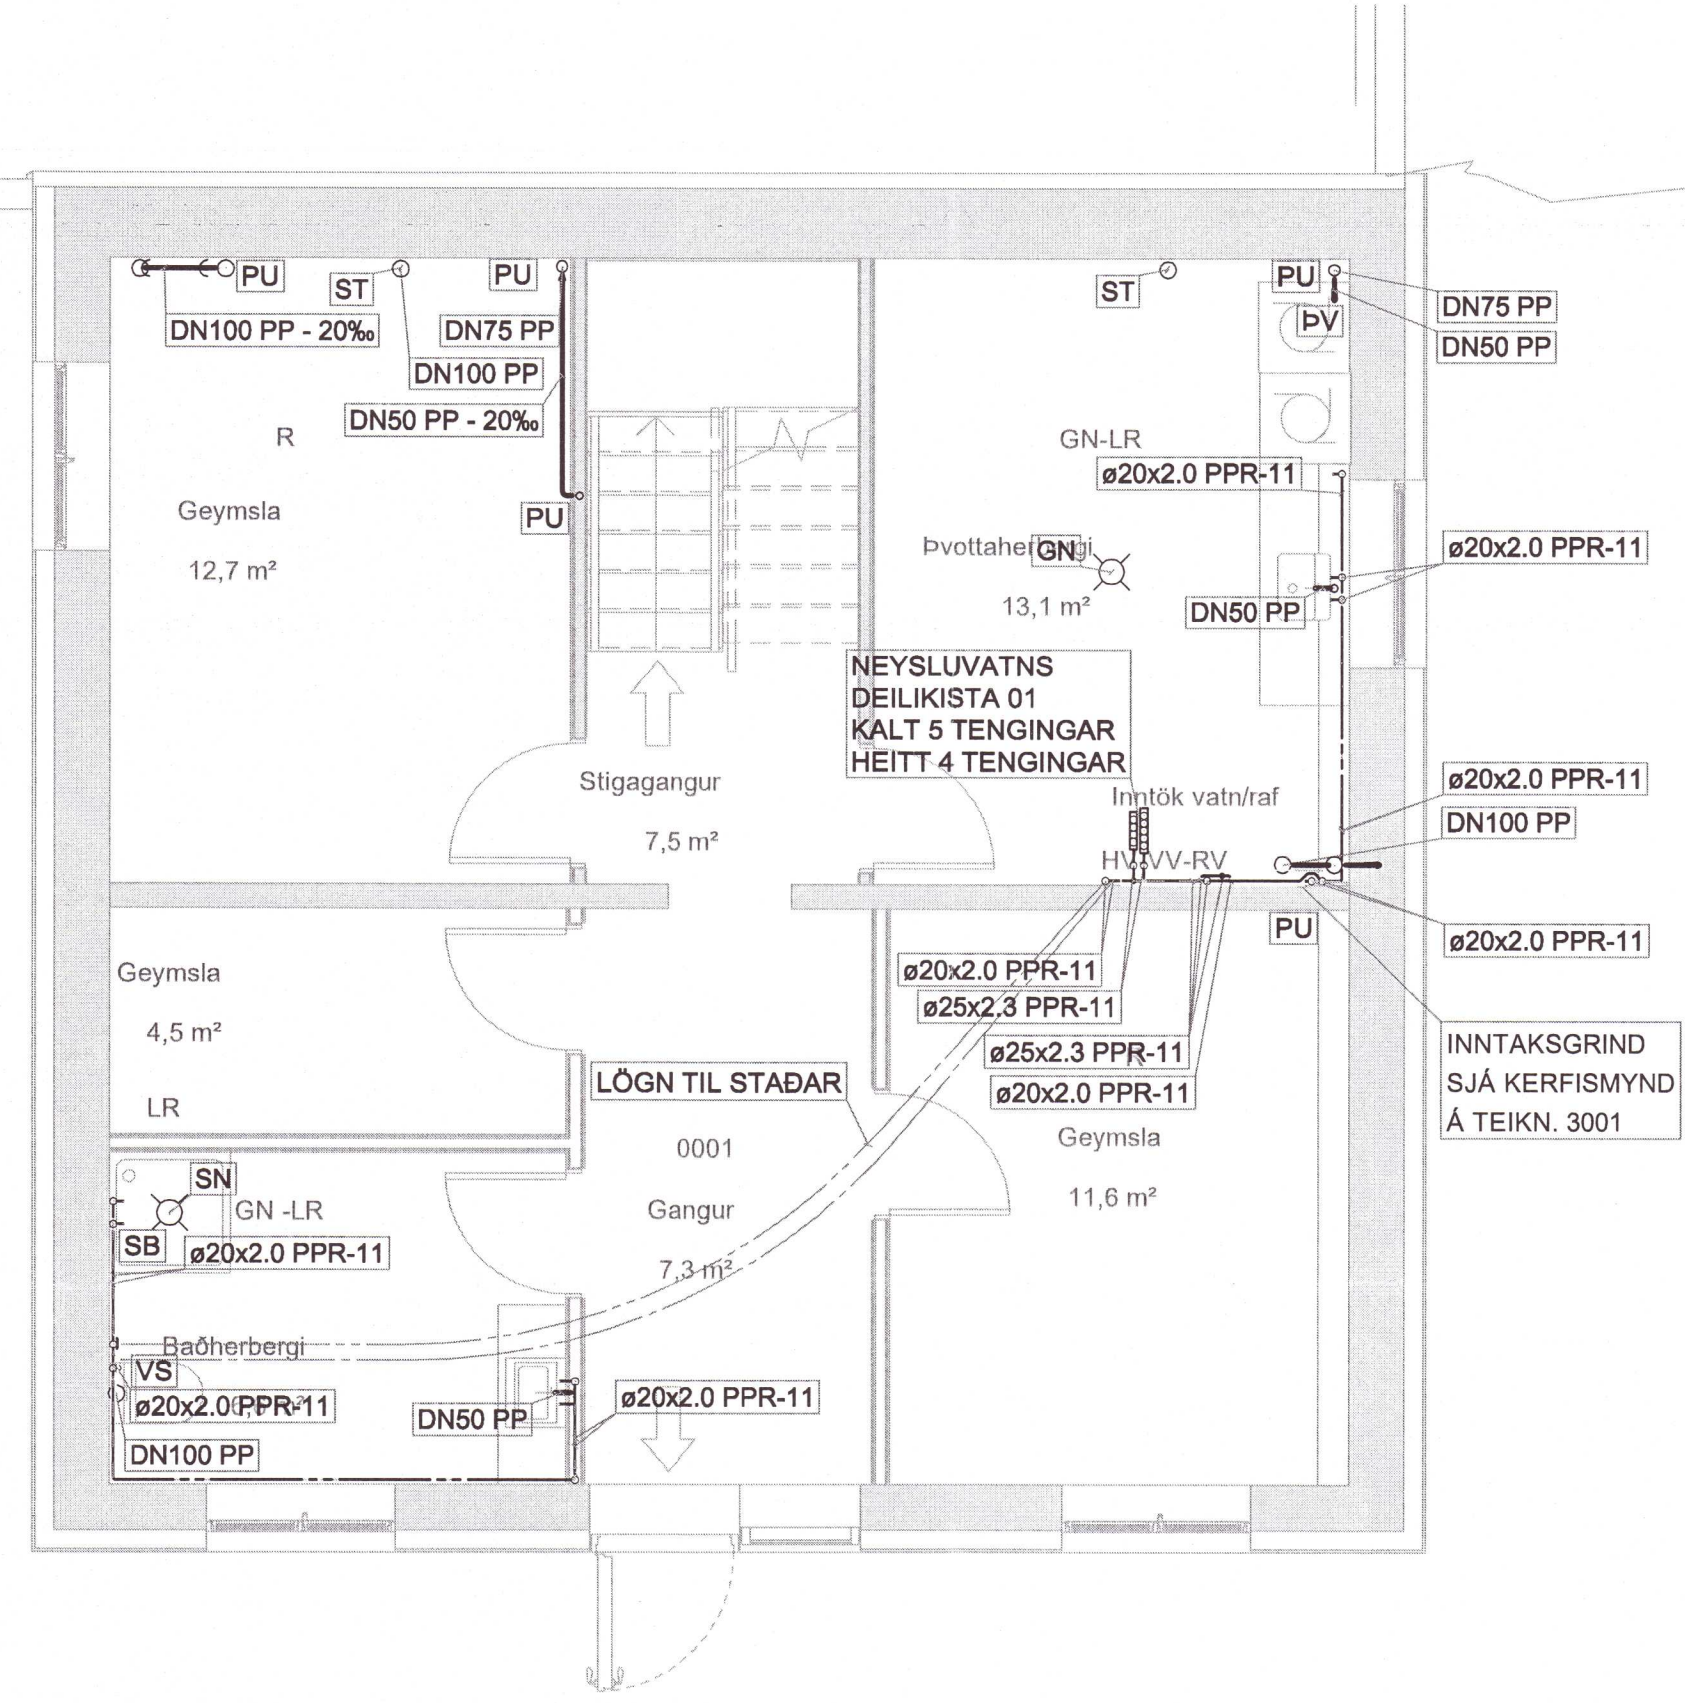

RÚMMYND KJALLARA
1:50

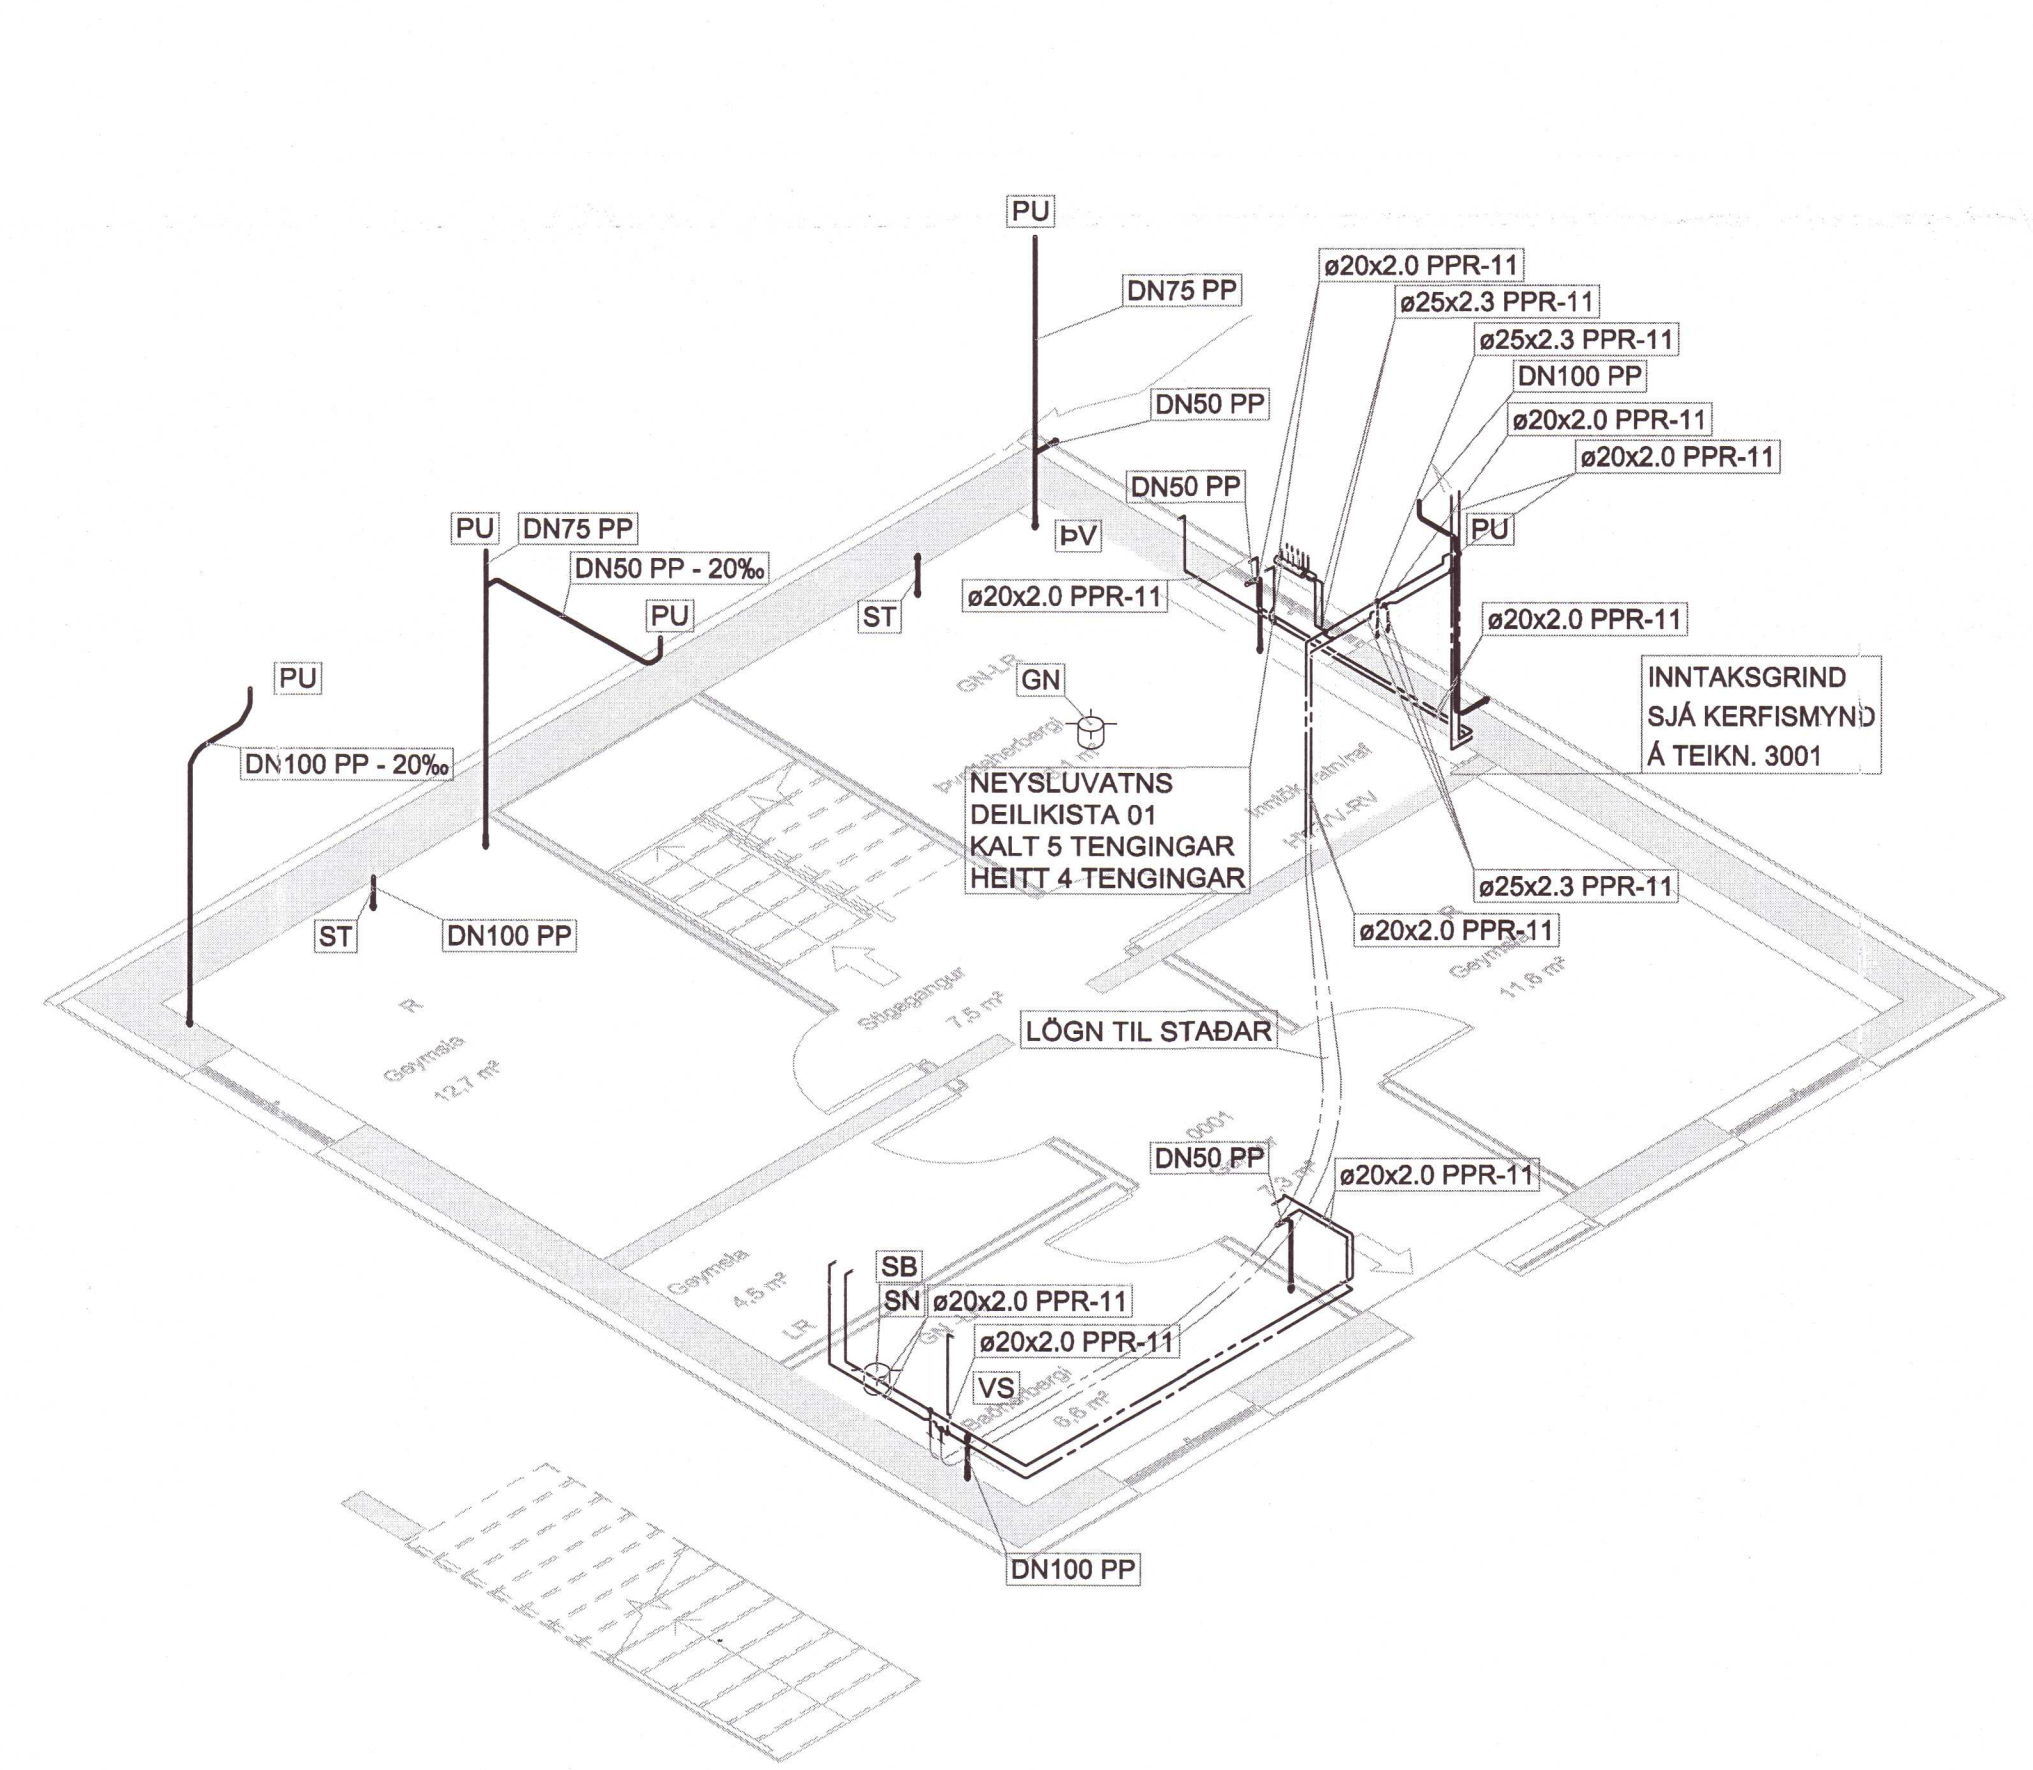

ALMENNAR SKÝRINGAR, SJÁ TEIKN. VDR-1000

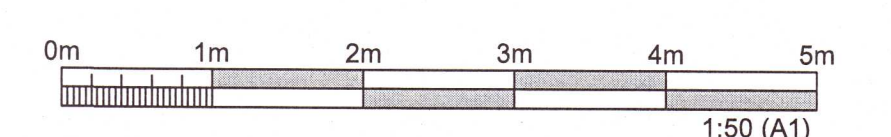

ÚTGÁFUFERILL					
ÚTG.	DAGS.	SKÝRINGAR	HANNAÐ	YFIRF.	SAMP.
01	20.11.2020	VERKTEIKNING	HJS	HJ	TGS
DAGS. UNDIRSKRIFTAR		F.H. MANNVITS (NAFN OG KT.)			
28.11.2020		 Torkel Sigurdsson 040162-5779			
DAGS. UNDIRSKRIFTAR		HÖNNUNARSTJÓRI (NAFN OG KT.)			
28.11.2020		 Torkel Sigurdsson 040162-5779			
BYGGT Á AÐALUPPDRATTUM LOTU - DAGS.: 20.10.2020 - ÚTGÁFA: B					
HÖNNUBUR 20203422					
 MANNVIT Urðarhvarfi 6 203 Kópavogi Sími: 422 3000 Fax: 422 3001 www.mannvit.is mannvit@mannvit.is Kt: 430572-0169 <small>© ÖLL AFNOT OG AFRITUN TEIKNINGAR, AD HLUTA EDA HEILD, ER HÁÐ SKRIFLEGGU LEYFI HÖFUÐA.</small>		HEITI VERKS GOÐHÓLL GRÍMSNES- OG GRAFNINGSHREPPI 805 SELFOSSI			
HEITI TEIKNINGAR GRUNNMYND OG RÚMMYND KJALLARA HREINLÆTISLAGNIR					
FRUMÚTGÁFA		MKV.		STARÐ	
20.11.2020		1:50		A1	
VERKNÚMÉR		VERKHLUTI		TEIKNINGANÚMÉR	
3.861.235		000		VDR-2001	
				ÚTGÁFA	
				01	

TOLVUSRÓÐ: S:13-vnt1861_Arnessaga125E-Godhóll7 TEIKNINGARÞIP-ÞÍPLAÐNIRUR-GM-RM-KJLJMG