




**Grunnmynd þakvirkis**  
mkv. 1:50

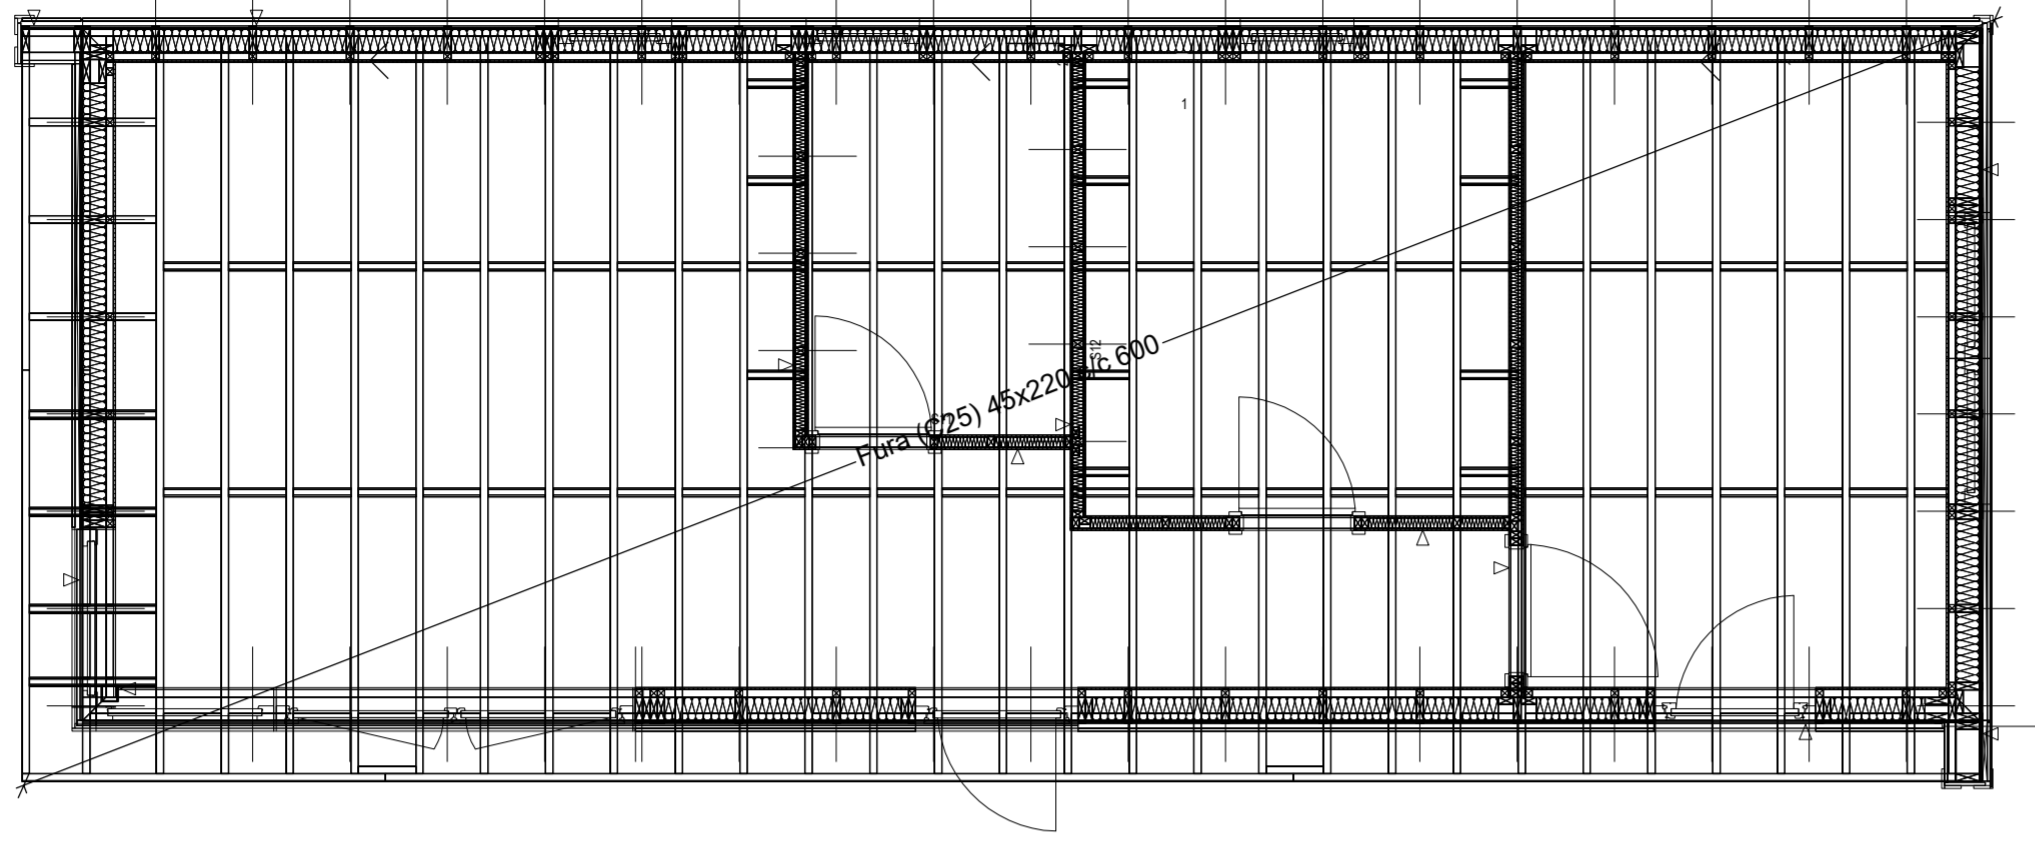

**Málsett veggjateikning**  
mkv. 1:50

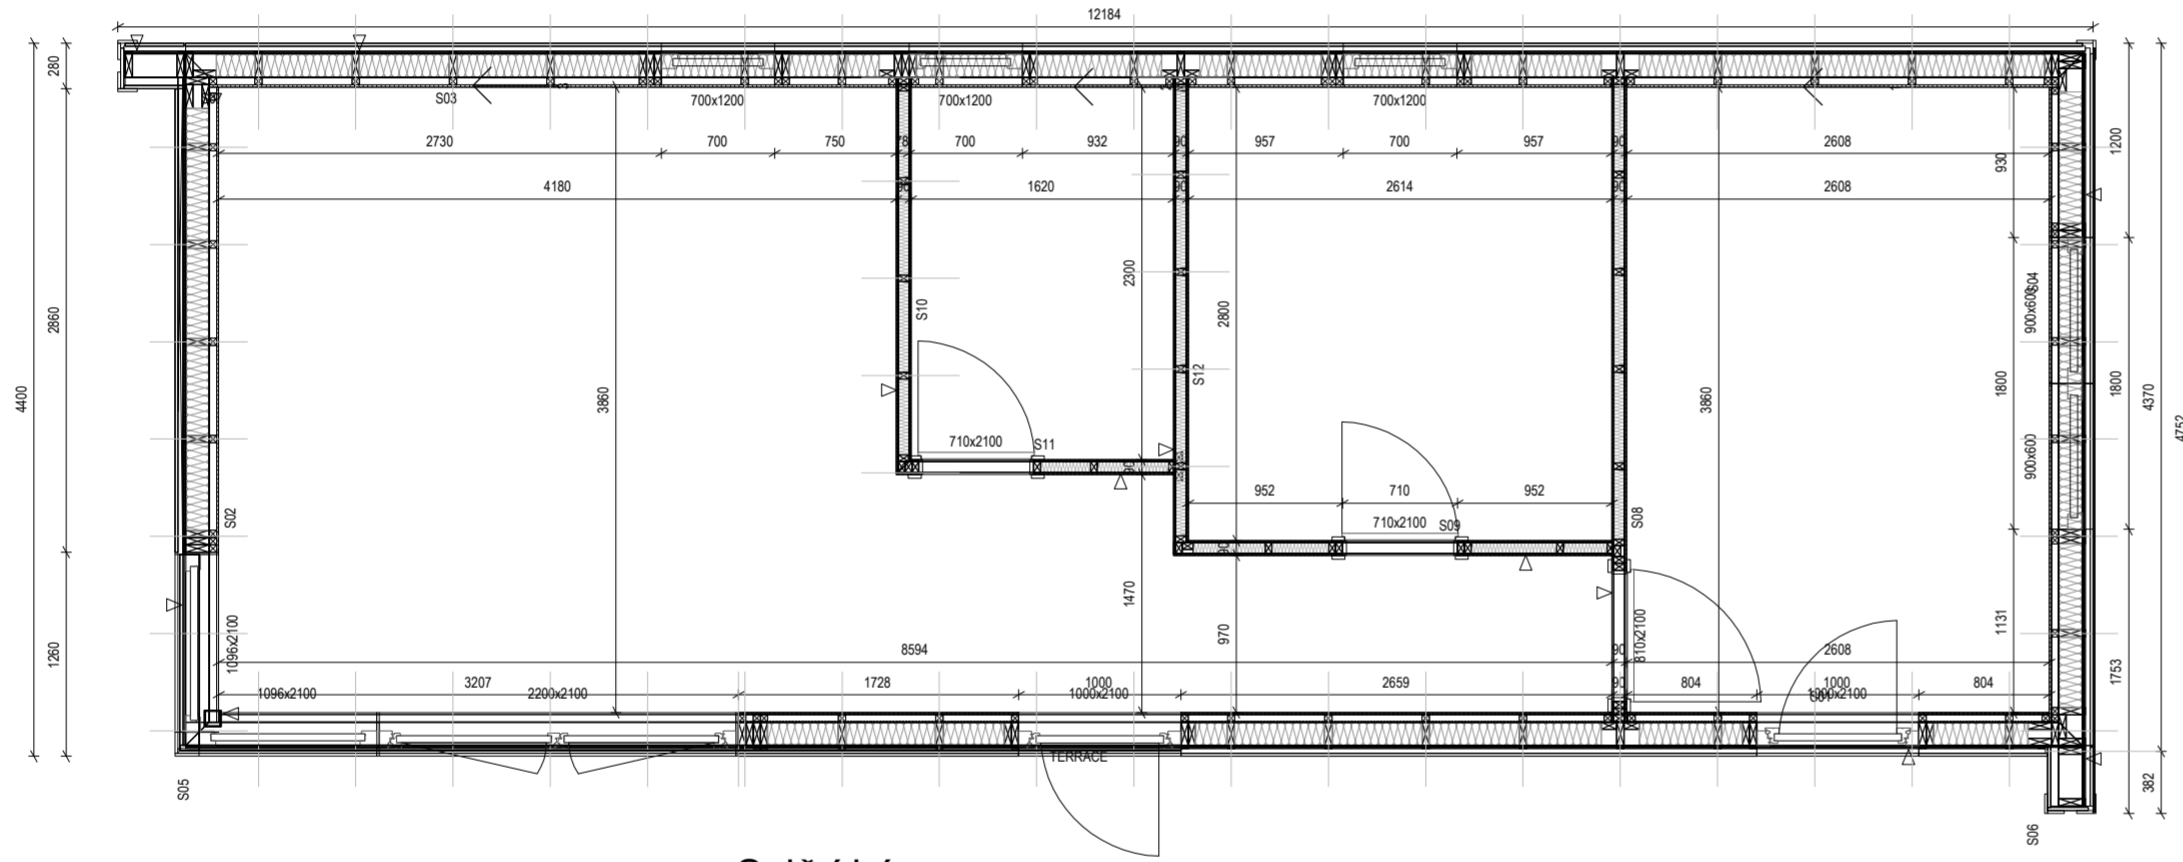


**Snið í hús**  
mkv. 1:50

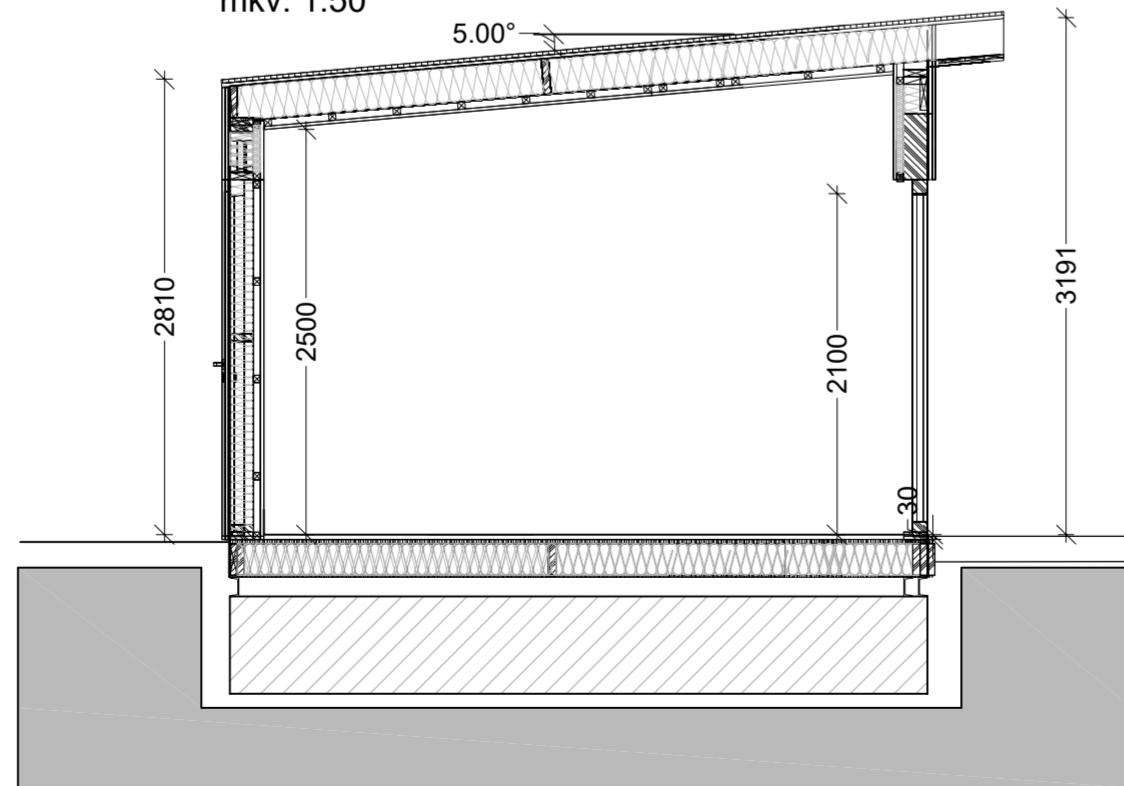

Þakvirki:  
PVC þakdúkur  
OSB/3 TG4 22mm  
Furulistar 22x45 c/c 400 mynda loftunarbíl  
Öndunardúkur  
Þakásar 45x220 c/c 400  
Þakeinangrun ISOVER 220mm  
Rakavarnariag PE 200MK  
Fura þverleiðarar 45x45 c/c 600  
Einangrun ISOVER 50mm (sérpöntun)  
Timbur panill 19x136

Útveggir:  
Veðurkæpa lárétt timburklæðning 18x121  
Loftunarbíl. Fura 22x45 c/c 600  
OSB/3 9mm  
Öndunardúkur  
Útveggjagrand Fura 45x145  
Einangrun ISOVER 150mm  
Rakavarnariag PE 200MK  
Þverleiðarar fura 45x45 c/c 600  
Einangrun ISOVER 50mm (Sérpöntun)  
Veggklæðning 19x136

Gólf:  
Gólfefni skv. pöntun.  
16mm Sementsbornar plötur fyrir hitadreyfingu  
1.5mm Álþynna fyrir endurkast hita.  
Einangrun ISOVER 100mm  
25mm Forestia TG gólfhitakerfi  
45x195 c/c 400 furu gólfbitar  
Einangrun ISOVER 200mm  
Öndunardúkur  
OSB/3 12mm  
12x12mm Músanet  
Stálprófíll UPN 120

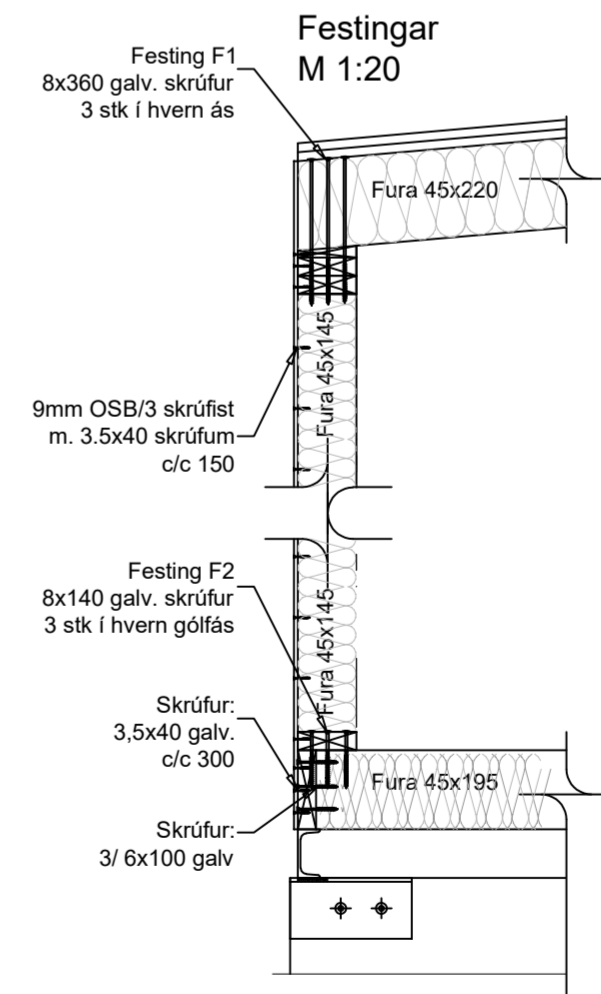

**ÚTGÁFUFRILL**

NÚMÉR.	DAGS.	SKÝRINGAR.	UNNID.
DAGS.	SAMRÆM. HÖNNUÐUR.		

**EMIL ÞÓR GUÐMUNDSSON**  
FTFI

HAMRABORG 10  
200 KÓPAVOGUR  
GSM: 898 9517  
NETFANG: emil@emil.is  
kt: 280456-3499

HEITI VERKS:

**Skeiðhólt**

HEITI TEIKNINGAR:

**Burðarvirki húss**

MKV: 1:50 1:20	DAGS. 09.03.2023	VERK NR.	
TEIKNAD. EÞG	YFIRFARIB EÞG	SAMPYKKT EÞG	NR. TEIKNINGAR <b>B10</b>
DAGS.UNDIRSKR.	NAFN HÖNNUÐAR EMIL ÞÓR GUÐMUNDSSON		
UNDIRSKR.HÖNNUÐAR			ÚTGÁFA