




Umhverfis- og tæknisvið Uppsveita
Samþykkt
 20. nóv. 2019
David Sigurðs
 Byggingarfulltrúi

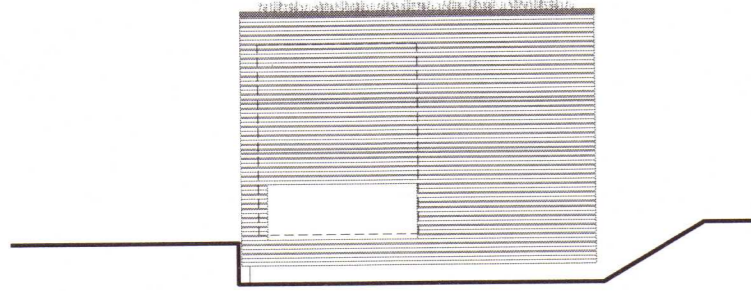


3 GAFL

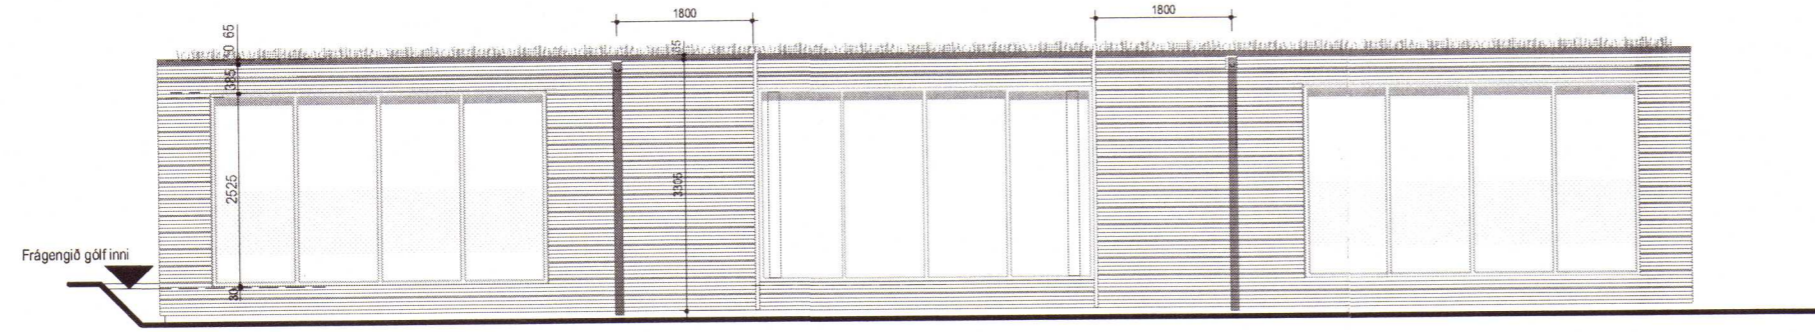


2 ÚTLIT MÓT ÚTSÝN

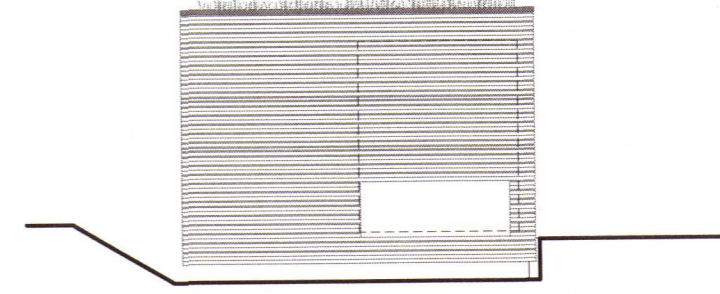


1 GAFL

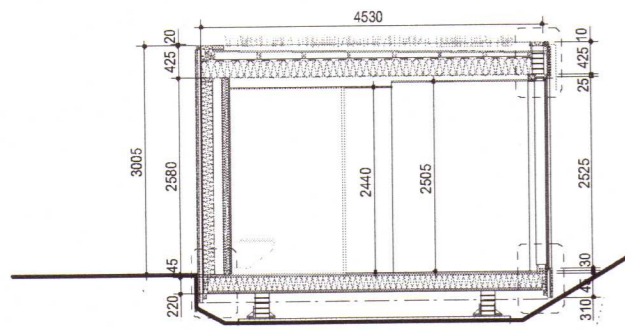

6 SNEIÐING Í SALERNISBYGGINGU

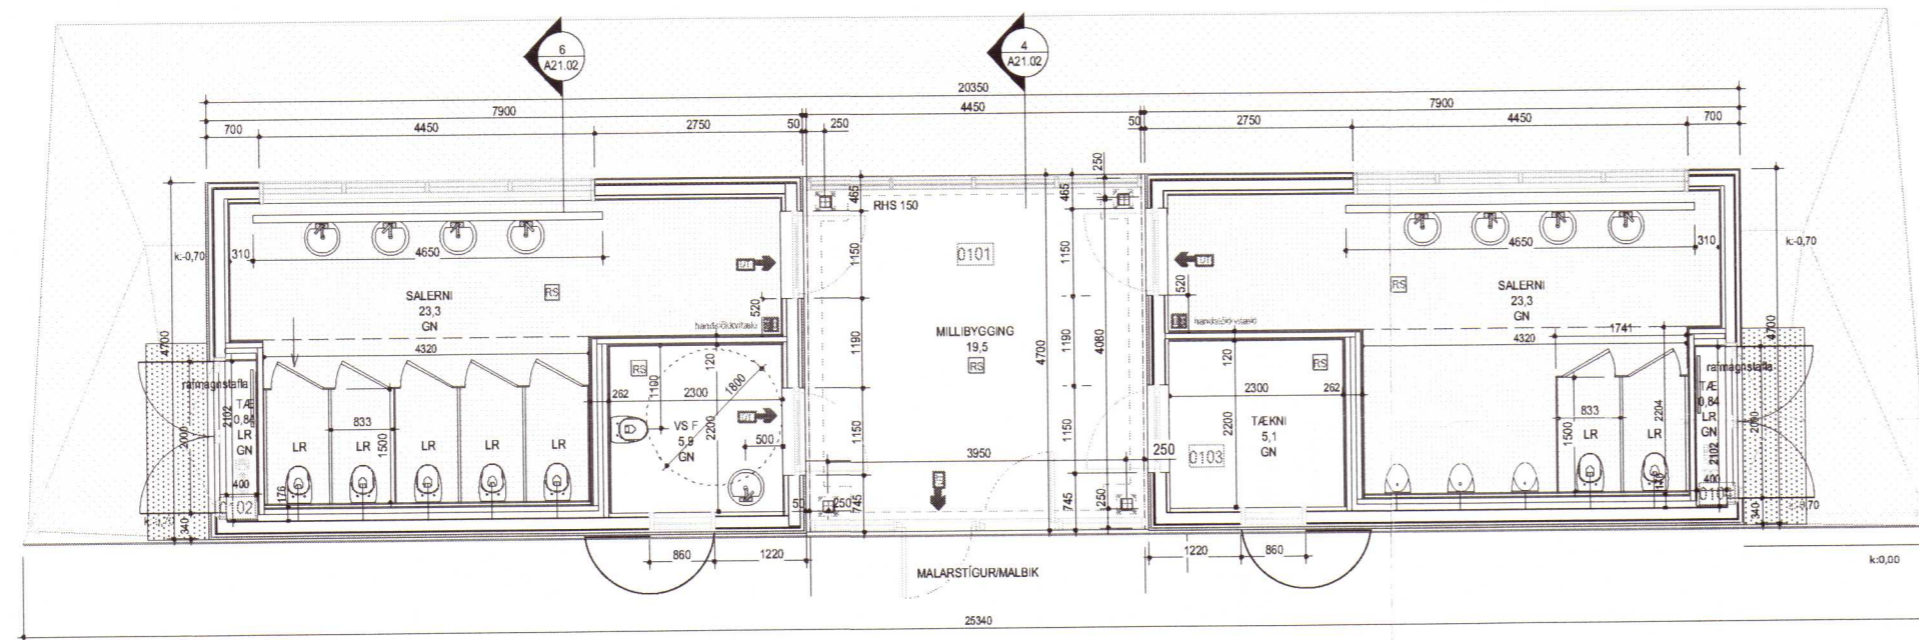

5 GRUNNMYND

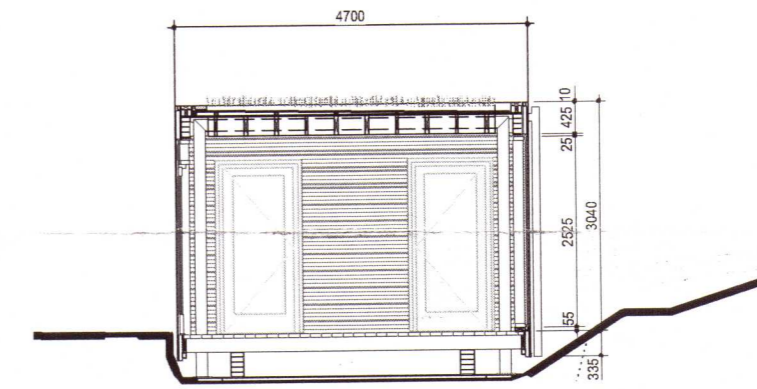

4 SNEIÐING Í MILLIÐBYGGINGU

Breyting	Dagsetning	Skýring

2020 130

ÖLL MÁL SKAL SANNREYNA Á VERKSTAÐ ÁÐUR EN SMÍÐI HEFST


Árni Kjartansson arkitekt FAÍ kt: 040352-3099

Bæring Bjarnar Jónsson arkitekt FAÍ kt: 020464-5509

Jóhannes Þórðarson arkitekt FAÍ kt: 121057-6039

Sigbjörn Kjartansson arkitekt kt: 121258-2269

Sigurður Halldórsson arkitekt FAÍ kt: 100857-2009

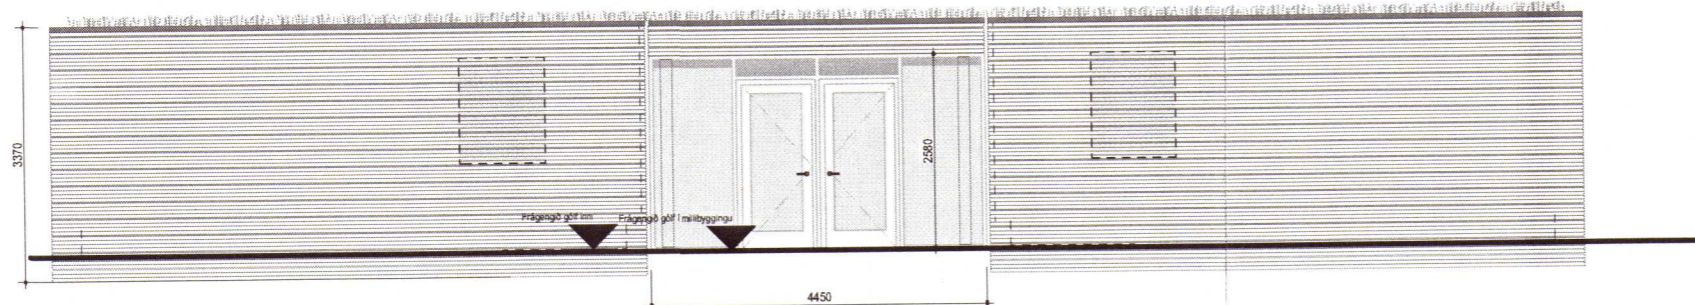

7 ÚTLIT AÐKOMU

ÞINGVELLIR - SALERNISHÚS			
UTAN HLÍÐS VIÐ HAKIÐ - VIÐ BÍLASTÆÐI			
ÞINGVELLIR, BLÁSKÓGABYGGÐ			
GRUNNMYND, ÚTLIT, SNEIÐING			
Breyting:	Tekn.nr.:	GLÁMA·KÍM	
	A21.02.01		
Útgáfudagur:	Mkv.:	1:100	
30.09.2019			
Verknr.:	Tekn.:	Yfirt.:	SK
1703022	ÖM		
Arkitektar Laugavegi 164 ehf. 108 Reykjavík t: 530-8100, f: 530-8101, kt: 560 496 2739 glamakim@glamakim.is, www.glamakim.is			

BANNAÐ ER AÐ MÆLA AF TEKNINGUM
 TEKNINGU HESSA MÁ EKKI ENDURRYTA MED NEINUM HETTI AÐ HLUTA TIL EÐA Í HEILD AN SKRIFLEGS LEYFIS HÖFUNDIR