


# Hamrahlíð 8

## Grafningi

### Raflagnateikningar

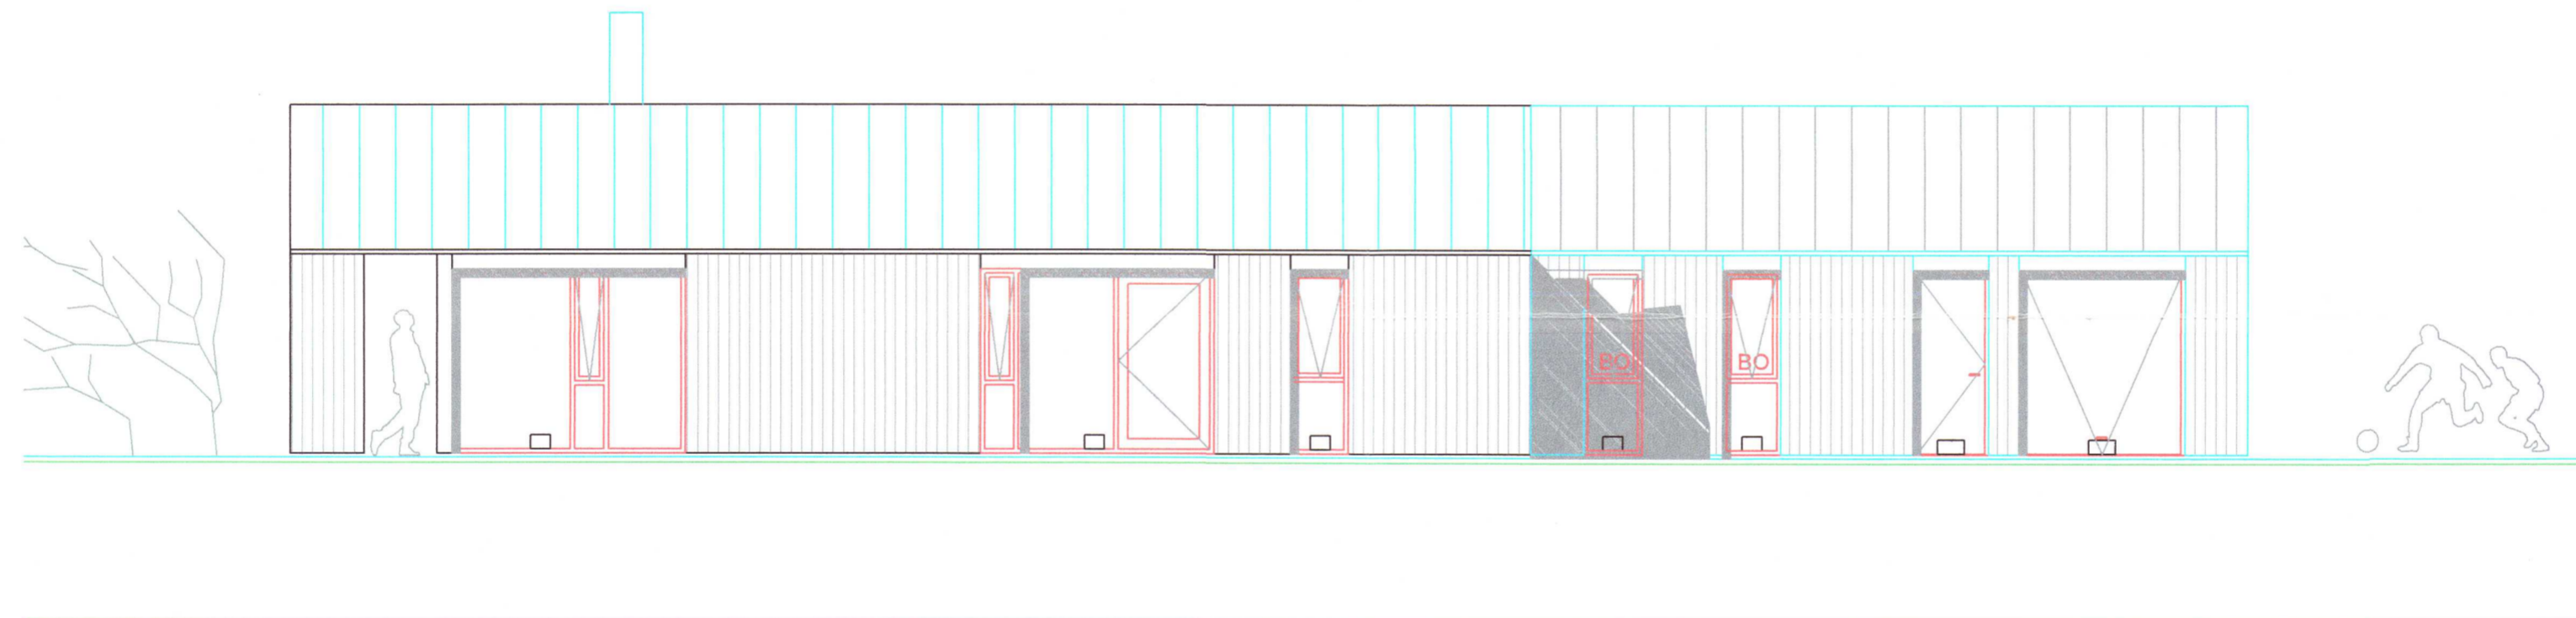

#### Teikningaskrá

- Nr.1 Einlínu-, afstöðumynd og snið.
- Nr.2 Lágspenna
- Nr.3 Lágspenna
- Nr.4 Smáspenna
- Nr.5 Smáspenna
- Nr.6 Ljósaplan
- Nr.7 Ljósaplan
- Nr.8 Sökkulskaut

Sigurður Ágúst Pétursson  
Birkigrund 20  
800 Selfoss  
Sími: 6640047  
email: siggi@ror.is

**R&R**  
RAFHÖNNUN

20213444