


Umhverfis- og tæknisvið Uppsveita
Yfirfarið
 - 3 DEC 2021
Siggi Ást
 Fr. Byggingarfulltrúi

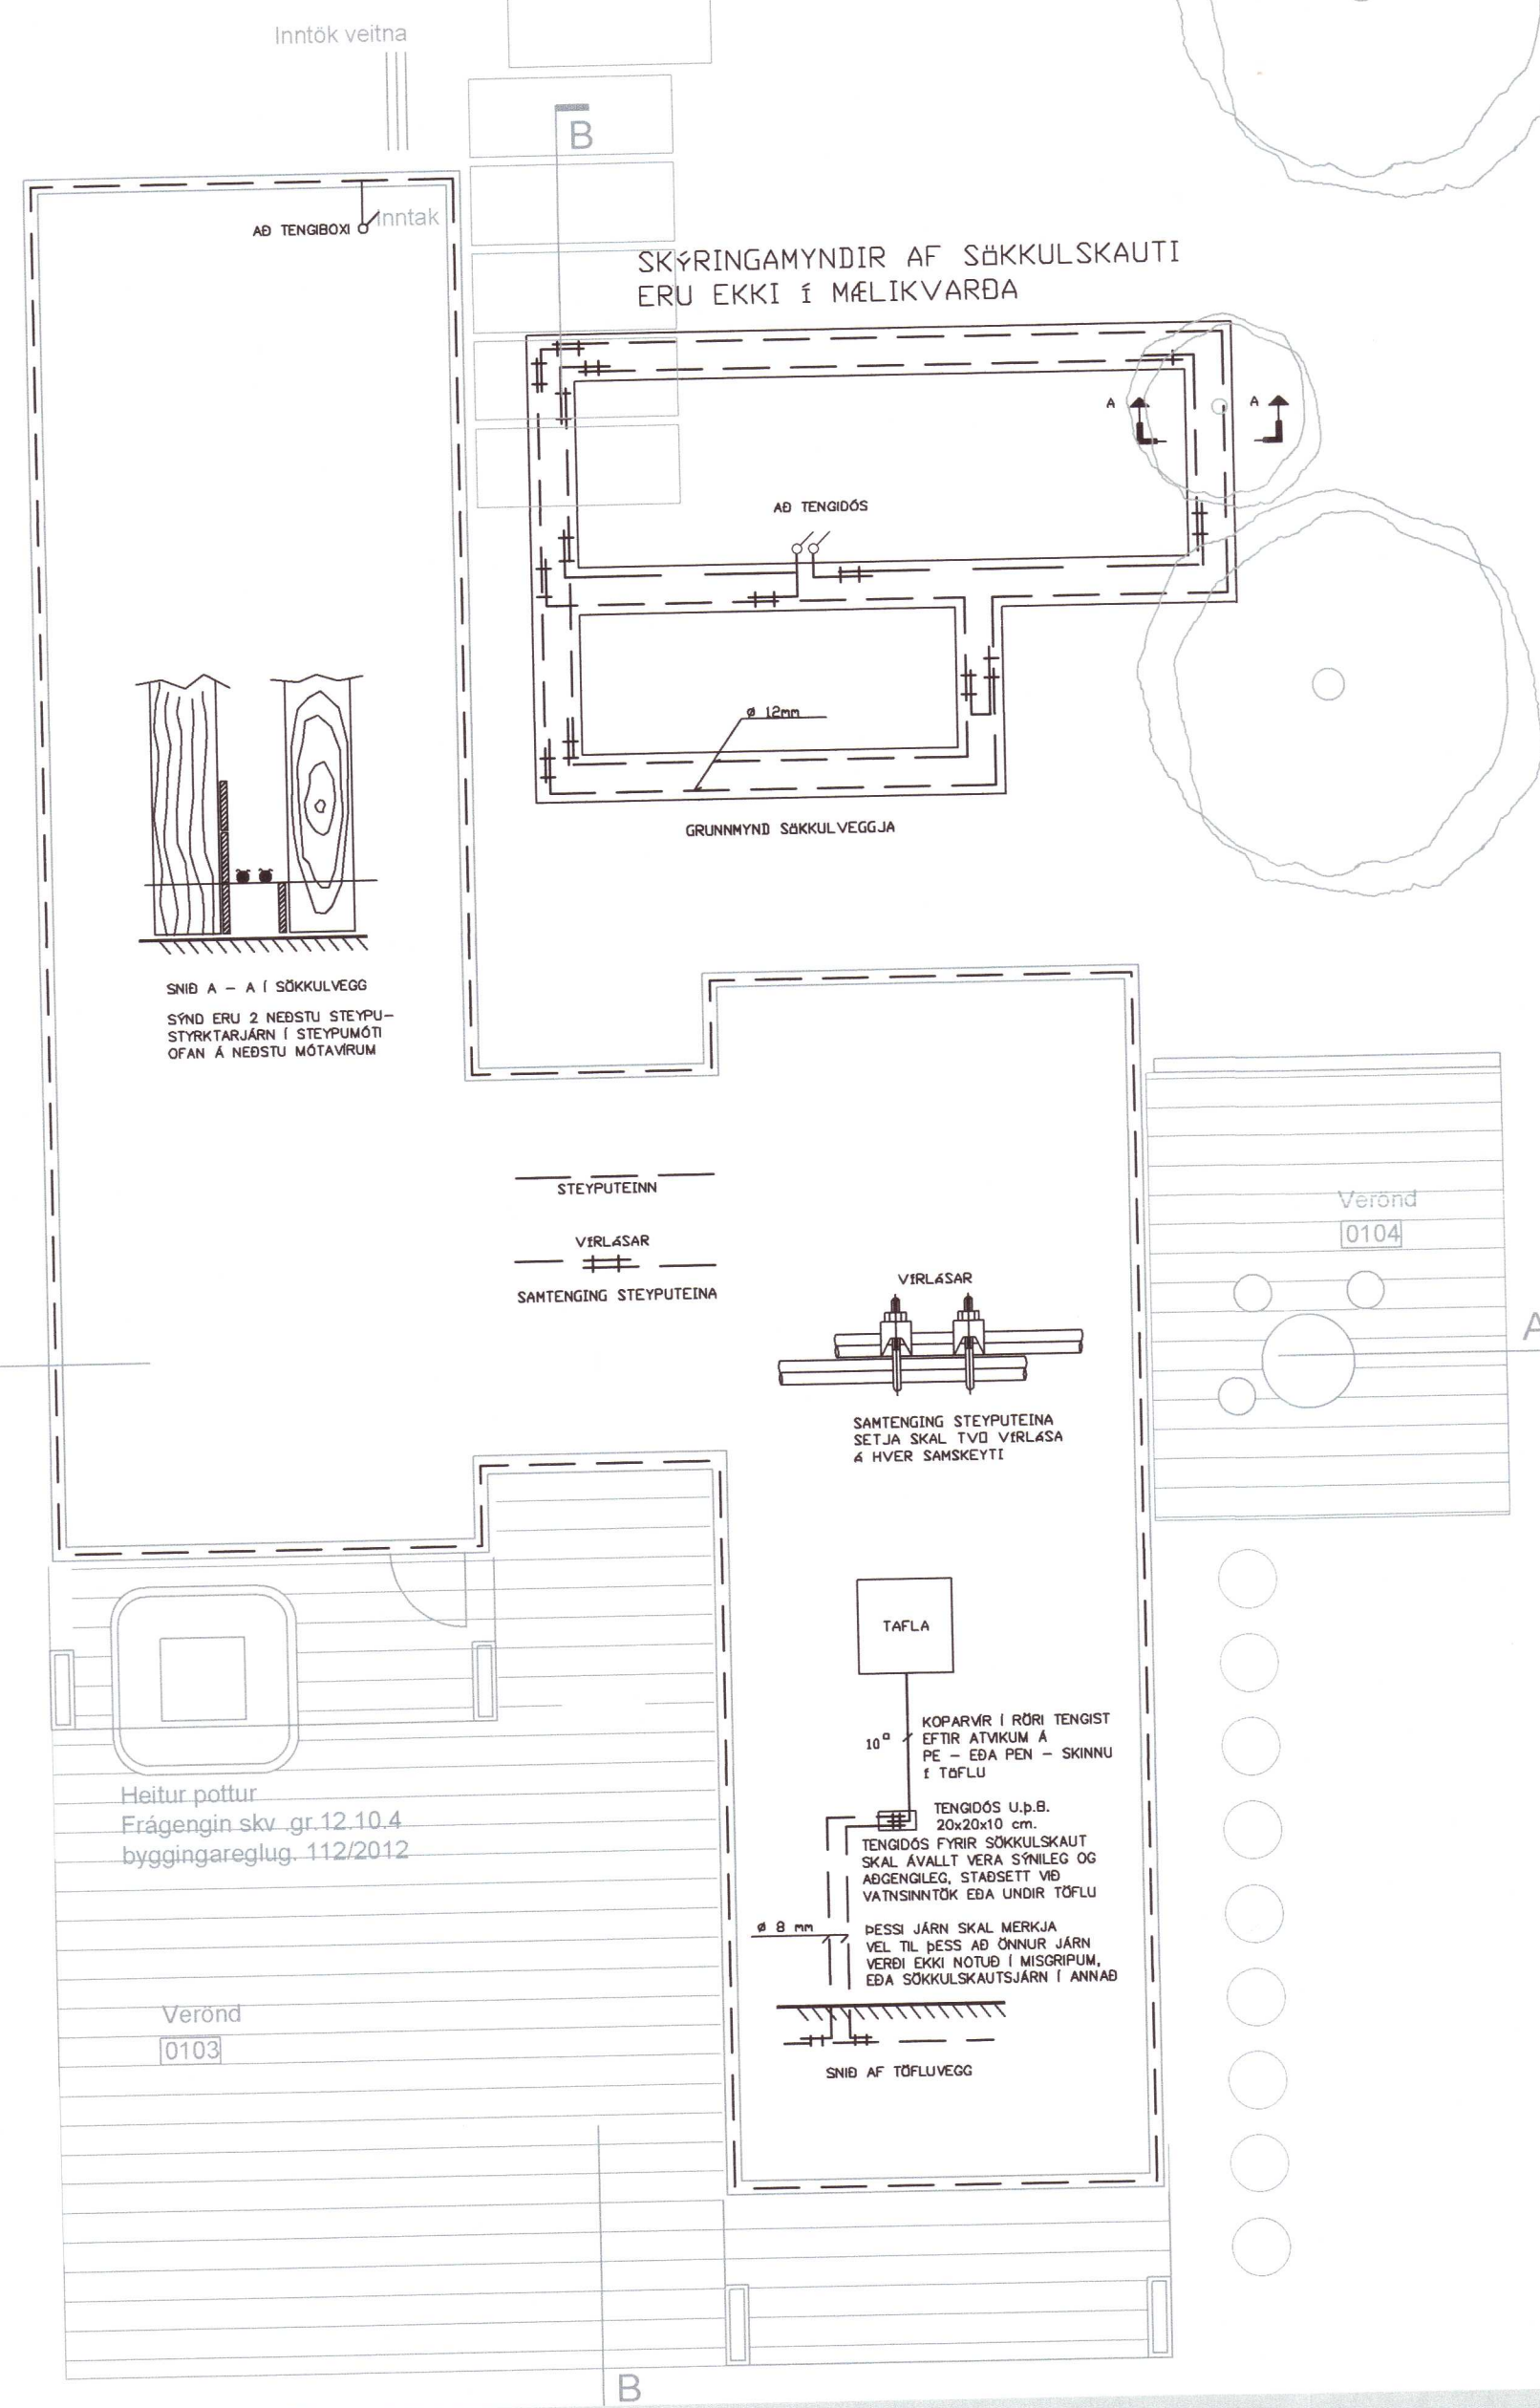

⊕	Jarðtenging
⊕	Tvöfaldur tengill
⊕	Einfaldur tengill
⊕	Rofi og tengill í sömu hæð (1100 mm)
⊕	Rofi
⊕	Samrofi
⊕	Tvöfaldur rofi
⊕	Krossrofi
⊕	brýsti-rofi/dimmer
⊕	Tengill m/næturljós
⊕	Veggljós
⊕	Loftljós
⊕	Hátalaratengill
⊕	Símatengill
⊕	Loftnetstengill
⊕	Hreyfiskynjari
⊕	Tafla / mælakassi
⊕	Reyfskynjari
⊕	Bjalla
⊕	Handboði
⊕	Rör upp á næstu hæð
⊕	Rör niður á næstu hæð
⊕	Rör gegnum hæð
⊕	Halogenljós í lofti
⊕	Halogenljós í lofti
⊕	Halogenljós í vegg

INNTAKSRÖR SKULU VERA 70 cm. UNDIR ENDANLEGU YFIRBORDI
 INNTAKSRÖR VEITU Ø 50 mm + Ø 32 mm FYRIR LÖÐARLÝSINGU
 INNTAKSRÖR FYRIR SÍMA Ø 50 mm
 INNTAKSRÖR LEGGIST AÐ LÖÐARMÖRKUM
 HEIMTAUG RAFVEITU 400V / 230 V, 3 x 50 A

Breytingar: D, C, B, A

Undirskrift aðalhönnuðar: *Siggi Ást*

Undirskrift rafagnahönnuðar: *Siggi Ást*

Dags: 7.6.2021

Verkefni: Hamrahlíð 8 Grafningi

Teikning nr.: 8

Verk nr.: 2021-45

Útprintað: 7.6.2021

Heiti teikningar: Rafloðn Sökkulskaut

Mælikvæði: 1:75

Dags: Júní 2021

Teiknað: S.Á.P

Hannað: S.Á.P

Rafhönnun ehf
 Sími: 664 0047
 Tölvupóstur: siggi@ror.is

Birkigrund 20
 800 Selfoss

Sigurður Ágúst Pétursson
 Rafmagnsioðfræðingur
 kt: 051177-4959

Ólafur Guðmundsson
 Rafagnahönnuður
 kt: 030583-3459

R&R
 RAFHÖNNUN

20213452