




Umhverfis- og tæknisvið Uppsveita
Samþykkt
 13. júní 2018
Þórunn Þórunn
 Byggingarfulltrúi

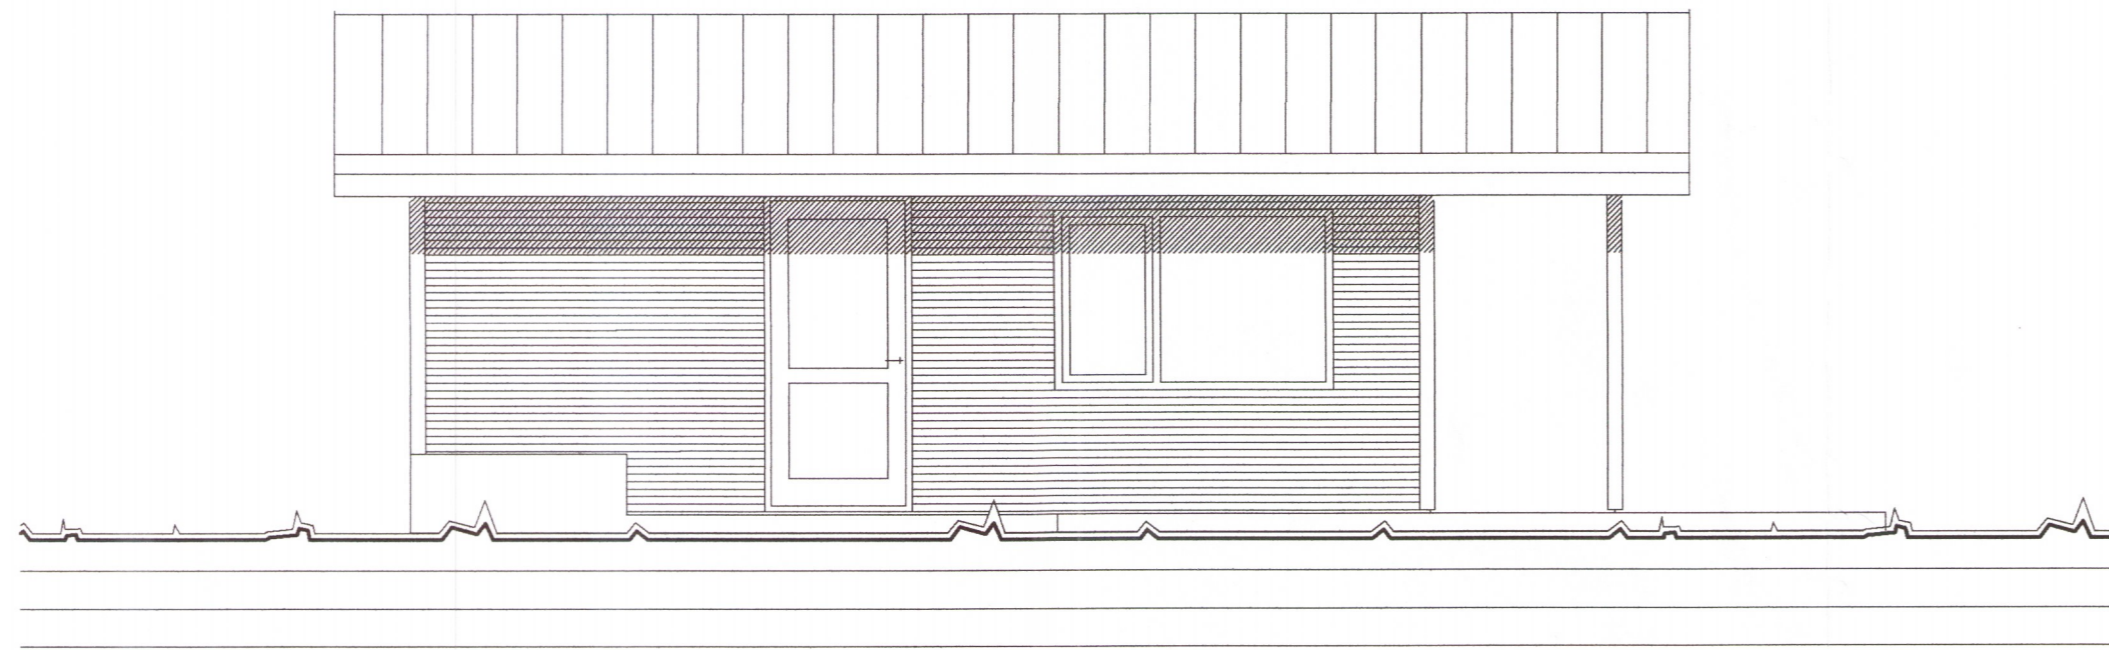


SUÐ - VESTUR

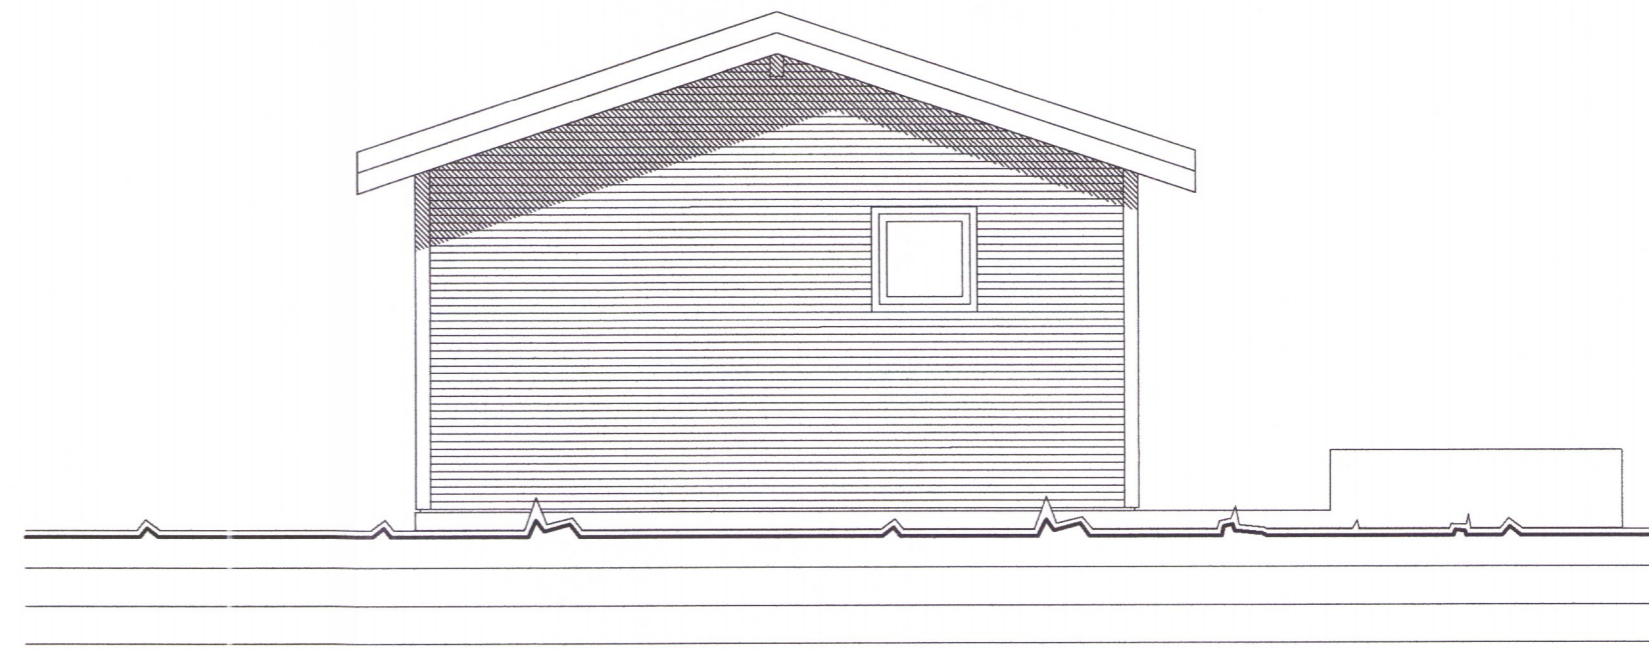

NORÐ - VESTUR

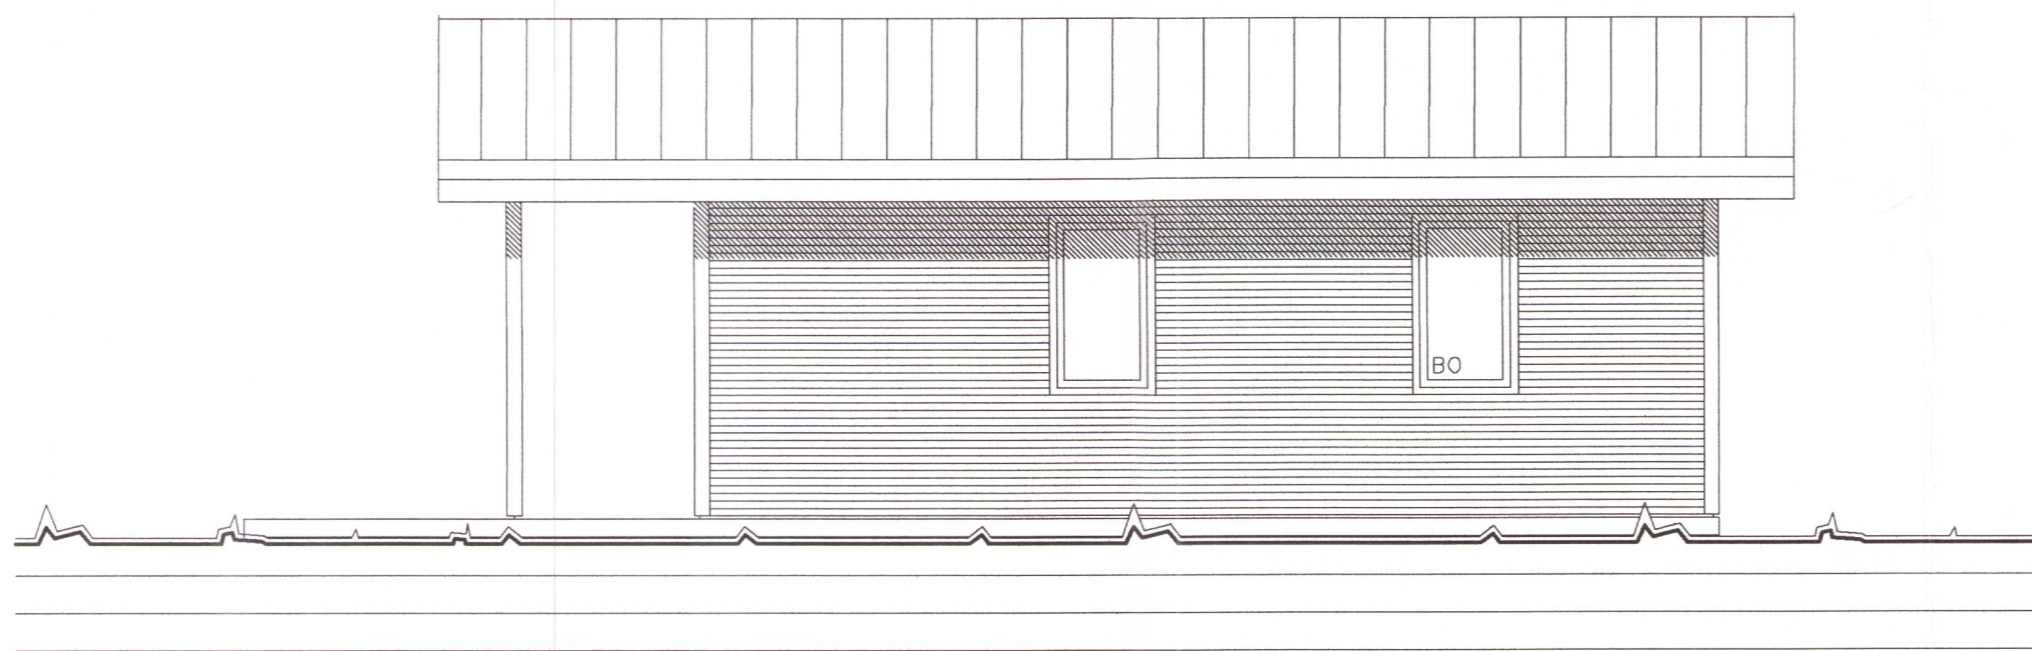

NORÐ - AUSTUR

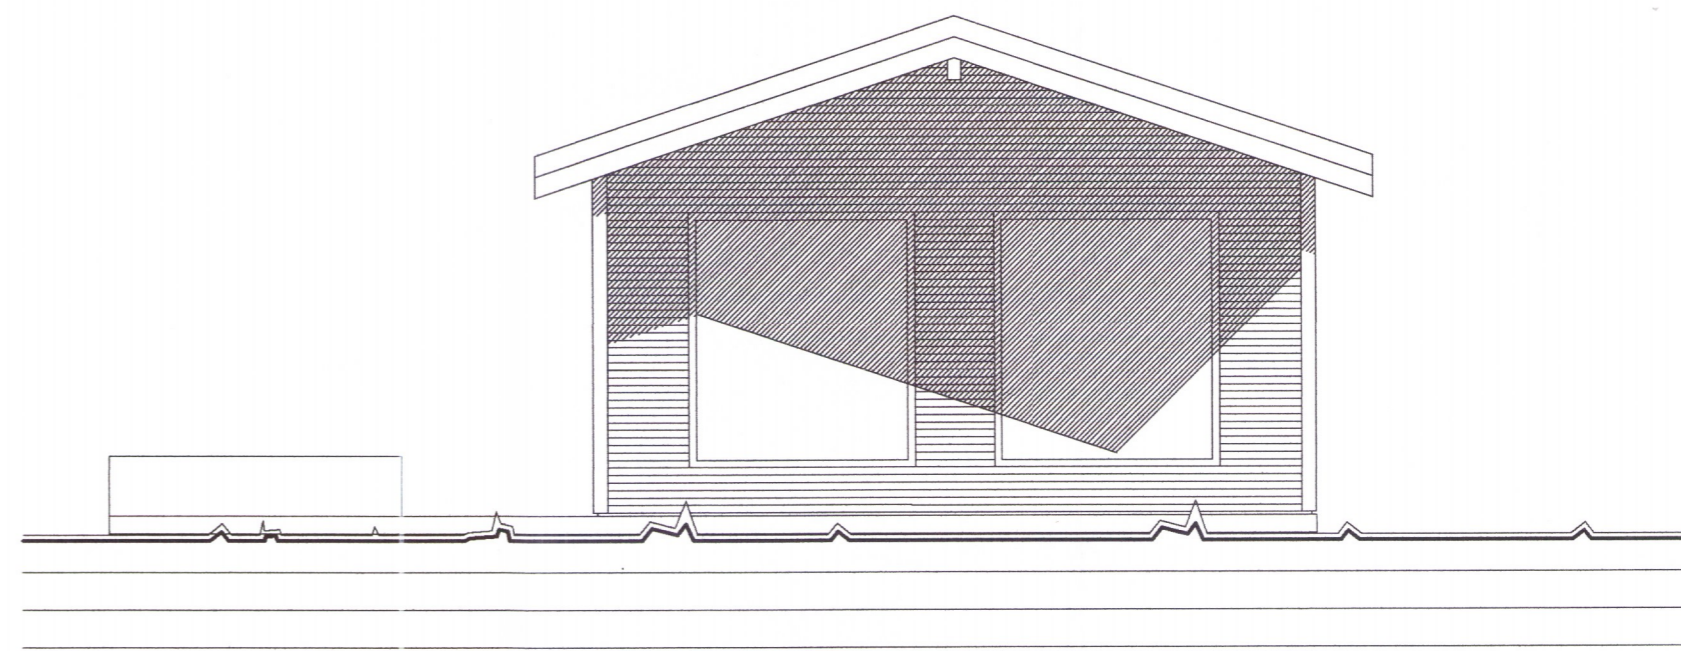

SUÐ - AUSTUR

hagtækni 5780-18
 tækniþjónusta Refsholti 7, Skorradal hagtaekni.is sími 861 7252

VERK Heimaás, Eyvík, Grímsnes- og Grafingshreppi VERK NR. 356

TEIKNING Smáhýsi fyrir ferðaþjónustu Útlit 1/50 TEIKN NR. 102

DAGS 17. júlí 2018 TEIKNAD Ingólfur Margeirsson 070252-3099 SAMB. *Ing. Margeirsson*