

Umhverfis- og tæknisvið Uppsveita  
**Samþykkt**  
 13. júní 2018  
*Ólafur Þor*  
 Byggingarfulltrúi

**Byggingarlýsing**

Löð:  
 Heiti: Heimaás, Eyvík, Grímsnes- og Grafningshreppi  
 Landnúmer: 226734, Greinitala: 8719-02-00030020  
 Löðarstærð: 14.963 m<sup>2</sup>  
 Heildarbyggingarmagn á löð: 163,0 m<sup>2</sup>  
 Nýtingarhlutfall: 0,011

Húsgærd:  
 Fimm smáhýsi fyrir ferðaþjónustu úr timbri 32,6 m<sup>2</sup> (92,6 m<sup>3</sup>). Samanber deiliskipulag samþykkt í sveitarstjórn 7. febrúar 2018.


Undirstöður og gólf:  
 Undirstöður eru steyptir bitar undir langveggjum og í miðju húss. Gólf er úr timbri. Gólfbitar eru 45x195mm. Einangrun 200mm steinull. Gólfklæðning eru fasaðar og límdar rakvarðar spónaplötur, sem síðan klæðast parketti. U-gildi gólfs er 0,20 w/m<sup>2</sup>C. Undir palli eru steyptir stöplar.

Útveggir:  
 Grindur útveggja 45x145mm timburstöðir. Einangrun er 145mm steinul. Inni klæðning útveggja eru 20mm fasaðar spónaplötur. Ytri klæðning er lárétt bórad alusink. U-gildi timburútveggja er 0,24 w/m<sup>2</sup>C. Gluggar eru úr timbri. Tvöfalt gler í gluggum. U-gildi glugga er 1,3 w/m<sup>2</sup>C.


Þak:  
 Þakhalli er 1:3 (18,45°) Þaksperrur eru 45x195mm c/c 600mm. Loftun inná þak er á milli allra sperra í rörum. Einangrun þaks er 180mm þakull milli sperra með vindvörn og innan hennar er 0,2mm plastdúkur, 45mm einangruð raflagnagrind og 16mm panelklæðning. Að ofan er borðklæðning með þakpappa. Ysta klæðning þaks er bórad aluzink. U-gildi þaks er 0,18 w/m<sup>2</sup>C

Lagnir og upphitun:  
 Frærennislagnir skolps (salerni, eldhúsvaskur) tengjast sameiginlegri rotþró. Aðrar frærennislagnir (þakvatn og grávatn) tengjast situríögn. Gólfniðurföll [GNF] eru í votrymum. Upphitun er með hitaveitu. Hitakerfi er vatnsöfnar.


Brunavarnir og öryggi:  
 Björgunarp [BO] er á herbergi (ljósmál 600x1100mm). Koma skal fyrir reykskynjara [R] og handslökkvitæki [S] (ABC duft 6 kg) í húsinu. Sjúkrakassi skal vera í húsinu. Útiljós er við inngang.

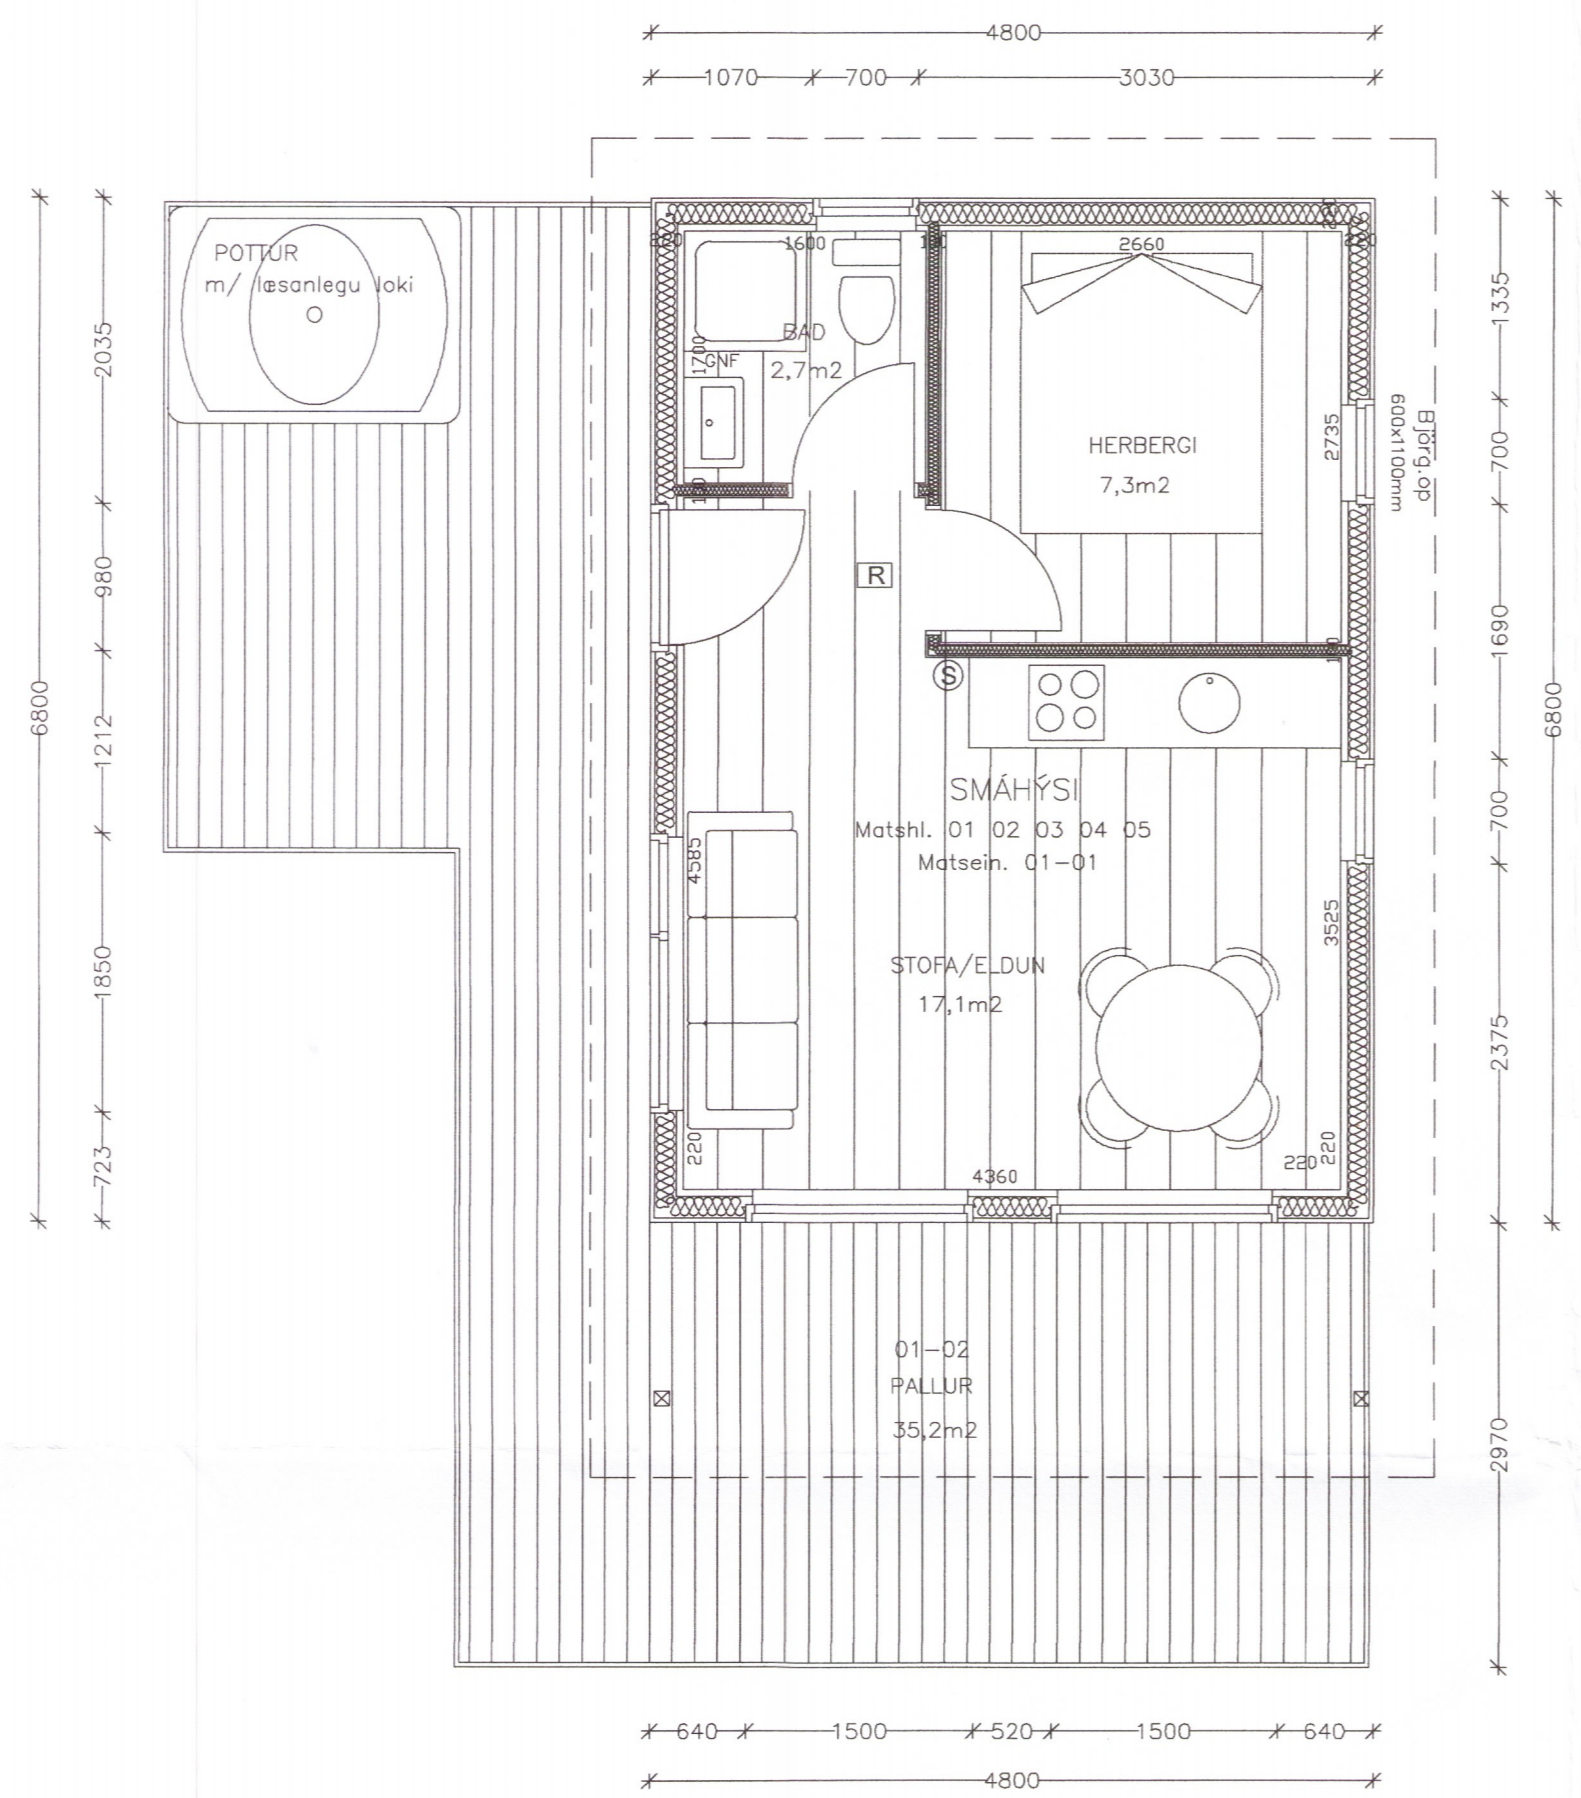

GRUNNMÝND

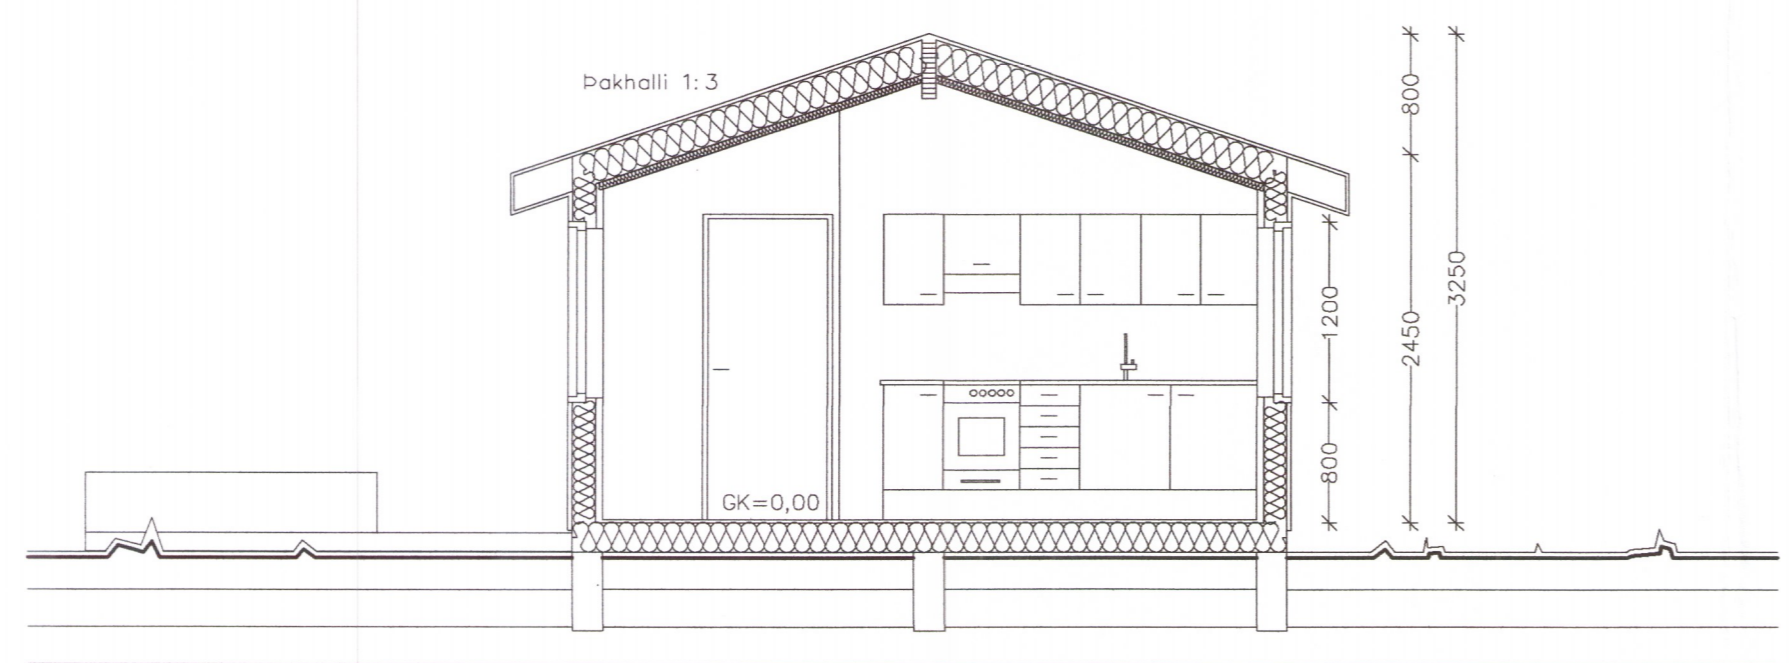

ÞVERSNIÐ

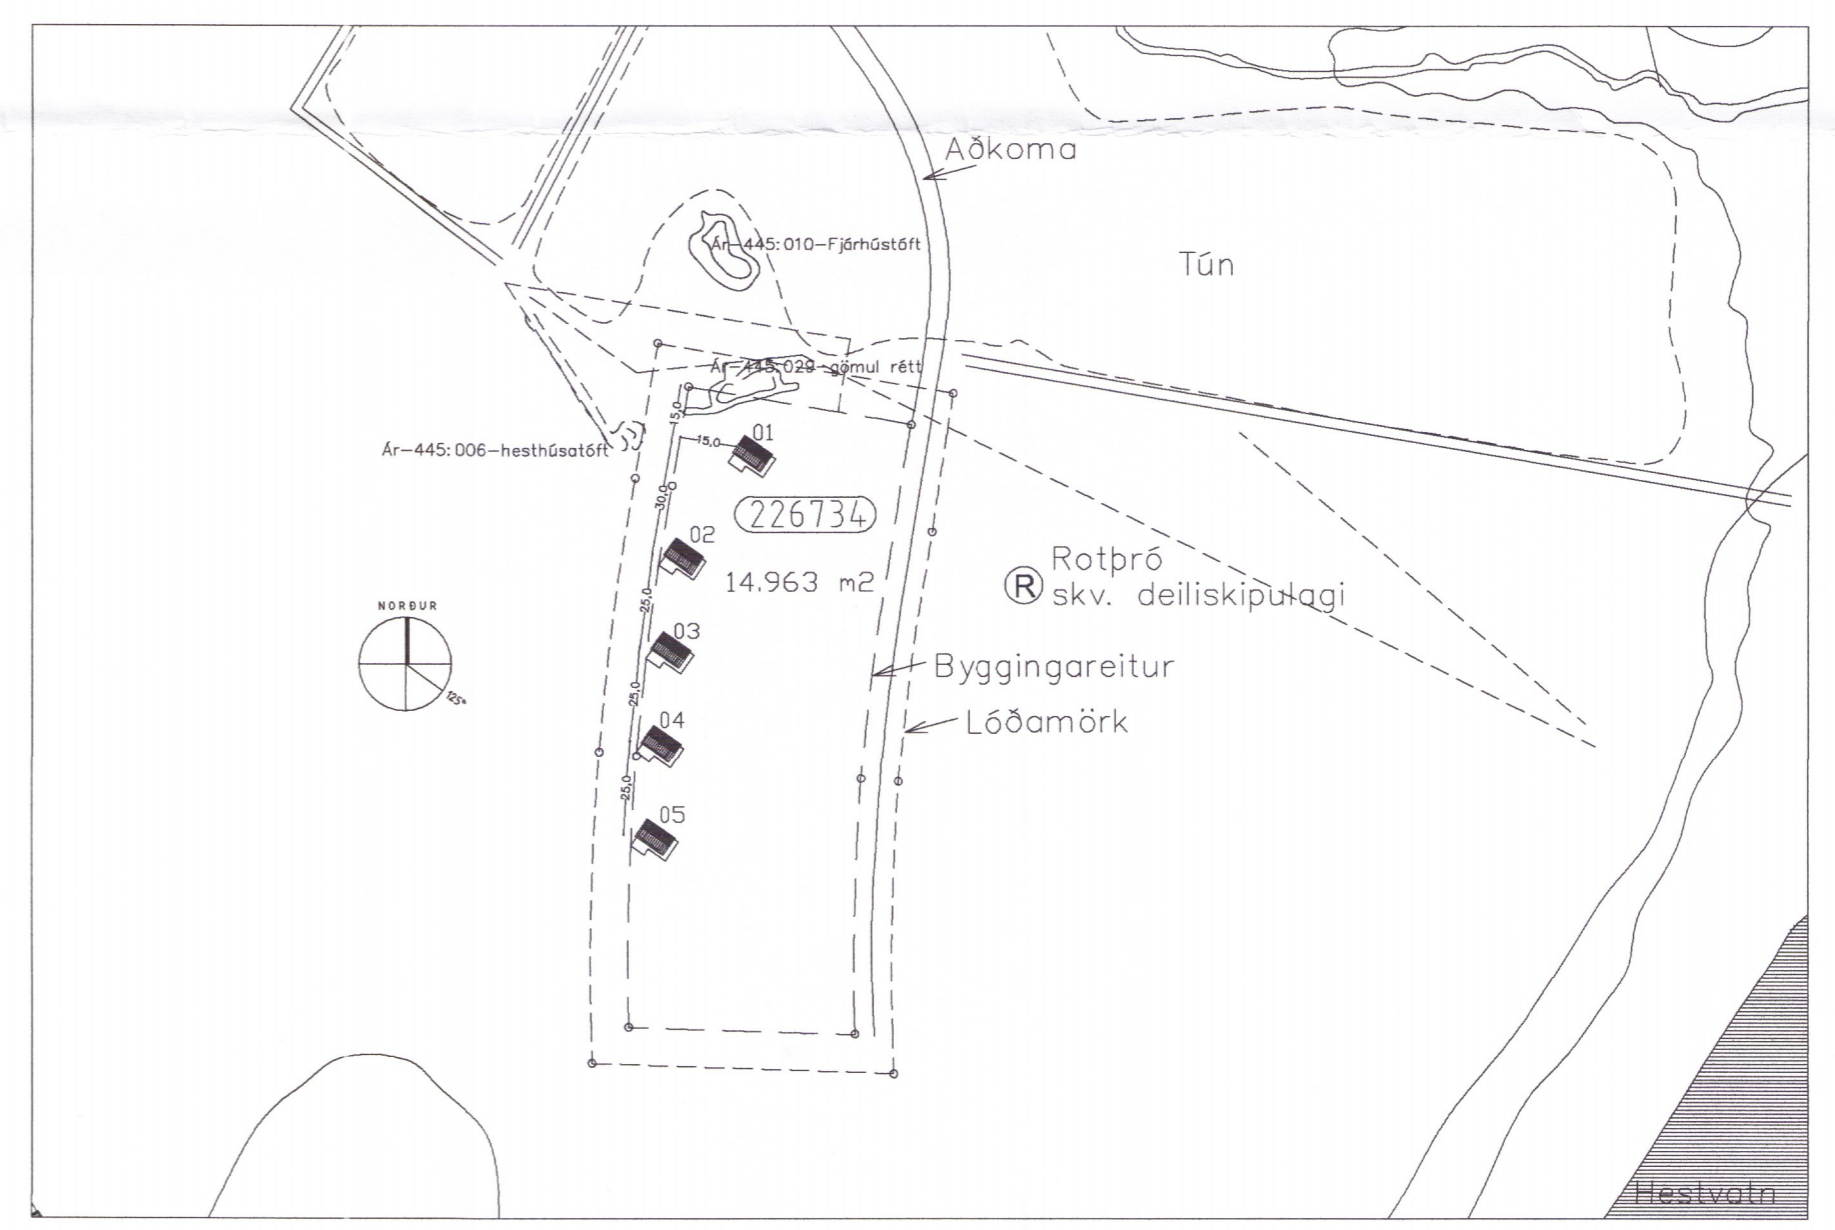

AFSTÖÐUMÝND M.K. 1/2000

**hagtækni** tæknipjónusta Refsholti 7, Skorradal hagtækni.is sími 861 7252

VERK Heimaás, Eyvík, Grímsnes- og Grafningshreppi VERK NR. 356

TEIKNING Smáhýsi fyrir ferðaþjónustu TEIKN. NR. 101

DAGS 17. júlí 2018 TEIKNAD Ingólfur Margeirsson 070252-3099 SAMB.

5784-18