


Umhverfis- og tæknisvið Uppsveita


Samþykkt

13. júní 2018


Guðlaugur
Byggingarfulltrúi

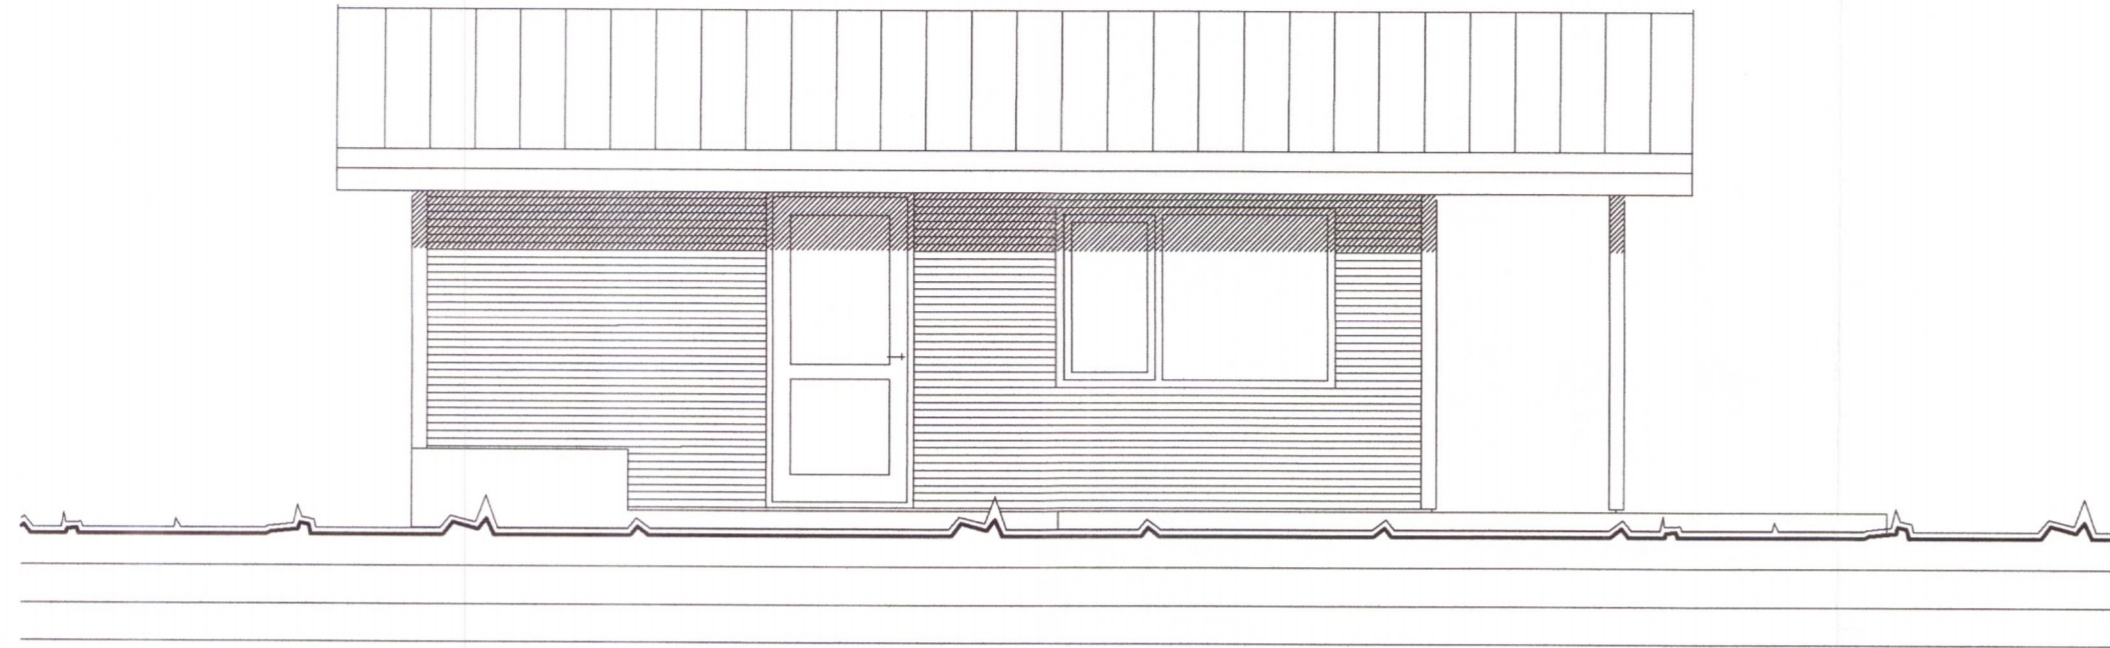


SUÐ - VESTUR

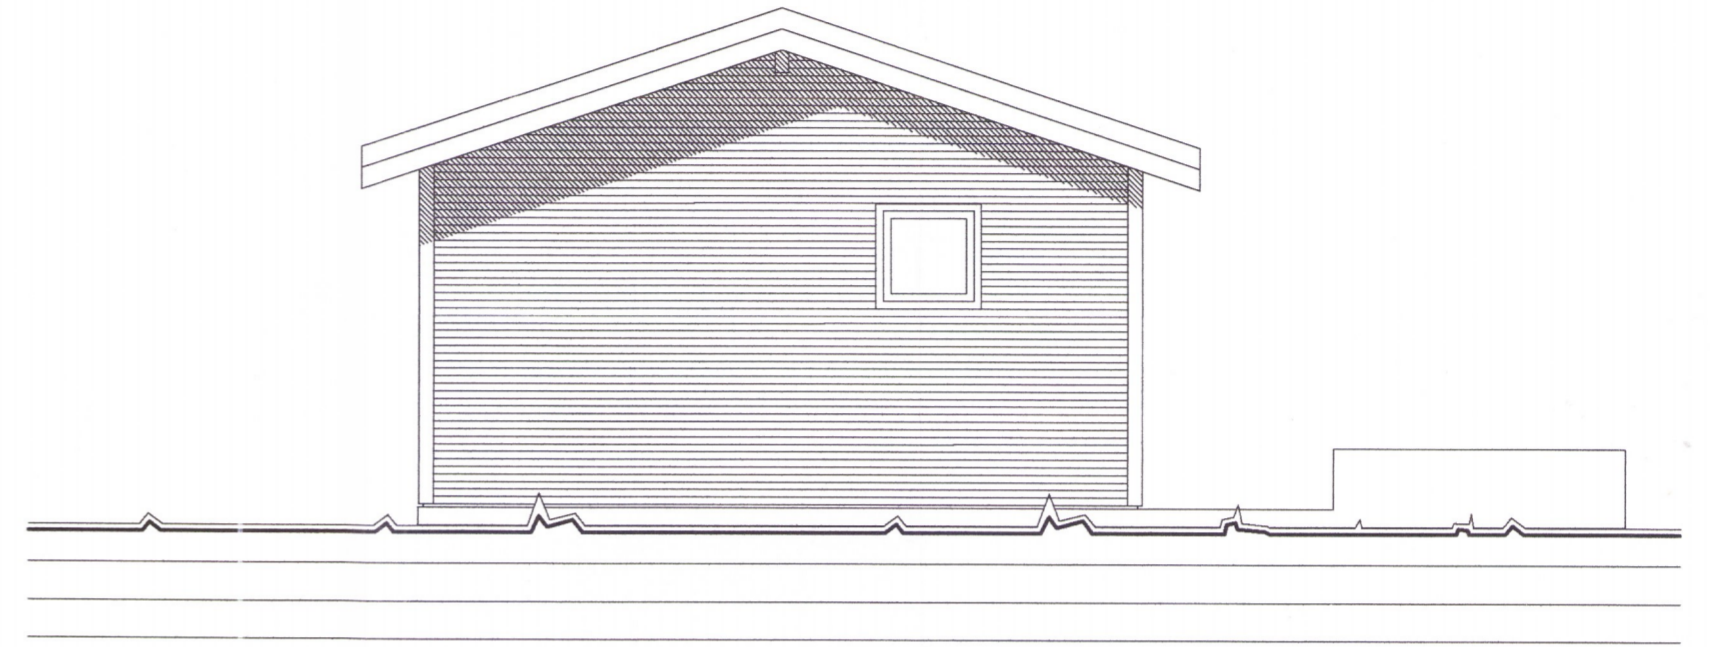

NORÐ - VESTUR

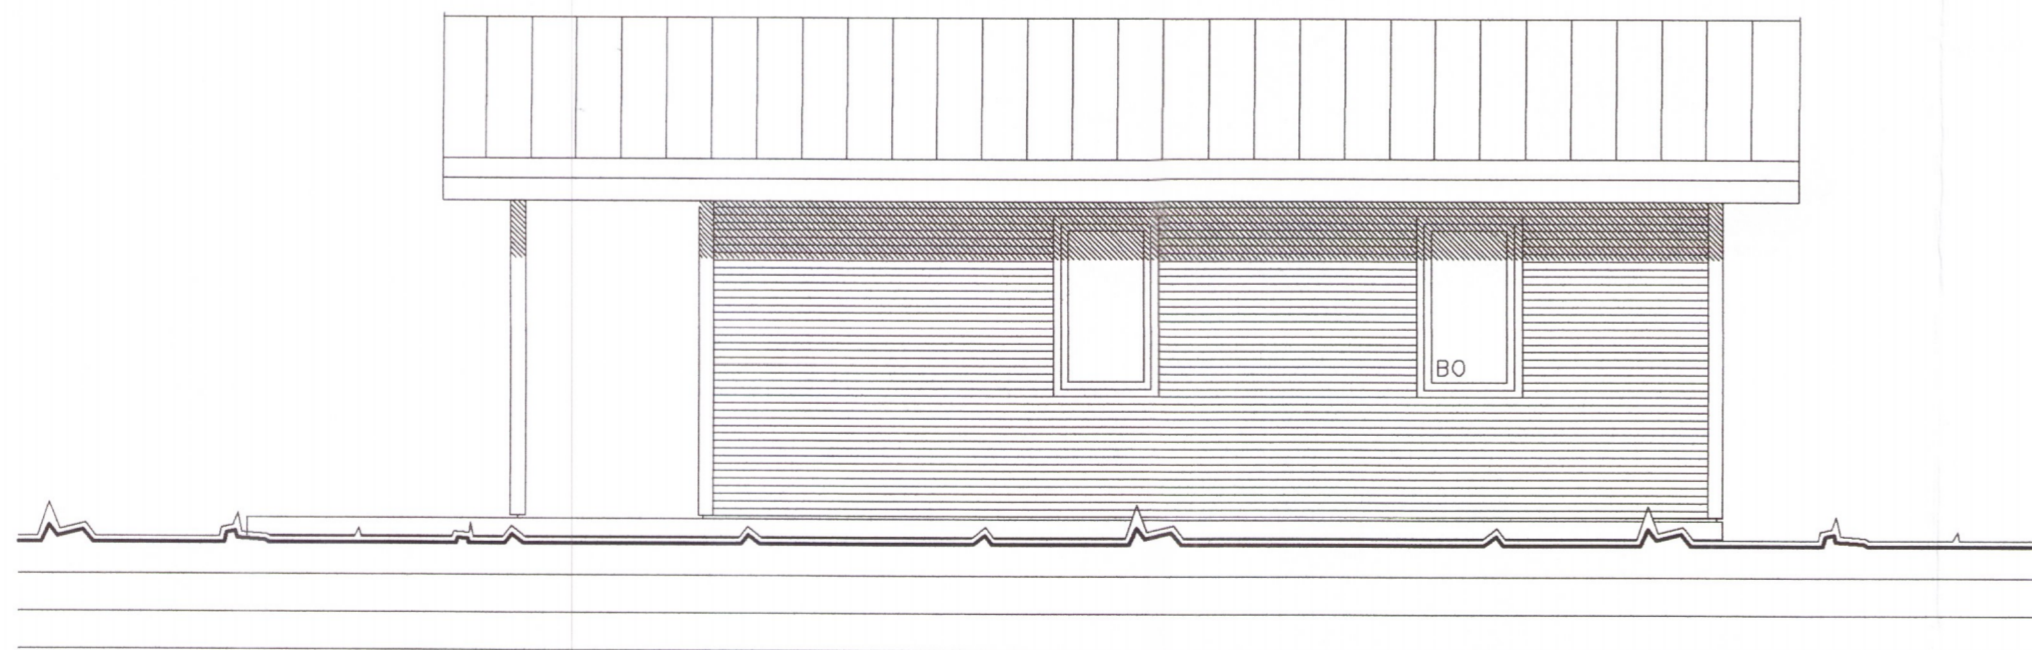

NORÐ - AUSTUR

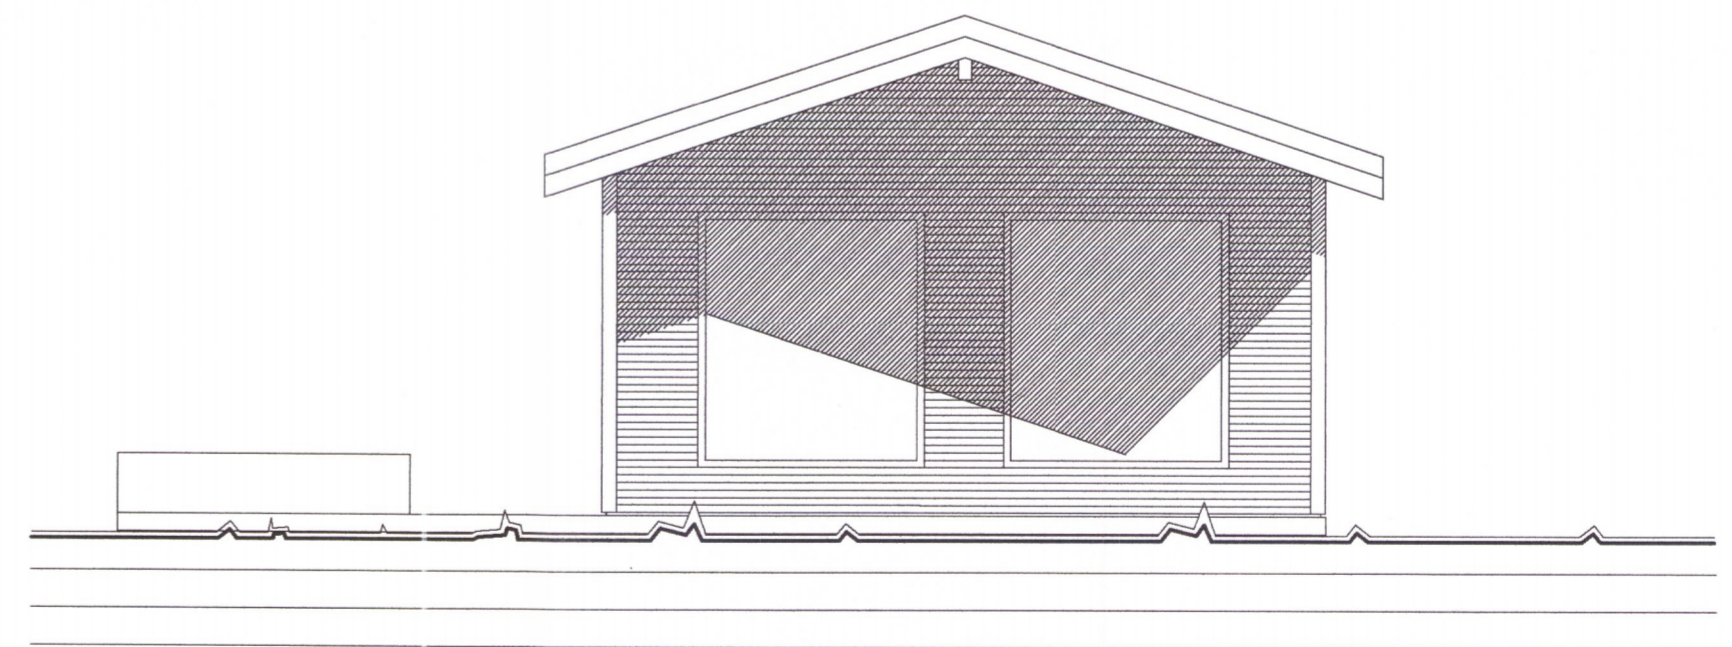

SUÐ - AUSTUR

hagtækni
tækniþjónusta Refsholti 7, Skorradal hagtaekni.is sími 861 7252

VERK Heimaás, Eyvík, Grímsnes- og Grafningshreppi VERK NR. 356

TEIKNING Smáhýsi fyrir ferðapjónustu Útlit 1/50 5787-18- TEIKN NR. 102

DAGS 17. júlí 2018 TEIKNAD Ingólfur Margeirsson 070252-3099 SAMB. *Ingólfur Margeirsson*