



Vísald 29.11.2018 15:40:52 Úprentun 1729:51

ÚTG. DAGS. ÚTGAUFURILL. HANNAÐ TEKNI YFIRF.


 ###
 ###
 ###
 ###
 ###
 ###
 ###
 ###
 ###

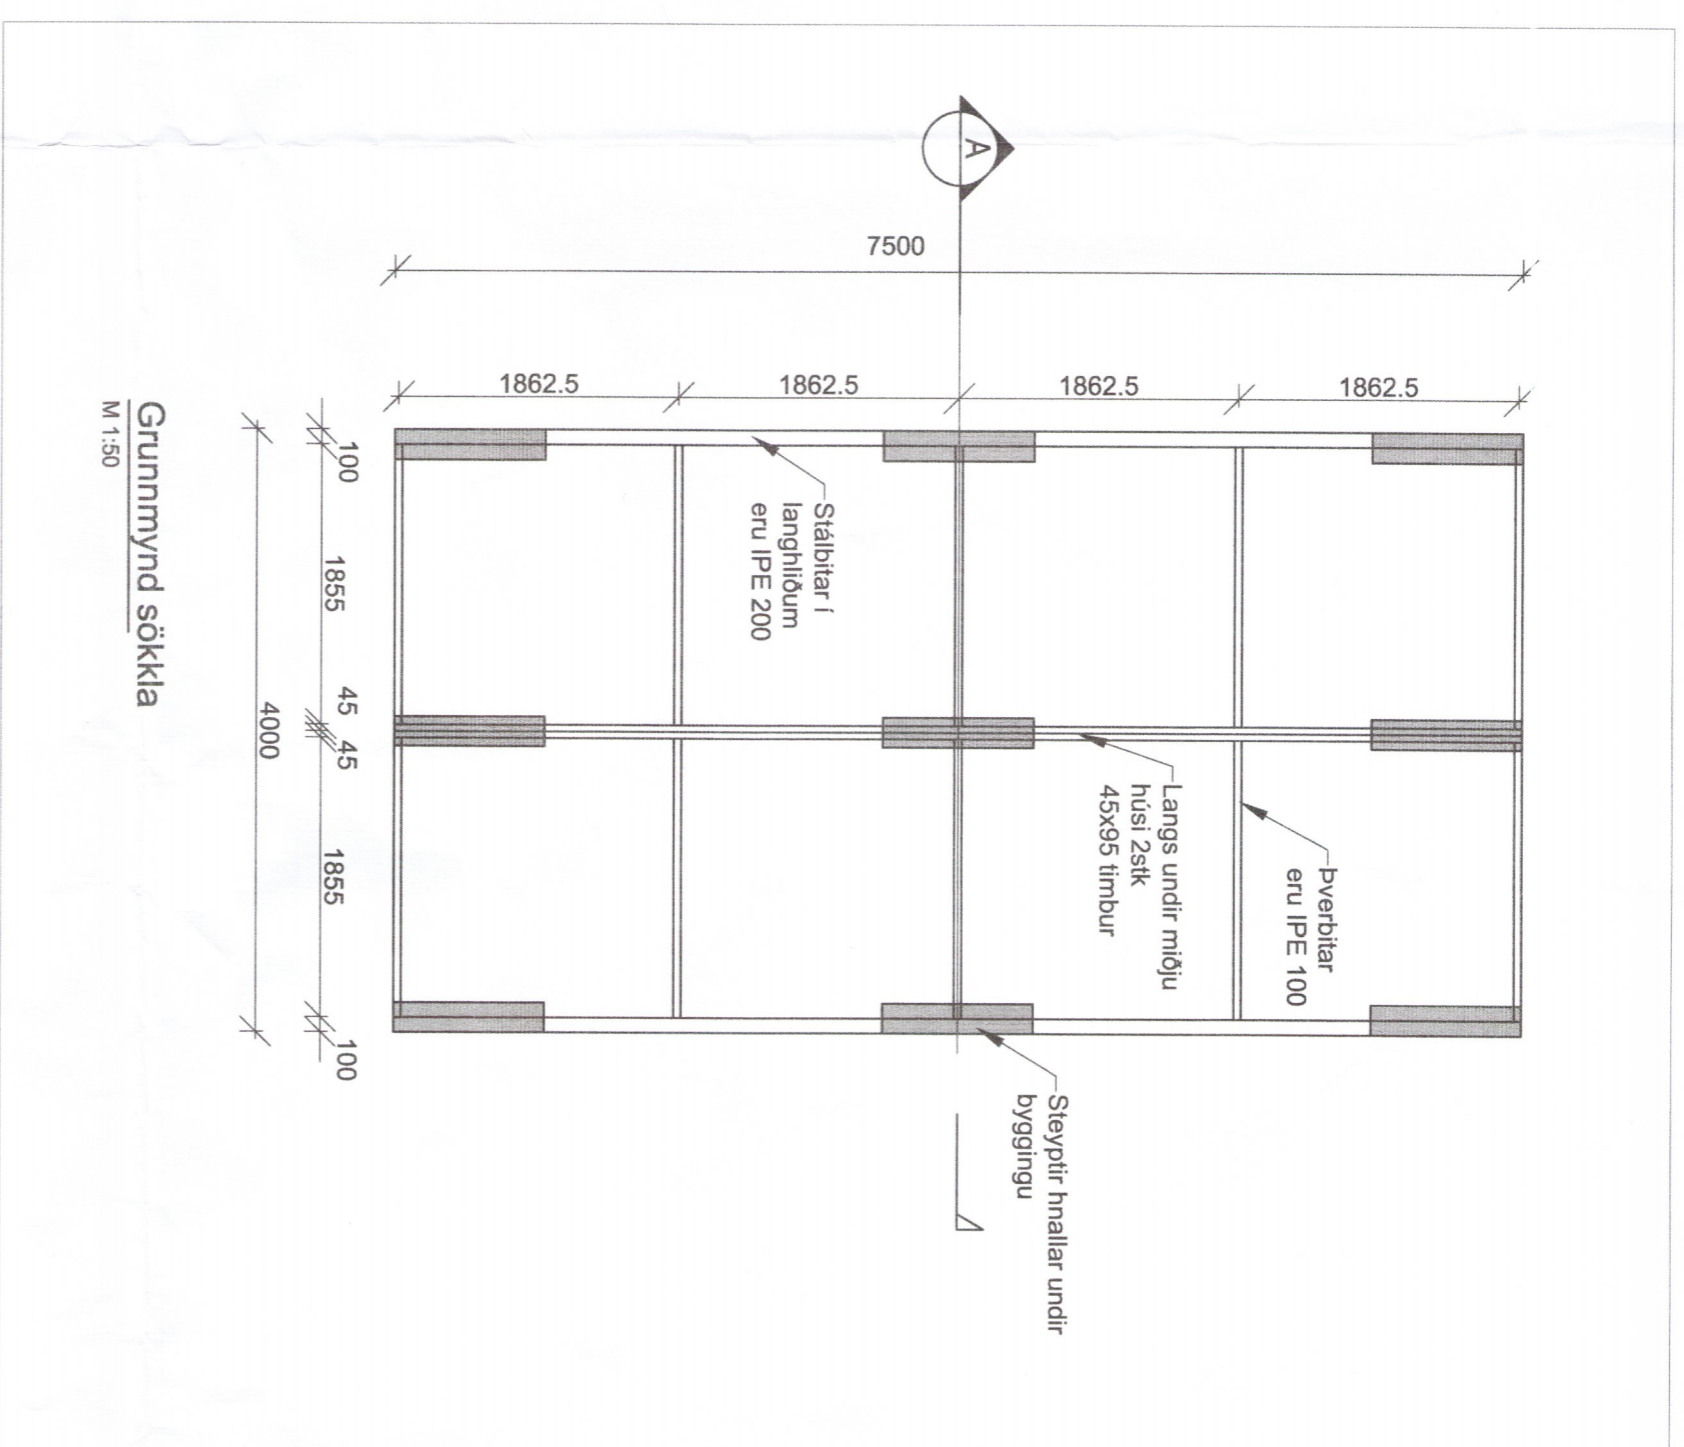

Grunnmynd sökka
 M 1:50

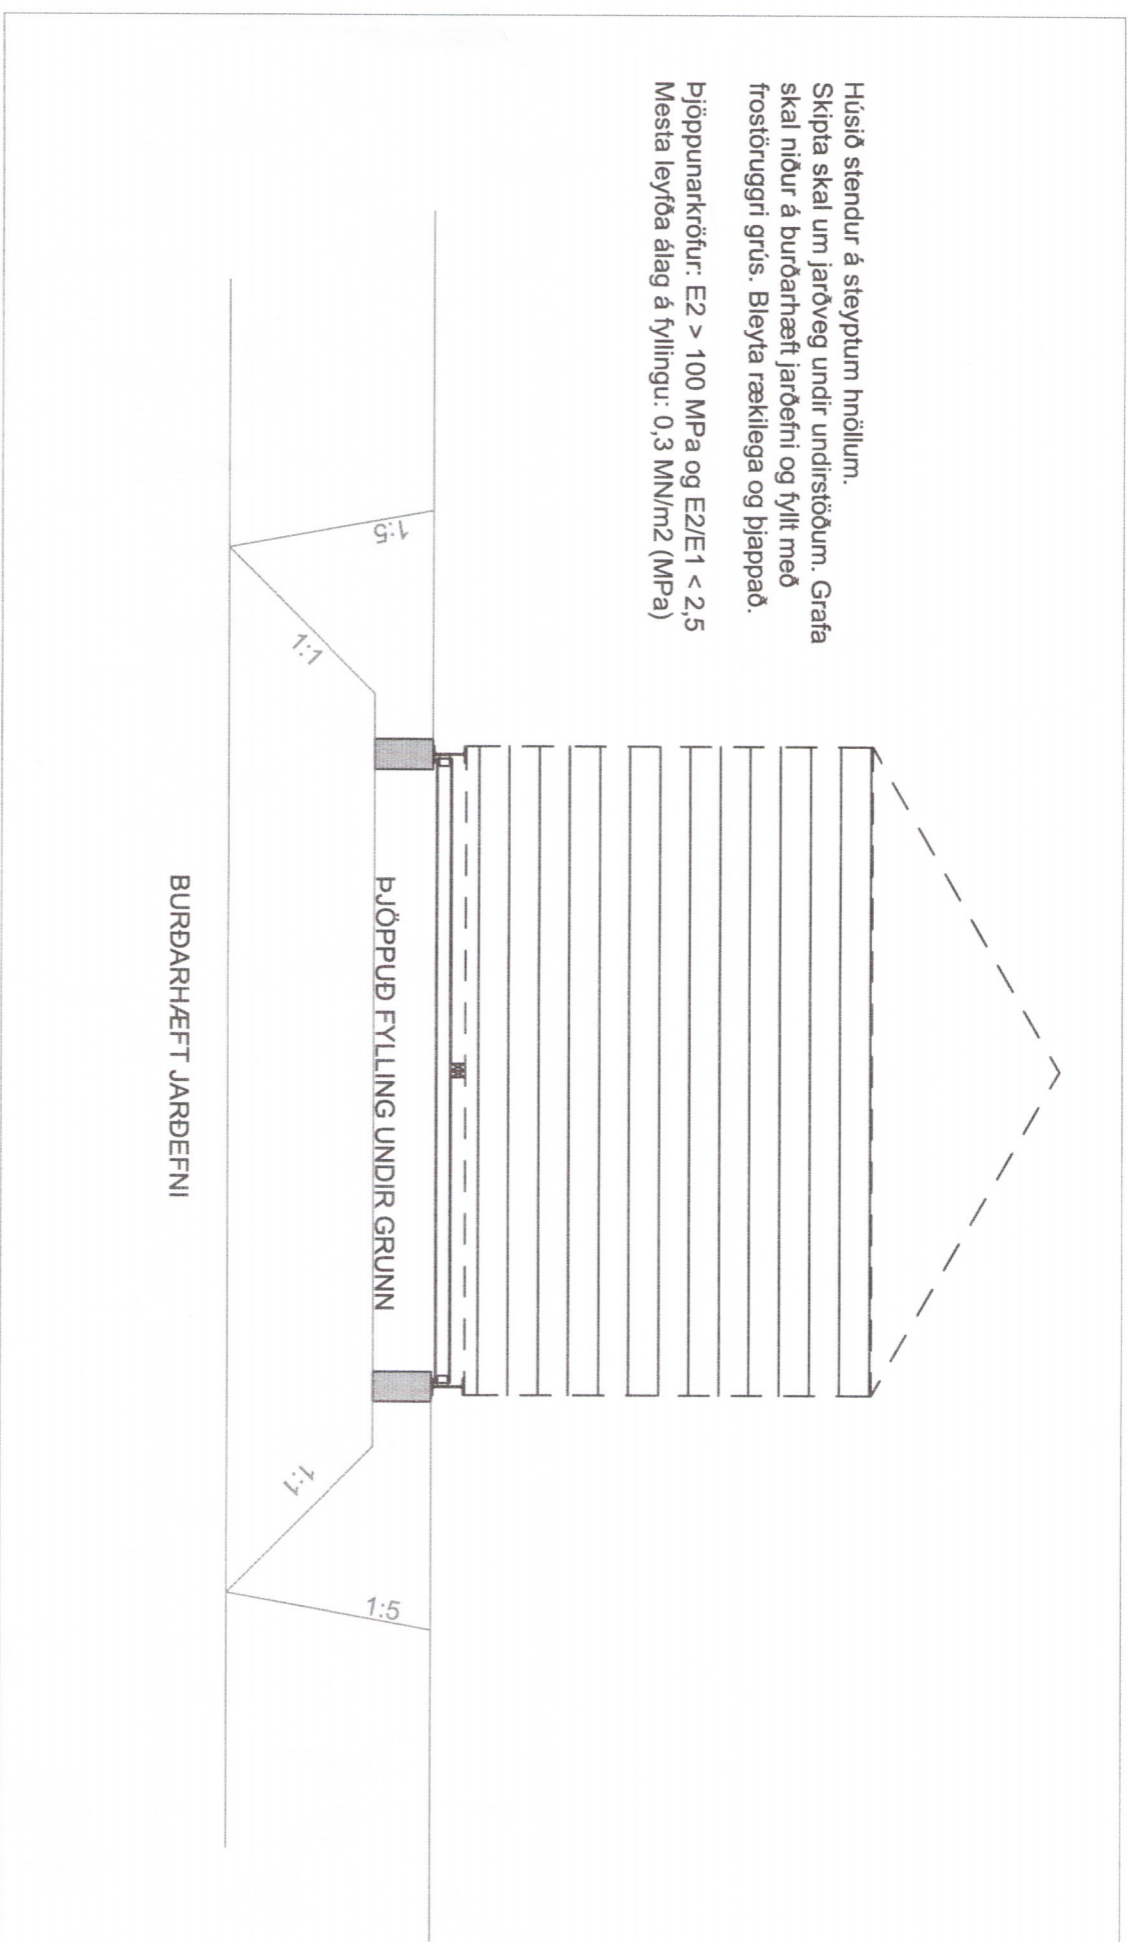

Bygging verður flutt á staðinn og komd fyrir á lóð í nágrenni við Hjálparfoss. Byggingin stendur á burðargrind uppbyggðri af stálbitum og timburbitum.

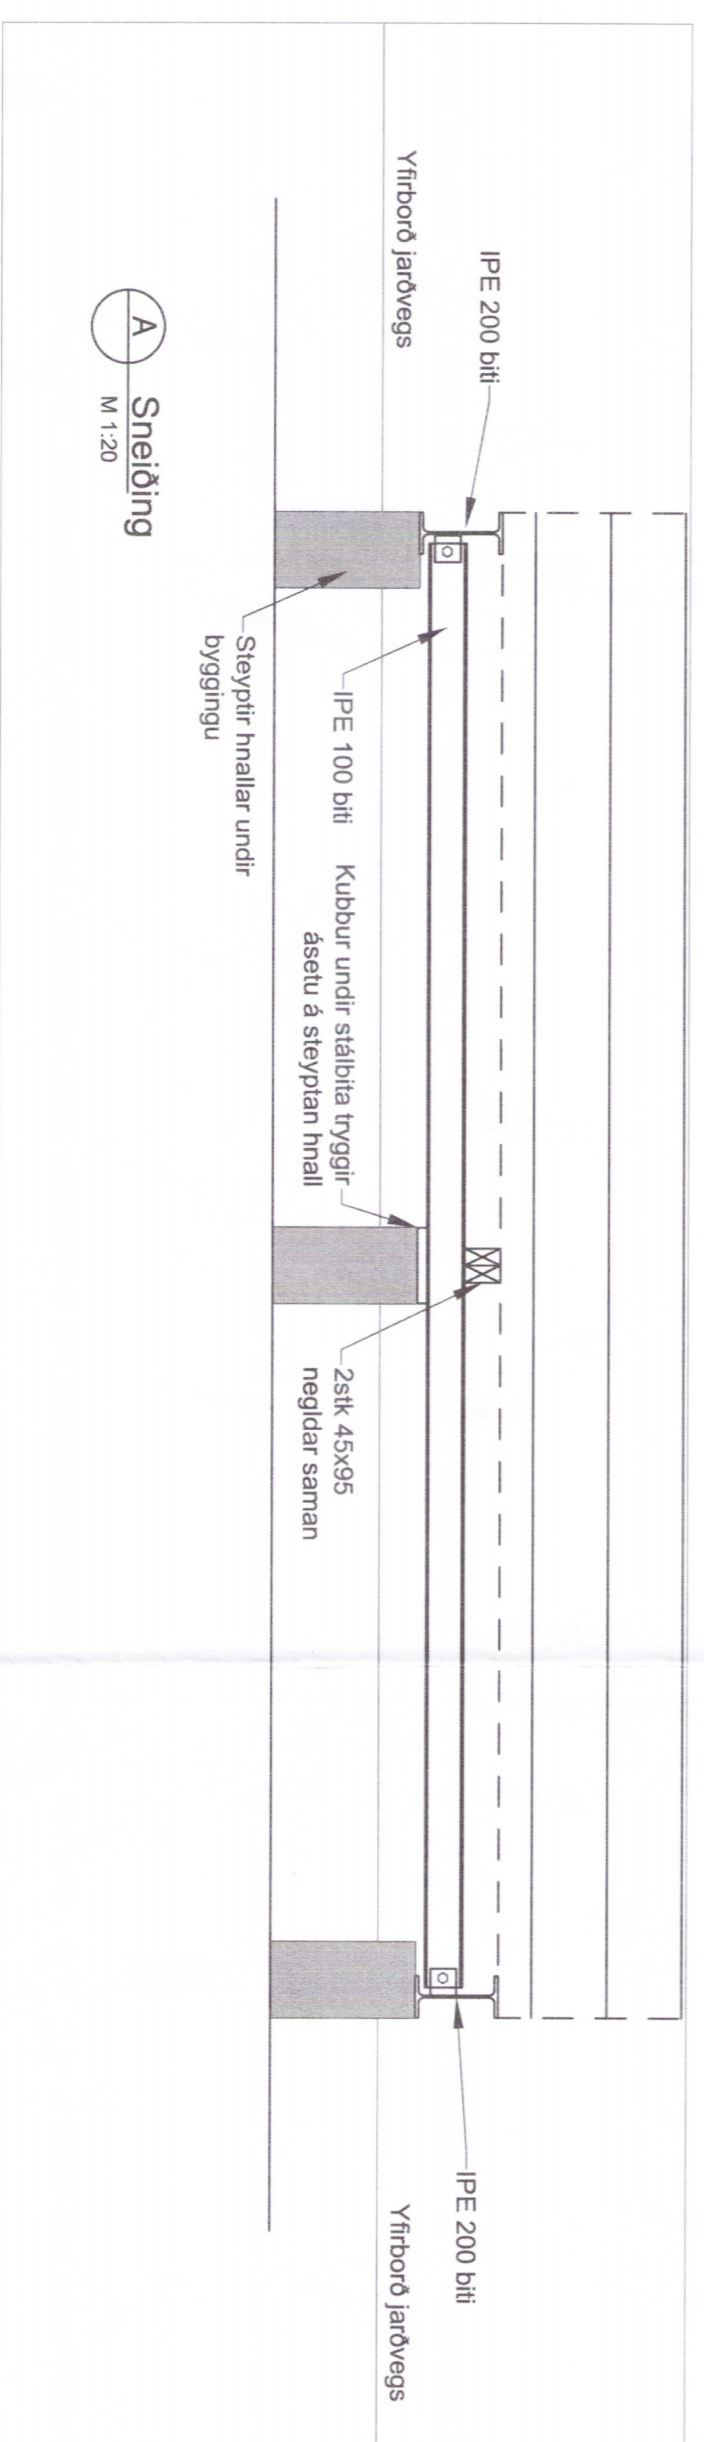

A Sneiðing
 M 1:20



Hjálparfoss - Salernisaöstaða

Hjálparfoss
 801 Selfoss

Burðarvitki 1075-19

Jarðvegssnið

Grunnmynd og snið

TEKNIKUMÉR	BLAÐSTÆRÐ	HANNAÐ	OJ
5895-003	A2	TEKNAÐ	OJ
100-01	YFIRFARID	GH	

DAGS. MÆLIKVARÐI ÚTGAFA
 05.12.2018 1:50 1:20 A